



9400 NINOVE
Astridlaan 50
Ninove 2de Afd, B192k2

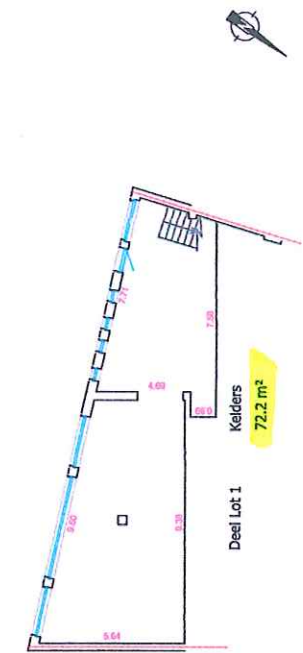

Lot 1 gelijkvloers : magazijn
Deel Lot 1 : kelders
Lot 2 gelijkvloers : centraal gebied

Lot 3 gelijkvloers : deel lot 3 : eigen ingang, wc ;
Deel Lot 3 eerste verdieping : living, keuken en terras ;
Deel Lot 3 tweede verdieping : 3 kamers, badkamer,
en stookruimte

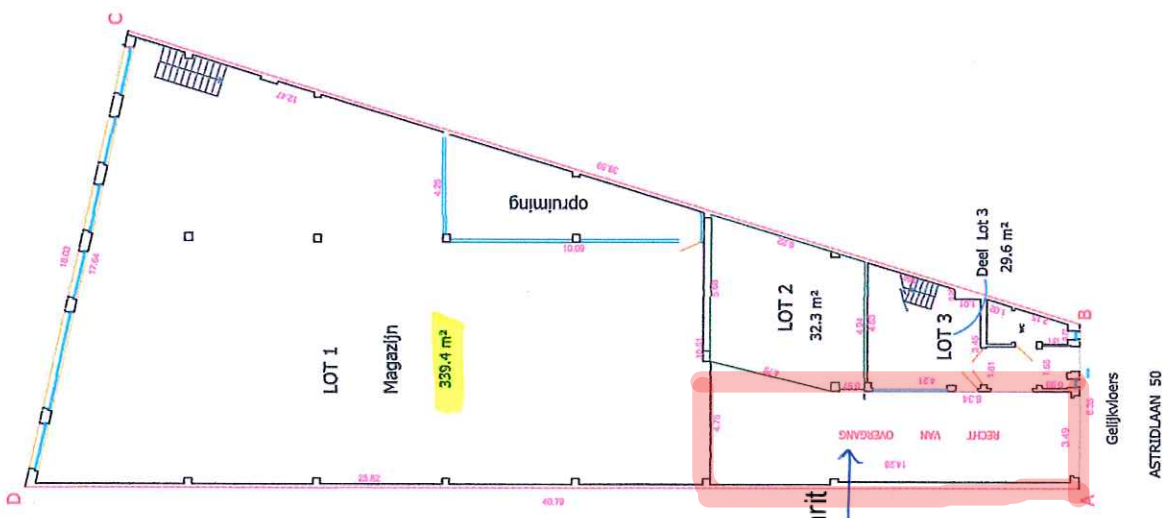

Gemeenschappelijke inrit
± 50 m²

Volgens architect's plan



Schaal : 1/200
Datum : 22ste april 2021
Jean-Paul Bourmeaux Geomètre-expert: Geo 040071 MIRAY SPRL Bois Magnettes 20 Chemin de la 1380 LASNE Tél : 02 351 03 51

Gelijkvloers
ASTRIDJAAN 50