


ALLE BETONBALKEN - PLATEN EN METALEN PROFIELEN
 ZIJN UIT TE VOEREN VOLGENS DE GEGEVENS
 EN STABILITEITSSTUDIE VAN EEN BEVOEGD INGENIEUR.

NIVO 0 *schaal 1/50*

RM optische rookmelder aan te sluiten op de elektrische installatie

BOUWHEER	THUIS BEST nv Hasseltweg 252 - 3600 GENK	Tekenaar: fase 1: Robby fase 2: Robby fase 3: Robby	UP LEW	datum: 20/12/2011	
	ARCHITECT			Van Rossum Véronique Anjelierelaan 42 - 1820 STEENOKKERZEEL	bestandsnaam: 10u000057a kijkwoning HERENT OB
					bestandsadres: H:\ccsDOK\Dossiers2010\...

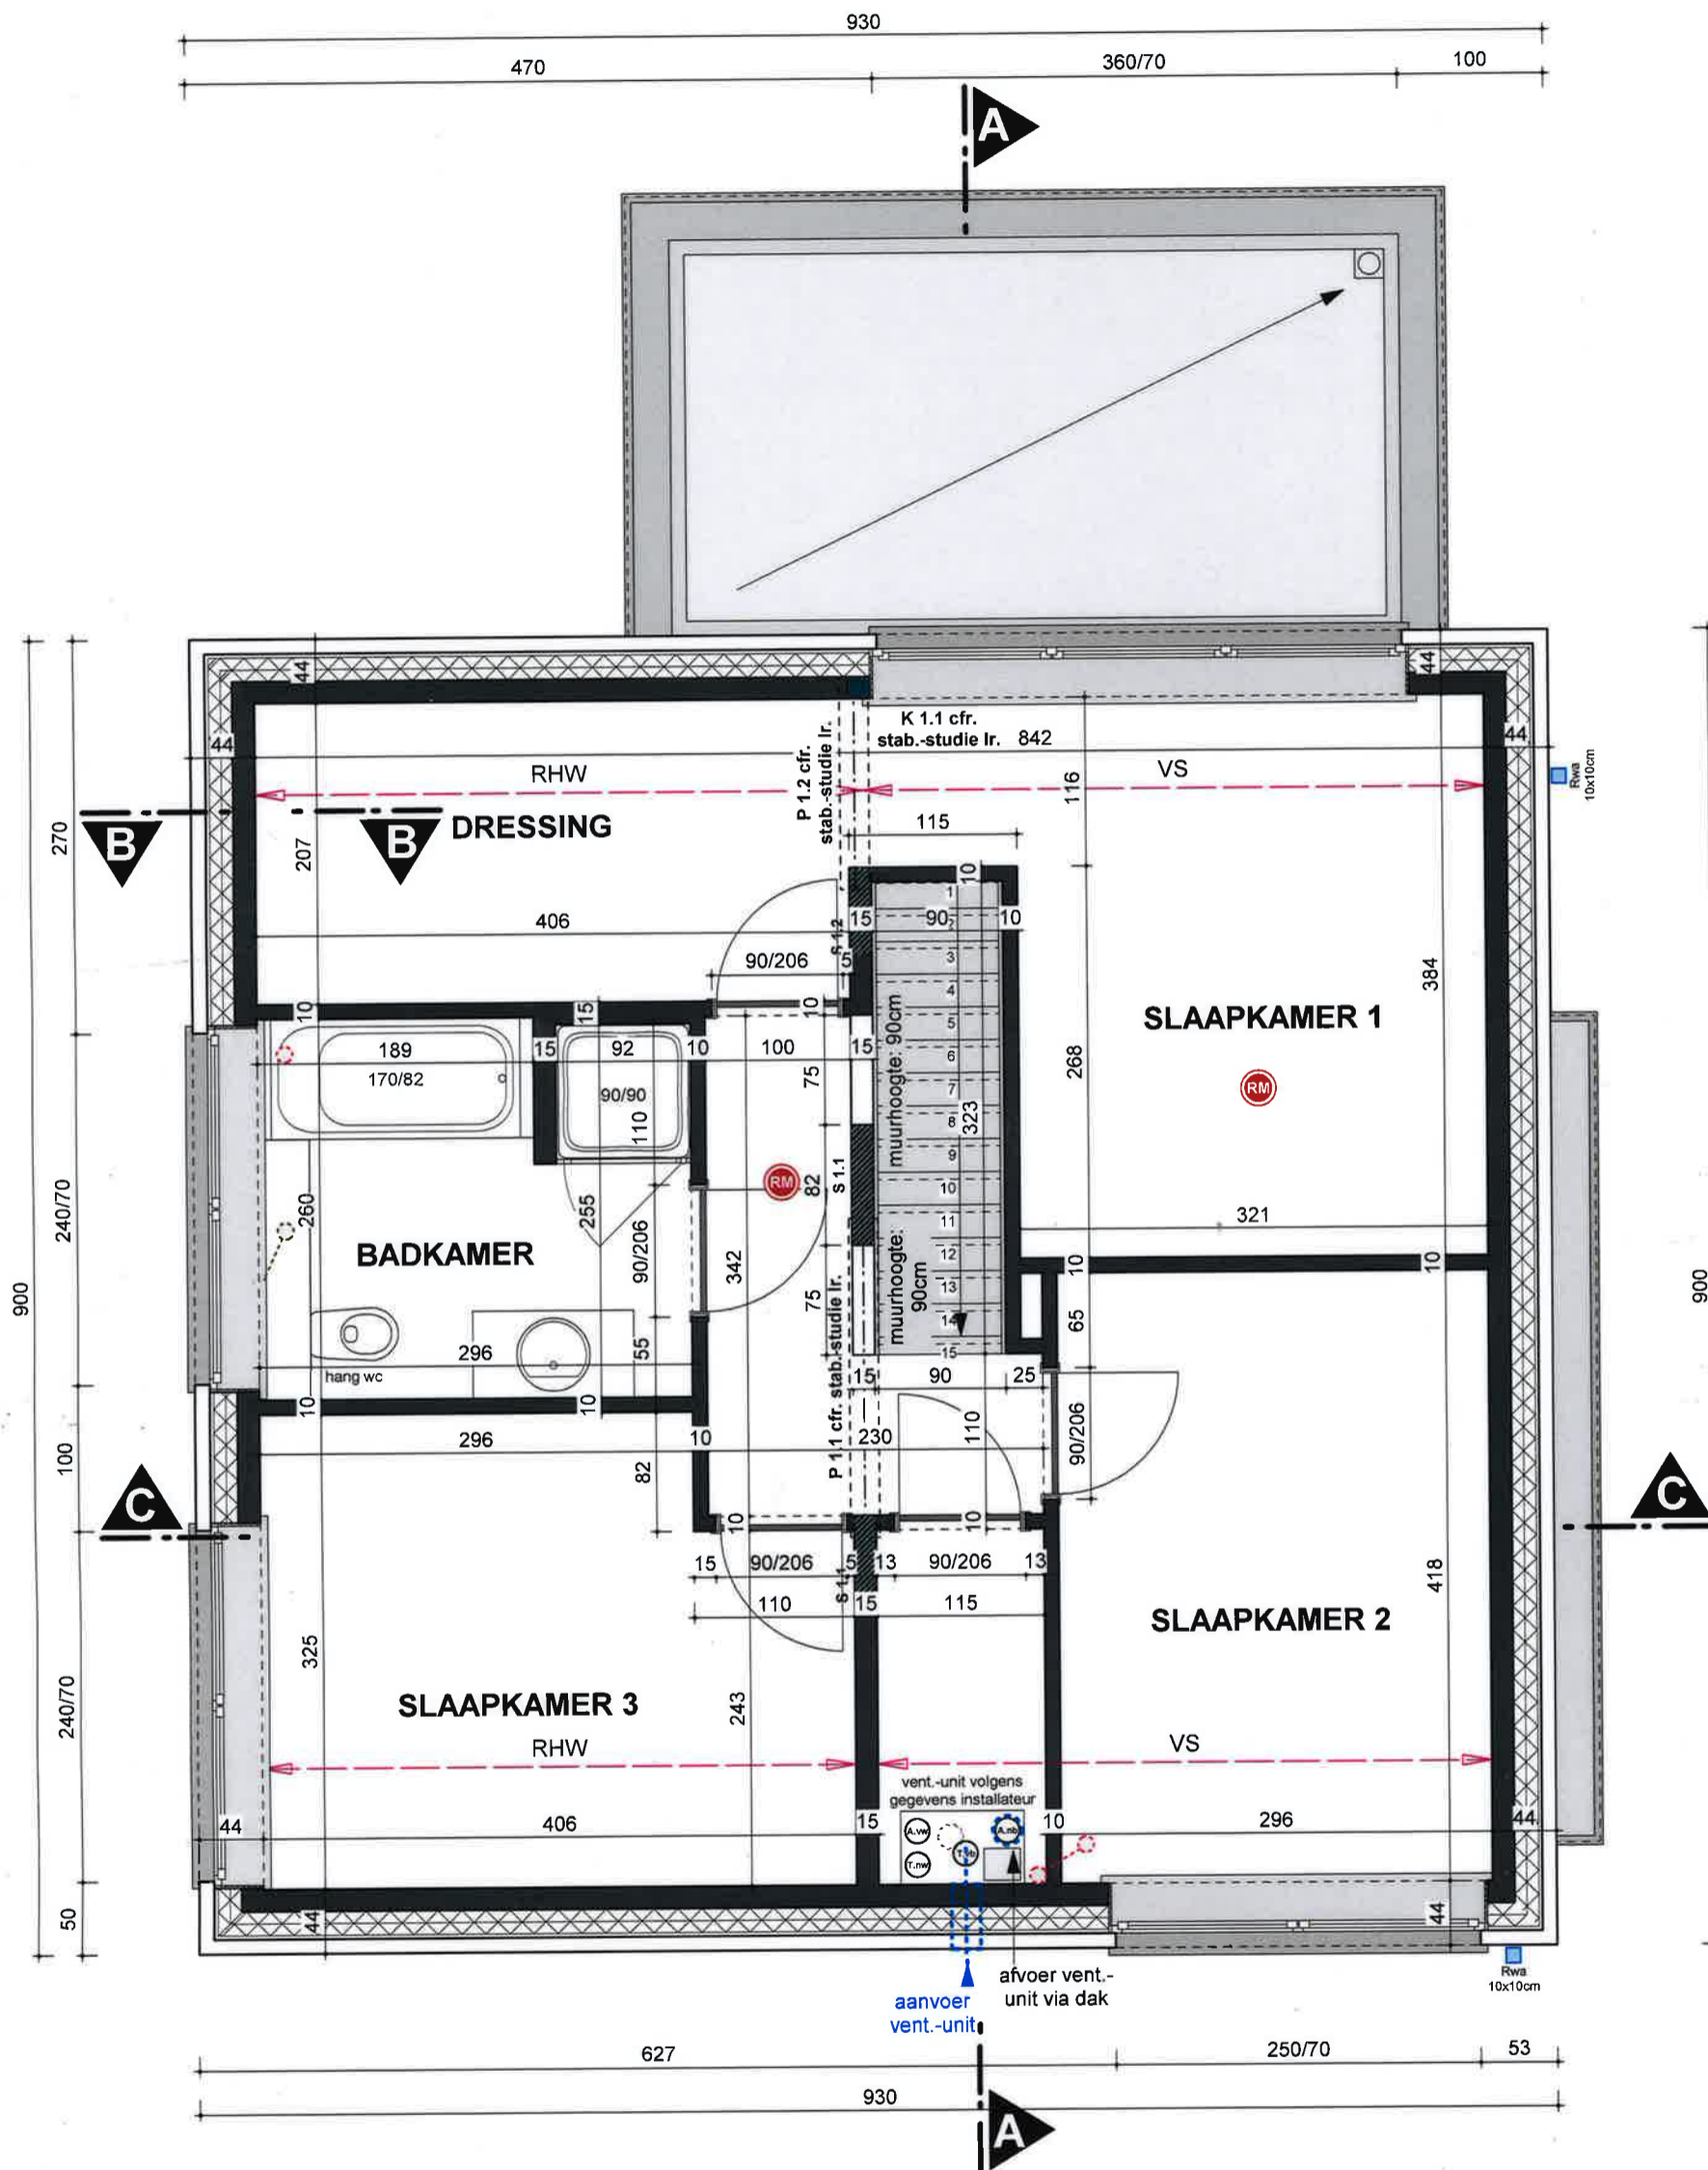

NIVO +1 *schaal 1/50*

ALLE BETONBALKEN - PLATEN EN METALEN PROFIELEN
 ZIJN UIT TE VOEREN VOLGENS DE GEGEVENS
 EN STABILITEITSSTUDIE VAN EEN BEVOEGD INGENIEUR.

RM optische rookmelder aan te sluiten op
 de elektrische installatie

BOUWHEER	THUIS BEST nv Hasseltweg 252 - 3600 GENK	Tekenaar:	20/12/2011
	ARCHITECT Van Rossum Véronique Anjelierienlaan 42 - 1820 STEENOKKERZEEL	fase 1:	Robby
		fase 2:	Robby
		fase 3:	Robby
		UP LEW	datum:
			bestandsnaam: 10u000057a kijkwoning HERENT OB
			bestandsadres: H:\ccsDOK\Dossiers2010\...