


- LEGENDE**
- Bestaande bebouwing
 - Bebouwbare zone - 1 bouwlaag
 - Bebouwbare zone - 2 bouwlagen
 - Aan te leggen gracht
 - 5 meter zone
 - Perceelsgrenzen
 - Afsluiting diverse
 - Gracht
 - Loofboom hoge stam
 - Hoogte nok
 - Hoogte kroonlijst
 - Hoogte maaiveld
 - Hoogte aan te leggen gracht
 - Slokker
 - Verlichtingspaal
- De overige segmenten en grenspunten zijn niet gematerialiseerd op het terrein.

Grenzen van aanpalende percelen die weergegeven worden op plan, maar niet als segment beschreven worden zijn louter ter illustratie van de situatie.

Verkavelingsplan			
Lummen, 1ste AFDELING, SECTIE A			
nr. 791E			
Geowijzer Landmeters Experten	schaal: 1/300	auteur: JH	Opgesteld op 8 december 2021
	referentienr. afbakeningsplan:		
Stationsstraat 17 0479 53 52 90 info@geowijzer.be	3800 Sint-Truiden 0498 26 68 98 www.geowijzer.be	kenm Geowijzer: 2021/M0185	tekening nr: 2
		Bart Severi	Jorre Herckens
		LAN 171746	LAN 171747
		Landmeter-experten, beëdigd - Rechtbank van Eerste Aanleg van Limburg - afdeling Hasselt	

LEGENDE

-  Bestaande bebouwing
 -  Bebouwbare zone - 1 bouwlaag
 -  Bebouwbare zone - 2 bouwlagen
 -  Aan te leggen gracht 5 meter zone
 -  Perceelsgrenzen
 -  Afsluiting diverse
 -  Gracht
 -  Loofboom hoge stam
 -  Hoogte nok
 -  Hoogte kroonlijst
 -  Hoogte maaiveld
 -  Hoogte aan te leggen gracht
 -  Slokker
 -  Verlichtingspaal
- De overige segmenten en grenspunten zijn niet gematerialiseerd op het terrein.

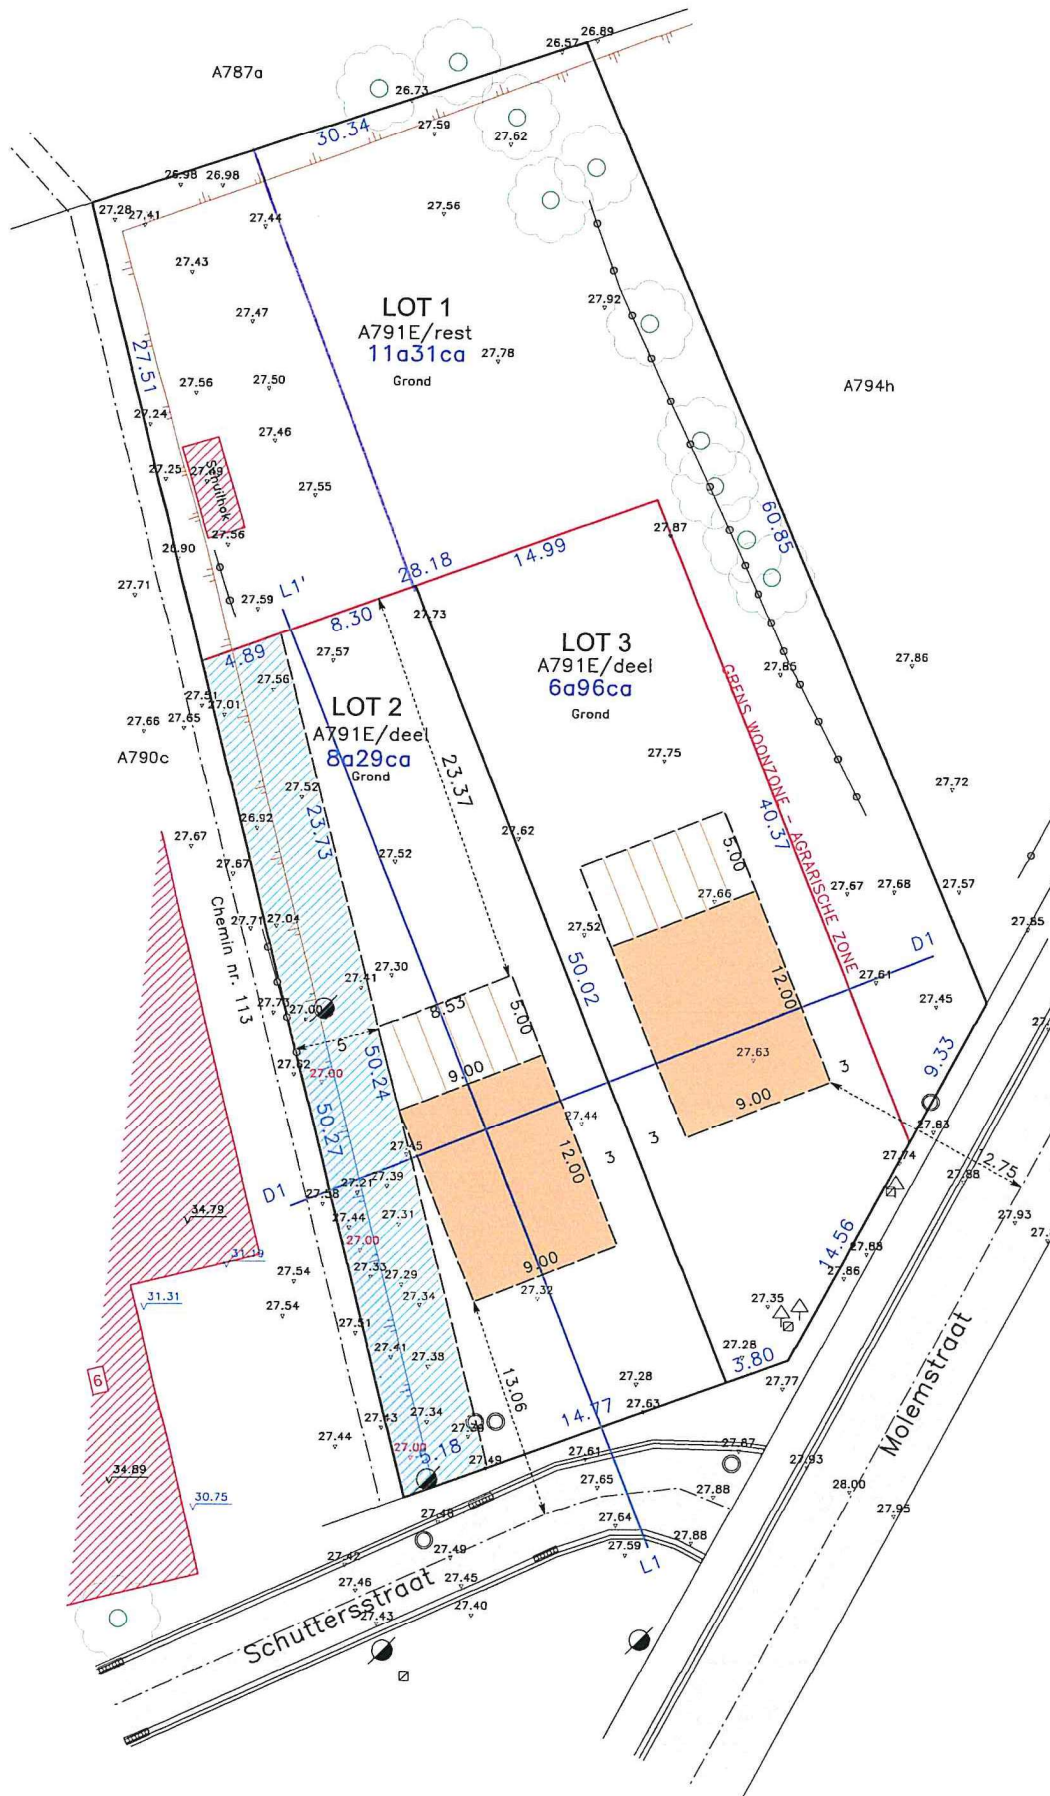

Verkavelingsplan

Lummen, 1ste AFDELING, SECTIE A
nr. 791E

Geowijzer
Landmeters | Experten

schaal: 1/300

auteur:
JH

Opgesteld op 8 december 2021

referentienr. afbakeningsplan:

Bart Severi Jorre Herckens

Stationsstraat 17 3800 Sint-Truiden
0479 53 52 90 0498 26 68 98
info@geowijzer.be www.geowijzer.be

kenm Geowijzer: tekening nr:
2021/M0185 2

LAN 171746
Landmeter-experten, beëdigd - Rechtbank van
Eerste Aanleg van Limburg - afdeling Hasselt

Grenzen van aanpalende percelen die weergegeven worden op plan, maar niet als segment beschreven worden zijn louter ter illustratie van de situatie.