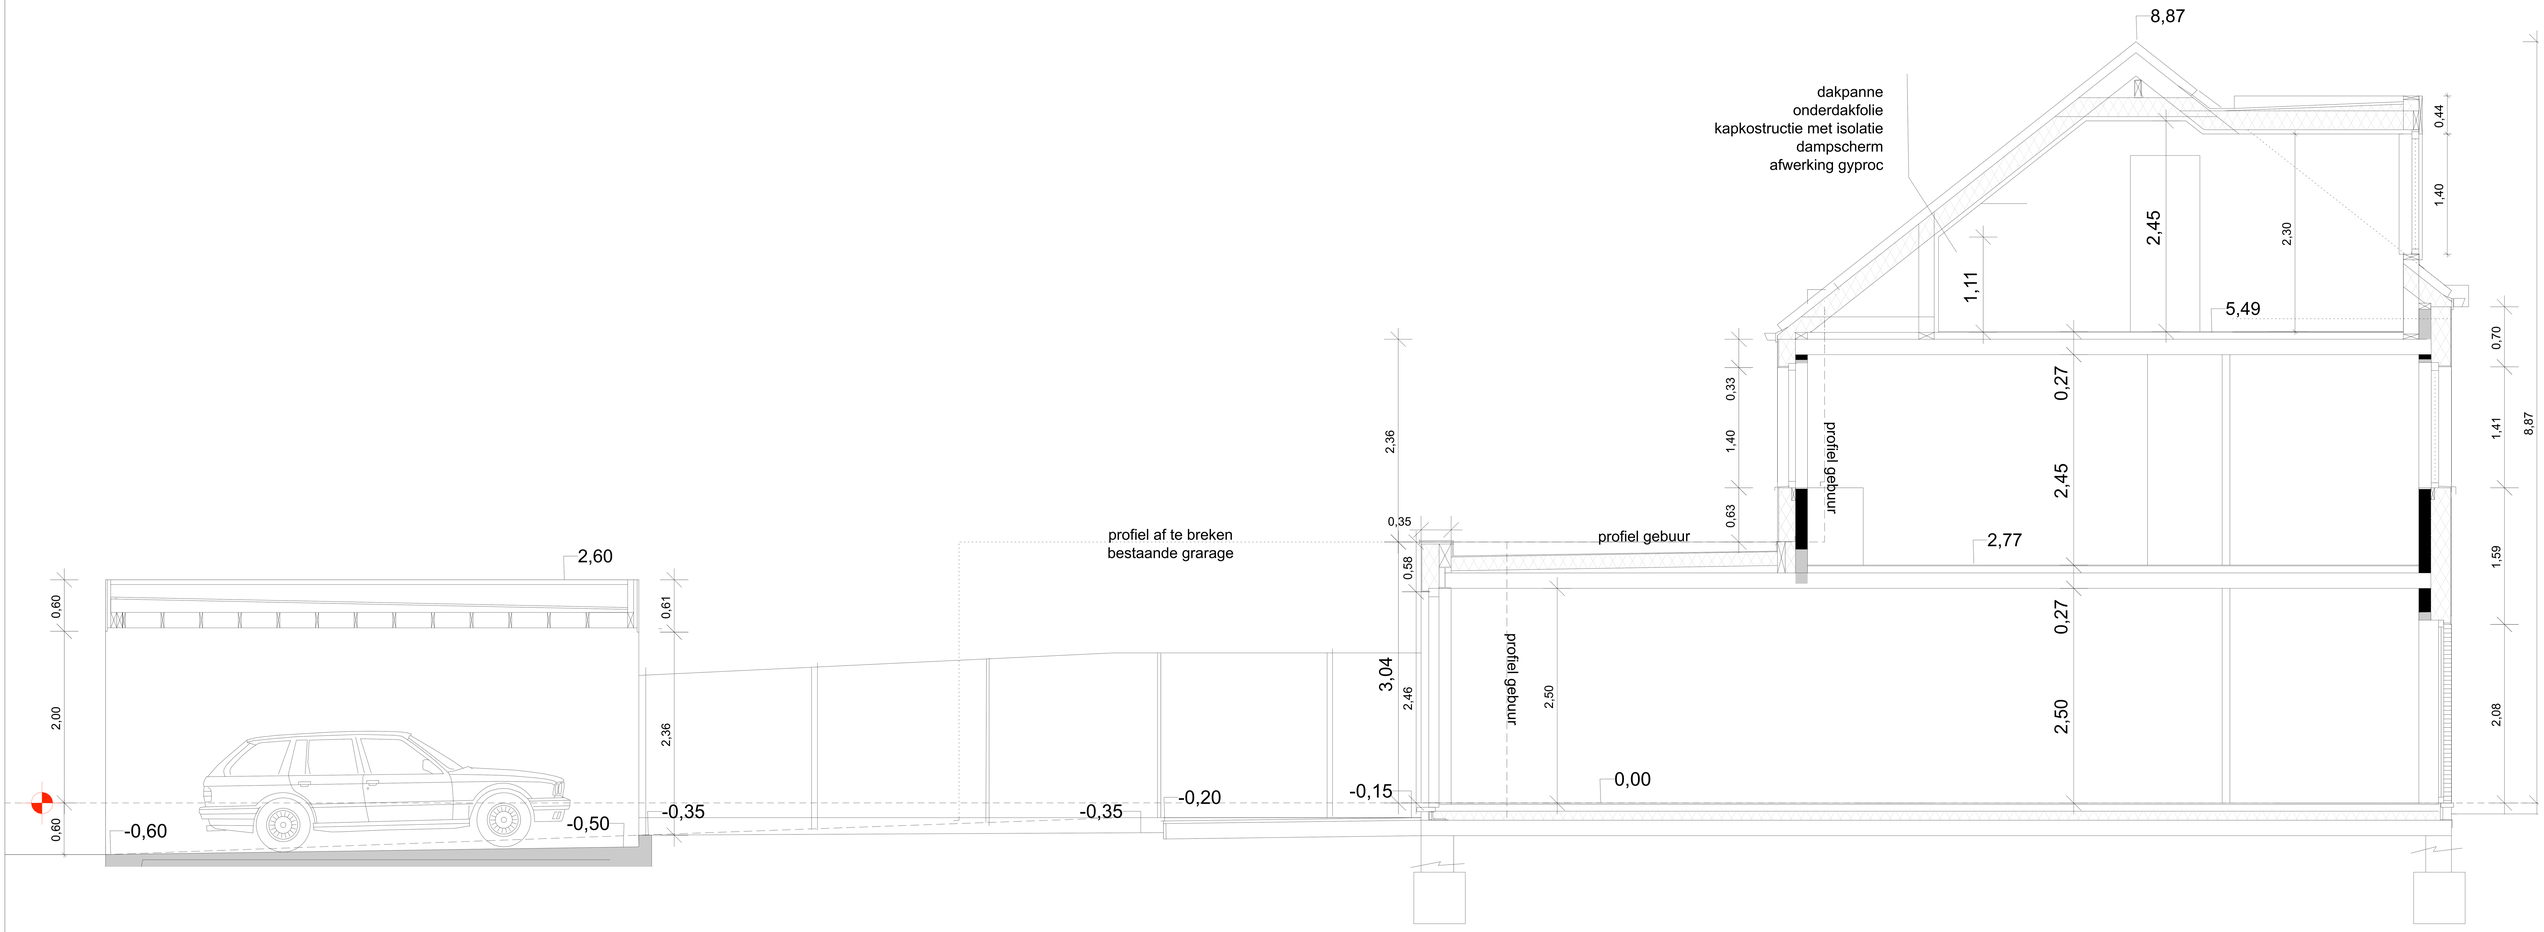

0 1 m 2 m 3 m

BOUWHEER VERHULST INVEST NV Stationstraat 45 8780 Oostrozebeke	**HERBOUWEN VAN EEN BESTAANDE WONING** **BOUWEN VAN EEN CARPORT/TUINBERGING** TUINWIJK 48 8930 LAUWE kadaster 34024B0374/00Y015	**SNEDE AA** NIEUWE TOESTAND SCHAAL 1/50 15 11 2022 P 22 30	**AW ARCHITEKTENBURO bvba** Vijfwegenstraat 25/1 8870 Izegem Johan Werbrouck architect 0477 67 55 10 johanwerbrouck@awarchitect.be