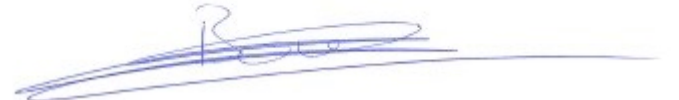


PROVINCIE: West-Vlaanderen
 GEMEENTE: Zonnebeke
 LIGGING: Menenstraat 16-18
 KADASTRALE GEGEVENS: Zonnebeke, 4e afdeling, Geluveld, sectie B

Boutte BV - BTW BE 663.860.872
 Westkaai 27, 8900 Ieper
 0477 61 28 02 - 057 21 82 94
 harm@landmeter-boutte.be
 vertegenwoordigd door Harm Boutte, zaakvoerder

Opdrachtgever: Freddy Pattyn
 Menenstraat 22
 8980 Zonnebeke


 LAN-nummer: LAN13 1561

OPMETINGSPLAN VOOR SPLITSING VAN GRONDEN

Geregistreerd in de databank van de afbakeningsplannen met het referentienummer: 33008-10206

LEGENDE

	aanpalend gebouw		grenspunt
	overkapping		brandkraan
	gebouw		verlichtingspaal
	asfalt		loofboom
	beton		elektriciteitspaal
	tegels/klinkers		buis
	gras		verkeersbord
	gracht		putdeksel rond
	grens		putdeksel vierkant
	kadastrale grens ter indicatie		merksteen water
	rand onverharde weg		merksteen gas
	betonafsluiting		dorpel
	draadafsluiting		elektriciteitskast
			nutskast telefonie
			dorpel garage
			hoogtepunt in m. (TAW)




-Grens 3-5-7-4-6-8-3 en 7-8: Bepaald a.d.h.v. opmetingsplan landmeter-expert R. Adriaen, dd. 26/5/2003
 -Grens 6-2-1: Bepaald a.d.h.v. opmetingsplan landmeter-expert s.n., s.d.
 -Grens 3-10: Verlengde grens 5-3
 -Grens 10-9: Bepaald a.d.h.v. bestaande afsluiting + deels nieuwe grens
 -Grens 9-1: Nieuwe grens

DATUM : 19/01/2024
 PLANNR. : 24/3259 A

SCHAAL: 1/250

KADASTRAAL PLAN

De AAPD is de auteur van het kadastraal percelenplan en de producent van de databank waarin deze gegevens zijn opgenomen en geniet de intellectuele eigendomsrechten opgenomen in de Auteurswet en de Databankenwet.

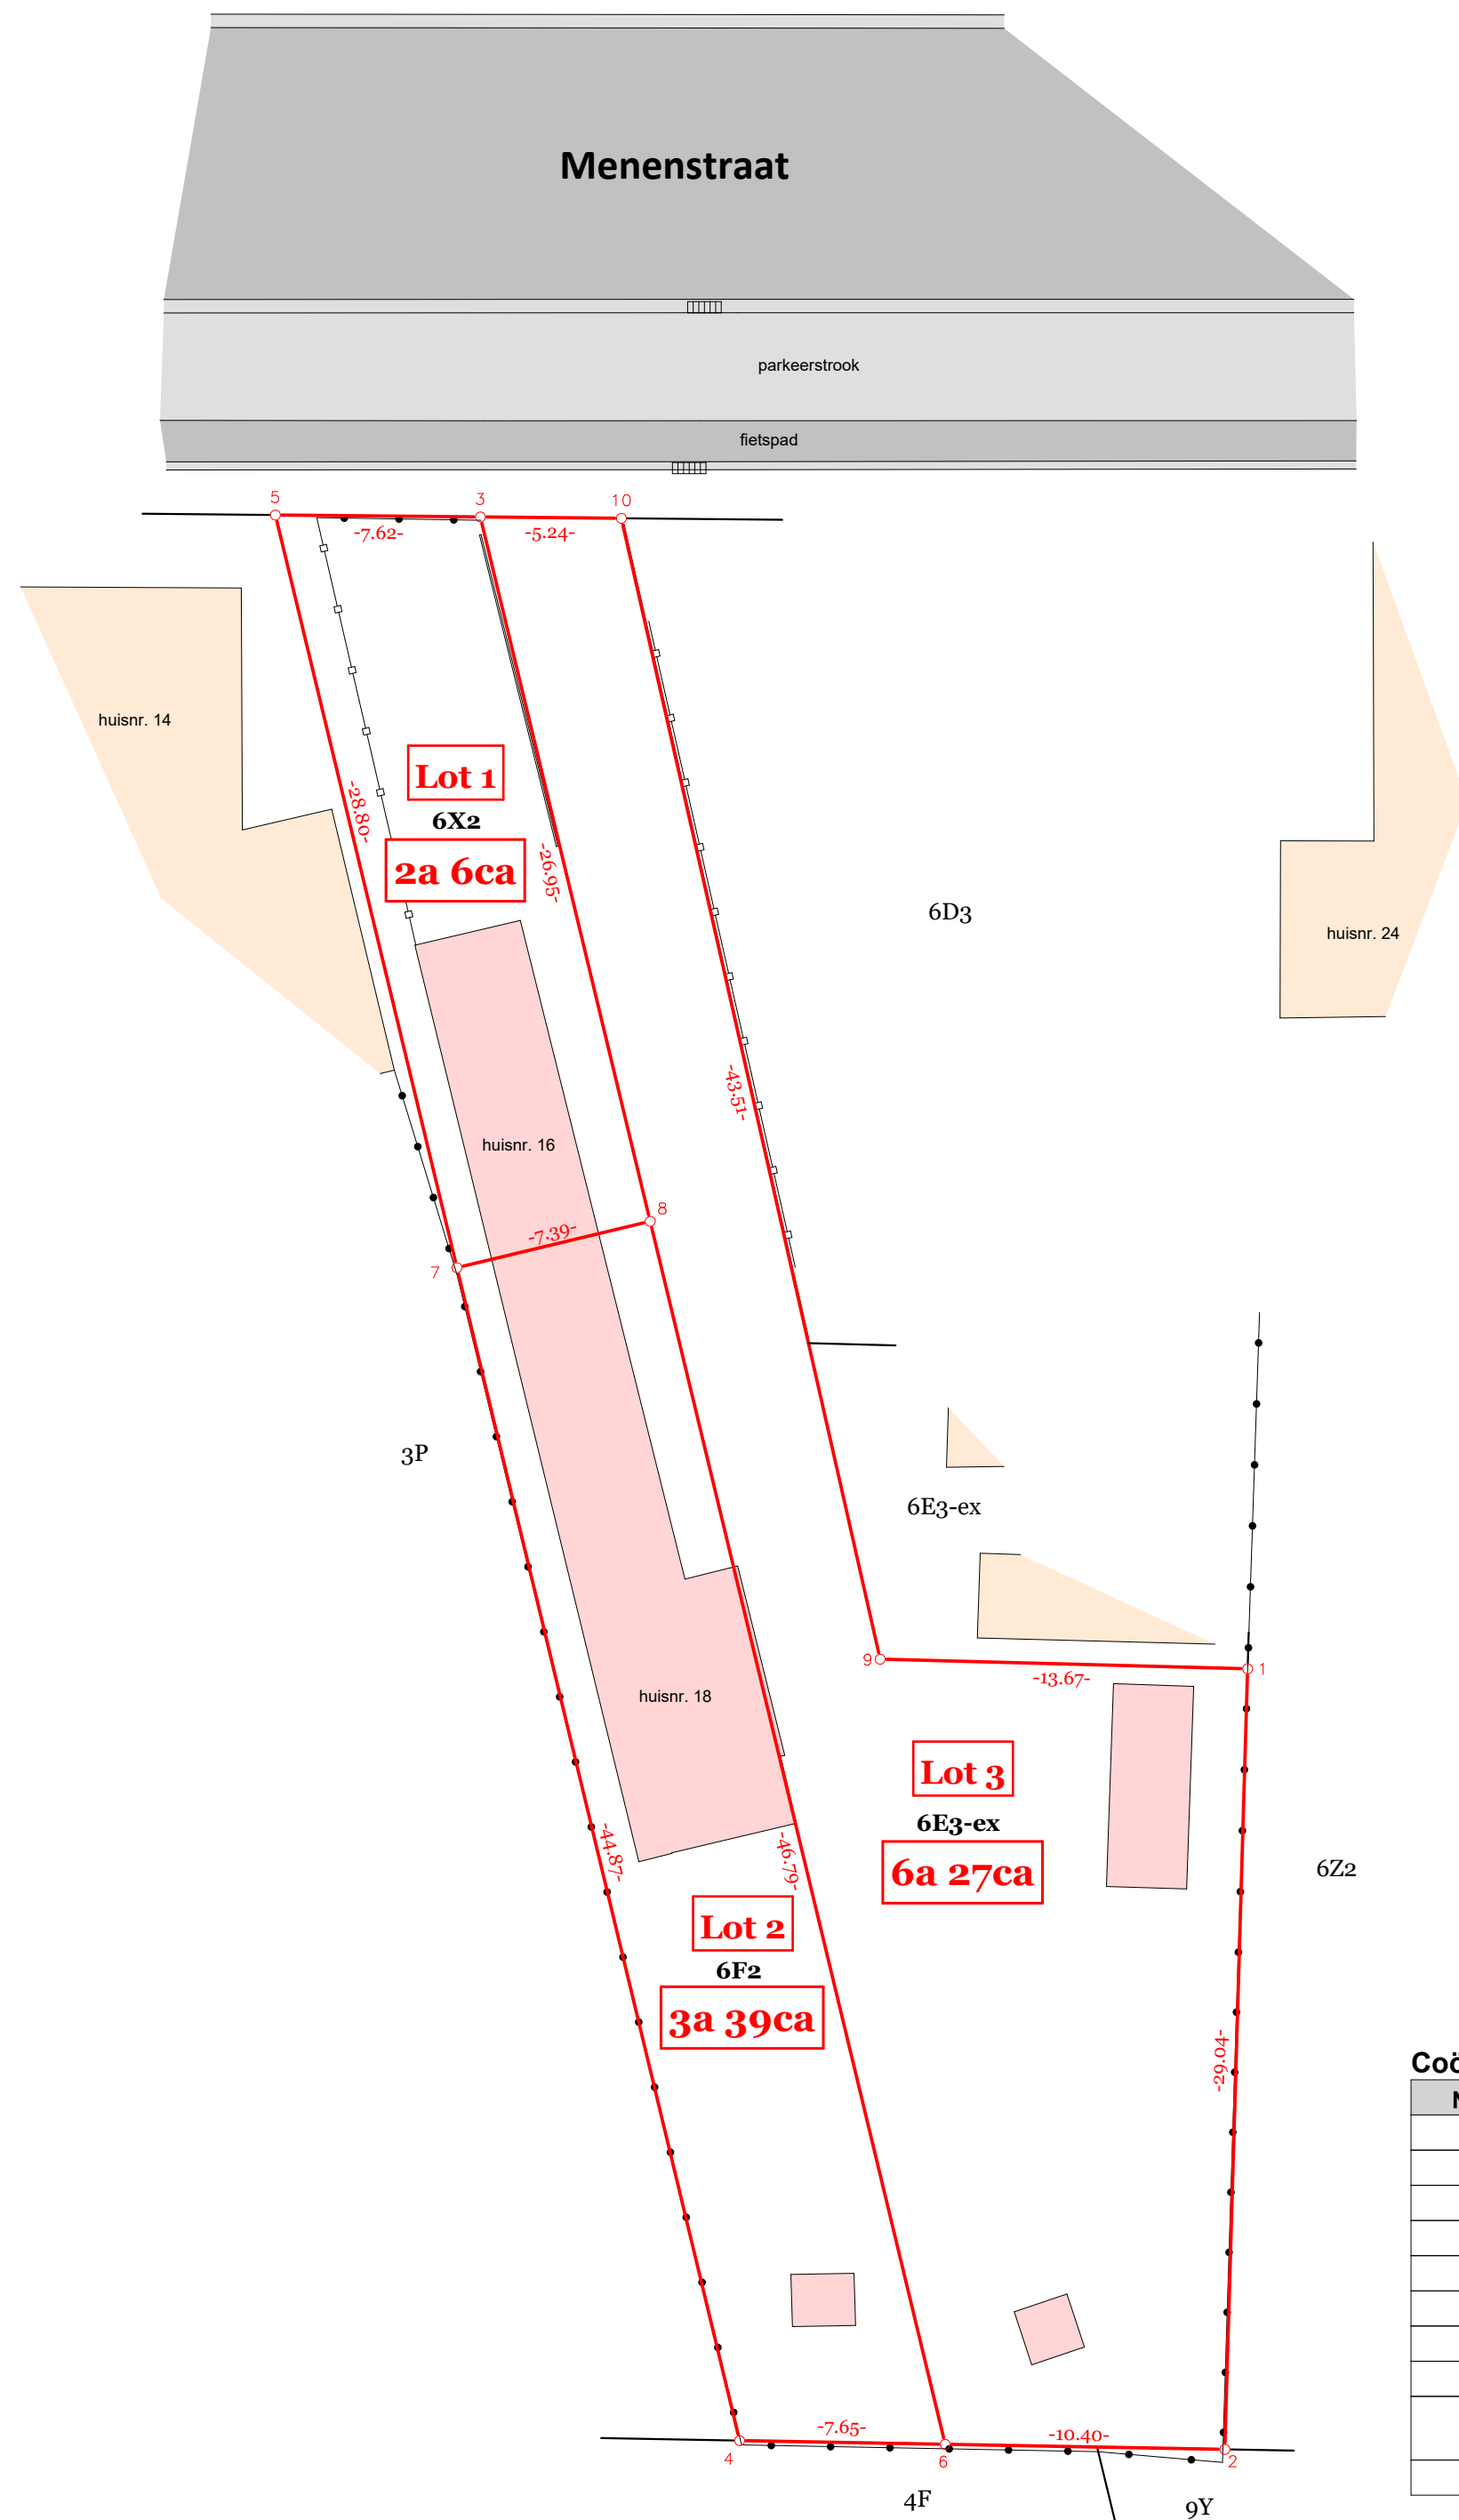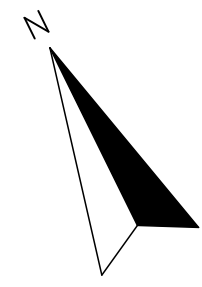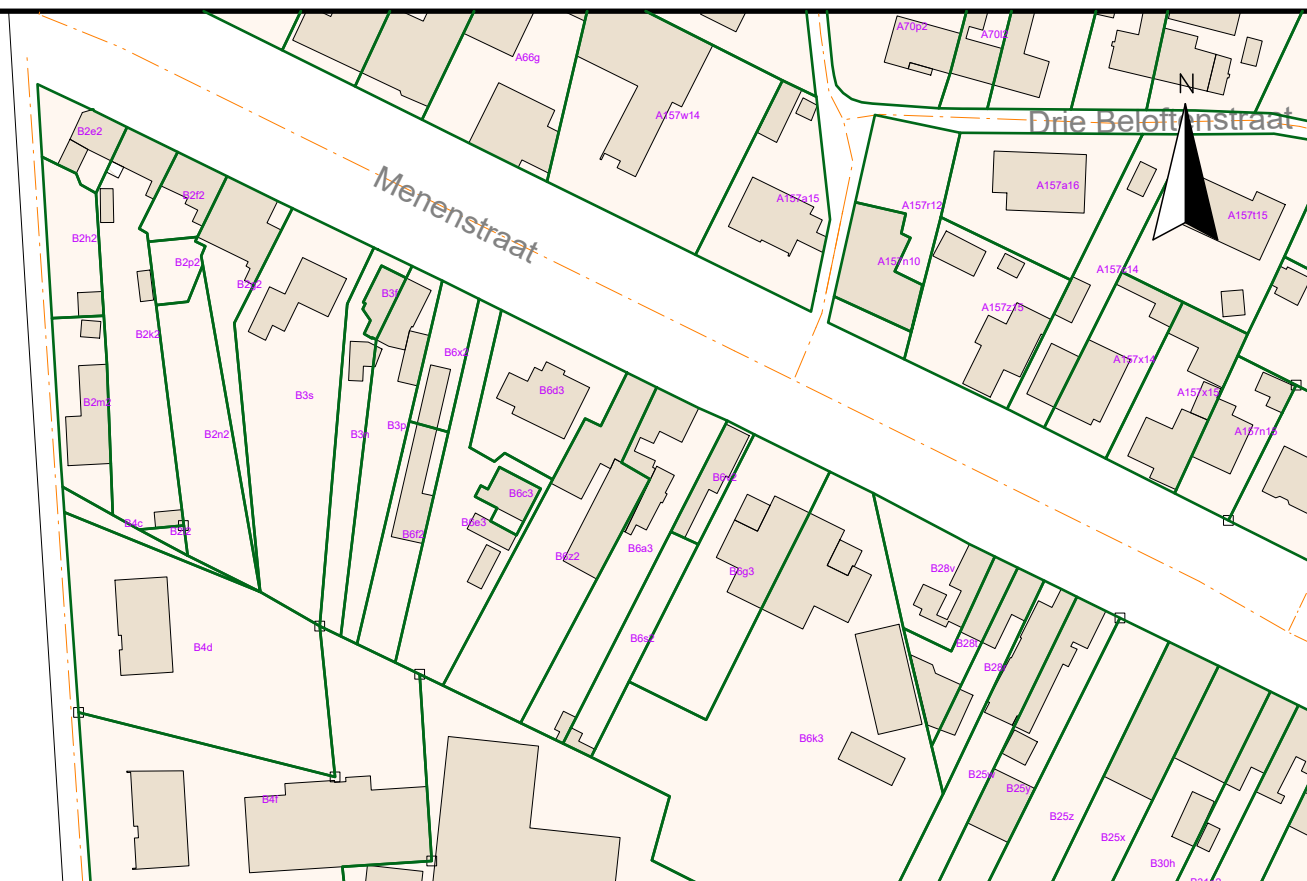

Coördinatenlijst (Lambert 72)

Nr.	X	Y	Commentaar
1	51968.63	170690.72	ongematerialiseerd
2	51955.03	170665.06	ongematerialiseerd
3	51961.98	170741.76	hoekpaal
4	51938.99	170673.33	bestaande paal
5	51955.17	170745.20	ongematerialiseerd
6	51945.79	170669.83	bestaande paal
7	51948.85	170717.10	ongematerialiseerd
8	51956.06	170715.48	ongematerialiseerd
9	51956.53	170697.09	te plaatsen grenspaal
10	51966.66	170739.40	ongematerialiseerd