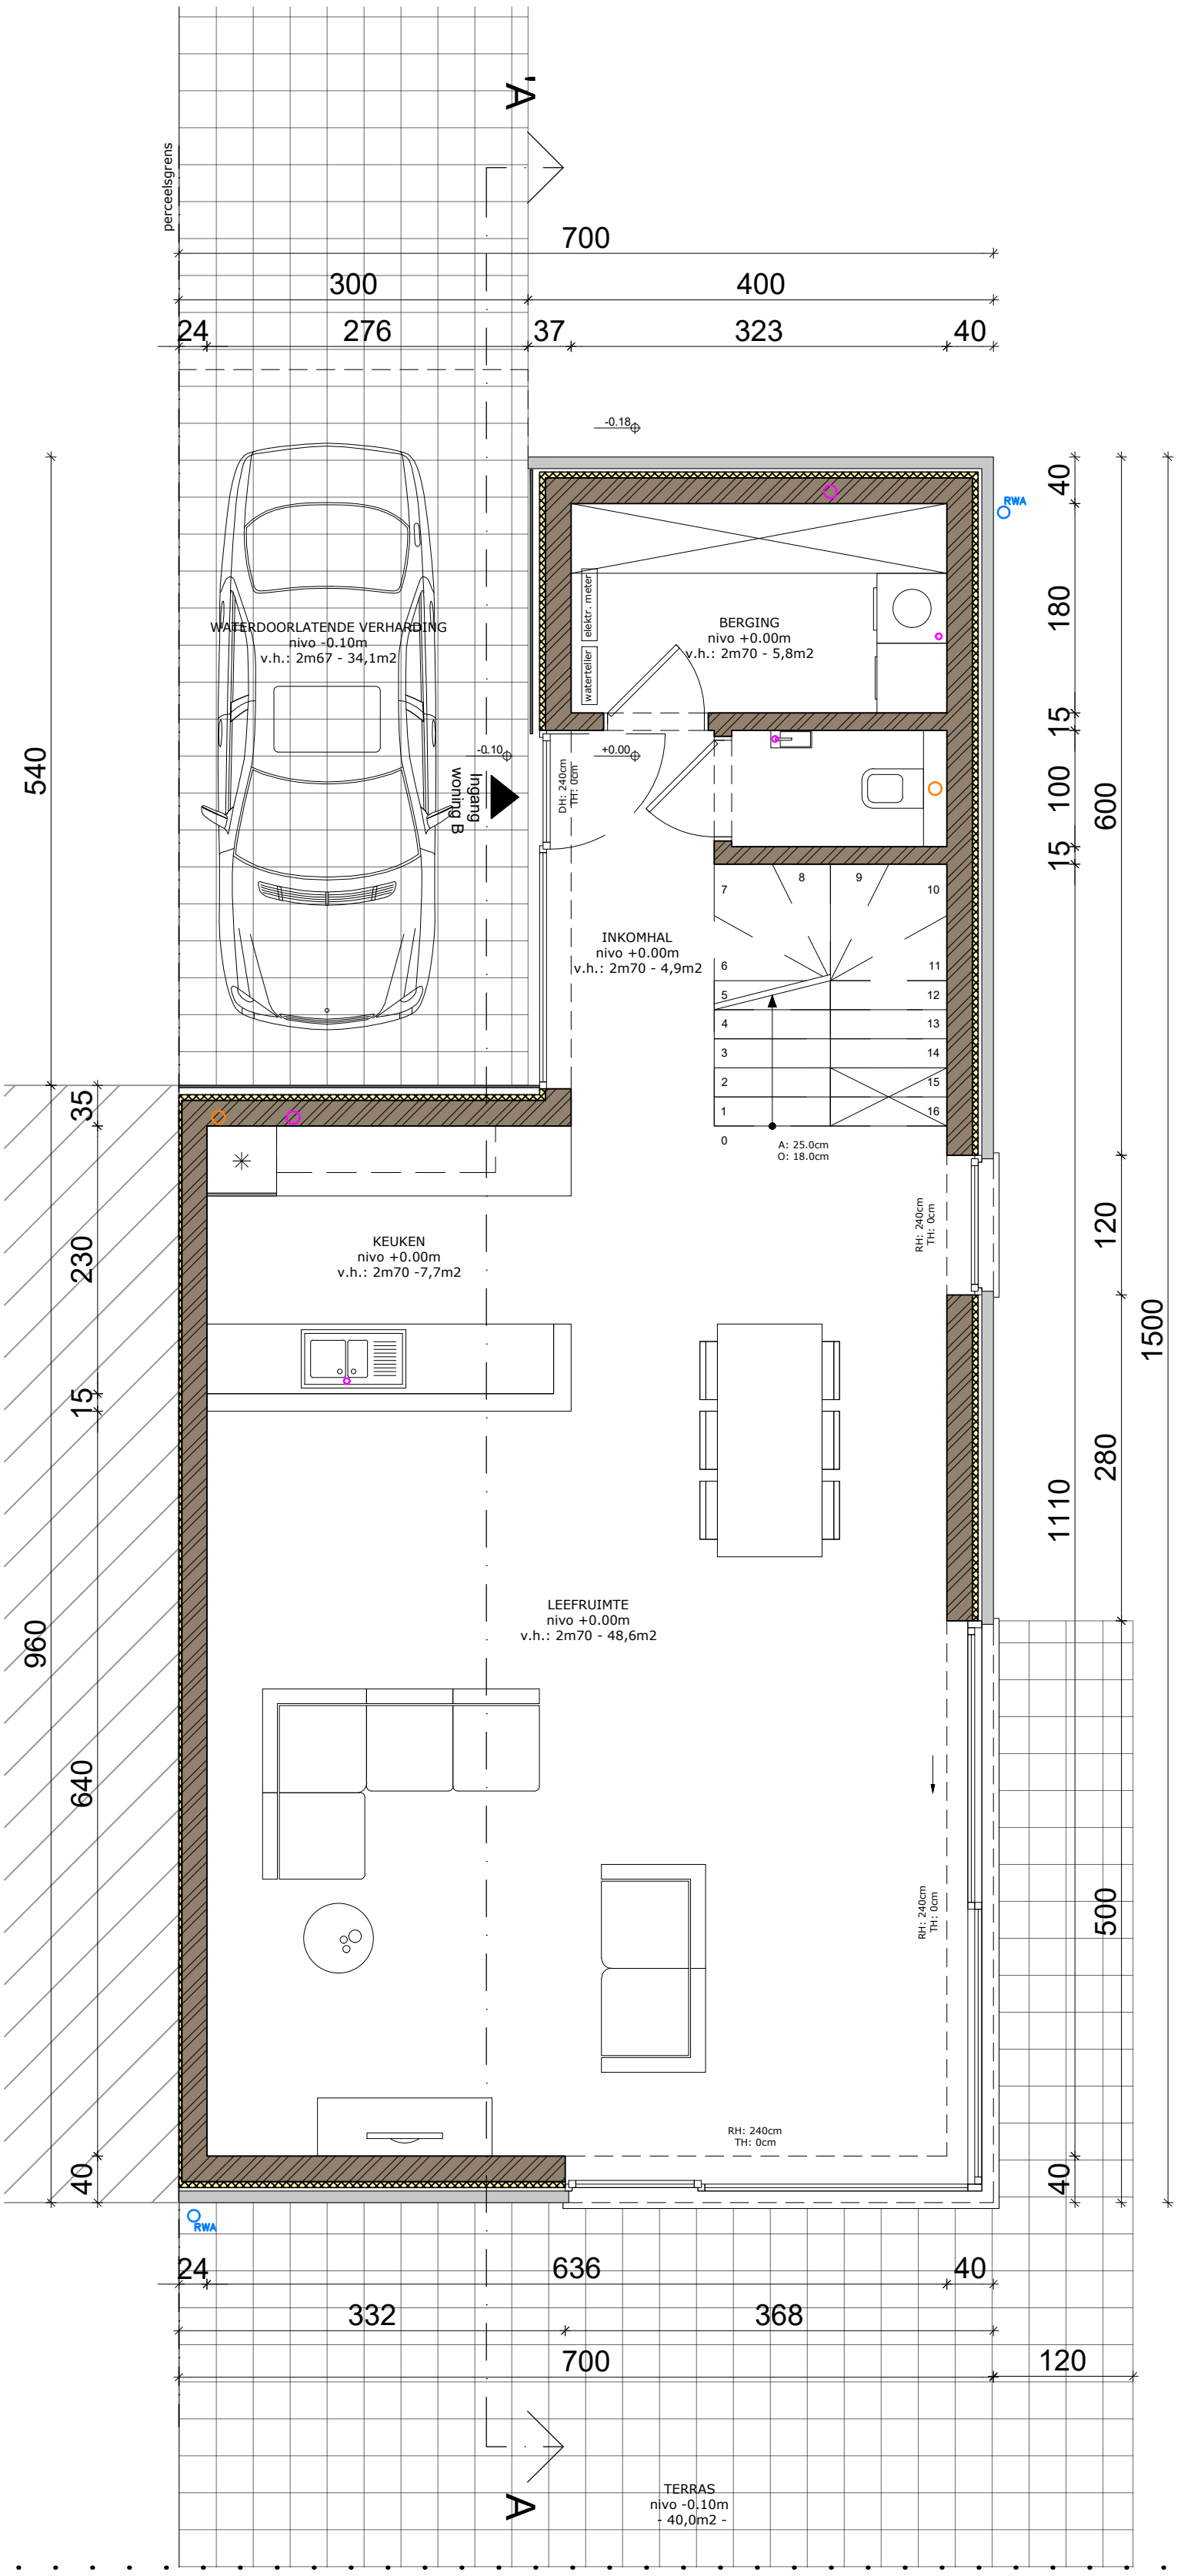

2022/18 – WeLiving Molenstede

bouwen van twee halfopen ééngezinswoningen – Grondplan gelijkvloers – Woning B – nieuwe toestand

N 1/50

JA+ architecten, Bleybergweg 14, 3140 Keerbergen – projectnr. : 2022/18 – afdruk : 28–12–2022 – Dit document bevat de auteursrechten van JA+ architecten en mag niet zonder diens goedkeuring verdeeld worden aan derden.