


**Kortenaken 5e afdeling, Waanrode,
Sectie B, nr. 3H**

eigendom van dhr. en mevr. Mauritius Wauters - Vangoedtsenhoven
Blijstraat 10
3473 Kortenaken.

Goedgekeurd door het schepencollege
in zitting van ... 11/21/2014 ...
en ingeschreven in de registers
onder nummer: 12014/14

de Secretaris
Jan Van Brusselt

De burgemeester
3H/rest
André Alles

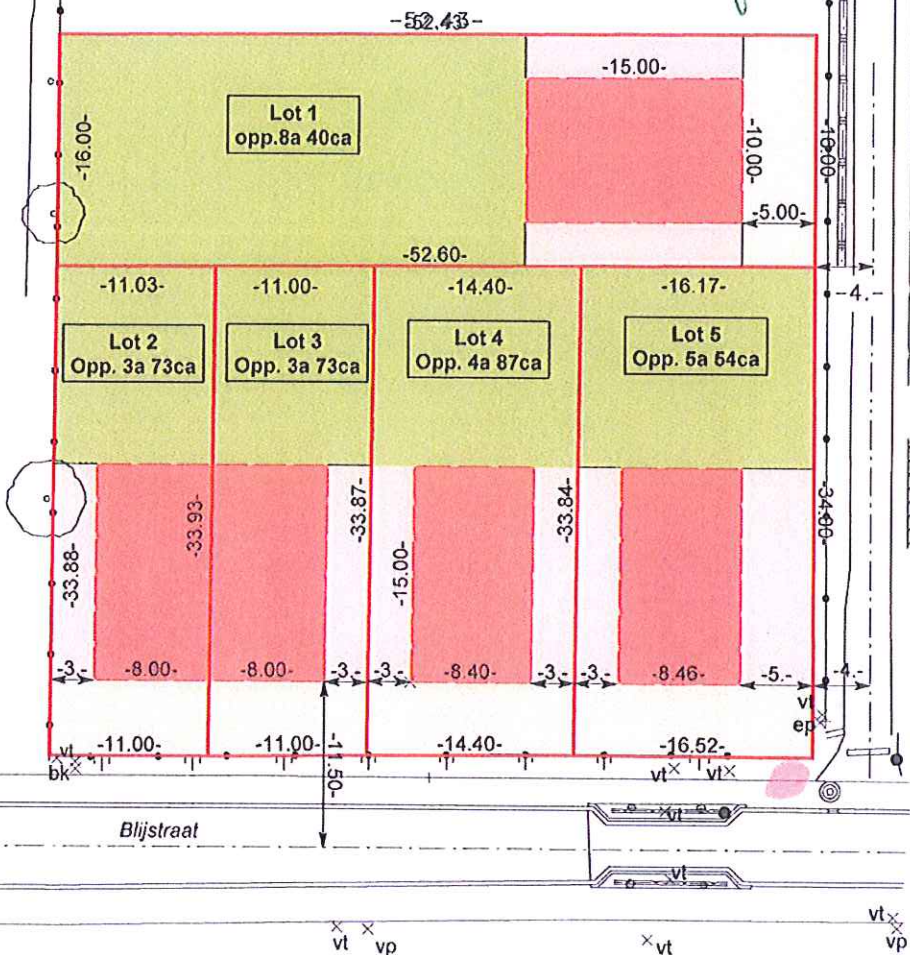

Verkavelingsontwerp

De juiste maten worden bepaald na afpaling

De kadastrale gegevens worden buiten de verantwoordelijkheid van de opsteller vermeld.

3 juni 2014

schaal : 1/500

Dit plan geeft geen uitsluitel over het bestaan van eventuele erfdiensbaaheden.

Dirk Arnauts
Beëdigde landmeter-expert
Zilveren-Helmenstr. 60A
3545 Halen (Loksbergen)
Tel 013/46.10.38 Fax 013/31.59.08
info@landmeter-arnauts.be
Tableau LAN/ 040316