


▼ 11^e Verdiep

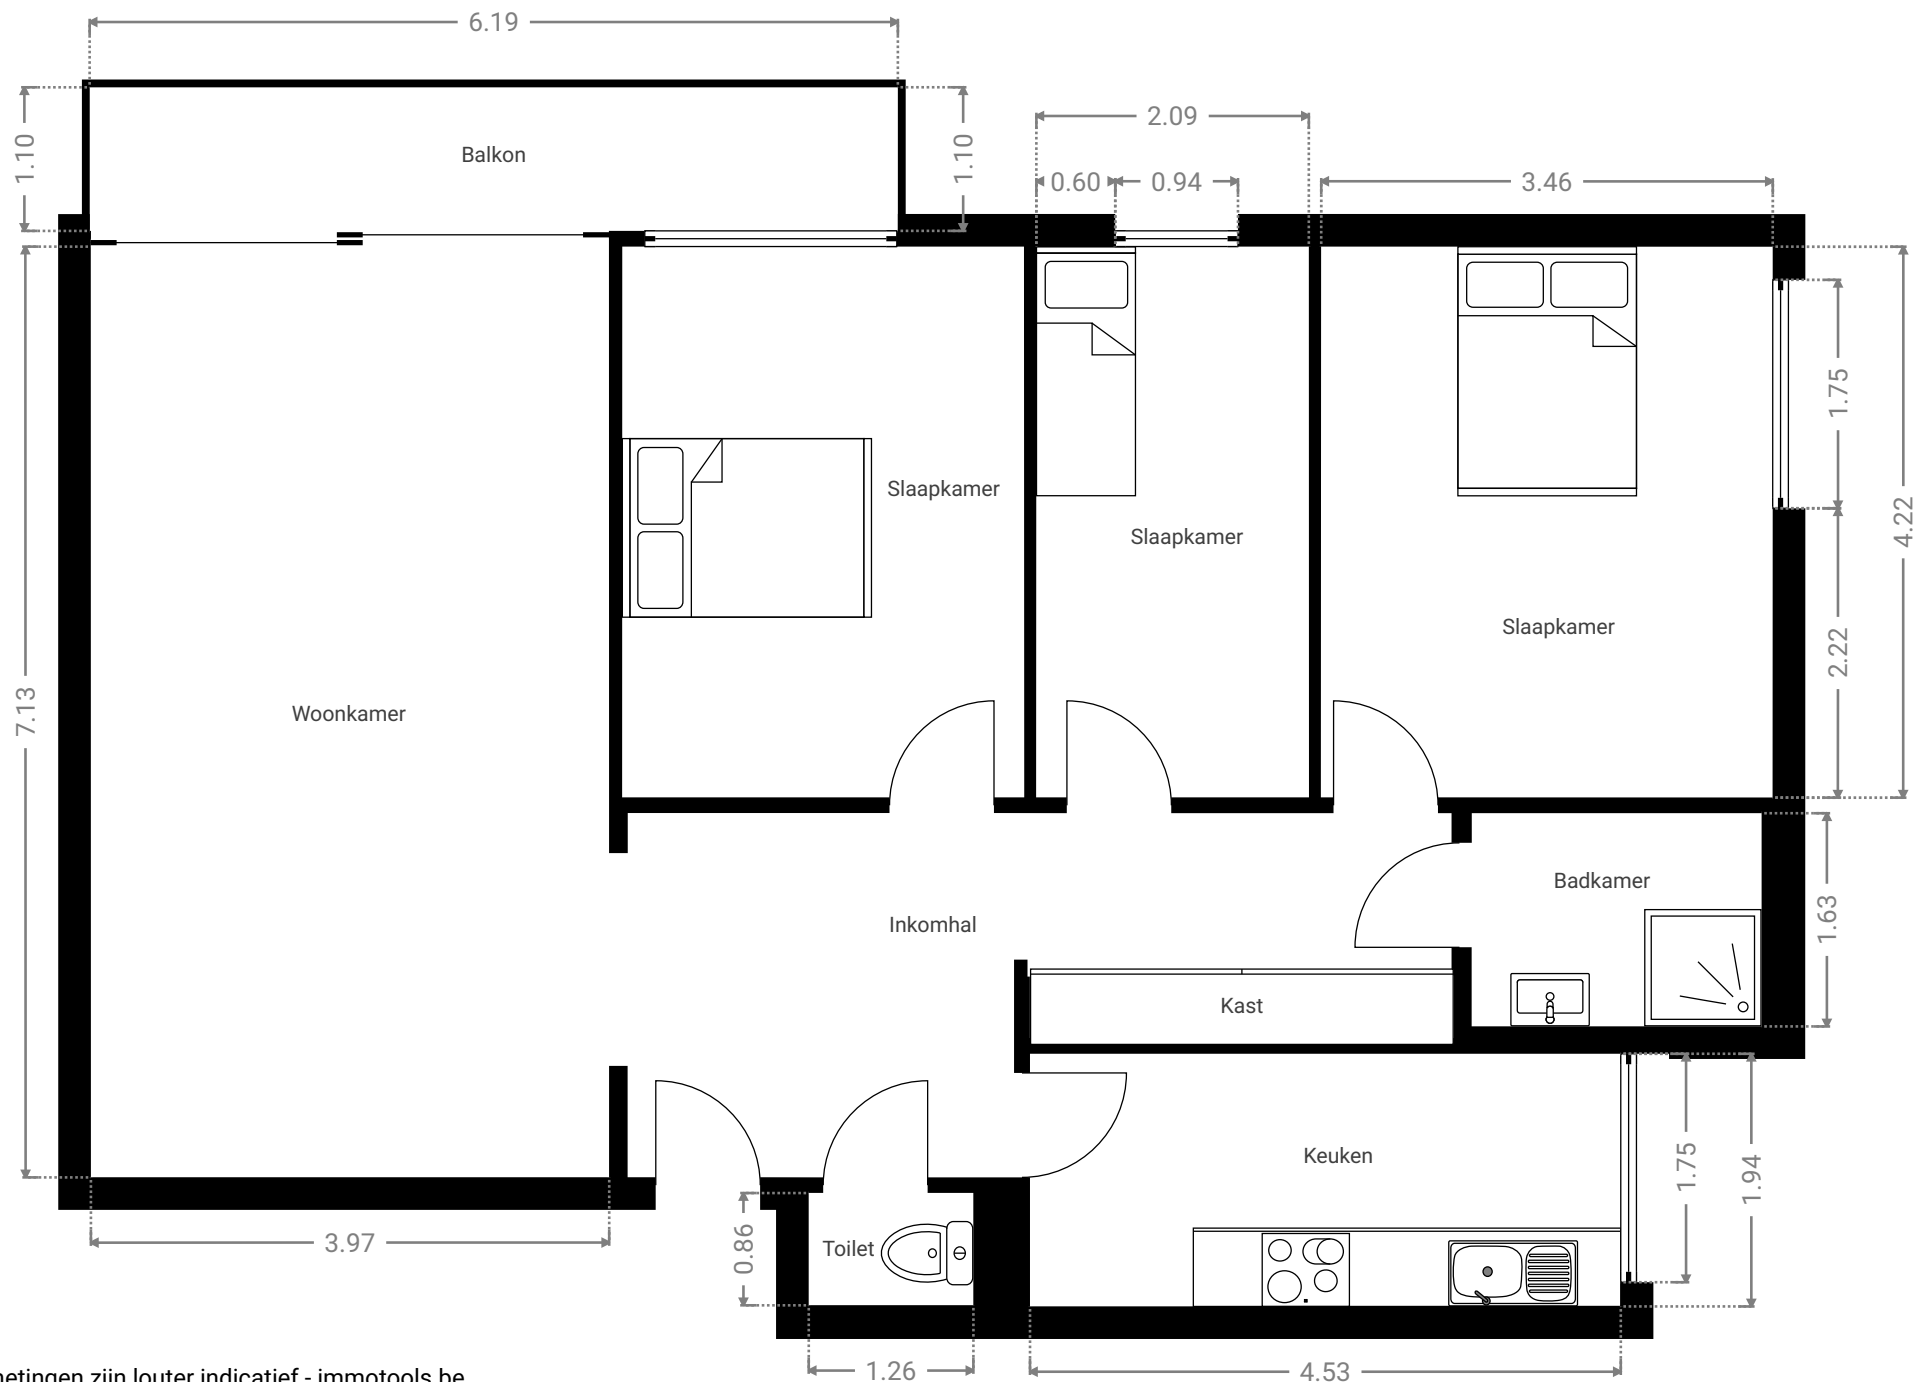

Alle afmetingen zijn louter indicatief - immotools.be