

Keuringsverslag van een elektrische laagspanning- en zeer lage spanningsinstallatie

CONFORM

Datum keuring: 30/11/2023

Inspecteur: Yves Pelgrims

Mentor:

Installateur: Hautman bvba

ID-label: 78 1 ste

B.T.W. nr.: BE 0707 685 670

Klantreferentie:

Merk en type meettoestel: Metrel MI3155

Serienummer: 21251328

Datum verslag: 30/11/2023

Plaats van het onderzoek

Straatnaam: Sint Anna Laan
Huisnummer: 78
Busnummer: 1 ste
Postcode: 1800
Gemeente: Strombeek
Land: België

Eigenaar

Naam: Joshi
Straatnaam: Sint Anna Laan
Huisnummer: 78
Busnummer: 1 ste
Postcode: 1800
Gemeente: Strombeek
Land: België

Installateur

Naam: Hautman bvba
BTW nr.: BE 0707 685 670
Telefoonnummer: +32 476 43 74 52
E-mail: hautman.bvba@gmail.com

Type : appartement

EAN : 54

Teller Nr. : 1SAG3100124222

Niet meegedeeld

Afbeelding schakel- en verdeelbord:



Aard onderzoek:

Netbeheerder: FLUVIUS

Aantal borden: 2

Aardelektrode: Verticaal of schuin in de grond gedreven staven, pennen of geleiders

Controlebezoek van een huishoudelijke installatie volgens (KB 08/09/2019) - AREI Boek 1- 6.5. en 4.2.4.3.

Spanning: 3-230V

Meter / bord verbinding: 10 mm²

Max beveiliging: 40 A



Aantal kringen: 13

Ri algemeen: 5,40 MΩ

RE: 12,49 Ω

OK

OK

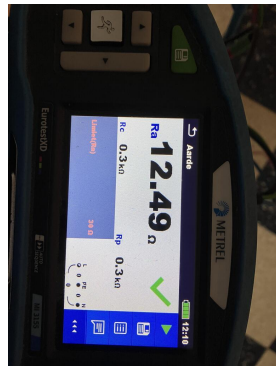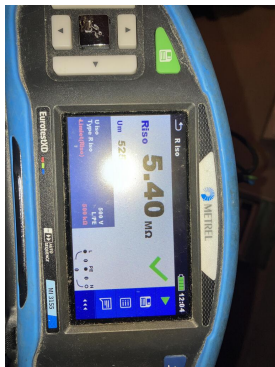

DIFFERENTIEELSTROOMINRICHTING

IΔ (mA)	In (A)	In - andere (A)	I _t	Type	Beveiligde kringen	Test	x 2,5
300	40		22,5kA2s (3000A)	A	13	OK	OK
30	40		22,5kA2s (3000A)	A	12	OK	OK

BESCHRIJVING INSTALLATIE

Aantal kringen	Curve	Bescherming IN (A)	(andere)	P	Sectie (mm²)
Bord 1	-	-		-	-
1	C	25		3	4
1	C	16		2	2,5
Bord 2	-	-		-	-
1	C	25		3	6
2	C	16		2	1,5
7	C	20		2	2,5
1	C	16		2	2,5

Visueel nazicht (algemeen)	OK	Directe aanraking	OK	Indirecte aanraking	OK
Aansluitingen	OK	schema in bijlage door Aceg vzw	NA		
Equipotentiale verbindingen	OK	Doorsnede geleiders	OK		
Continuïteit	OK	Verlichting / toestellen	OK		

OPMERKINGEN - INBREUKEN - NOTA'S

- nota/note 2 Geen inbreuken vastgesteld.
- nota/note 27 Het EAN-nummer kon ons niet meegedeeld worden tijdens onze rondgang.

BESLUIT

- De elektrische installatie voldoet aan de voorschriften van het KB 08/09/2019 - AREI Boek 1. Het volgende controlebezoek is te voorzien voor 30/11/2048
- De nodige maatregelen werden genomen, zodat de ingangsklemmen van de automatische differentieelstroominrichting, geplaatst aan het begin van de installatie, ontoegankelijk zijn gemaakt door verzegeling.
- Het (de) eendraadsschema(s) en het (de) situatieplan(nen) werd(en) door het erkend organisme voor gezien getekend.

Deze pdf-versie van het keuringsverslag is de originele versie en mag worden verspreid..

Aantal bijlage(n):

VRIJGAVE VAN HET KEURINGSVERSLAG

De inspecteur Yves Pelgrims

Handtekening: Yves Pelgrims
#3 - ACEG VZW

Plichten van de eigenaar, beheerder, huurder voor de installatie onderworpen aan het AREI Boek 1 afdeling 9.1.2.

Het verslag dient te worden bewaard in het dossier van de elektrische installatie.

Elke wijziging dient te worden vermeld in het elektrisch dossier.

Elk ongeval overkomen van personen en te wijten, rechtsreeks of onrechtstreeks, aan de aanwezigheid van de elektrische installatie dient onmiddellijk meegedeeld te worden aan de algemene Directie Energie van de Federale Overheidsdienst Economie.

Kwaliteit

De reproductie van dit document is enkel toegelaten in zijn integrale vorm en enkel met het schriftelijk akkoord van het controleorganisme en de aanvrager.

De keuring beperkt zich tot de zichtbare en normaal toegankelijke delen van de installatie.


Voor vragen of algemene voorwaarden verwijzen wij graag naar www.aceg.be


BE53 0689 0209 2953 | BTW BE0839.866.481


Stappenplan voor een installatie die conform is:


Stap 1	Stap 2	Stap 3	Stap 4
Lees dit proces-verbaal zorgvuldig en besteed aandacht aan de eventuele nota's	Als u grote wijzigingen of uitbreidingen aan de installatie aanbrengt, moet u deze laten controleren.	De volgende periodieke keuring is voorzien voor 30/11/2048	ACEG staat tot uw dienst voor alle noodzakelijke keuringen.


DUPLICATE

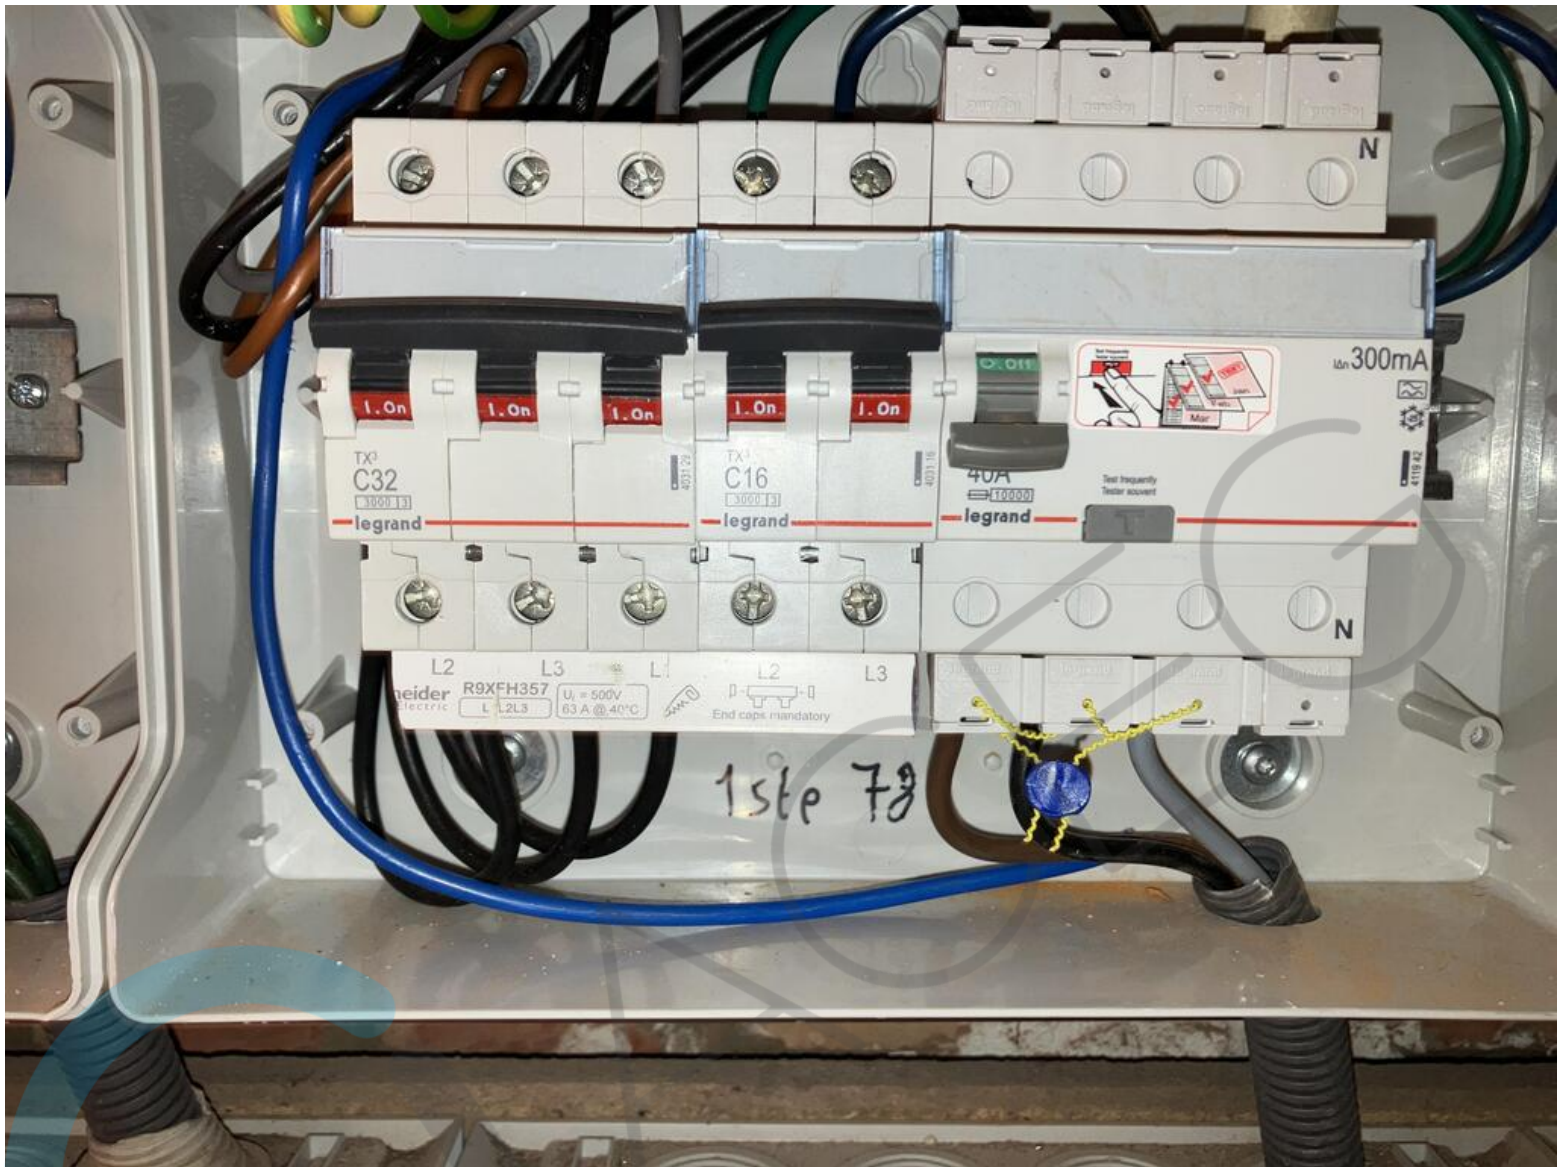

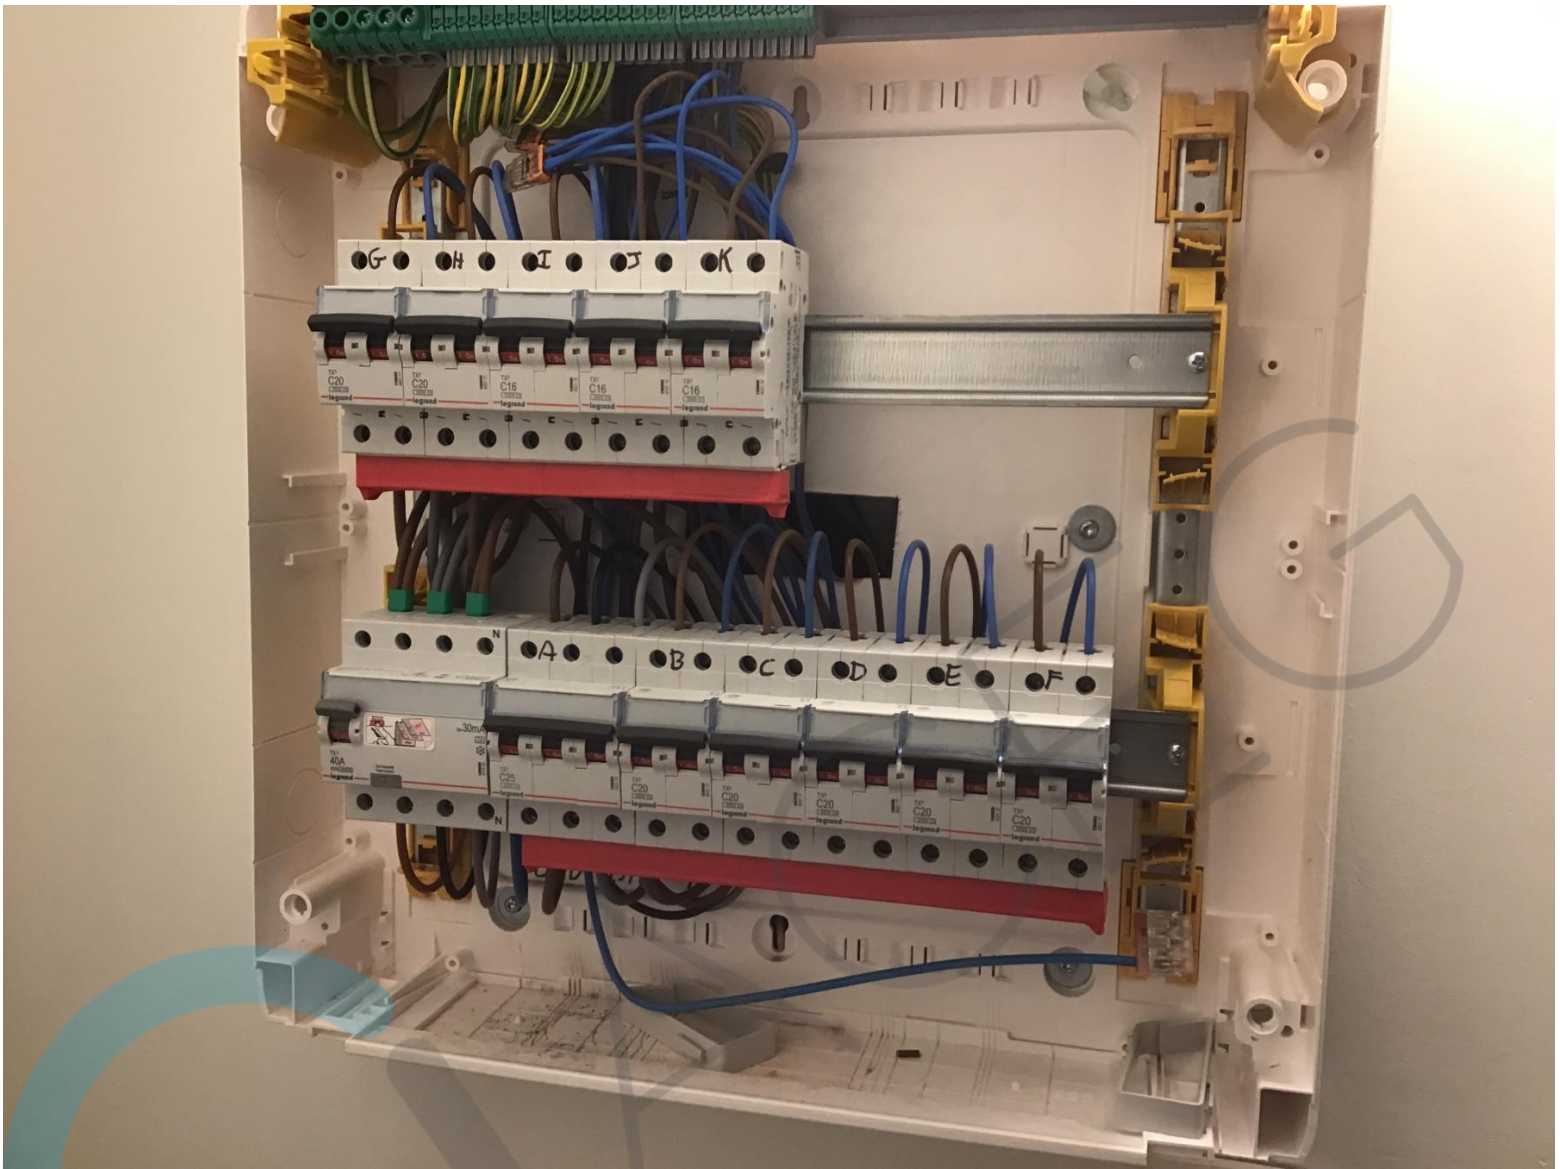

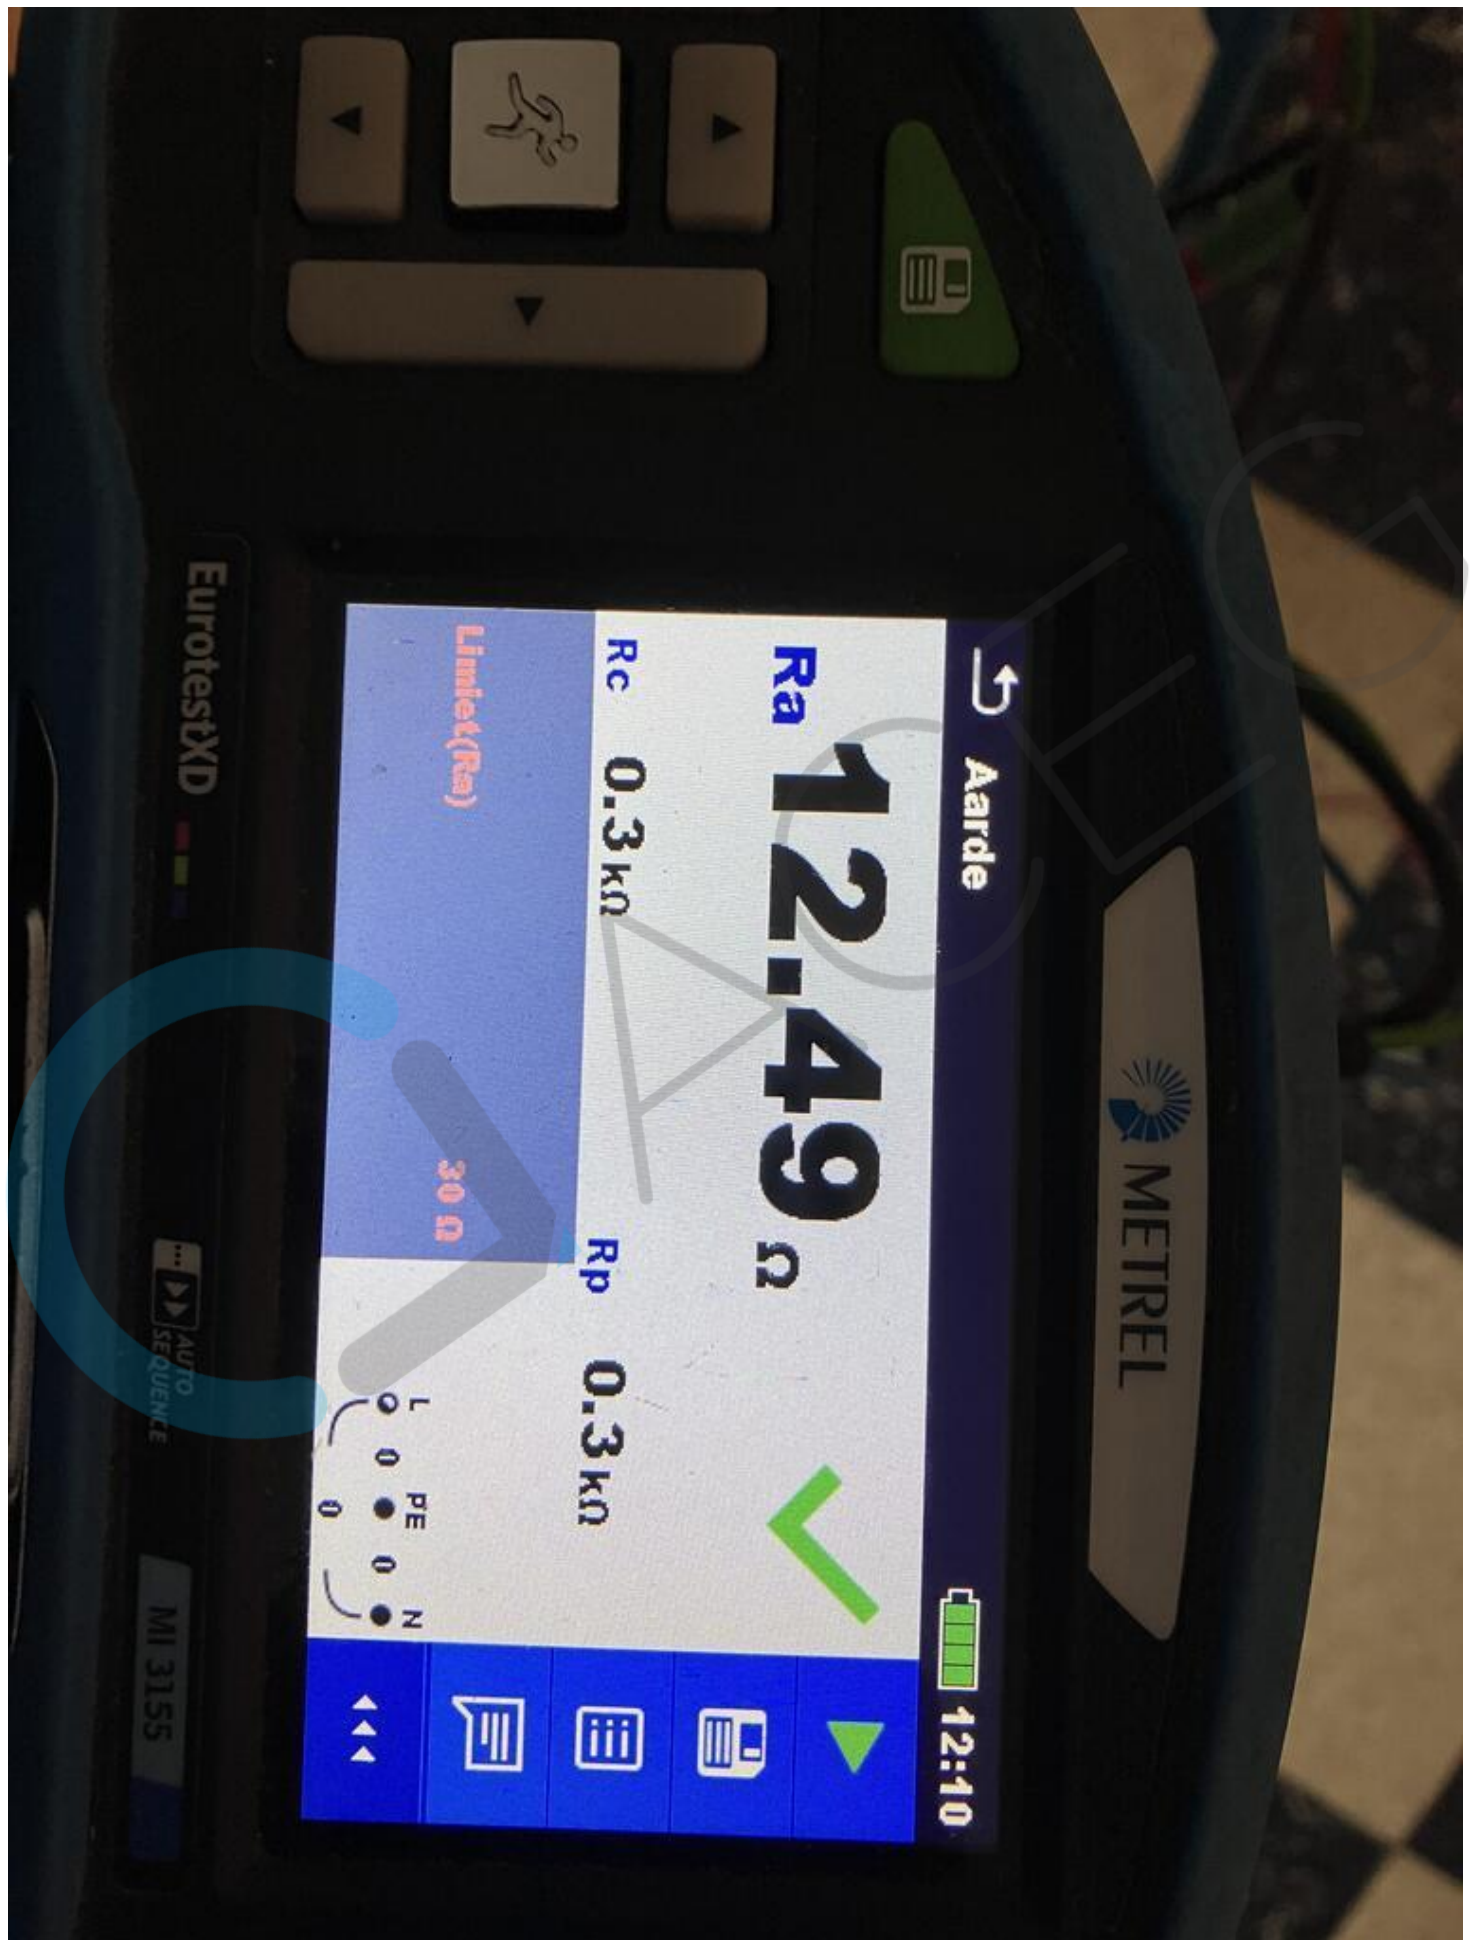

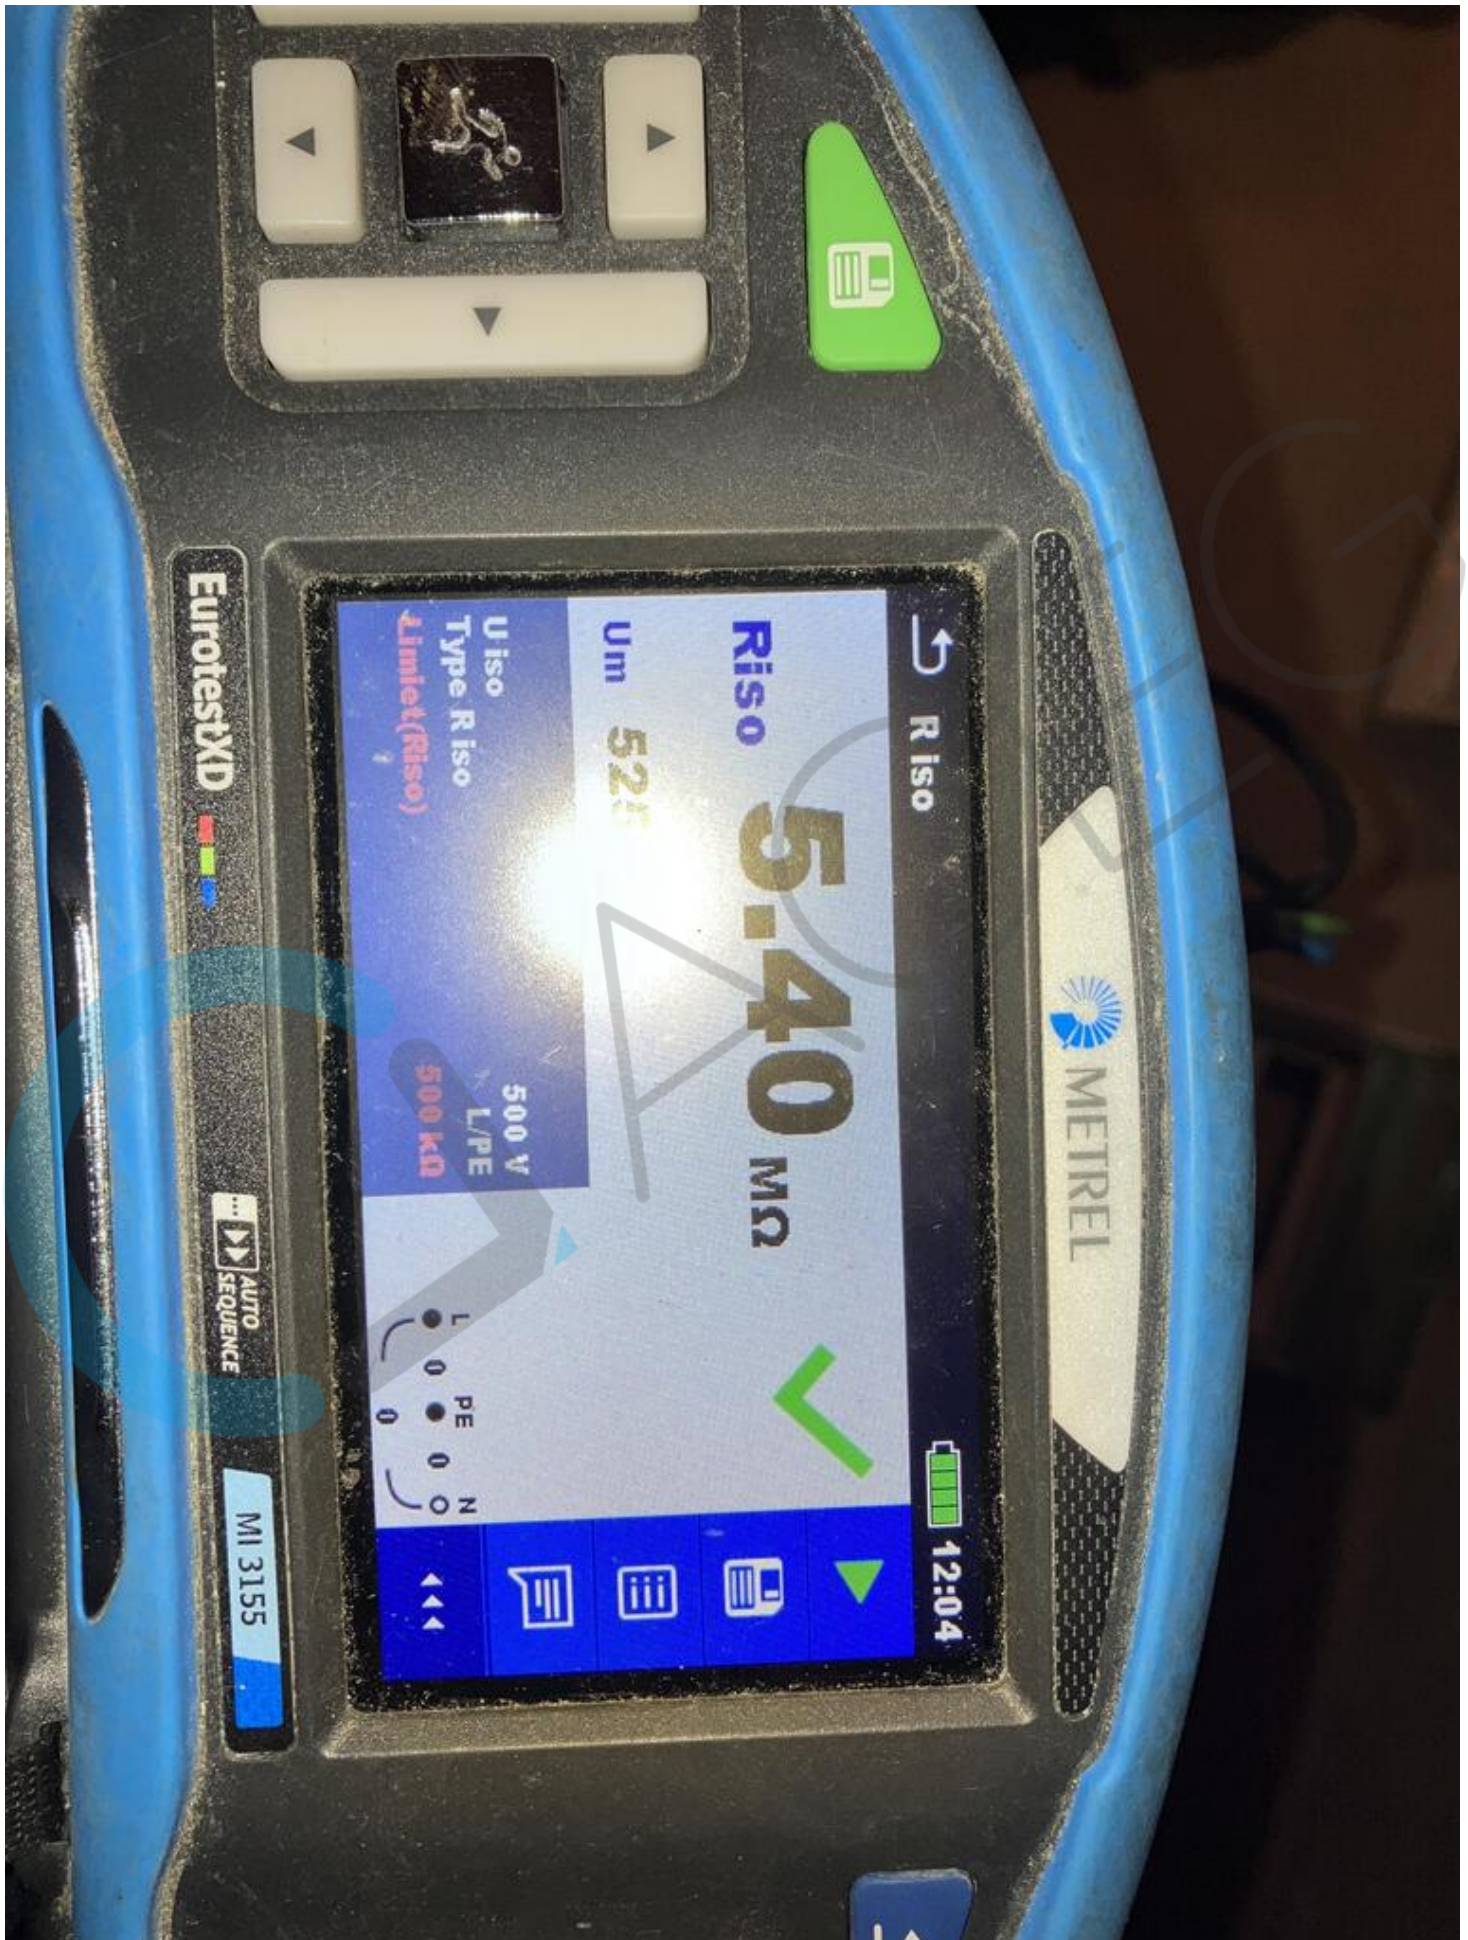

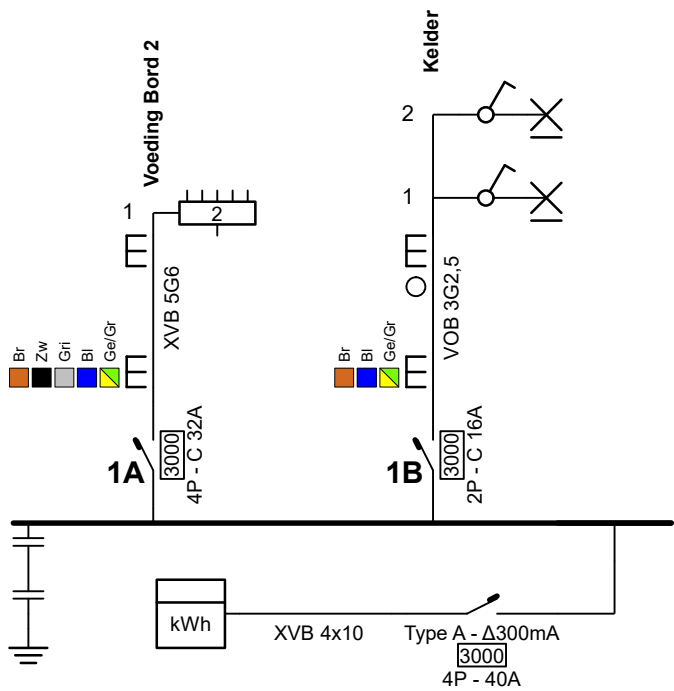

Werken aan de installatie gestart voor 1 juni 2023

Erkend Organisme
 ACEG
 Ringlaan 39
 1853 Strombeek-Bever
 Tel.: +32 2 880 88 90
 e-mail: info@aceg.be



30/11/2023

Plaats van de elektrische installatie
 Joshi Strombeek
 Sint Anna Laan 78 Bus 1ste verdiep
 1853 Strombeek

Installateur
 Hautman bv
 Winkelveldstraat 2 Bus 5
 1800 Vilvoorde




p. 1/7
Eendraadschema

Datum: 6/11/2023

3 x 230V ~ 50Hz

V.2023-11-06 13:57:38

Schema's getekend voor Hautman bv door: Projectatwork

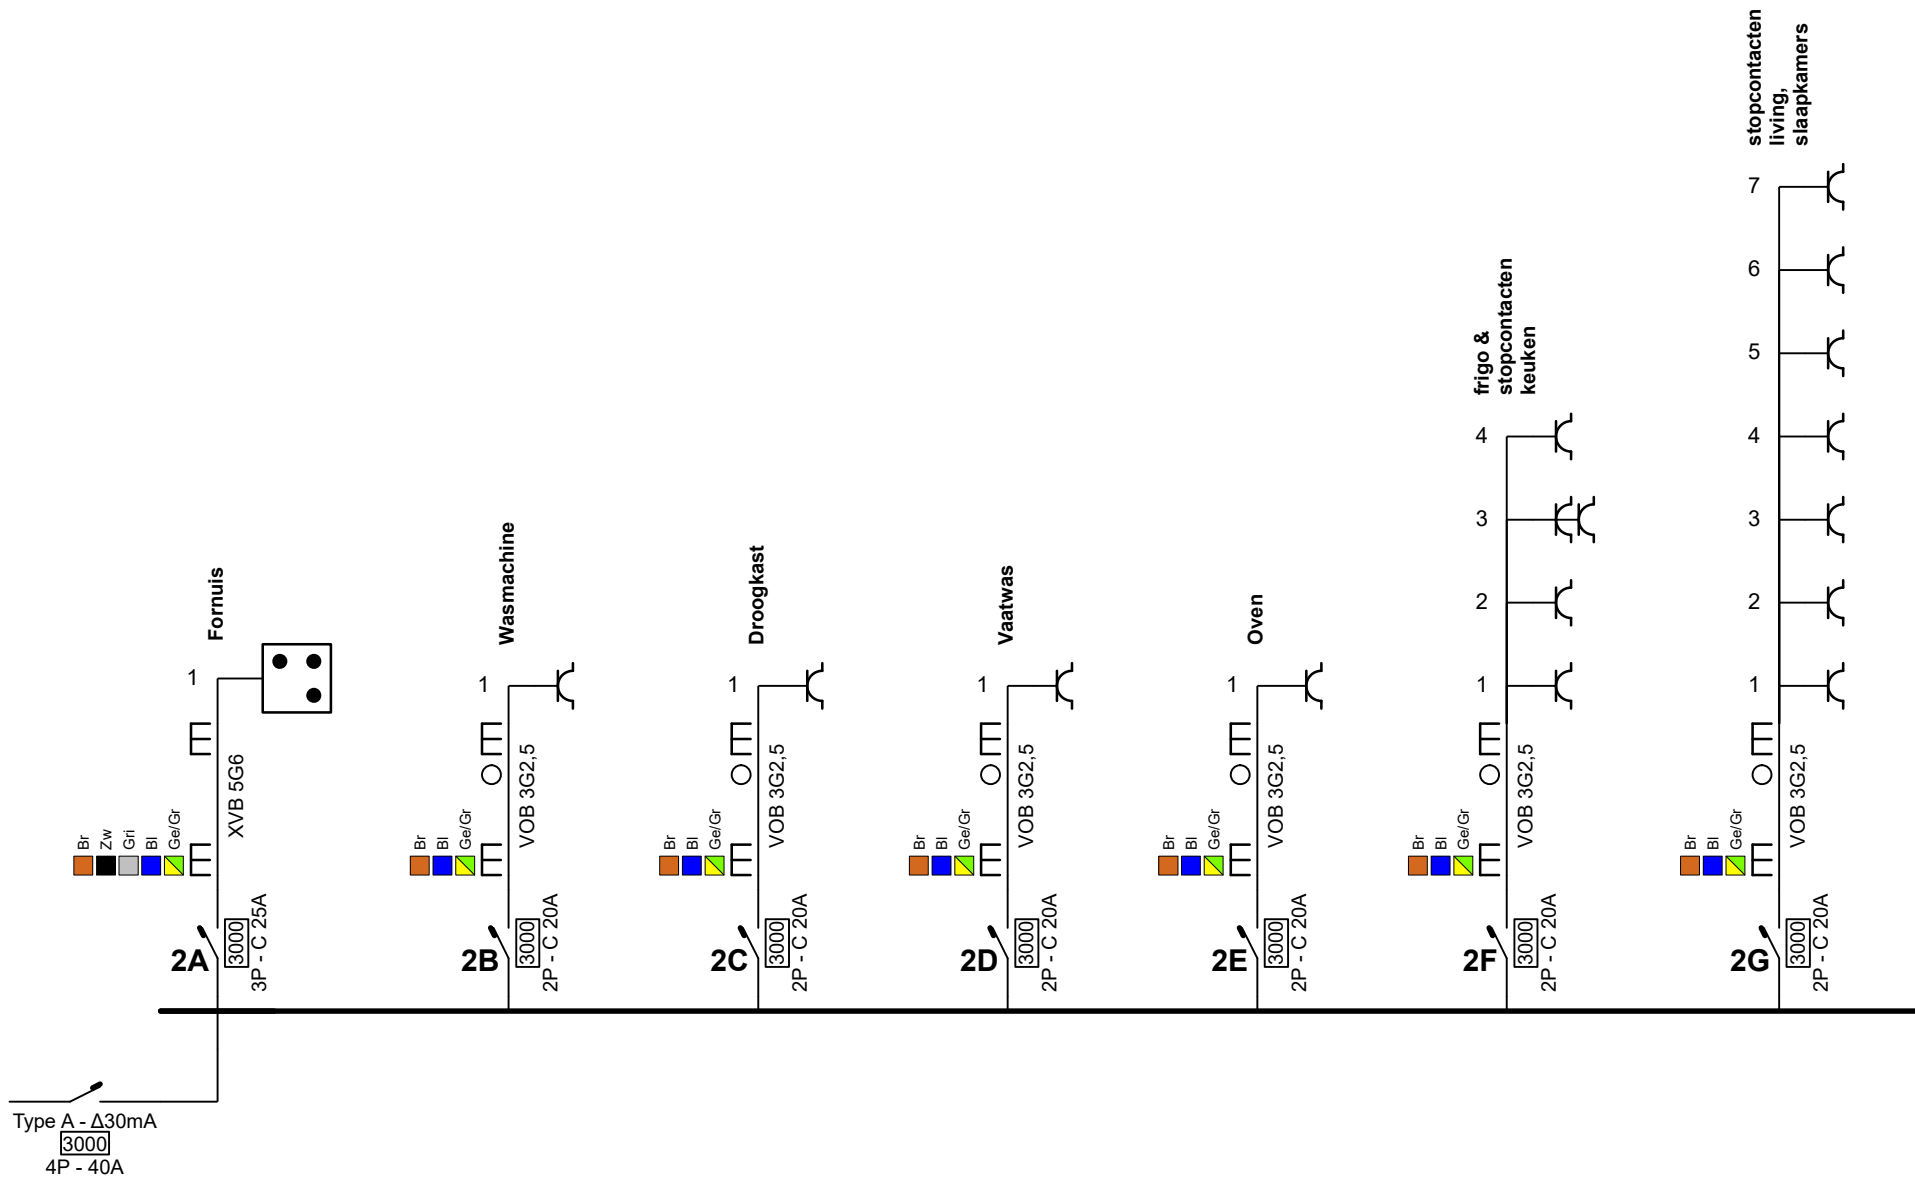

Werken aan de installatie gestart voor 1 juni 2023

Erkend Organisme
ACEG
Ringlaan 39
1853 Strombeek-Bever
Tel.: +32 2 880 88 90
e-mail: info@aceg.be



30/11/2023

Plaats van de elektrische installatie
Joshi Strombeek
Sint Anna Laan 78 Bus 1ste verdiep
1853 Strombeek

Installateur
Hautman bv
Winkelveldstraat 2 Bus 5
1800 Vilvoorde




p. 2/7
Eendraadschema

Datum: 6/11/2023

3 x 230V ~ 50Hz

V.2023-11-06 13:57:38

Schema's getekend voor Hautman bv door: Projectatwork

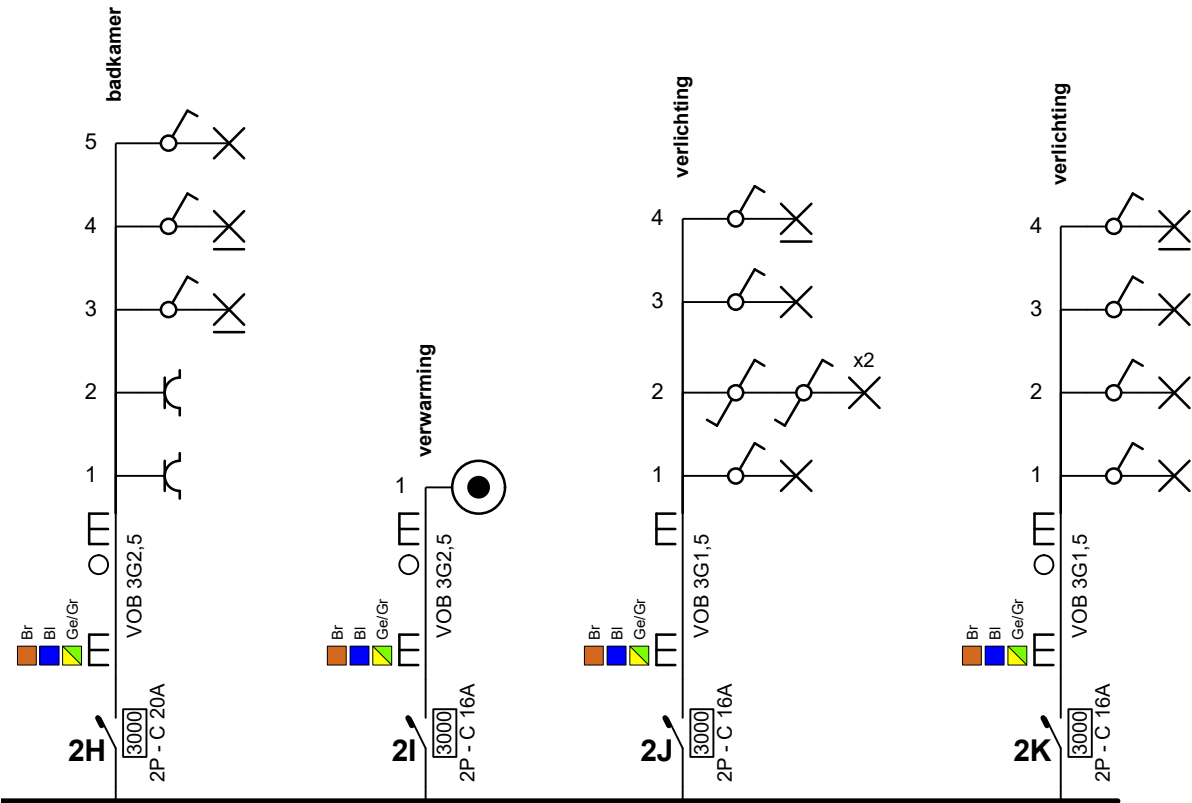

Erkend Organisme
ACEG
 Ringlaan 39
 1853 Strombeek-Bever
 Tel.: +32 2 880 88 90
 e-mail: info@aceg.be

ACEG vzw
 Erkend keuringsorganisme voor elektrische installaties
YVES PELTENMS

30/11/2023

Plaats van de elektrische installatie
 Joshi Strombeek
 Sint Anna Laan 78 Bus 1ste verdiep
 1853 Strombeek

Installateur
 Hautman bv
 Winkelveldstraat 2 Bus 5
 1800 Vilvoorde




p. 3/7
Eendraadschema

Datum: 6/11/2023

3 x 230V ~ 50Hz

V.2023-11-06 13:57:38

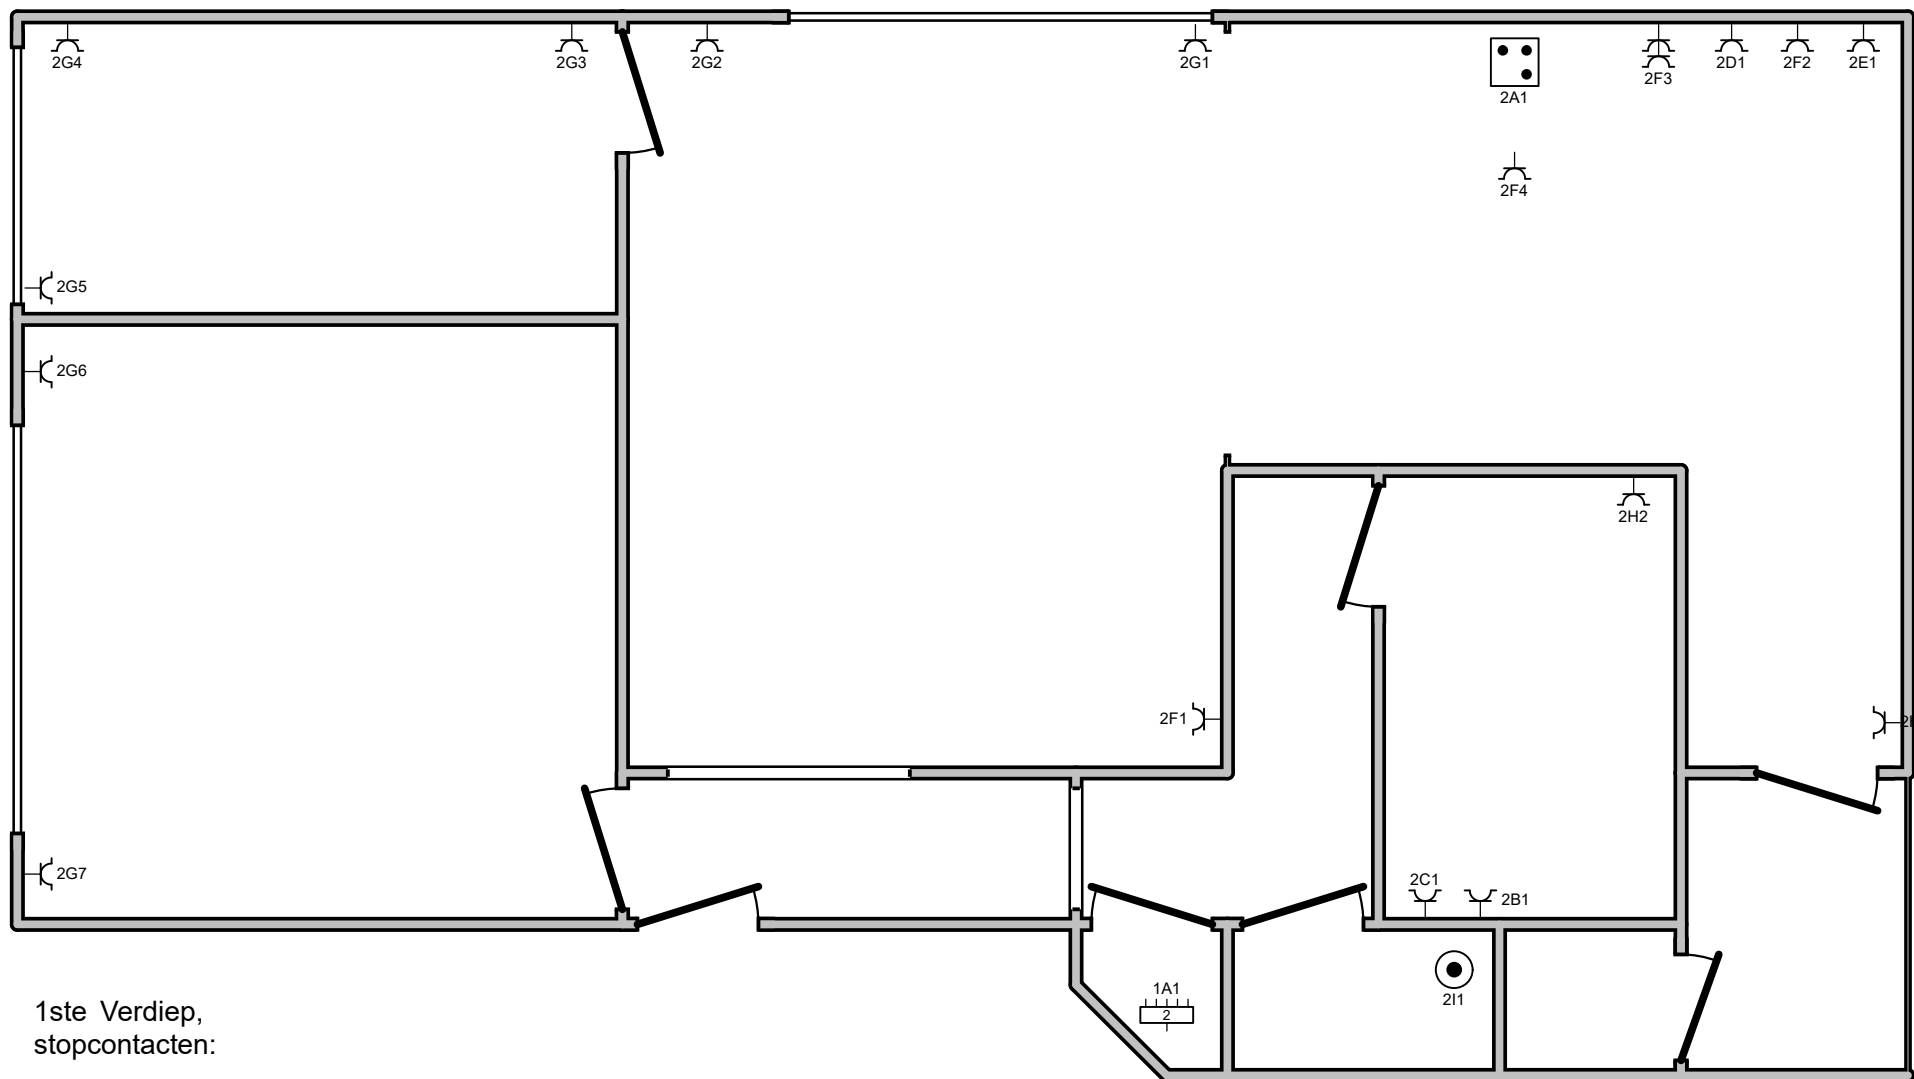

1ste Verdiep,
stopcontacten:

Erkend Organisme
ACEG
Ringlaan 39
1853 Strombeek-Bever
Tel.: +32 2 880 88 90
e-mail: info@aceg.be

ACEG vzw
Erkend keuringsorganisme voor elektrische installaties
YVES DELGADIS

30/11/2023

Plaats van de elektrische installatie
Joshi Strombeek
Sint Anna Laan 78 Bus 1ste verdiep
1853 Strombeek

Installateur
Hautman bv
Winkelveldstraat 2 Bus 5
1800 Vilvoorde




p. 4/7
Situatieschema

Datum: 6/11/2023

3 x 230V ~ 50Hz

V.2023-11-06 13:57:38

Schema's getekend voor Hautman bv door: Projectatwork

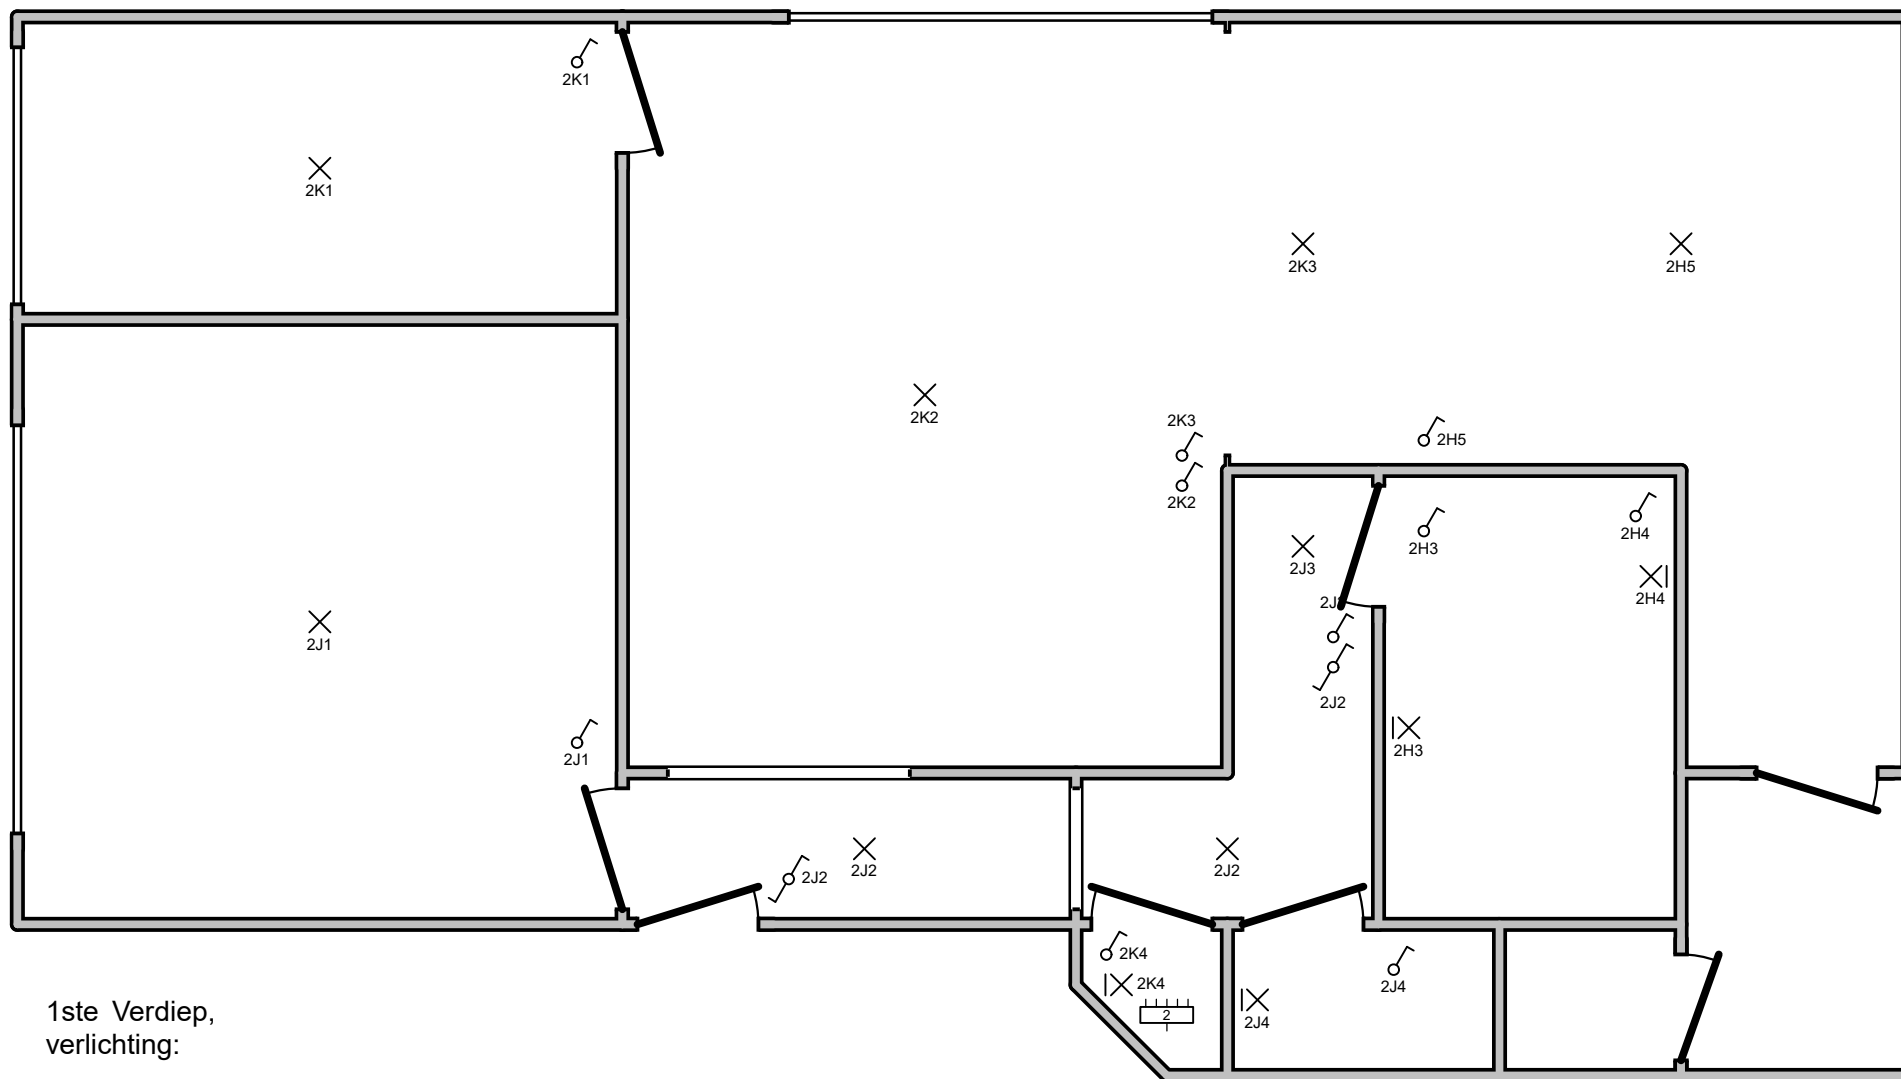

1ste Verdiep,
verlichting:

Erkend Organisme
ACEG
Ringlaan 39
1853 Strombeek-Bever
Tel.: +32 2 880 88 90
e-mail: info@aceg.be



30/11/2023

Plaats van de elektrische installatie
Joshi Strombeek
Sint Anna Laan 78 Bus 1ste verdiep
1853 Strombeek

Installateur
Hautman bv
Winkelveldstraat 2 Bus 5
1800 Vilvoorde




p. 5/7
Situatieschema

Datum: 6/11/2023

3 x 230V ~ 50Hz

V.2023-11-06 13:57:38

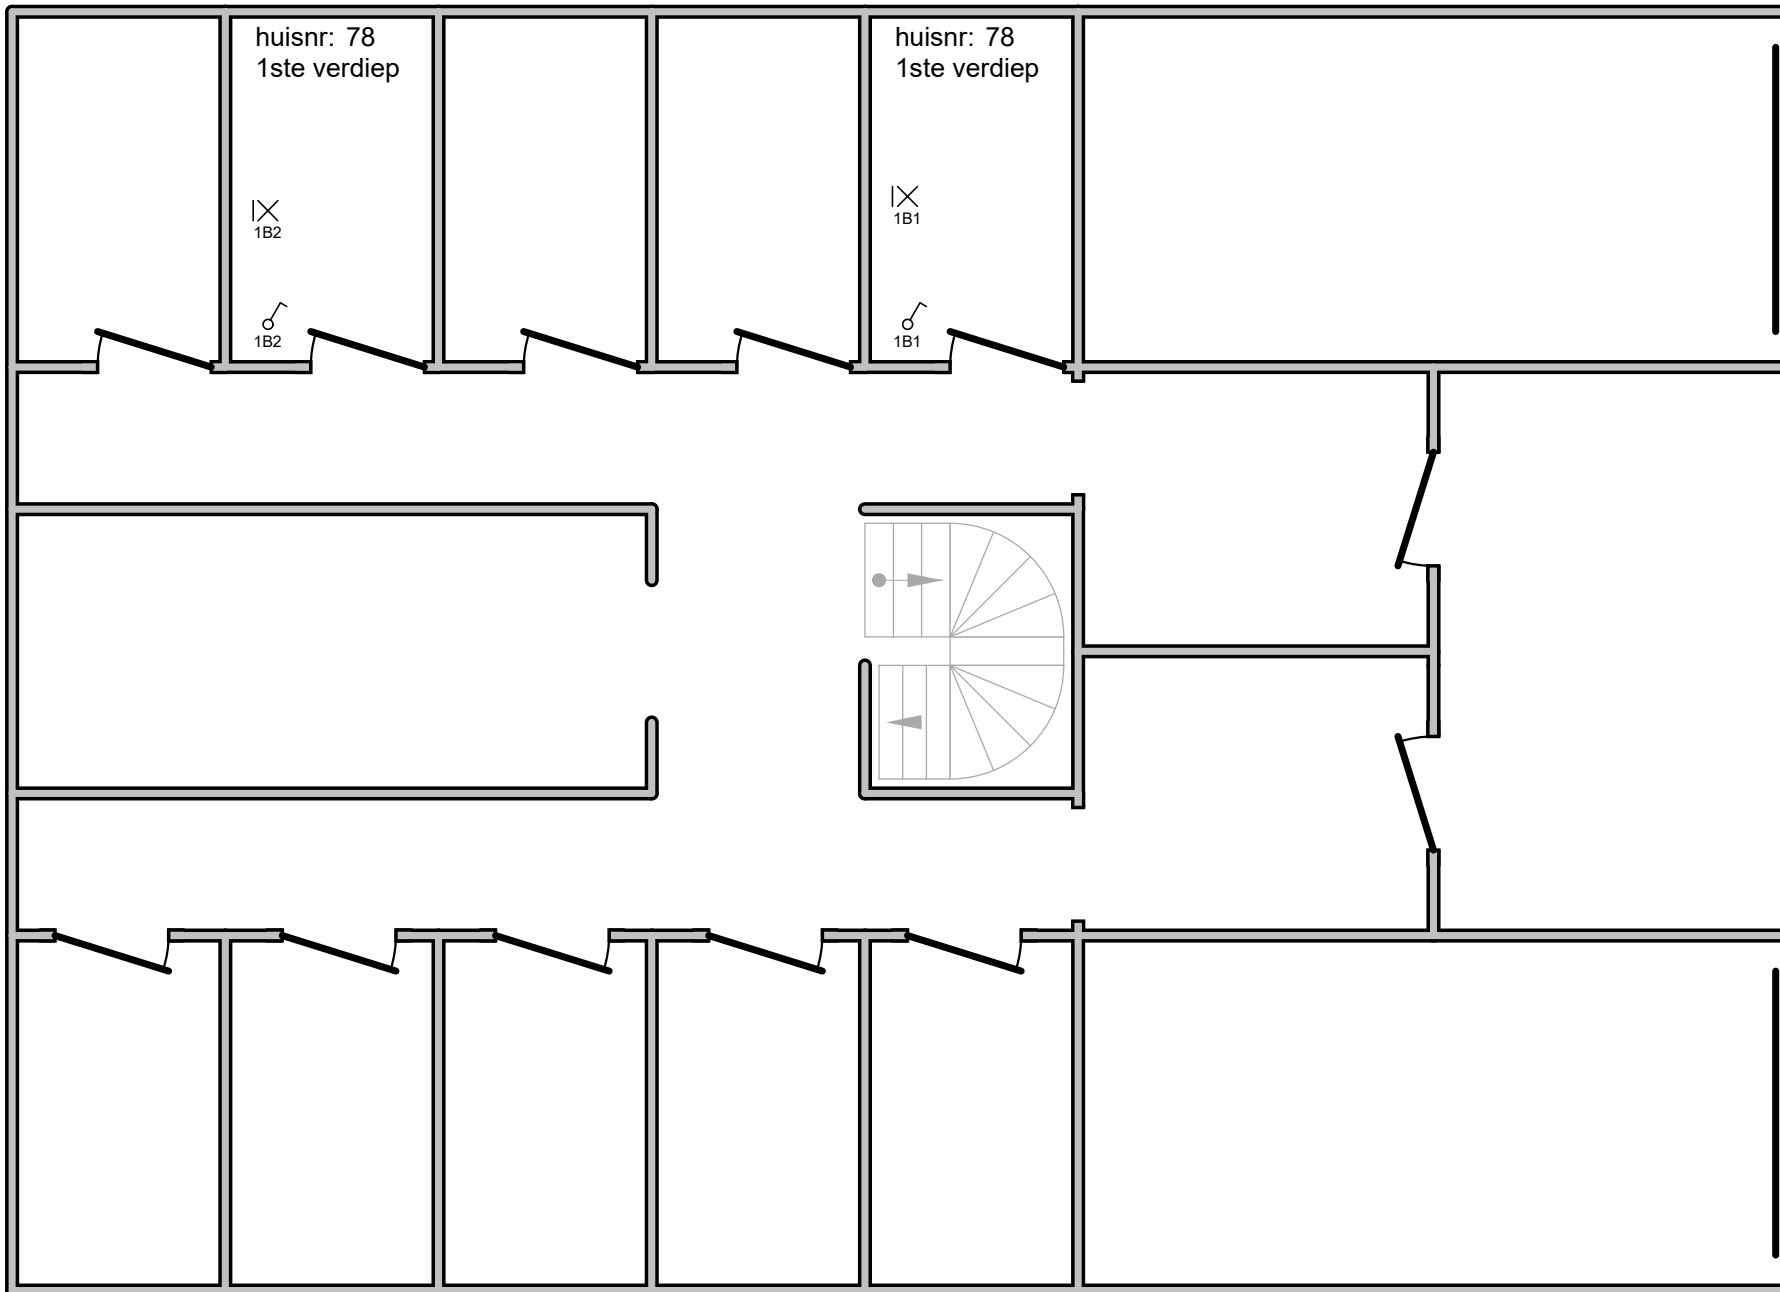

Erkend Organisme
 ACEG
 Ringlaan 39
 1853 Strombeek-Bever
 Tel.: +32 2 880 88 90
 e-mail: info@aceg.be


 Erkend bureau/organisme voor elektrische installaties
 YVES PELEGHMS

 30/11/2023

Plaats van de elektrische installatie
 Joshi Strombeek
 Sint Anna Laan 78 Bus 1ste verdiep
 1853 Strombeek

Installateur
 Hautman bv
 Winkelveldstraat 2 Bus 5
 1800 Vilvoorde



p. 6/7
Situatieschema
 Datum: 6/11/2023
 3 x 230V ~ 50Hz
 V.2023-11-06 13:57:38

Schema's getekend voor Hautman bv door: Projectatwork

1A Voeding Bord 2

1B Kelder

2A Fornois

2B Wasmachine

2C Droogkast

2D Vaatwas

2E Oven

2F frigo & stopcontacten keuken

2G stopcontacten living, slaapkamers

2H badkamer

2I verwarming

2J verlichting

2K verlichting



Erkend Organisme
ACEG
Ringlaan 39
1853 Strombeek-Bever
Tel.: +32 2 880 88 90
e-mail: info@aceg.be

30/11/2023

Plaats van de elektrische installatie
Joshi Strombeek
Sint Anna Laan 78 Bus 1ste verdiep
1853 Strombeek

Installateur
Hautman bv
Winkelveldstraat 2 Bus 5
1800 Vilvoorde



p. 7/7
Lijst Kringen

Datum: 6/11/2023

3 x 230V ~ 50Hz

V.2023-11-06 13:57:38

Schema's getekend voor Hautman bv door: Projectatwork