

**Verslag van onderzoek / Rapport de contrôle**

Verslagnummer: N° de rapport:	17/2018/9/11/5	Datum van bezoek: Date de visite:	11/09/2018
Opdrachtgever: Donneur d'ordre:	AE&S BVBA Perksesteenweg 10A - 1910 KAMPENHOUT BTW BE 0468.019.060	IK: CI:	/
Distributienetbeheerder: Gestionnaire de réseau:	Eandis	Nr teller: N° compteur: Nr teller nachttarief: N° compteur tarif de nuit:	35380213 / /
Plaats van het onderzoek: Lieu du contrôle:	Heidelaan 49 B3(2de verdiep) - 3001 HEVERLEE		
Eigenaar: Propriétaire:	Pepermans Serge Perksesteenweg 10A - 1910 KAMPENHOUT		
Installateur:	AE&S BVBA	BTW/TVA:	BTW BE 0468.019.060
Gebruikte interne procedure: Procédure interne utilisée:	F-ELS271/APP2 (Periodieke controle van 2 app op hetzelfde adres)		

**Beschrijving van de gecontroleerde installatie / description de l'installation contrôlée:**


Aard van onderzoek: AREI / Genre de contrôle:	RGIE	Art. hh: 86	-	Art. onderzoek: 271			
Onderzoek: / Contrôle:	Appartement						
TT - net/spanning: / Réseau TT - tension:	Meter / Bord verbinding / Liaison compteur-tableau:	Max. beveiliging / Protection max.:					
3x400V+N	4 x 6 mm <sup>2</sup> VOB	25A					
Aardelektrode / Electrode de terre:	Pen/Piquets	29 Ohm	Isolatie / Isolement:	4 MOhm			
			Aantal verdeelborden / Nombre de tableaux:	2			
Differentieelschakelaars/Interrupteurs différentiels:	Aantal eindstroombanen / Nombre de circuits terminaux: 10						
In(A)	Δ In (mA)	Type	Eindstroombanen / terminaux	TestΔIn	1.ΔIn	AREI/RGIE	
40A	300mA	A/s	A tot J	OK	OK	271	
40A	30mA	A/s	A+B	OK	OK	271	
40A	30mA	A/s	C tot E	OK	OK	271	
Visueel nazicht Algemeen: Contrôle visuel général:	OK	Rechtstreekse aanraking: Contact direct:	OK	Onrechtstreekse aanraking: Contact indirect:	OK	Aansluitingen: Raccordements:	OK
						Equipotentiale verbindingen: Liaisons équipotentielles:	OK

**Inbreuken / Infractions:**

**Bijkomende inbreuken / Infractions supplémentaires:**

**Opmerkingen / Remarques:**

**Nota's / Notes:**

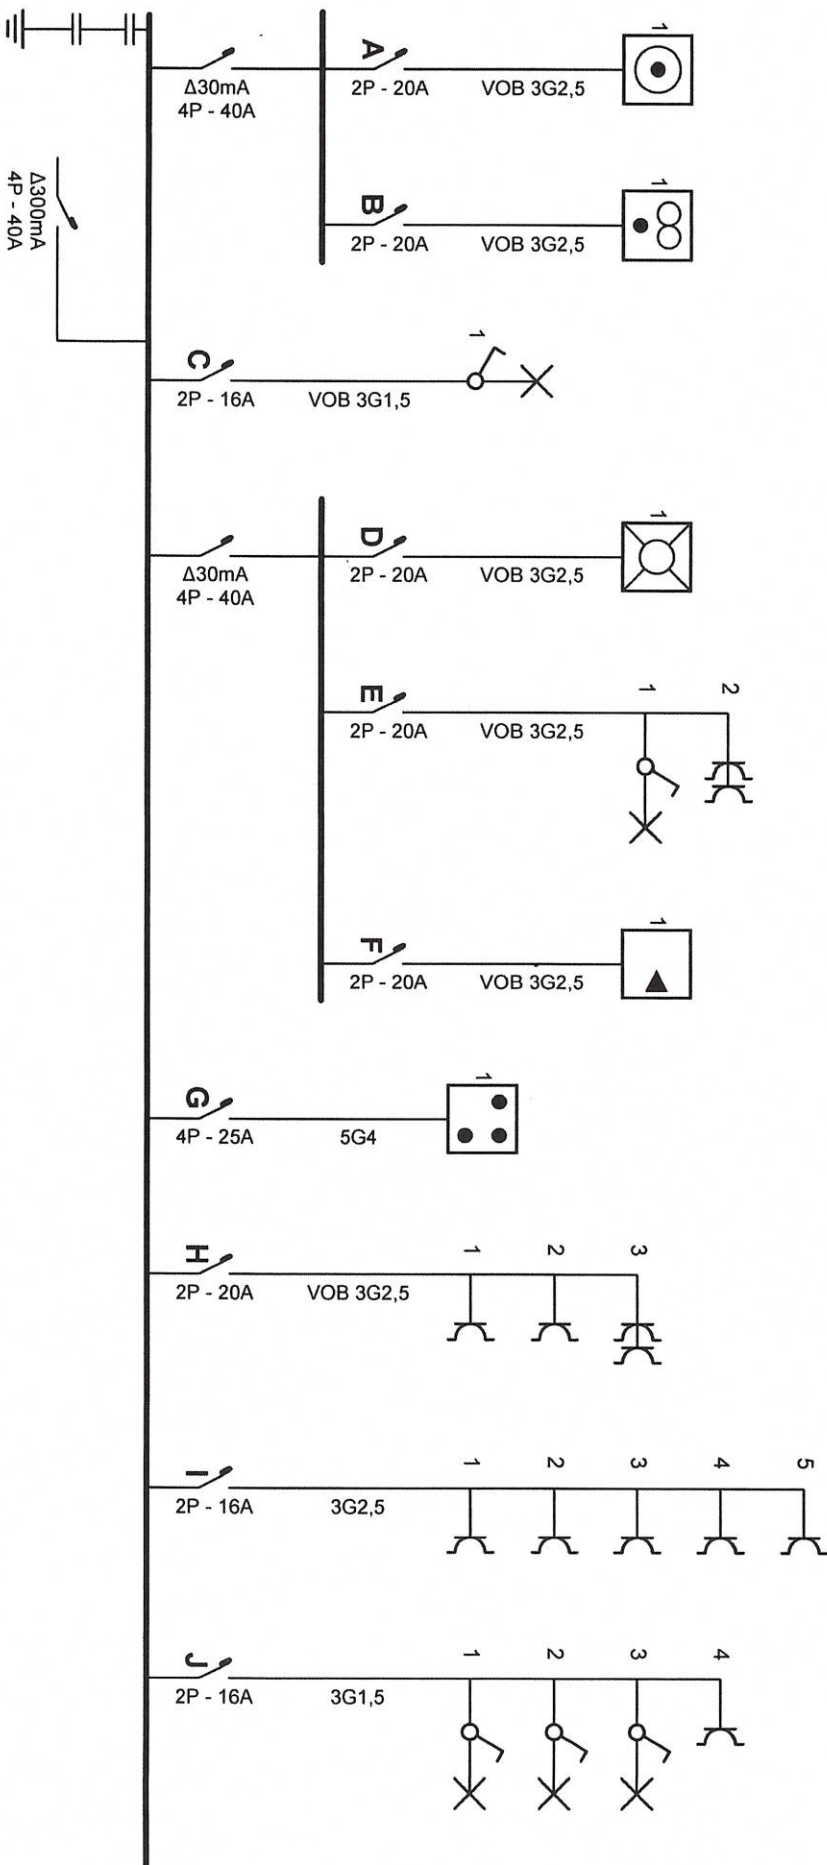

**Erkend Organisme**

Electro-test - Brussel & Brabant  
 Kerckstraat 33  
 1820 Melsbroek  
 Tel.: 02 751 98 39  
 Fax: 02 751 52 09  
 e-mail: info@electro-test.be

*[Handwritten signature]*  
 11/9/18


**Plaats van de elektrische installatie**

Pepermans Serge  
 Heideleaan 49 Bus 3  
 3001 Heverlee

**Installateur**


AE&S B.V.B.A.  
 Perkessteenweg 10A  
 1910 Kampenhout  
 Tel.: 016 65 20 29 GSM: 0475 83 15 83  
 Fax: 016 65 20 29  
 e-mail: ae-s@telenet.be  
 BTW BE 0468.019.060

*[Handwritten signature]*

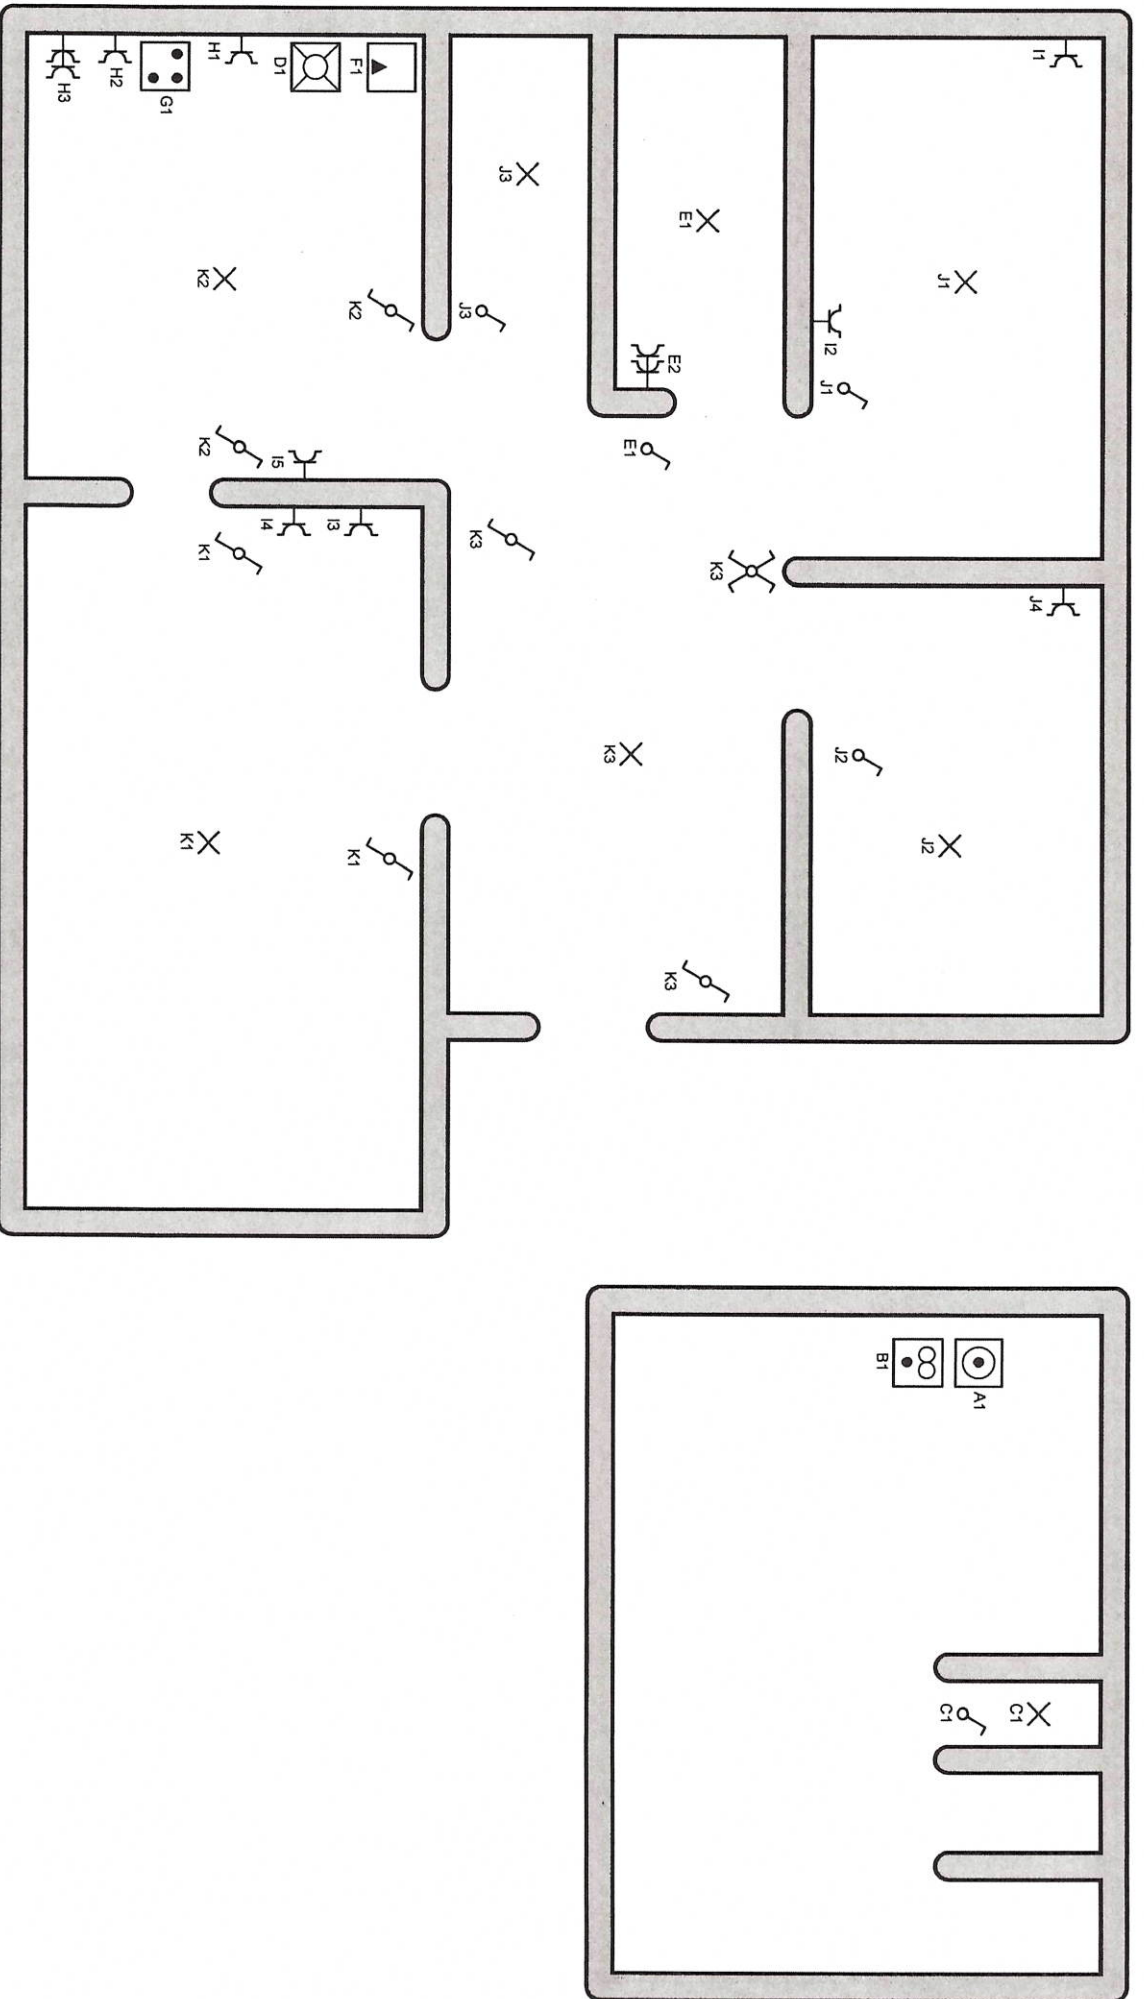

**Erkend Organisme**

Electro-Test - Brussel & Brabant  
 Kerksstraat 33  
 1820 Meisbroek  
 Tel.: 02 751 98 39  
 Fax: 02 751 52 09  
 e-mail: [info@electro-test.be](mailto:info@electro-test.be)

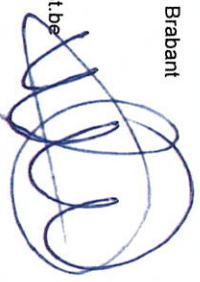


**Plaats van de elektrische installatie**

Pepermans Serge  
 Heideleaan 49 Bus 3  
 3001 Heverlee

**Installateur**

AE&S B.V.B.A.  
 Parksesteenweg 10A  
 1910 Kampenhout  
 Tel.: 016 65 20 29 GSM: 0475 83 15 83  
 Fax: 016 65 20 29  
 e-mail: [ae-s@telenet.be](mailto:ae-s@telenet.be)  
 BTW BE 0468.019.060

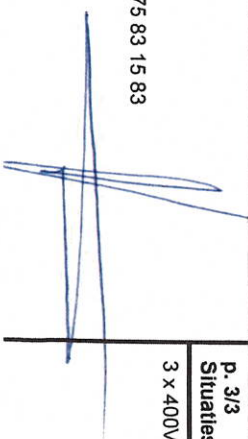

p. 3/3  
**Situatieschema**  
 3 x 400V + N ~ 50Hz