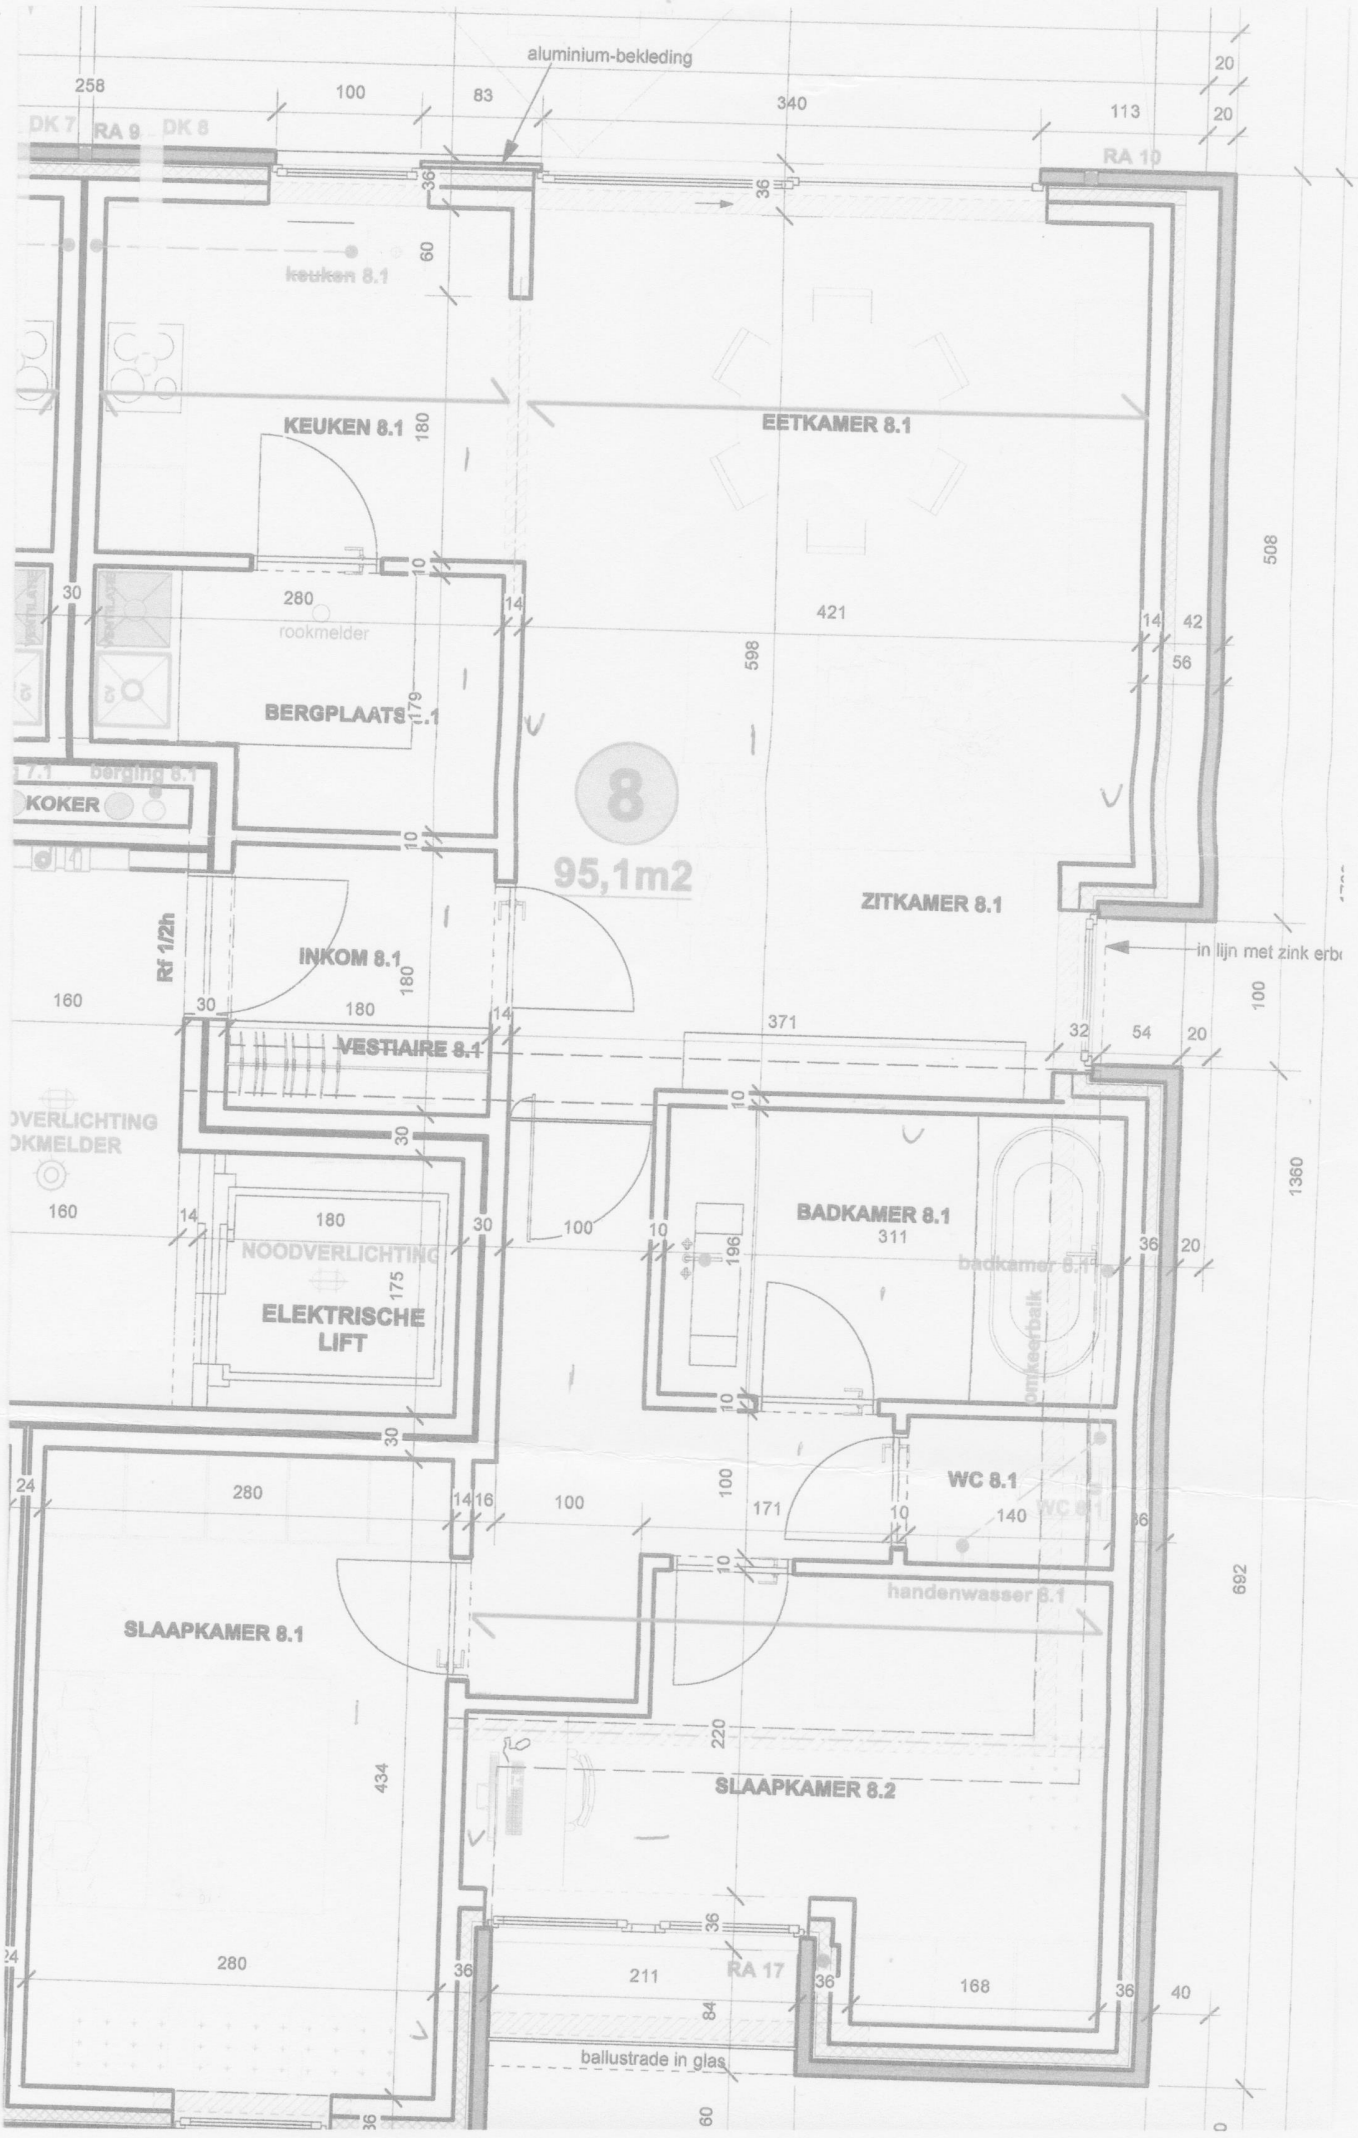
aluminium-bekleding
KEUKEN 8.1
EETKAMER 8.1
BERGPLAATS 1.1
KOKER
rookmelder
8
95,1m2
ZITKAMER 8.1
in lijn met zink erbo
INKOM 8.1
Rf 1/2h
VESTIAIRE 8.1
BADKAMER 8.1
311
badkamer 8.1
ELEKTRISCHE LIFT
NOODVERLICHTING
WC 8.1
handenwasser 8.1
SLAAPKAMER 8.1
SLAAPKAMER 8.2
RA 17
ballustrade in glas