


Verdieping 4
 Nivo afgewerkte vloer : + 1140 cm
 Hoogte vloer plafond : 260 cm

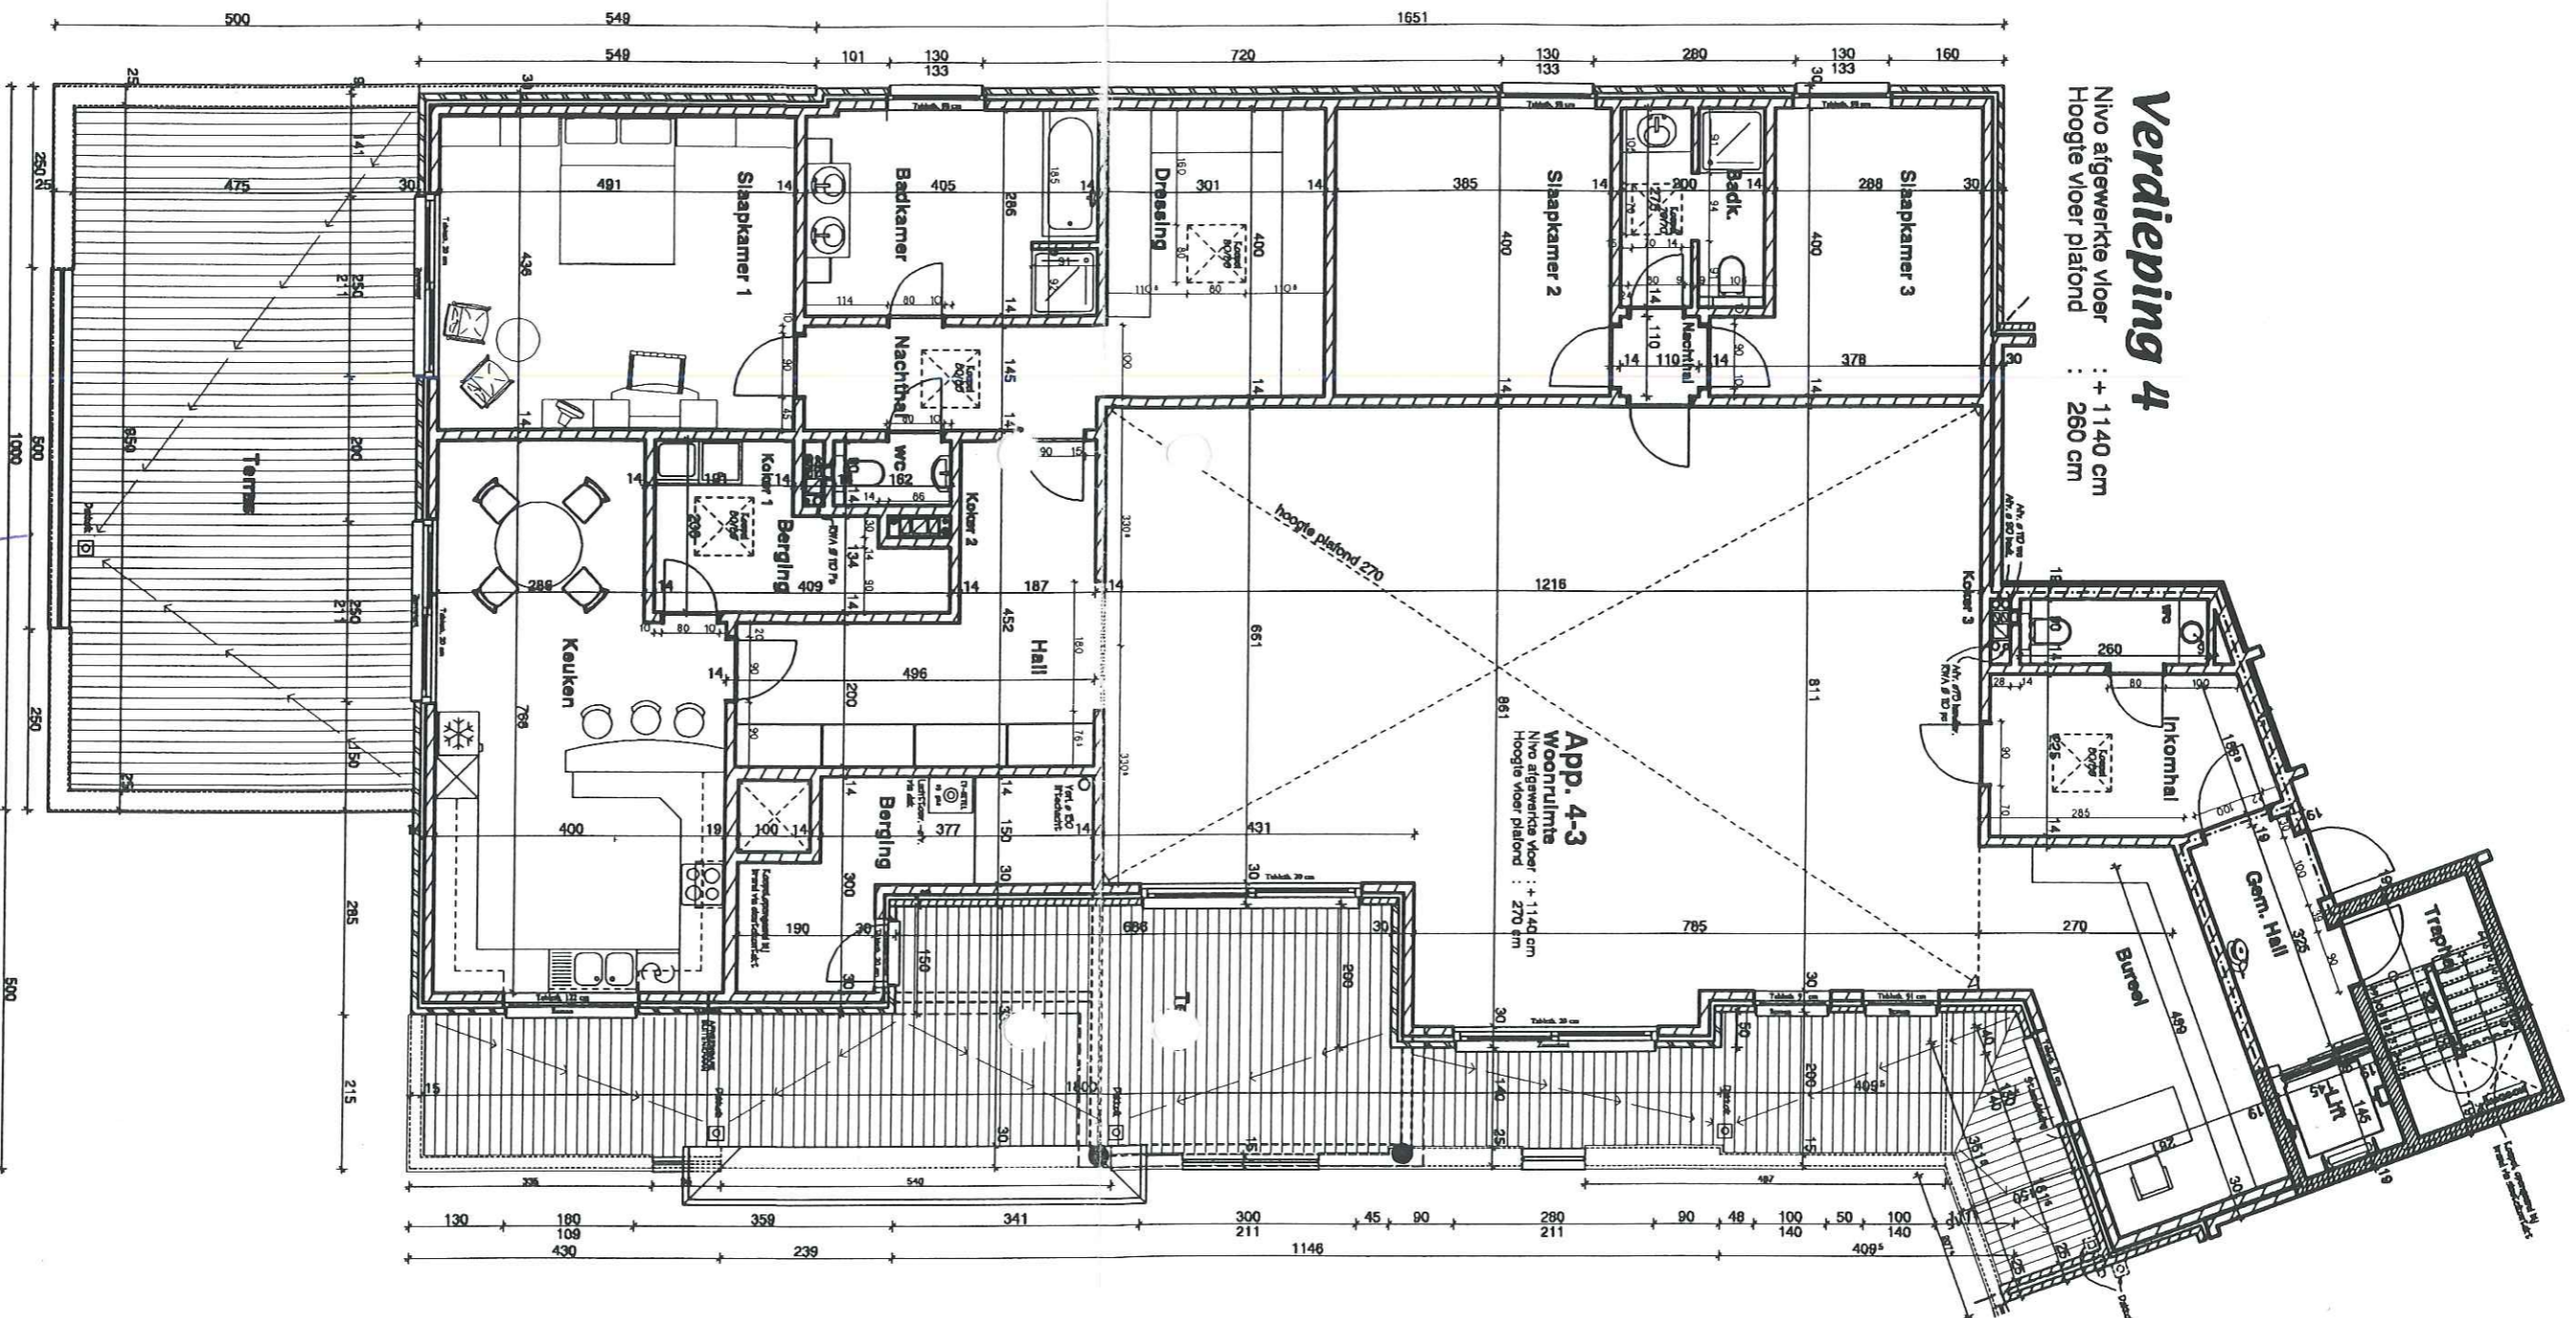

PLAN :

Grondplan

De inrichting is
 louter indicatief

Index :
 9607/00/F3/SV4-3.A 25-08-01
 9607/00/F3/SV4-3.B 09-11-01
 9607/00/F3/SV4-3.C 17-04-02
 Wijziging badkamer 2
 Aanpass. binnen- en buitenschriftwerk
 Schaal: 1/100

Datum :
 17-04-02
 Voor akkoord :



FASE 3 App. 4-3
 Koper :



Architecturburo Sempels & Van der Gotten bvba.
 Lulkersteenweg 131 bus 1 3500 Hasselt
 Tel. 011-27.56.07 Fax. 011-27.33.18 Email: svd@e-g.be





FASE 3
Koper :



Architekturburo Sempels & Van der Goten bvba
Luikersteenweg 131 bus 1
3500 Hasselt
Tel. 011-27.56.07 Fax. 011-27.33.18 Email: svdg@a-g.be

PLAN :

Grondplan

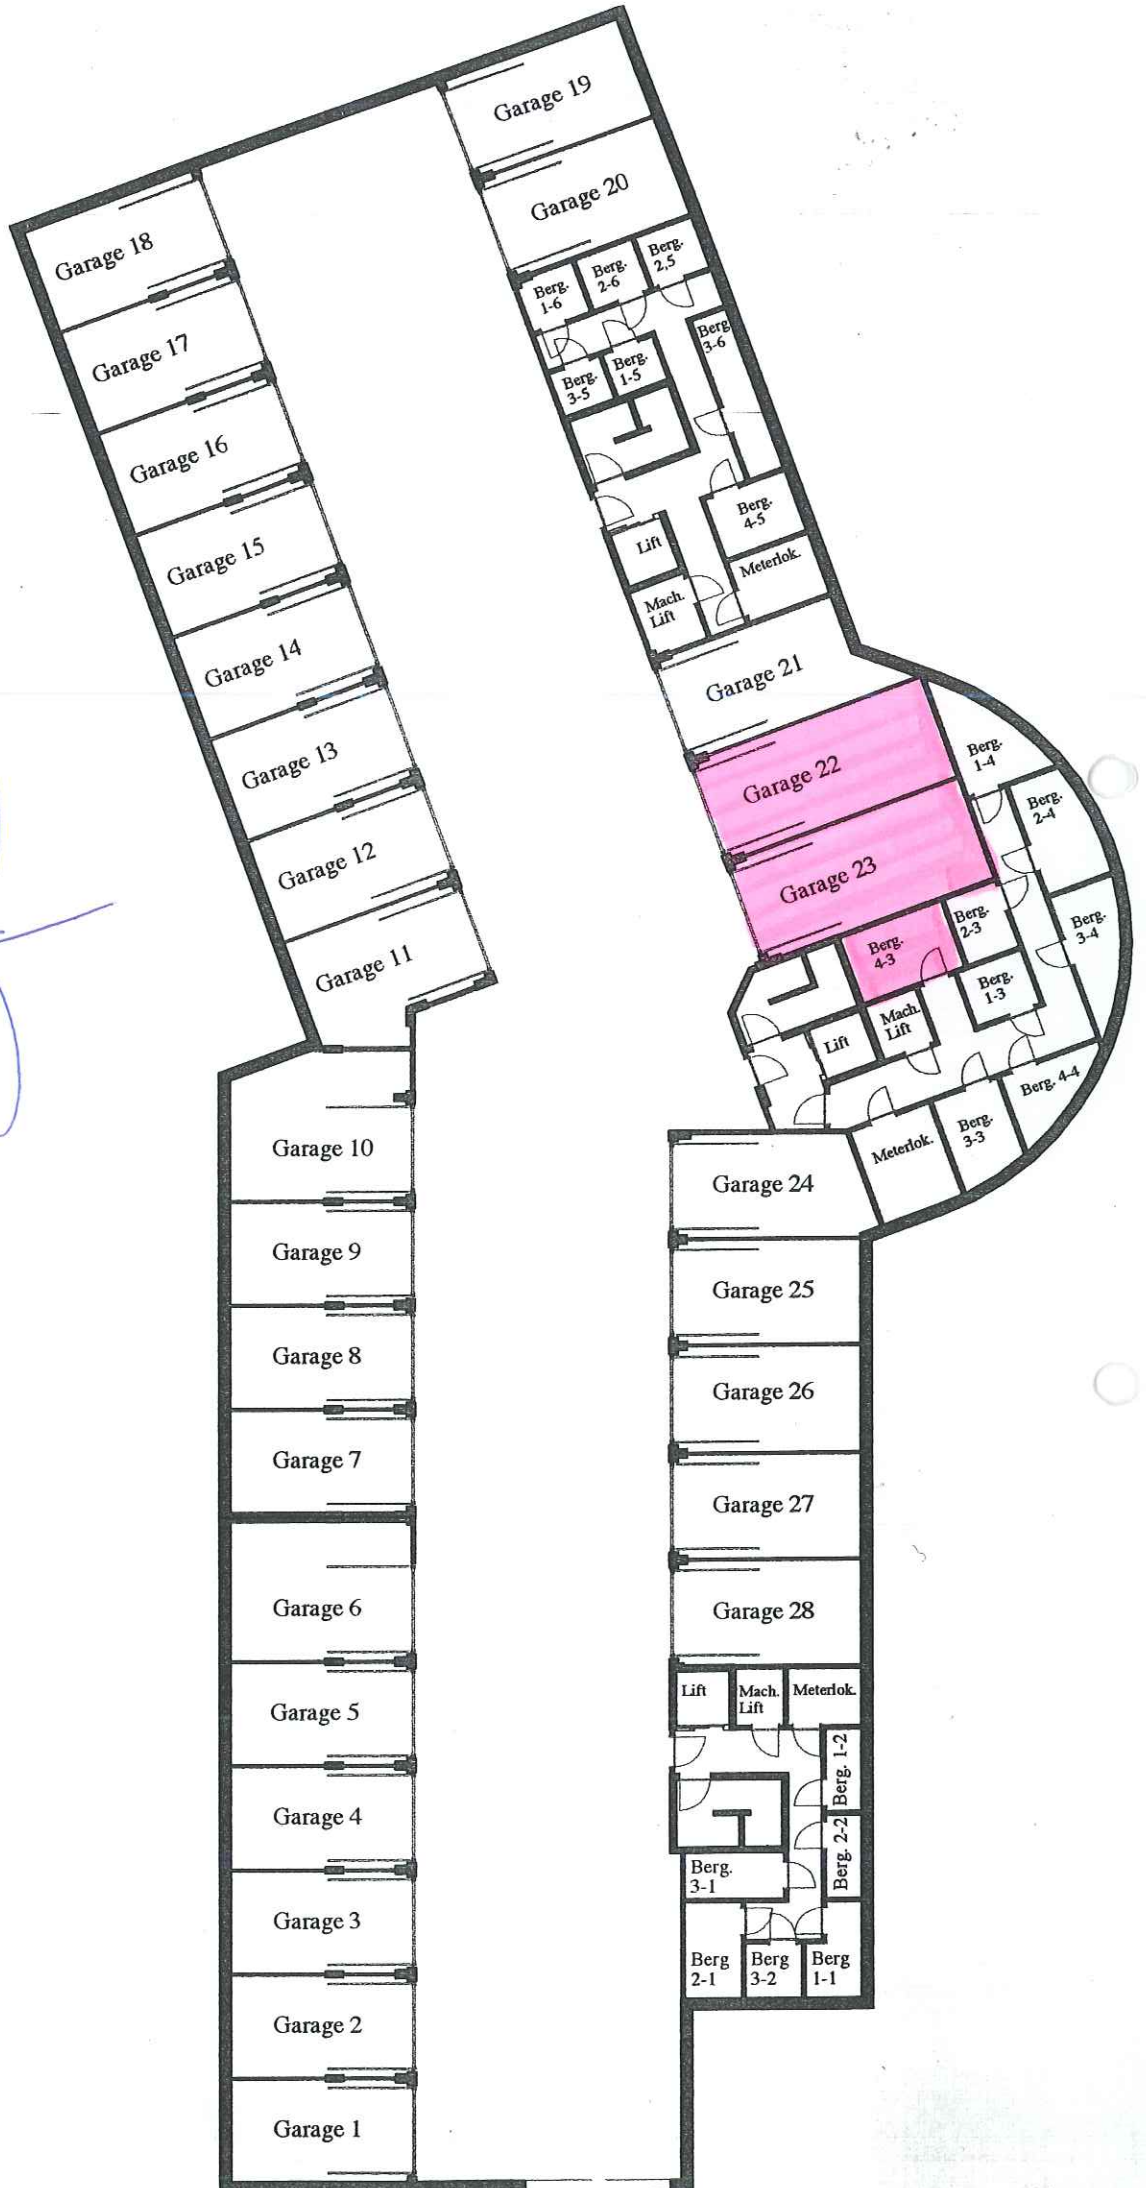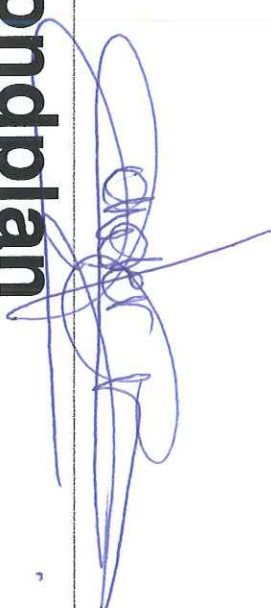

9607/00/F3/G;berg a 06-03-01
9607/00/F3/G;berg b 06-08-01 Aanpass. berg., nummering berg
Index :
9607/001/F3/G;berg b
Datum : 06-08-01
Voor akkoord :