


Deback

créateur d'espace de vie




Résidence

GARAGES


atelier

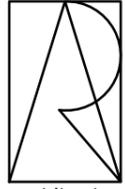

architectes

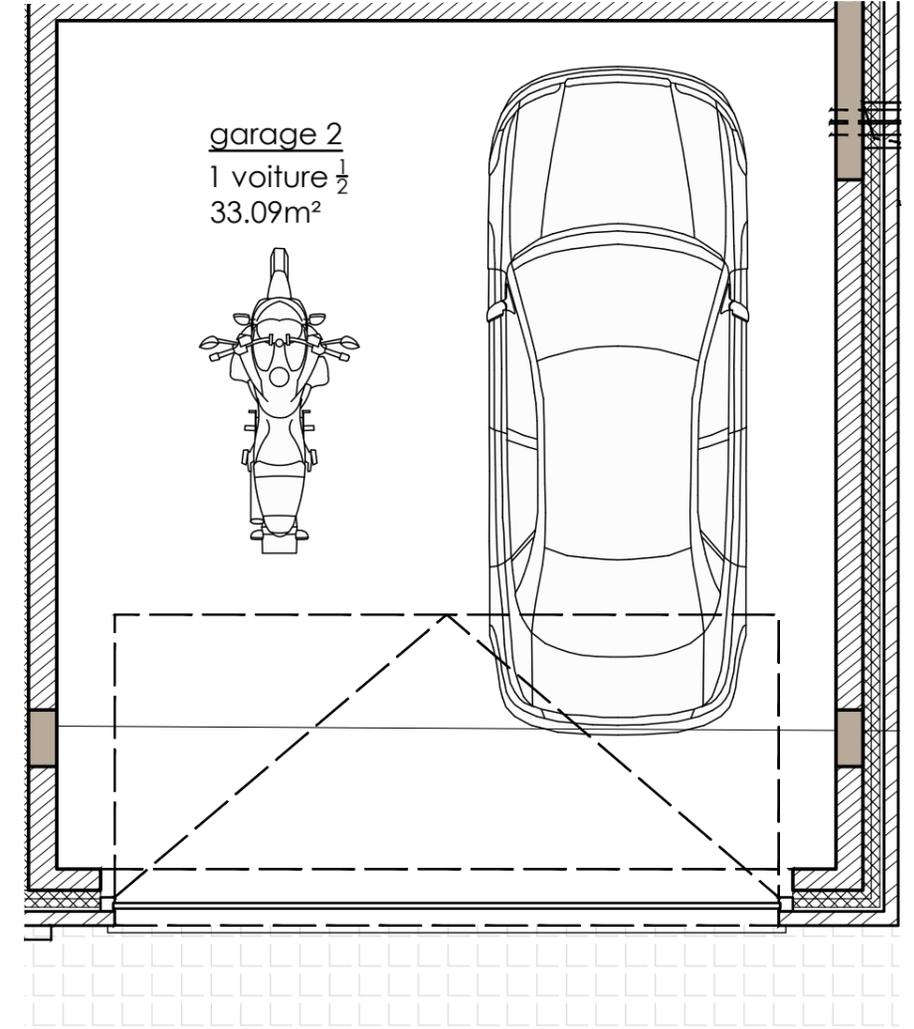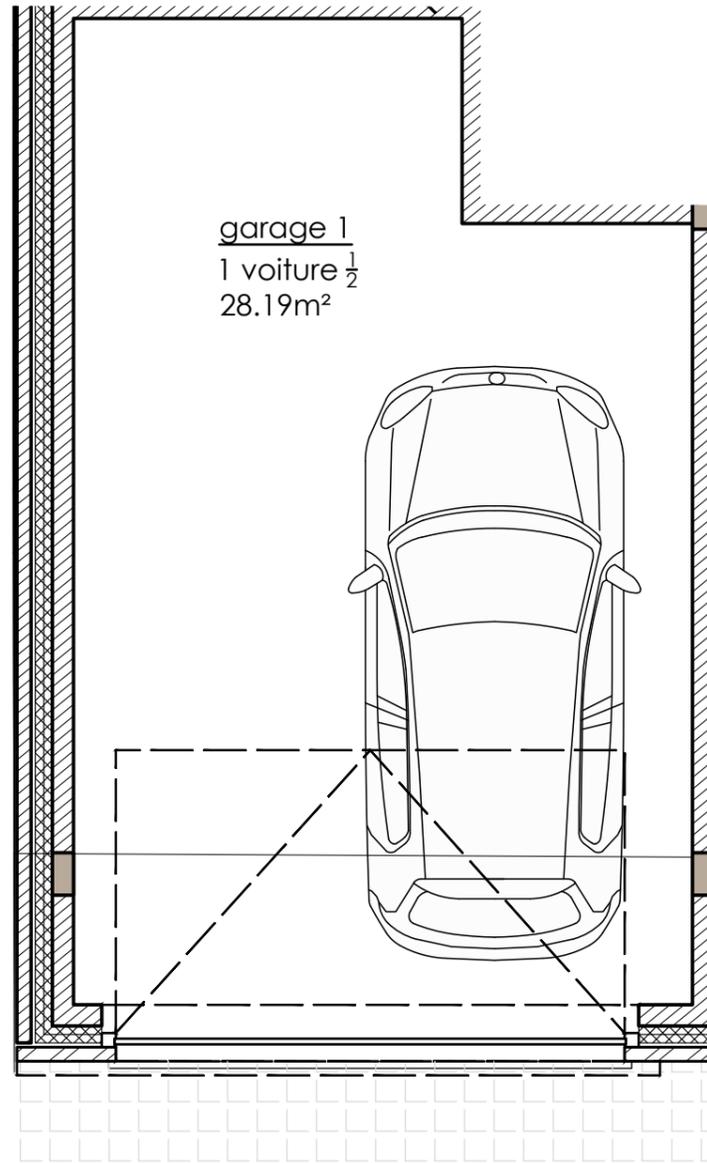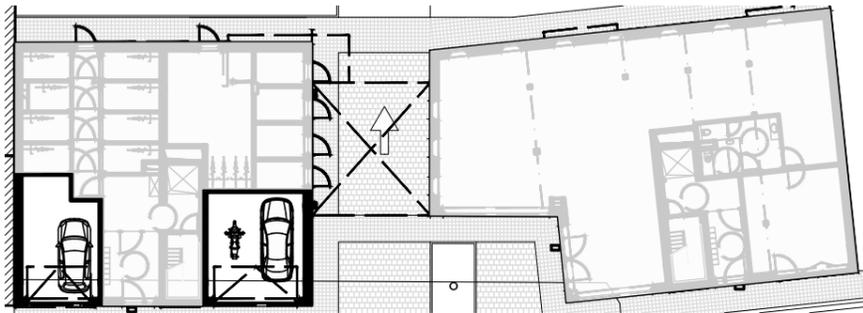

Plan Ech: 1/50

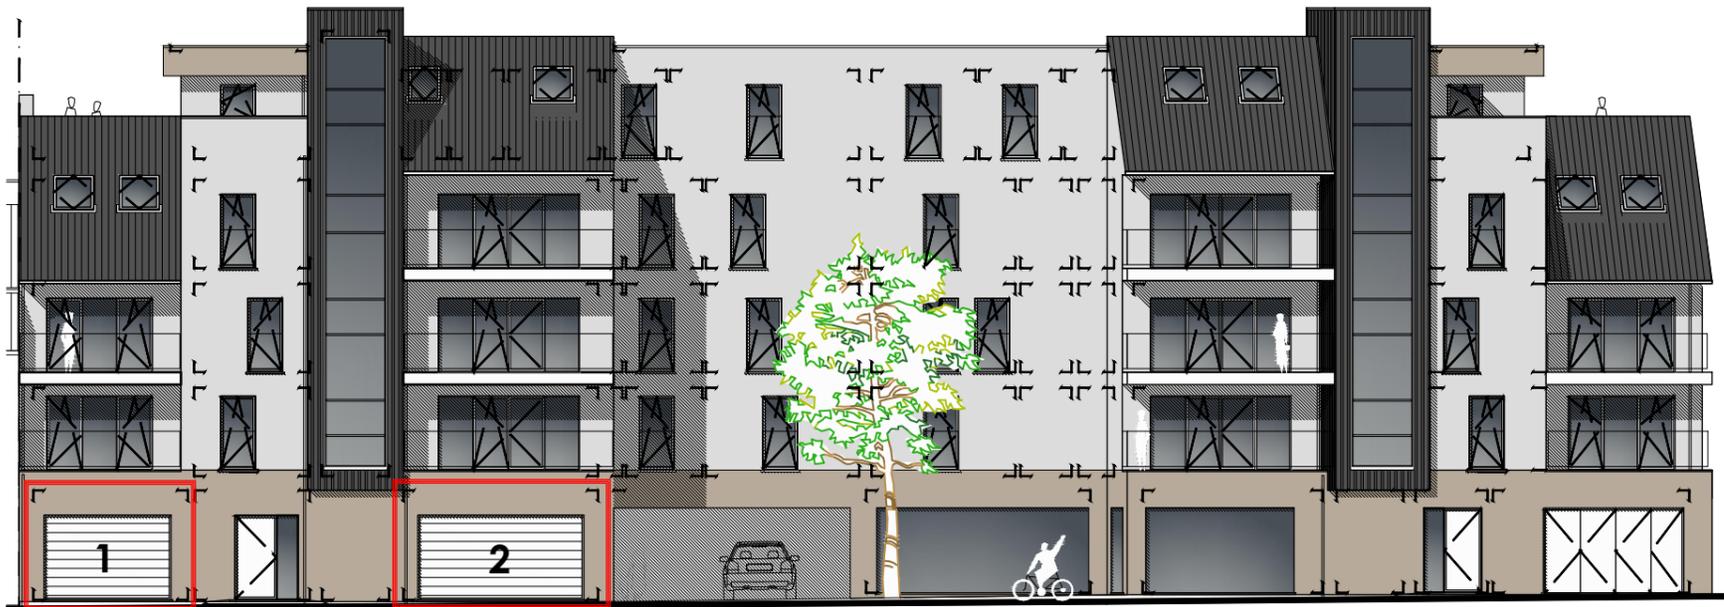

Avant

Désignations	Surfaces
Garage 1	28.19m ²
Garage 2	33.09m ²

Construction d'un immeuble de 14 appartements et 1 ensemble de bureaux

4, 6, 8 Rue de la Procession à 7780 Comines



**R0
GARAGES**