



STUDE VAN HET GEW.
ALLE STABILITEITSBEREIK

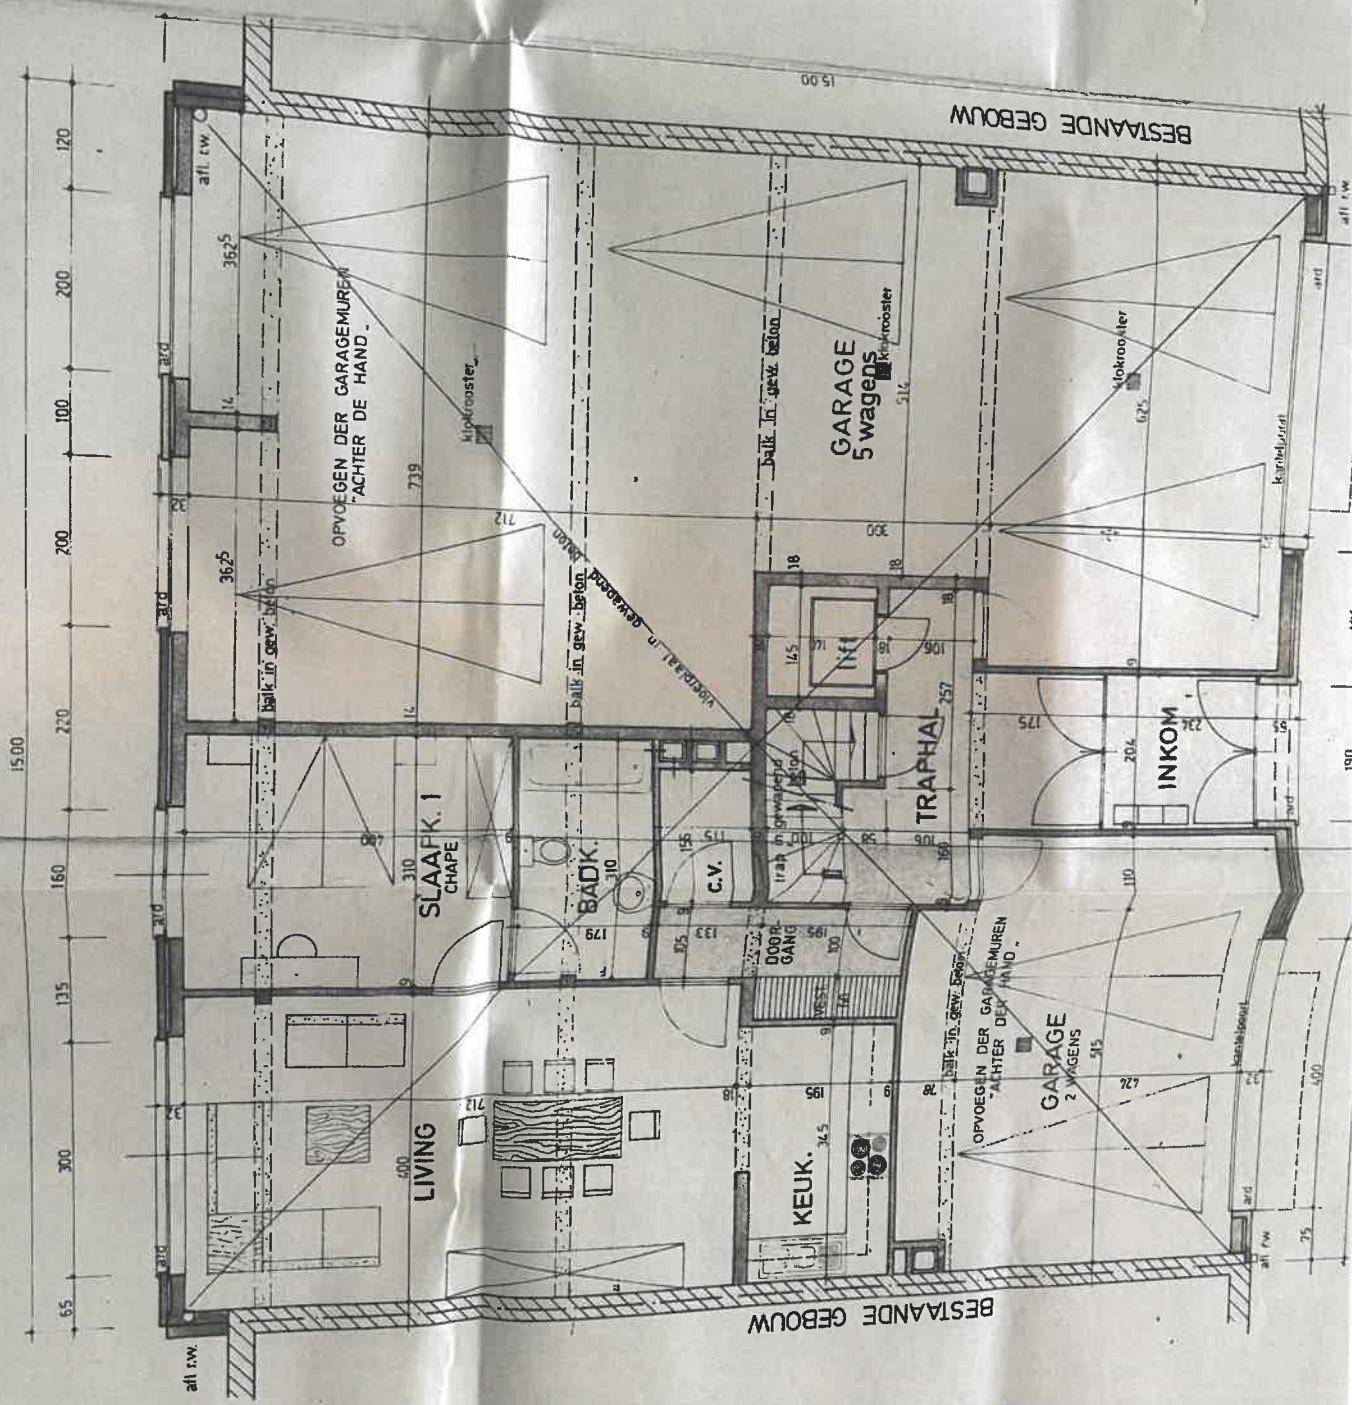

BESTAANDE GEBOUW

BESTAANDE GEBOUW

11

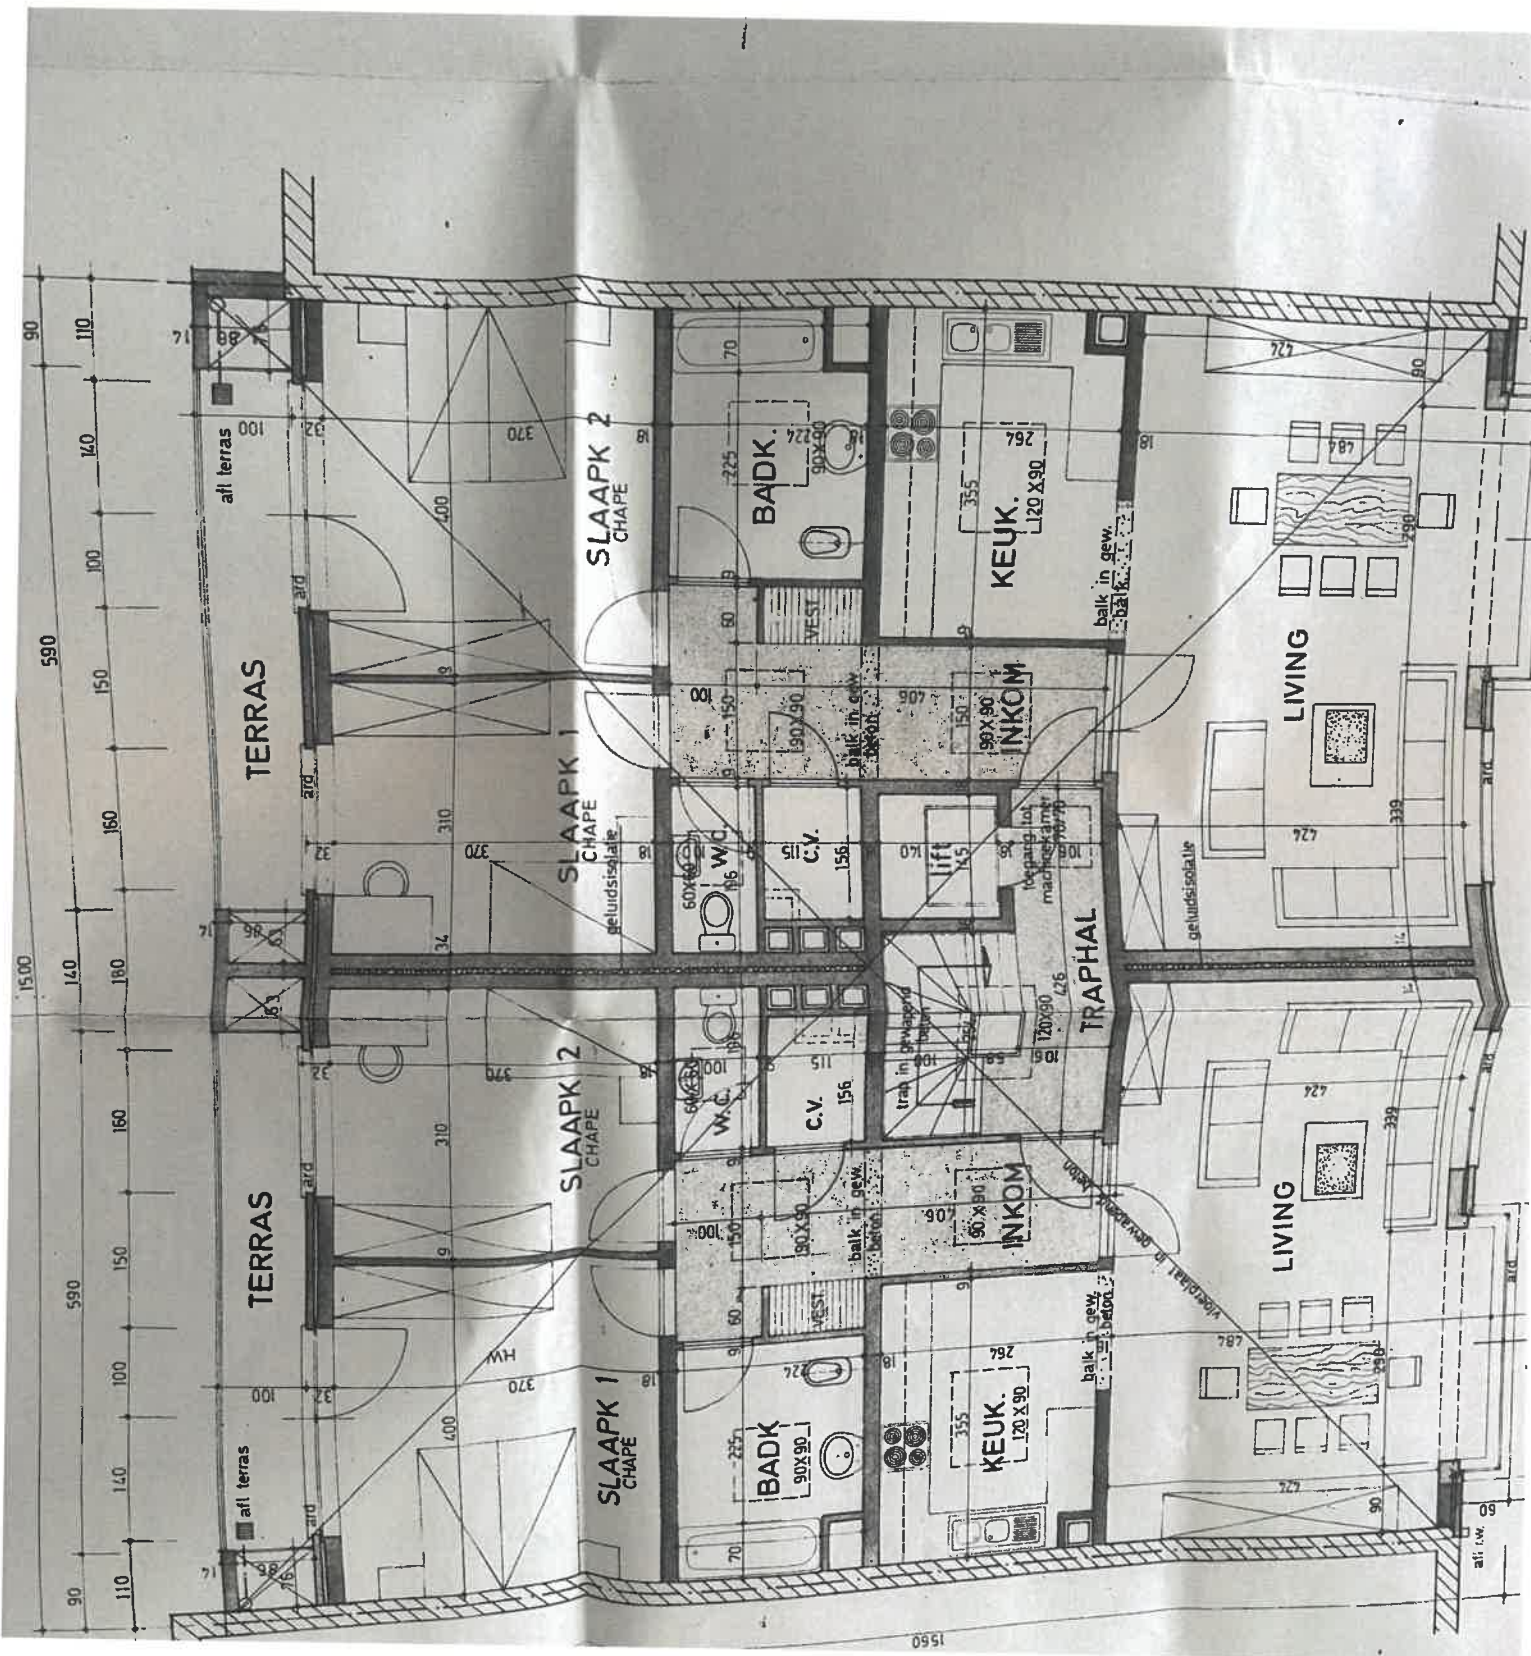

90 110 140 100 150 160 180 140 170 590 1500

TERRAS

TERRAS

SlaapK 1
CHAPE

SlaapK 2
CHAPE

SlaapK 1
CHAPE

SlaapK 2
CHAPE

BADK.
90X90

BADK.
90X90

KEUK.
170 X 90

KEUK.
120 X 90

INKOM
90X90

INKOM
90X90

LIVING

LIVING

TRAPHAL

Lift

afli terras


afli terras

afli terras

afli terras

1550

LUSTHOOGTE ALS
BOUW RECHTS

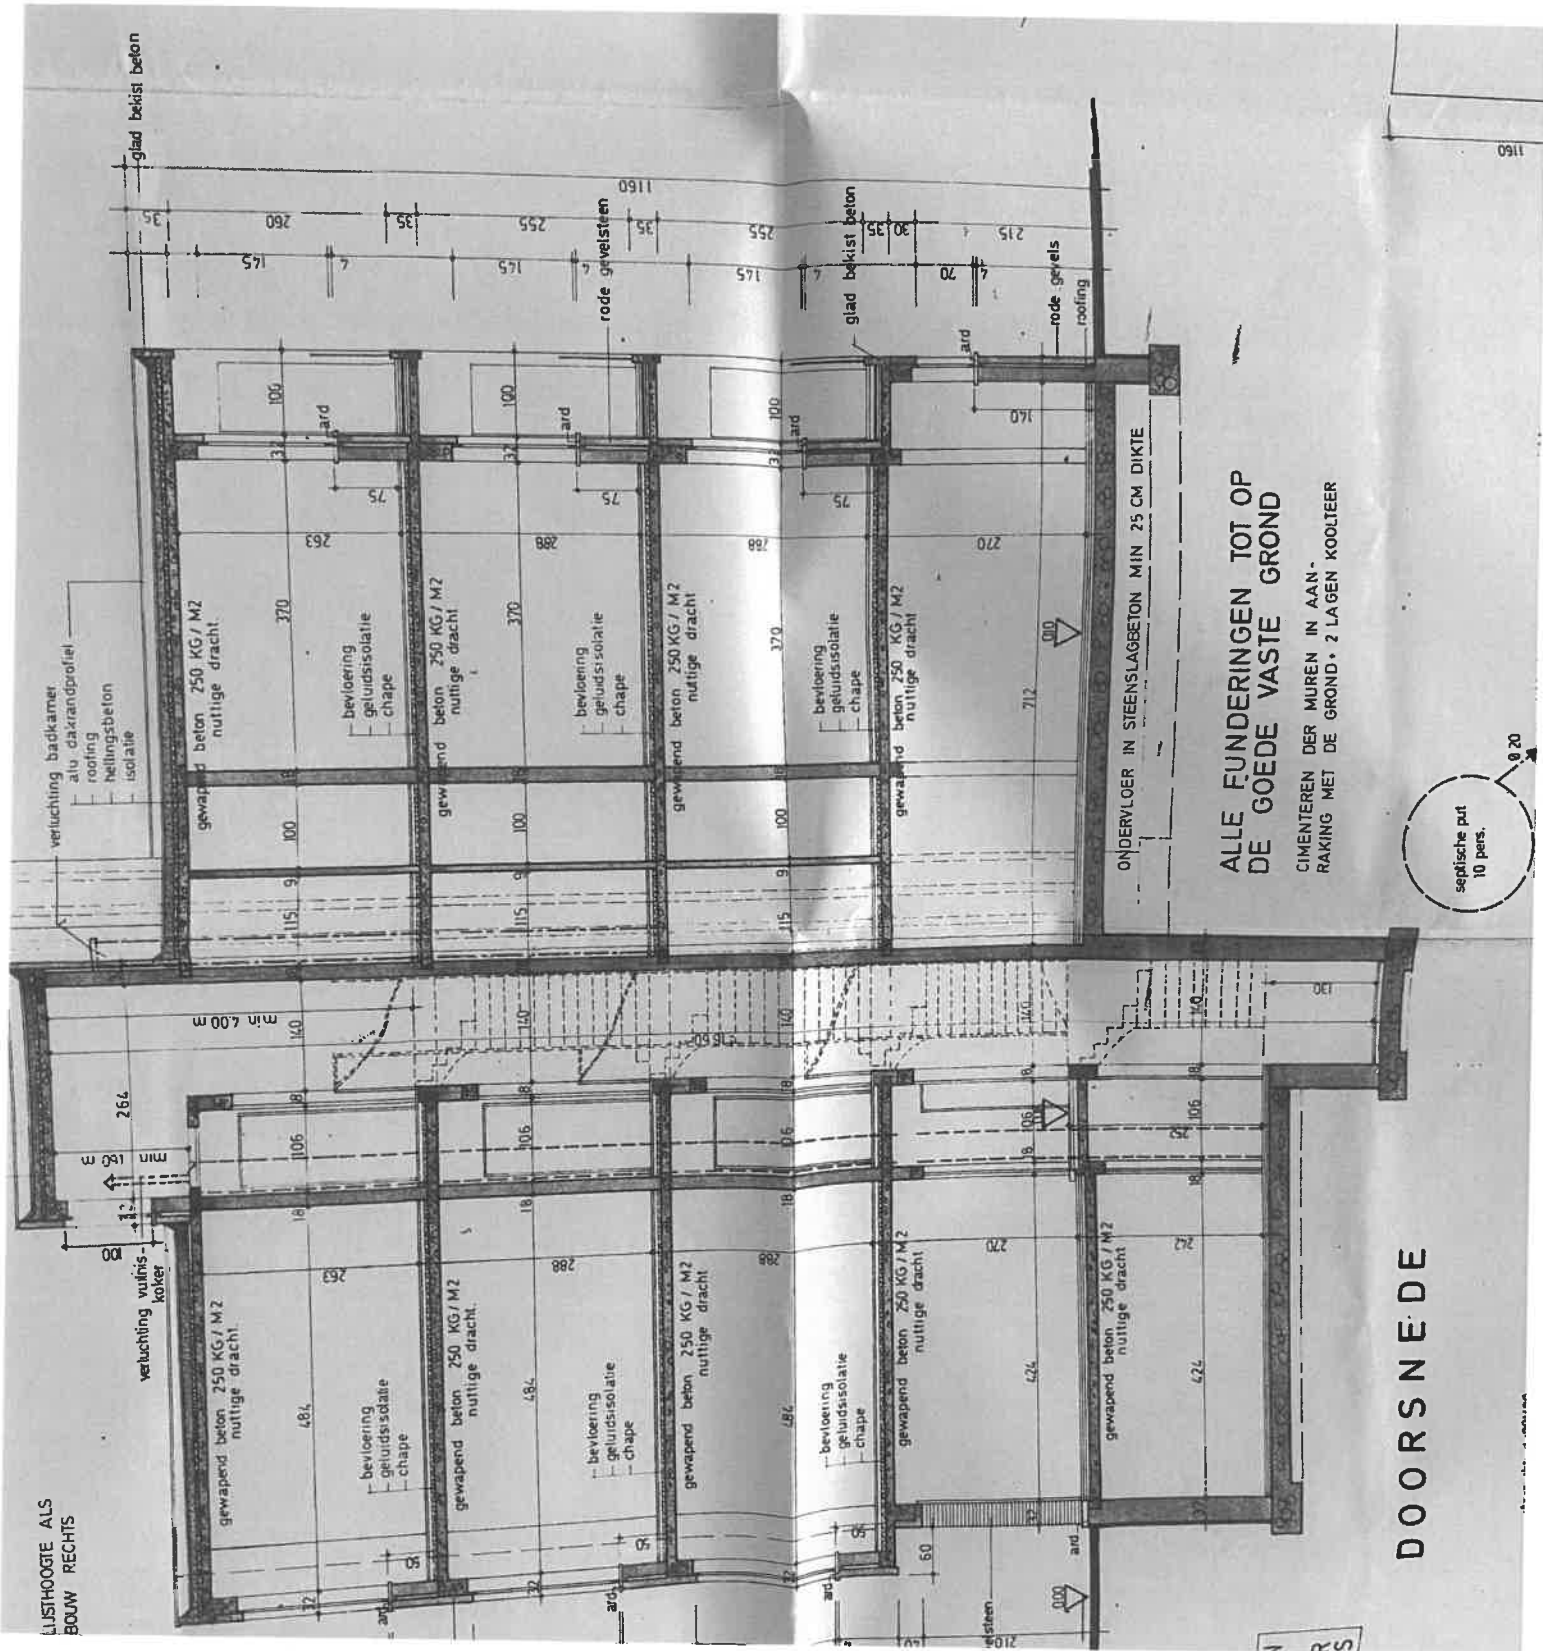

ONDERVLOER IN STEENSLAGBETON MIN 25 CM DIKTE

ALLE FUNDERINGEN TOT OP
DE GOEDE VASTE GROND

CIMENTEREN DER MUREN IN AAN-
RAKING MET DE GROND • 2 LAGEN KOOLTEER

DOORSNED E

septische put
10 pers.

820

1160