


Nr. 274... 2.10.6.1.1.0.25  
 Gezien om gevoegd te worden bij de beslissing van het Schepencollege van Dilbeek in datum van 9.10.2006

De Burgemeester,  
 S. Platteau

De Secretaris,  
 H. Van den Nest

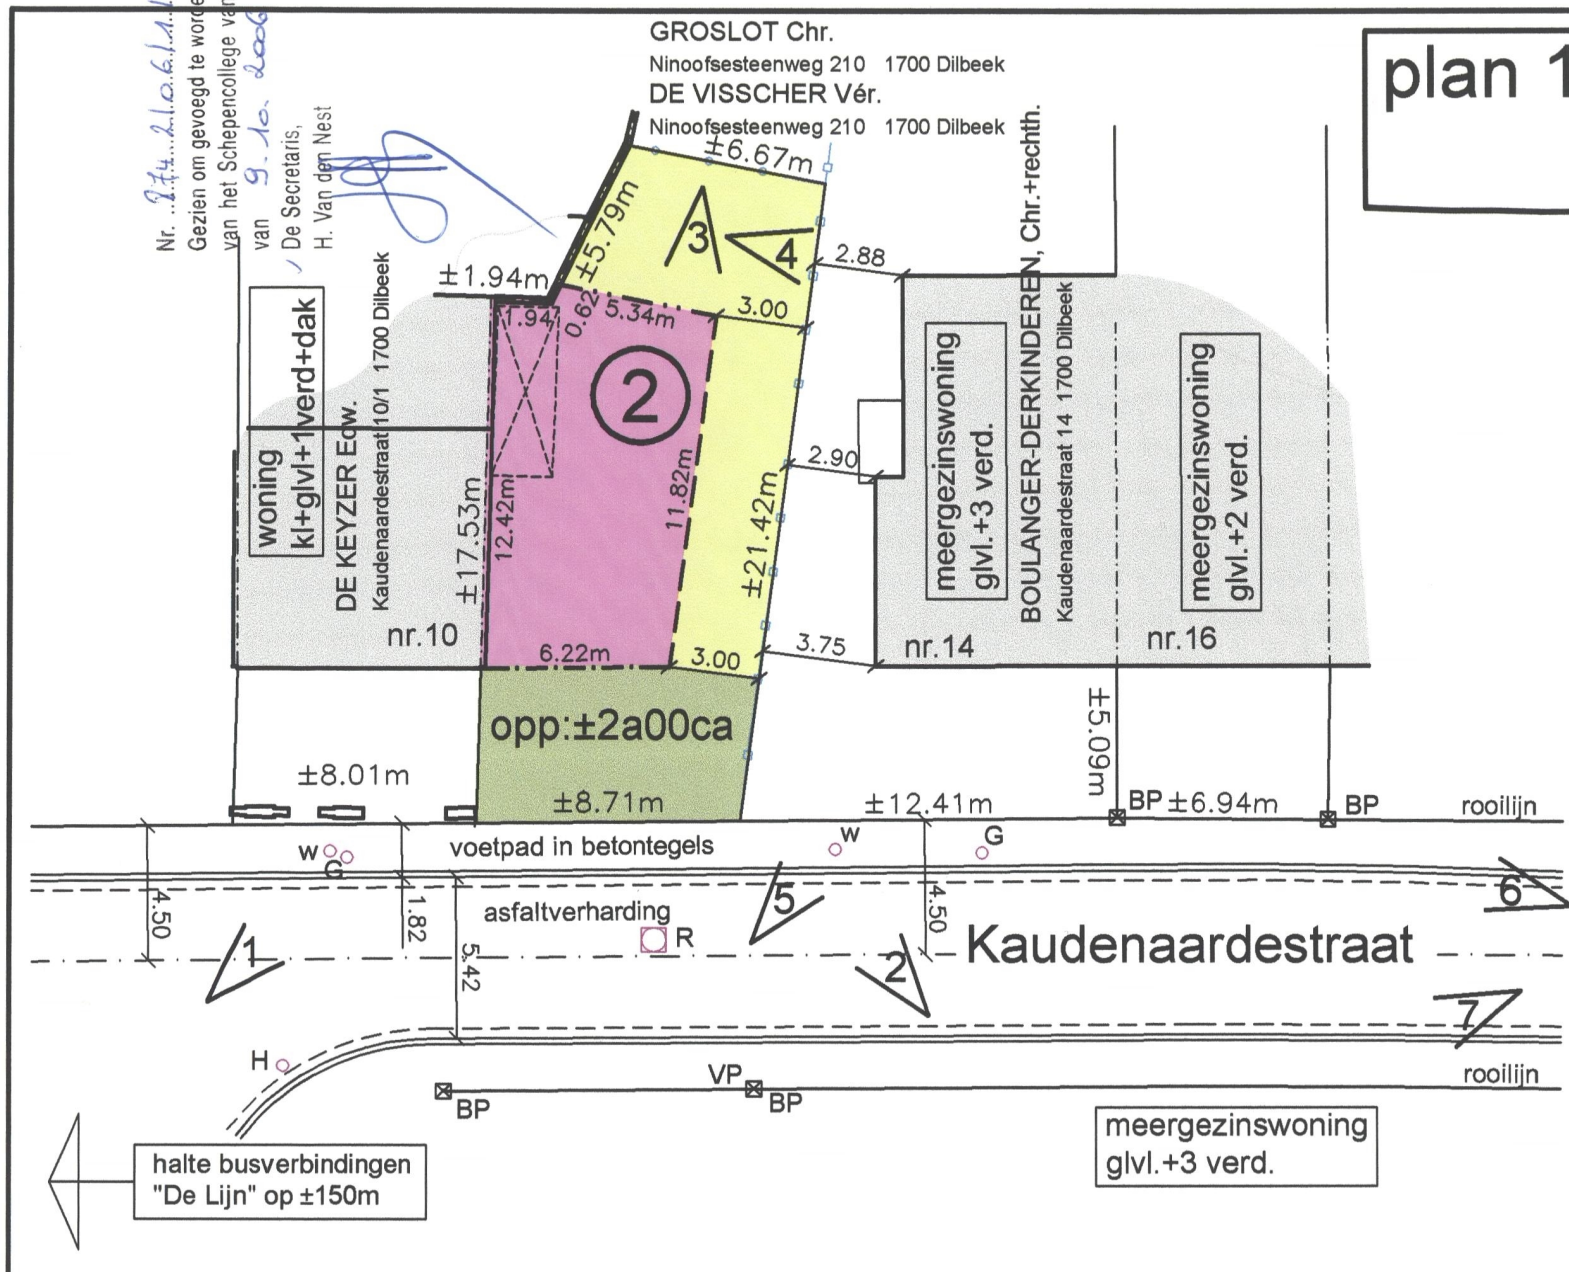

# plan 1f,g oppervlakten, bestemming

## LEGENDE

- BP bestaande grenspaal
- VP verlichtingspaal
- H hydrant
- R toezichtspuit riolering
- w voetpadkraantje waterleiding
- G voetpadkraantje gasleiding
- TV aansluitkastje kabeldistributie

- afsluiting
- bijgebouw (af te breken)
- aanduiding foto's
- maximale inplanting
- zone voor voortuinen
- zone voor koeren en hovingen

Gemeentebestuur  
 09 MEI 2006  
 DILBEEK

schaal 1/250