


STAD WERVIK

SECTIE D

VERKAVELINGSPLAN VAN VERSCHIEDENE PERCELEN BOUWEROND
GELEGEN LANGS DE BARRIERESTRAAT EN DE KOMENSTRAAT

GOEDGEKEURD DOOR HET BESTUUR VAN DE STEDEBOUW DOSSIER N^o 10.223.389 OP 21-1-1961

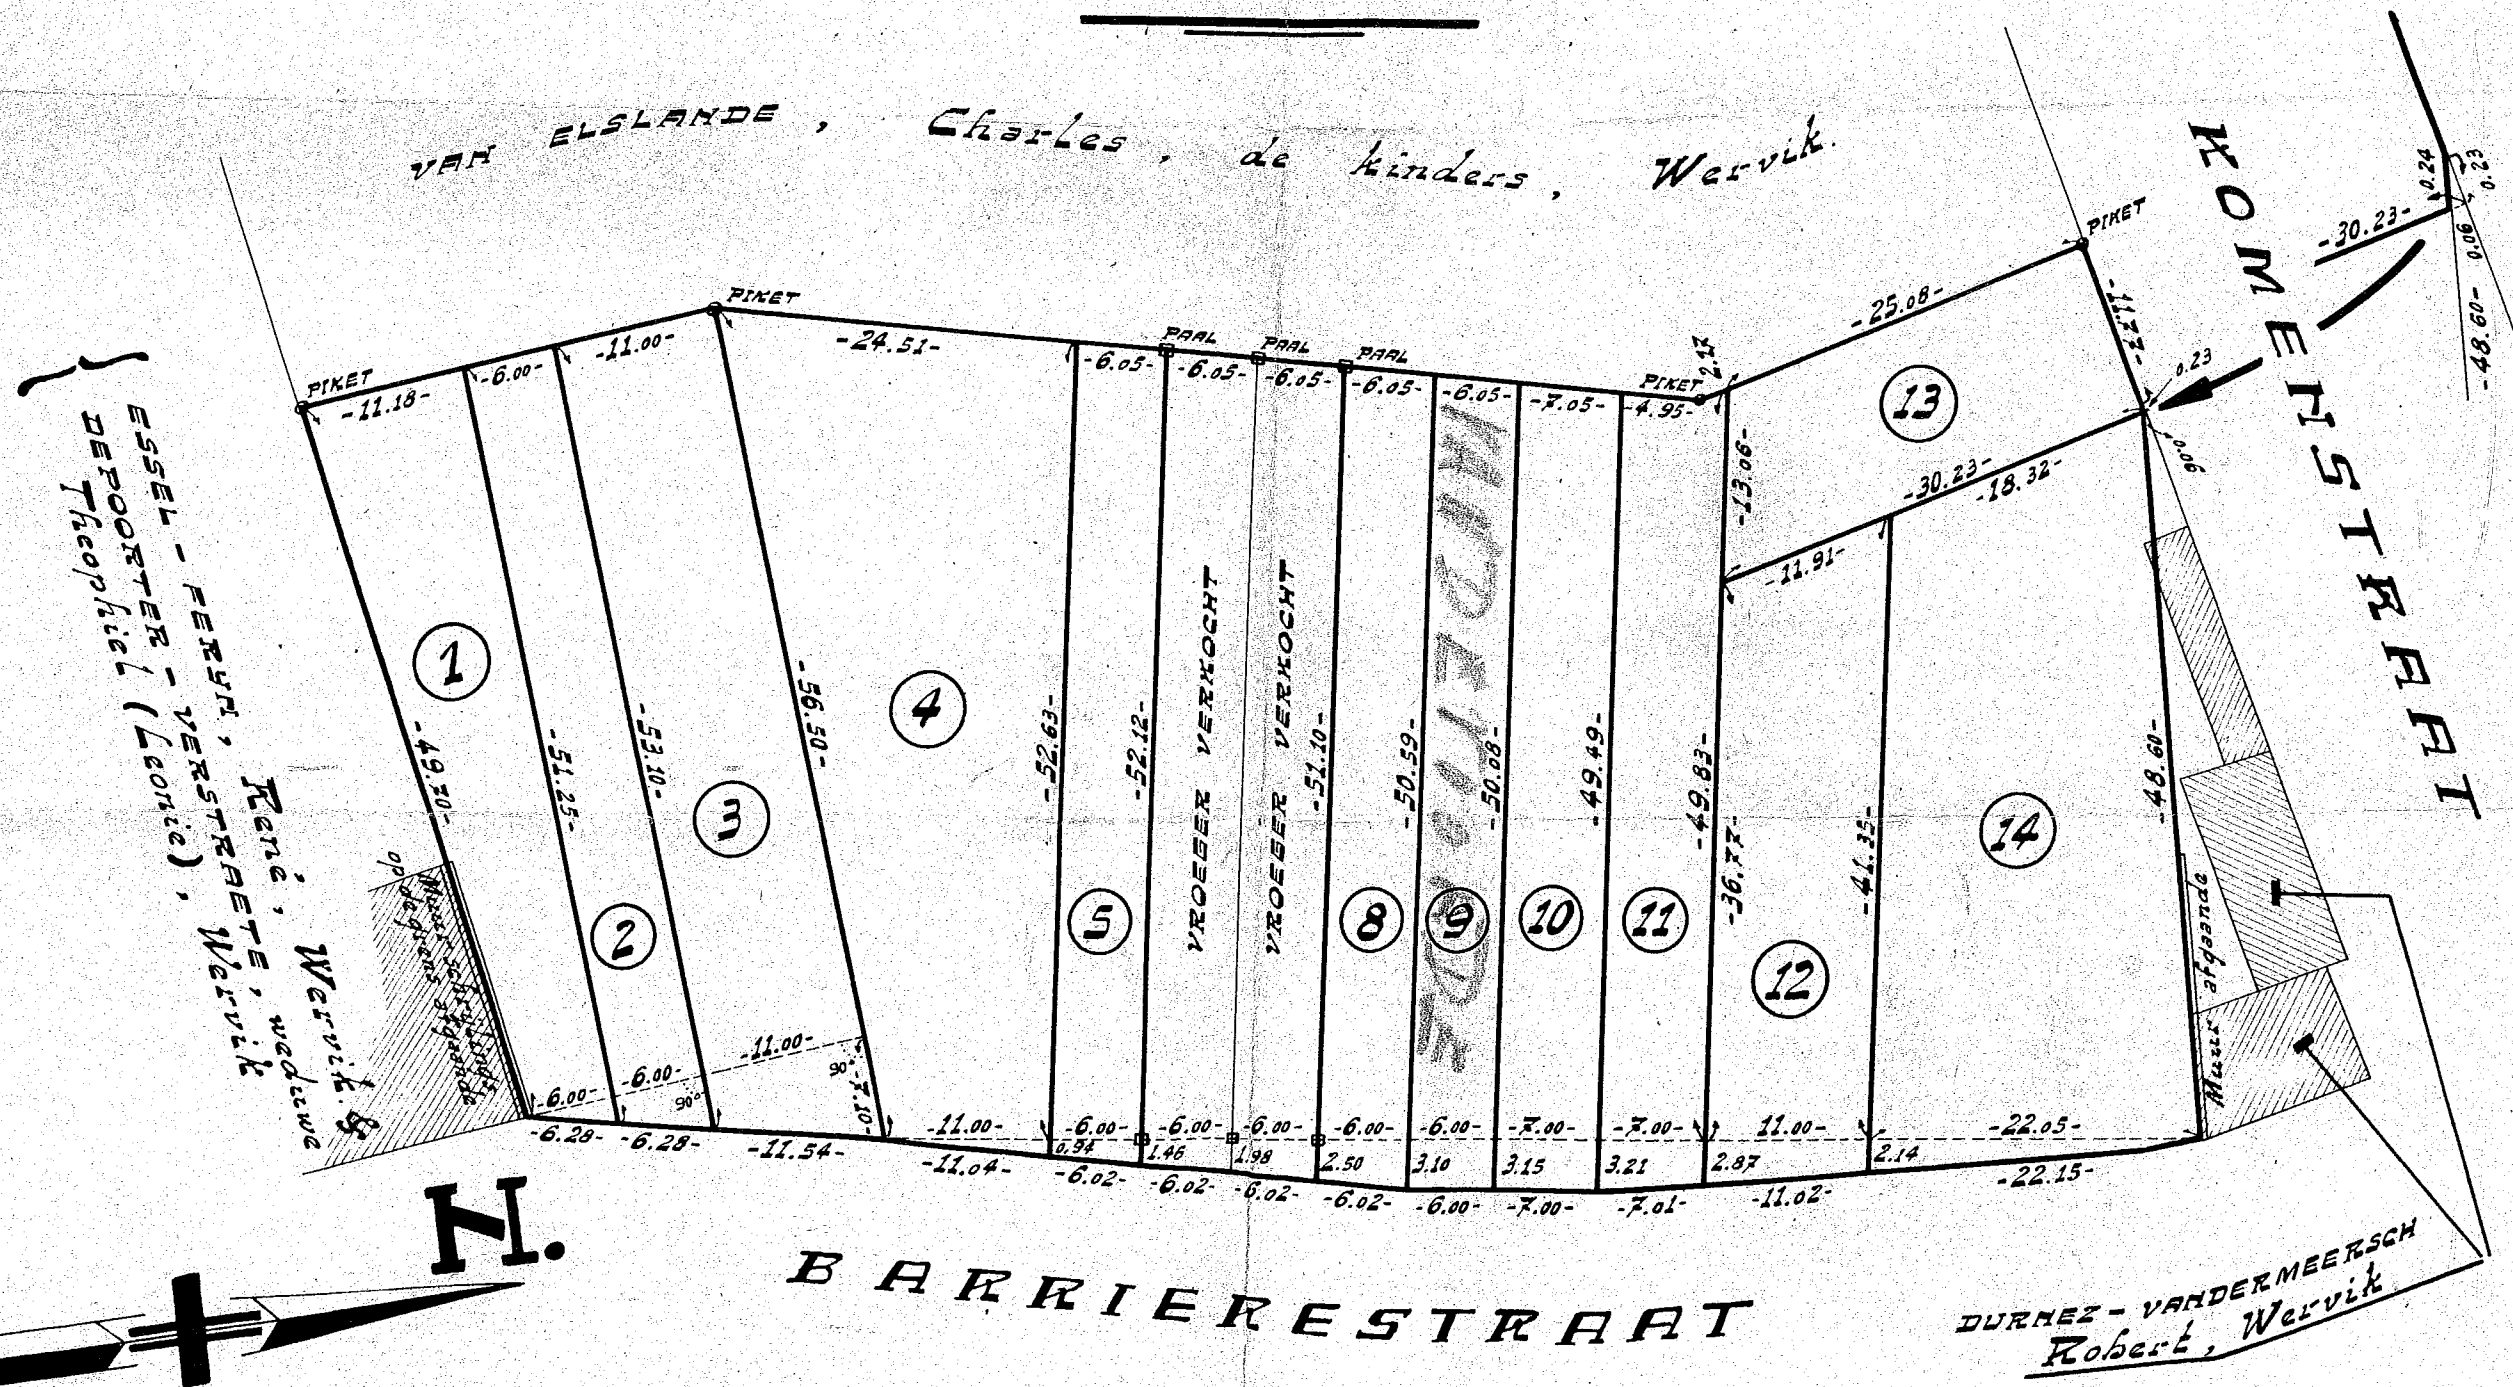

N.

BARRIERESTRAAT

DURMEZ-VANDERMEERSCH
Robert, Wervik

TABEL

Lot	Hadaster	Oppervlakte	Lot	Hadaster	Oppervlakte
1			1		
2			2		
3			3		
4			4		
5			5		
6			6		
7			7		
8			8		
9			9		
10			10		
11			11		
12			12		
13			13		
14			14		