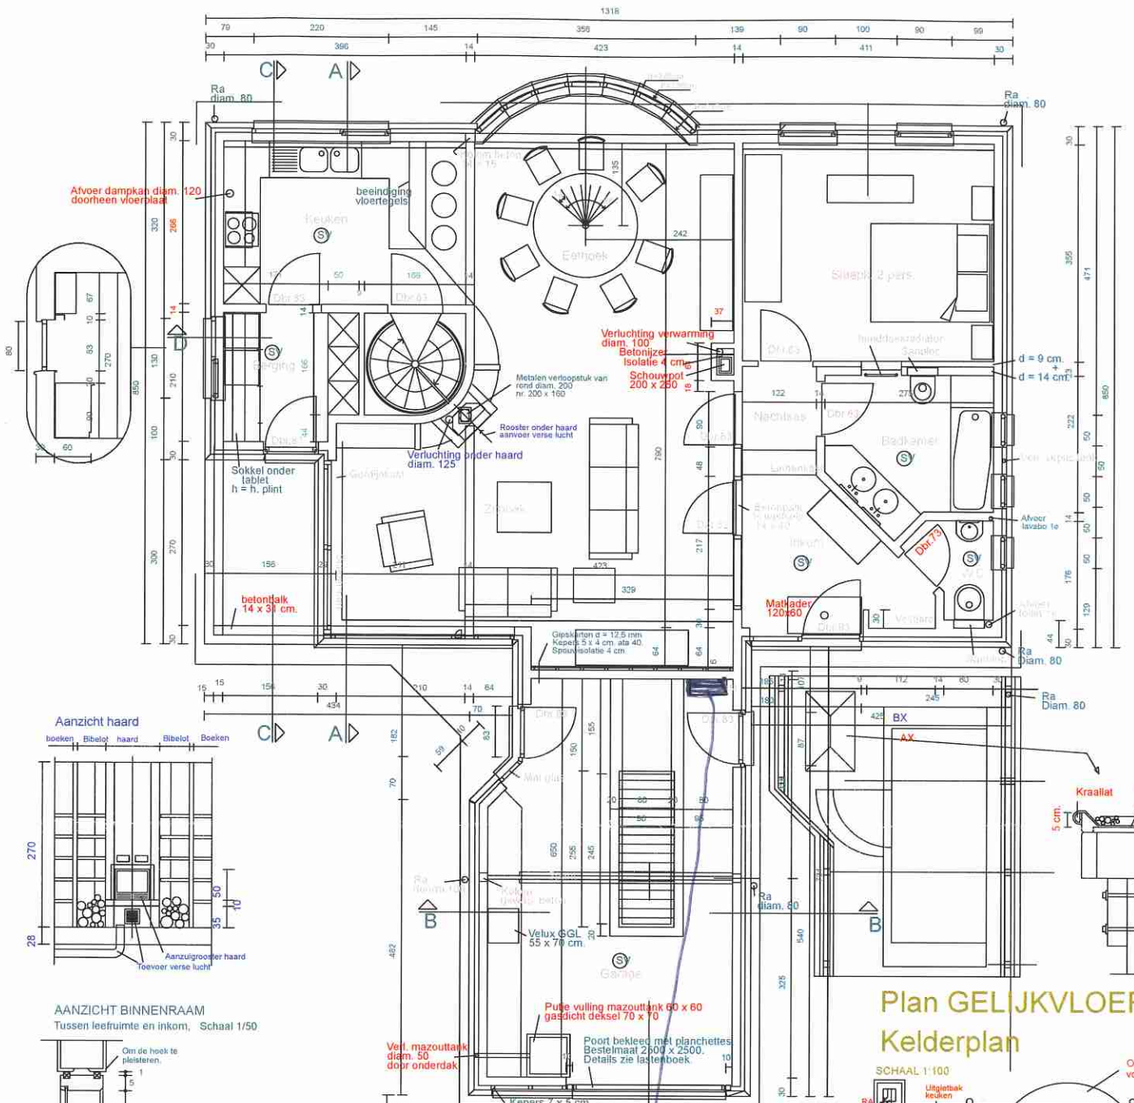

PROVINCIE : LIMBURG
GEMEENTE : LOMMEL

EZngezinswoning.

Bouwplaats : Lommel, Wipstraat, Sie C, nr. 7
Bouwheer : Dhr. en Mevr. Pirard-Strobbe, N. Neeckxlaan 168, 3920 Lomme
Architekt : Architektenburo Lode Vandebroek, Doelenstraat 33, 3920 Lommel. Tel. 01

Gelezen en goedgekeurd :
de bouwheer, de aannemer, de architekt.

PLANNEN, INPLANTING, SITUATIE.

Getekend : JV Datum : Okt. 91 Schaal : 1/100, 1/50 Bladnummer : 1

Dit ONTWERP is en blijft EIGENDOM van de ARCHITEKT, en mag niet aan derden uitgeleend worden.