



LEGENDE


	MEISELWERK
	STENSLAGBETON
	BETONPANELEN
	CE-VERFOD BETON
	ISOLANTIE

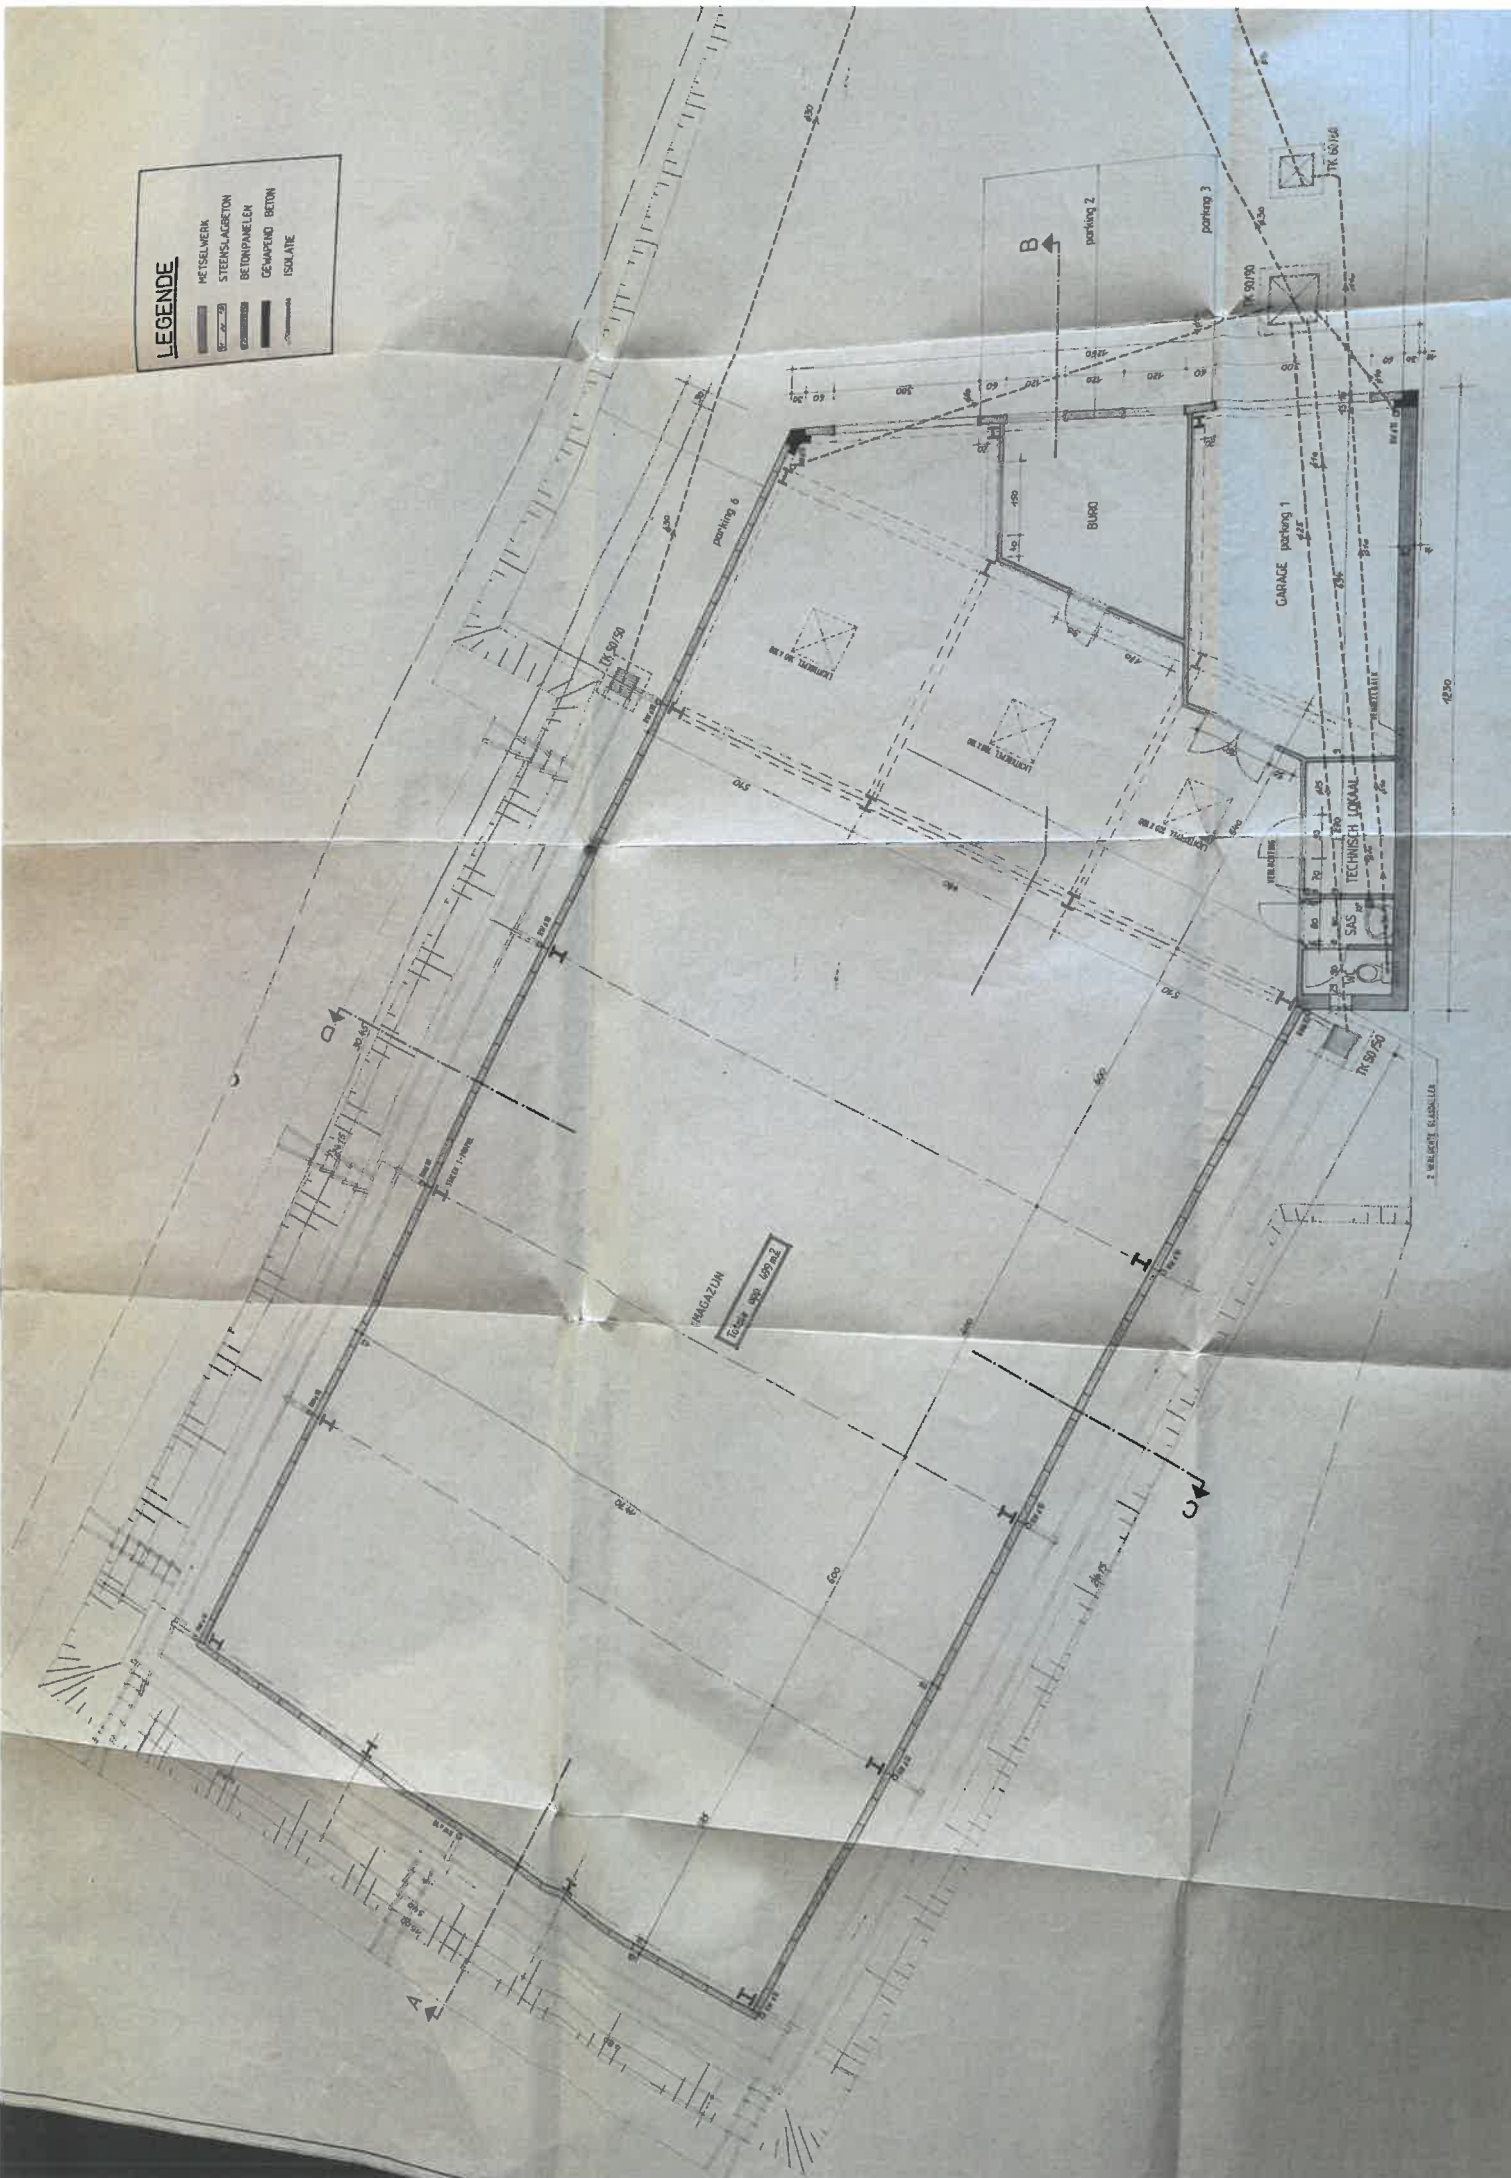

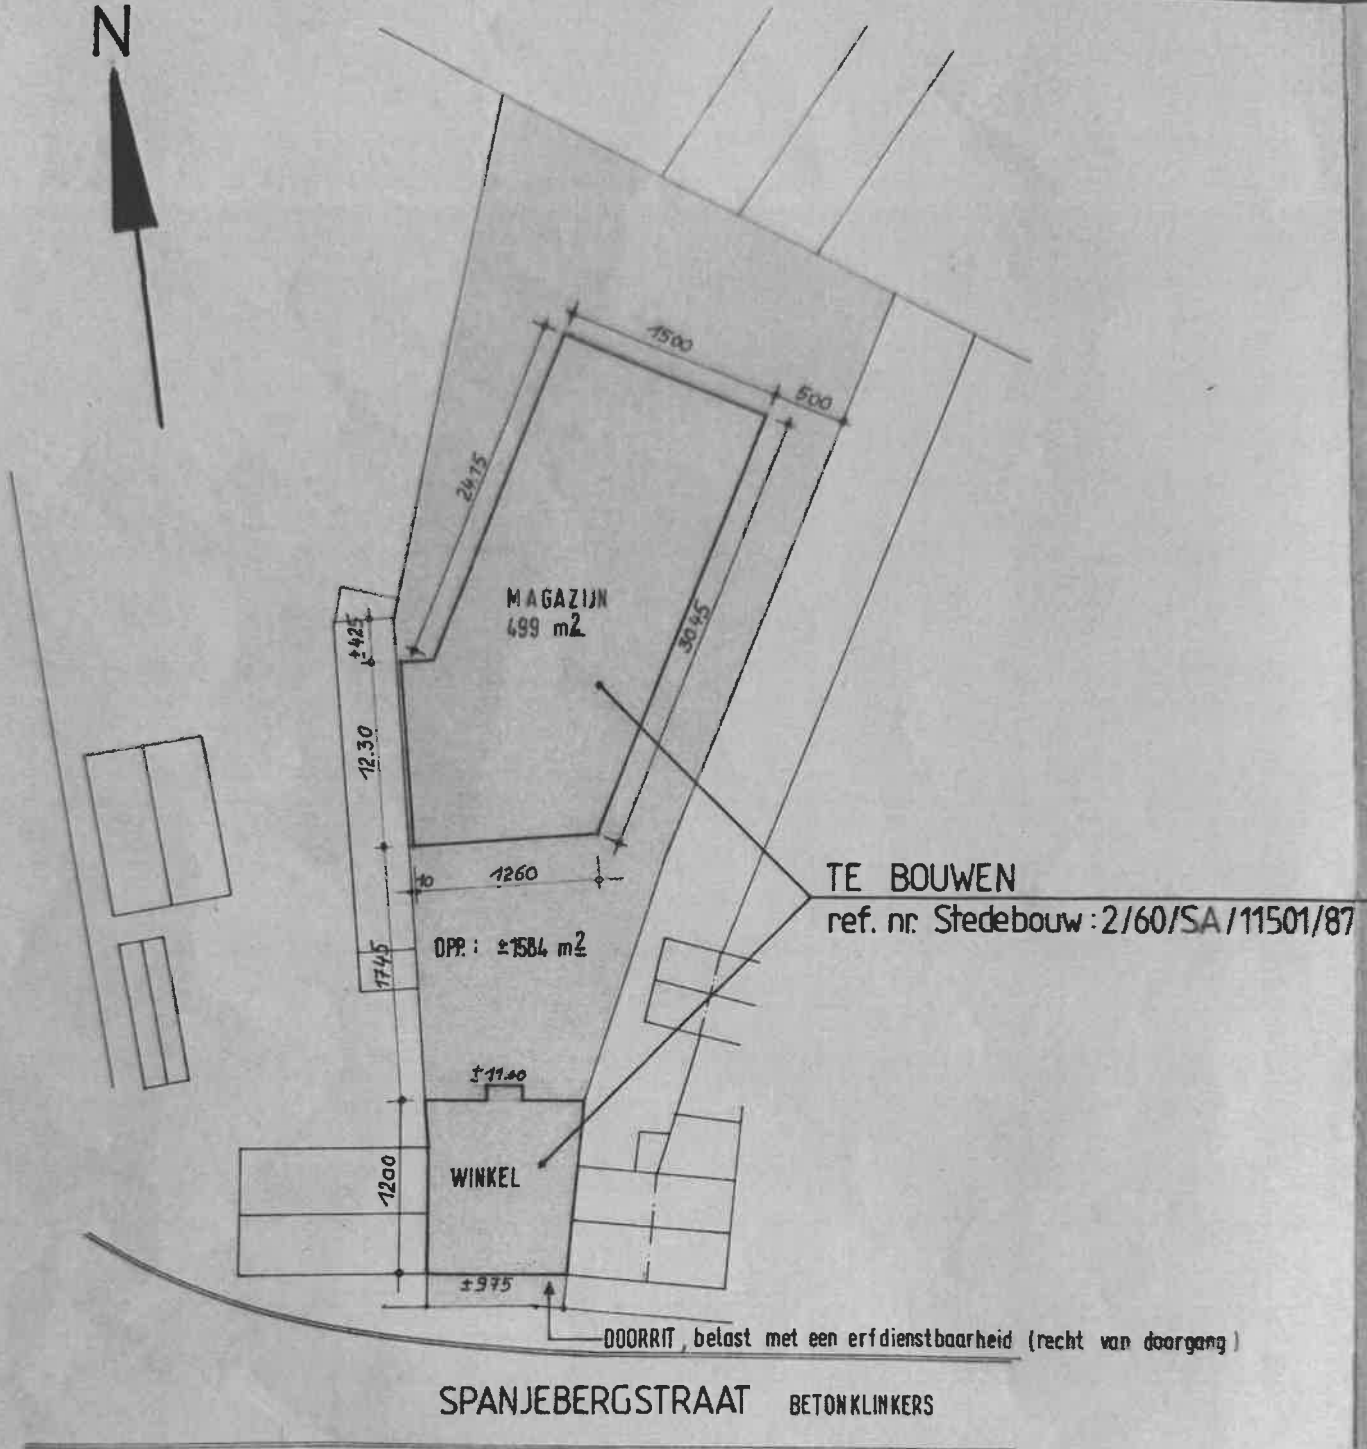


INPLANTINGSPLAN

schaal : 1/500

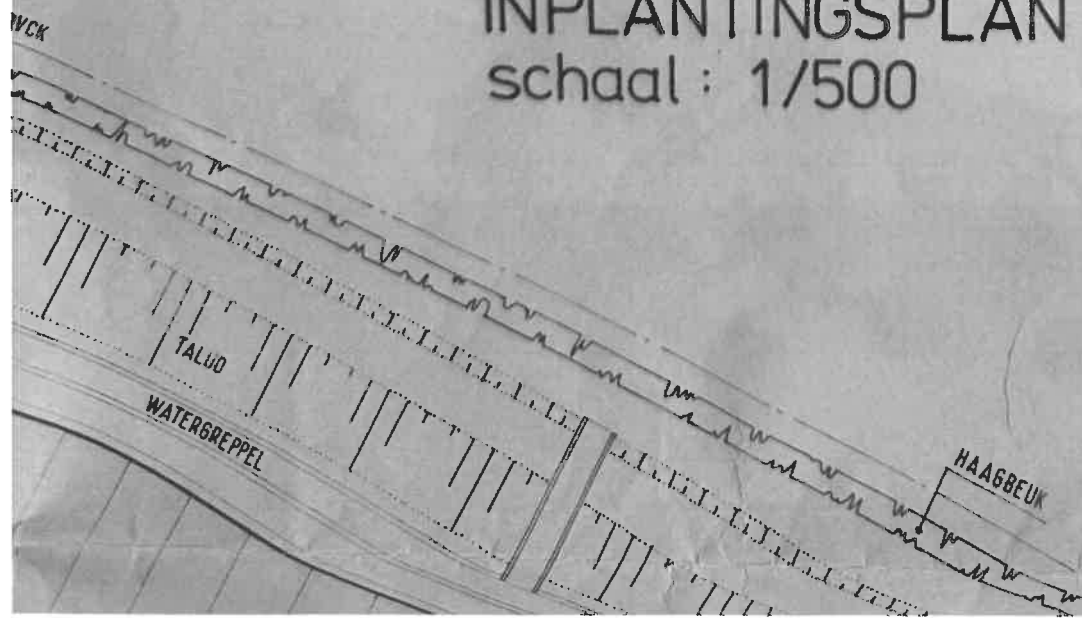

dakpannen en pannelatten
 onderdak en stofflatten
 kepers 35/15
 isolatie 2 x 6cm
 afwerking
 gordingen (gelijnd)

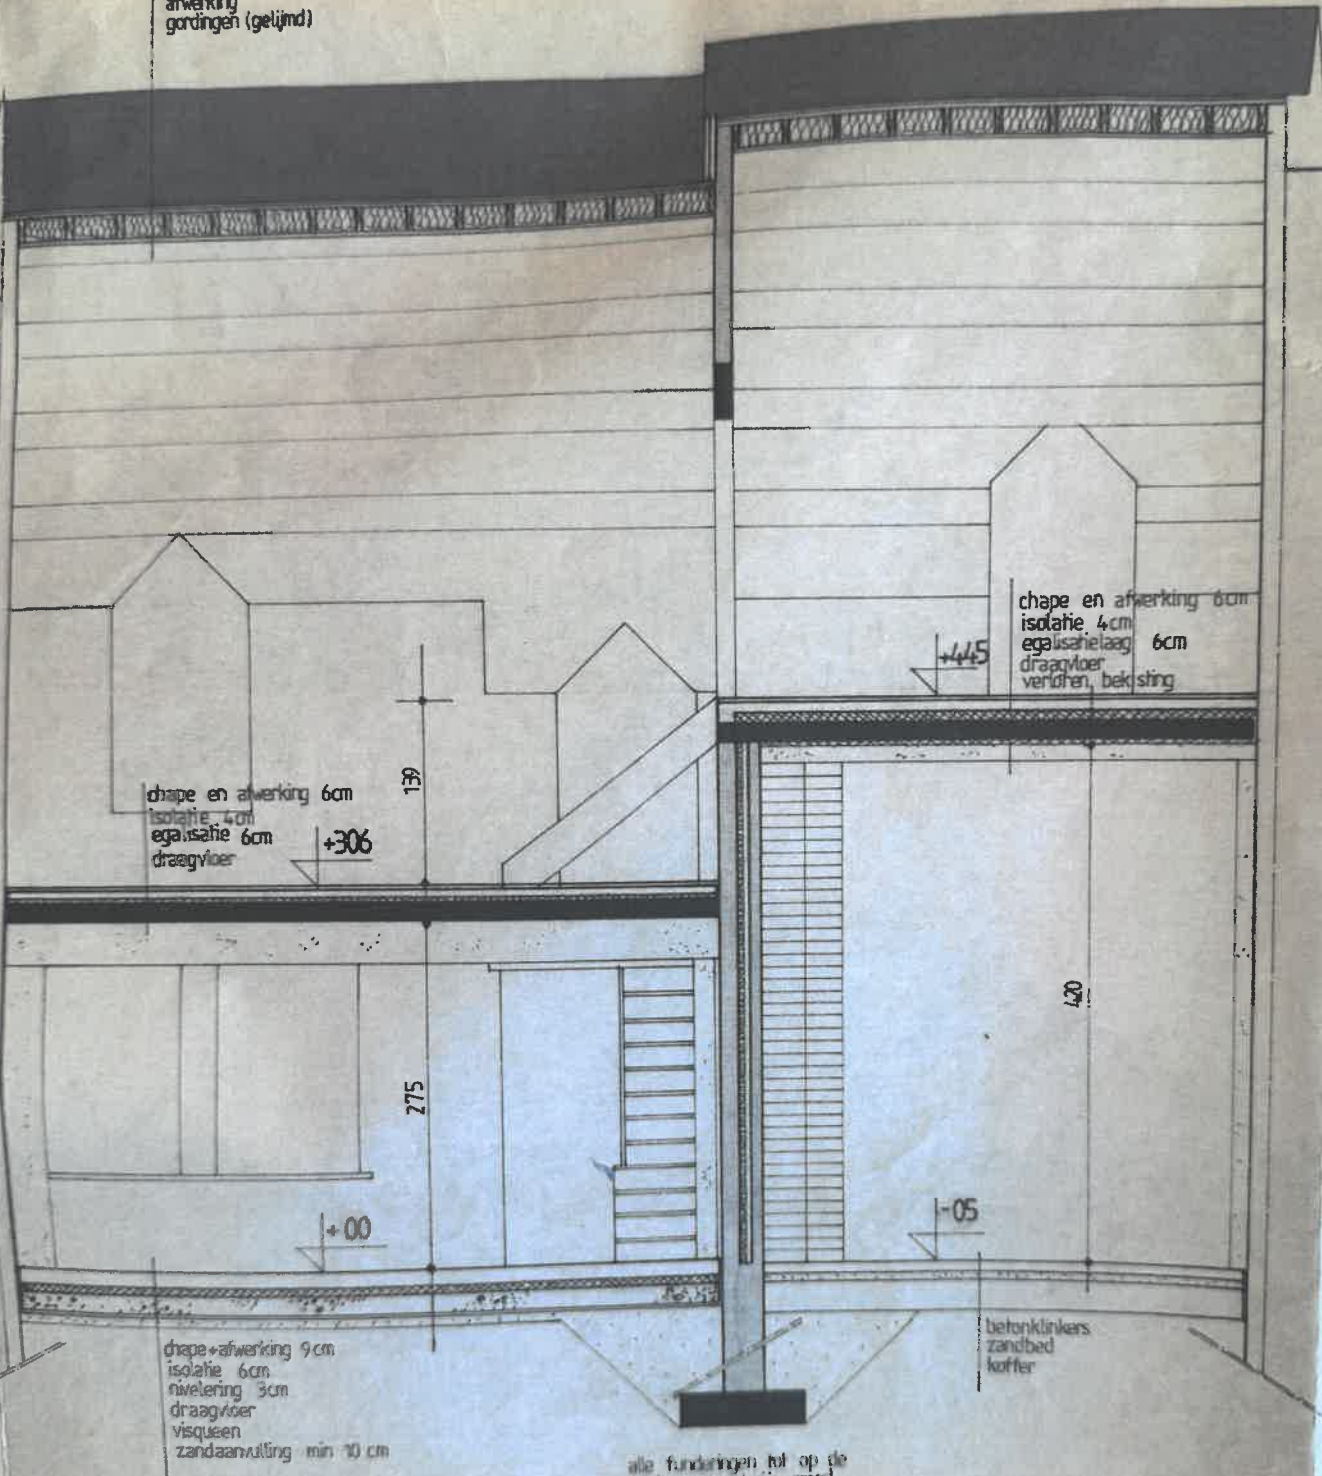


doorsnede B-B'


905
 11 207
 RIJNTJELIJ
 90

Archi
 G-L
 D.
 L-D
 An
 Jett
 1090
 Tel

OOSTGEVEL (rechter zijgevel)

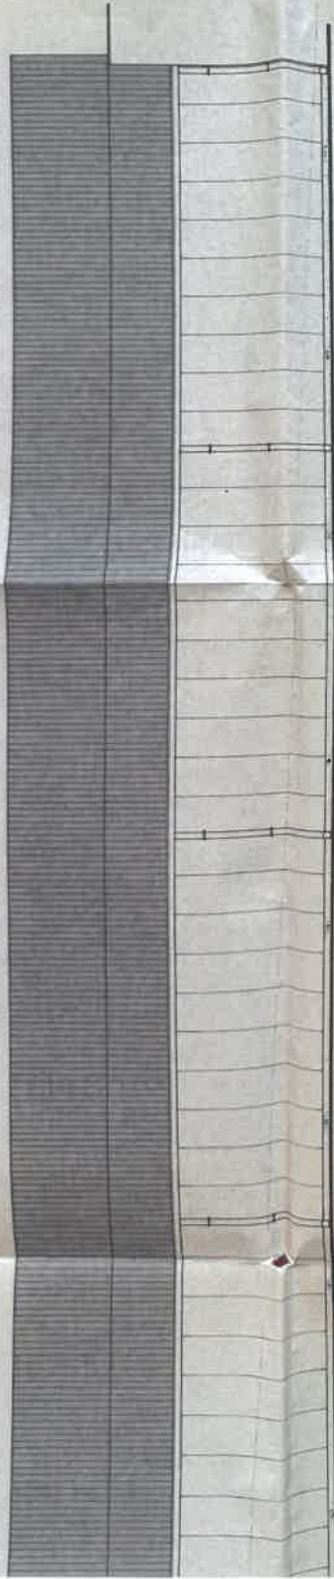


WESTGEVEL (linker zijgevel)

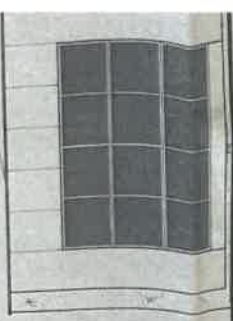

ZUIDGEVEL (voorg

0,07
 0,08 A17E
 0,09 A17E
 0,10 A17E

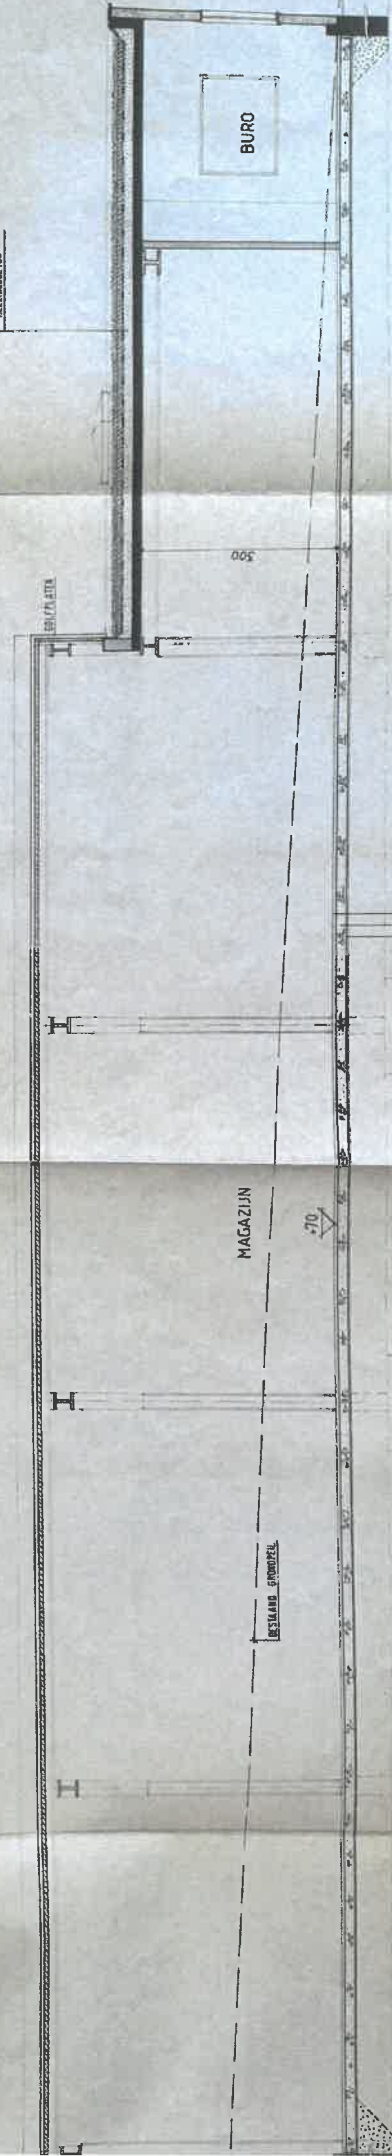

ALLE FUNDINGEN TOE OP DE
 WISSE EN VOORSTRAAL GROND

ONDOORBETREDE ENKEL
 IS OM STIEKSLAGBOMEN MET EEN
 LICHT 'DE WAAKBOUWSE'

PVC-TOLIE

MAGAZIJN

5,70


BESTAAND SPONDTEL

DOORSNEDE AB

Gevelmaterialen





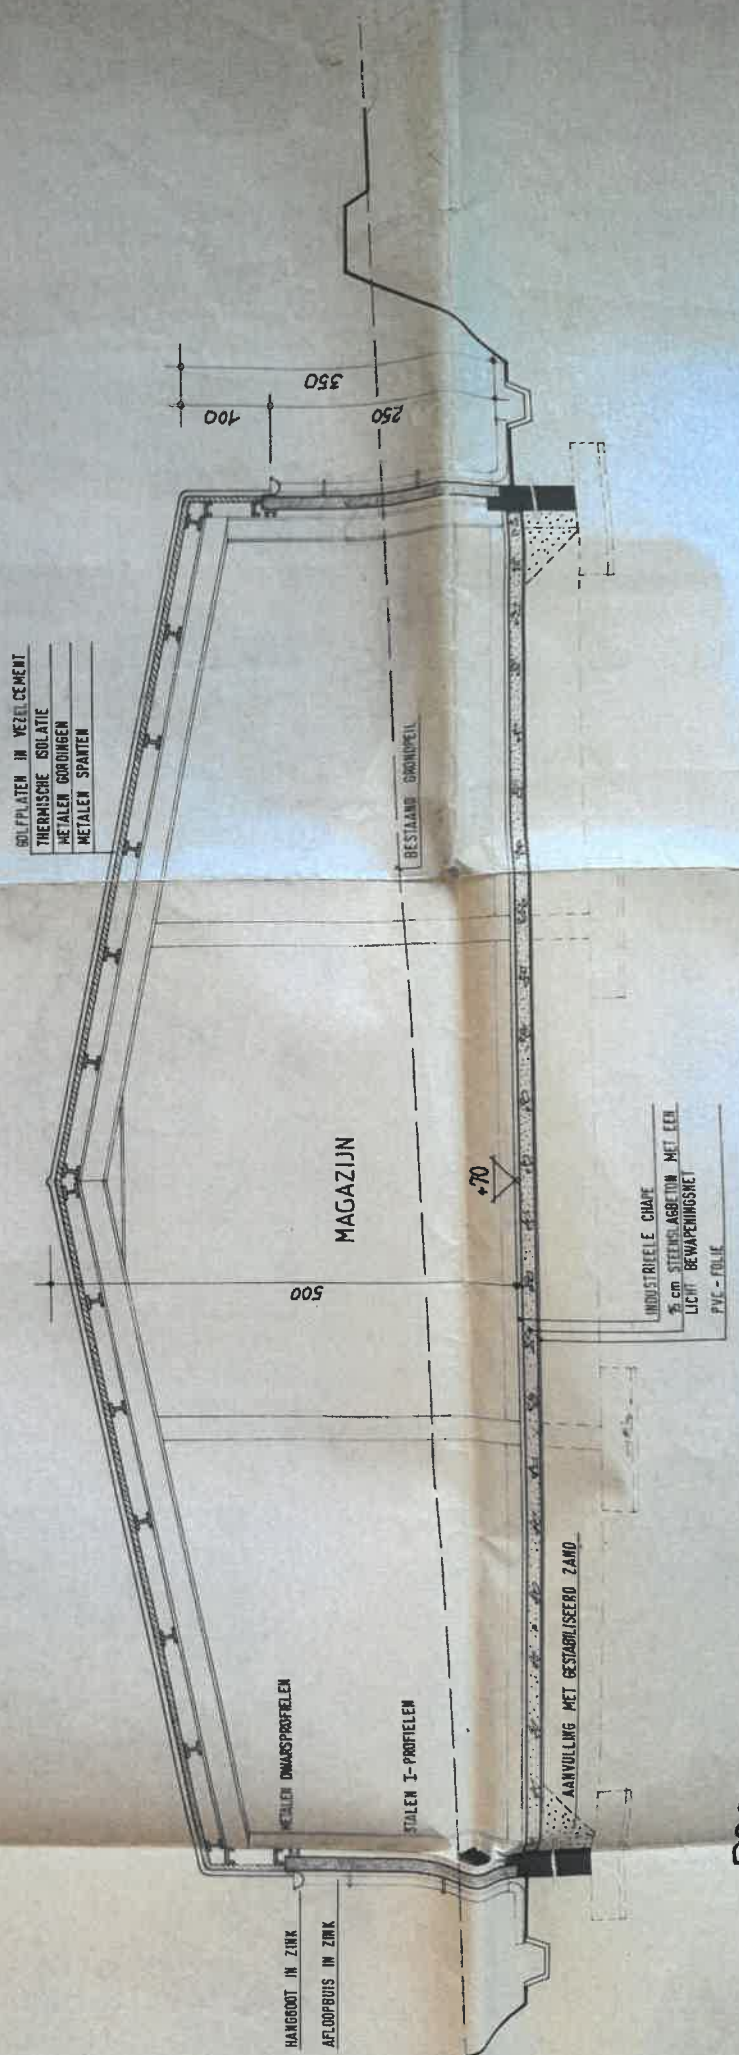


- Vertikaal geplaatste betonpanelen met bruine korrelstructuur
- Dakbedekking : golfplaten in vezelcement , donkerbruin
- Betonnen plint
- Hanggoten en regenwaterafloopbuizen in zink
- Houften ramen met dubbele isolerende beglazing
- Metalen poorten


gevel)



DOORSNEDE CD


legende doorsnedes

-  dakpannen
-  metselwerk
-  gewapend beton
-  isolatie
-  vloerisolatie
-  stortbeton
-  zand/aanvulling

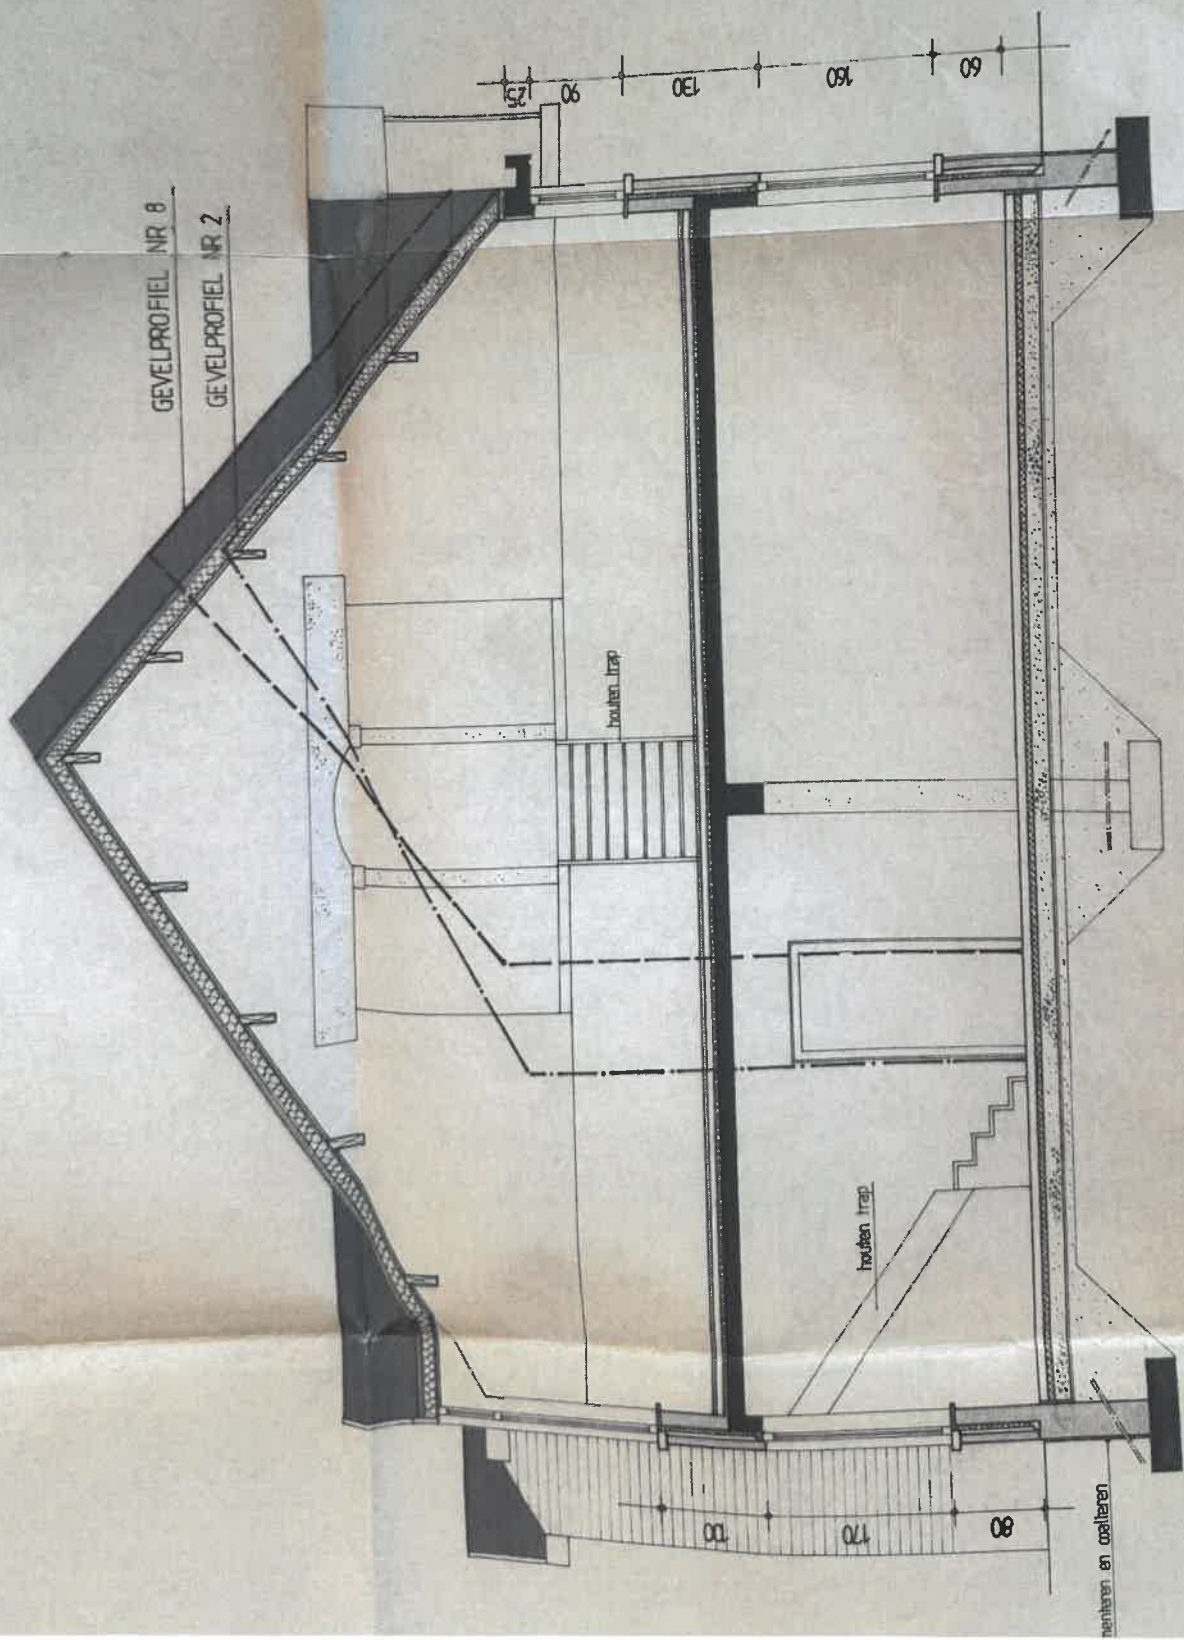

doorsnede A-A

voorgevel

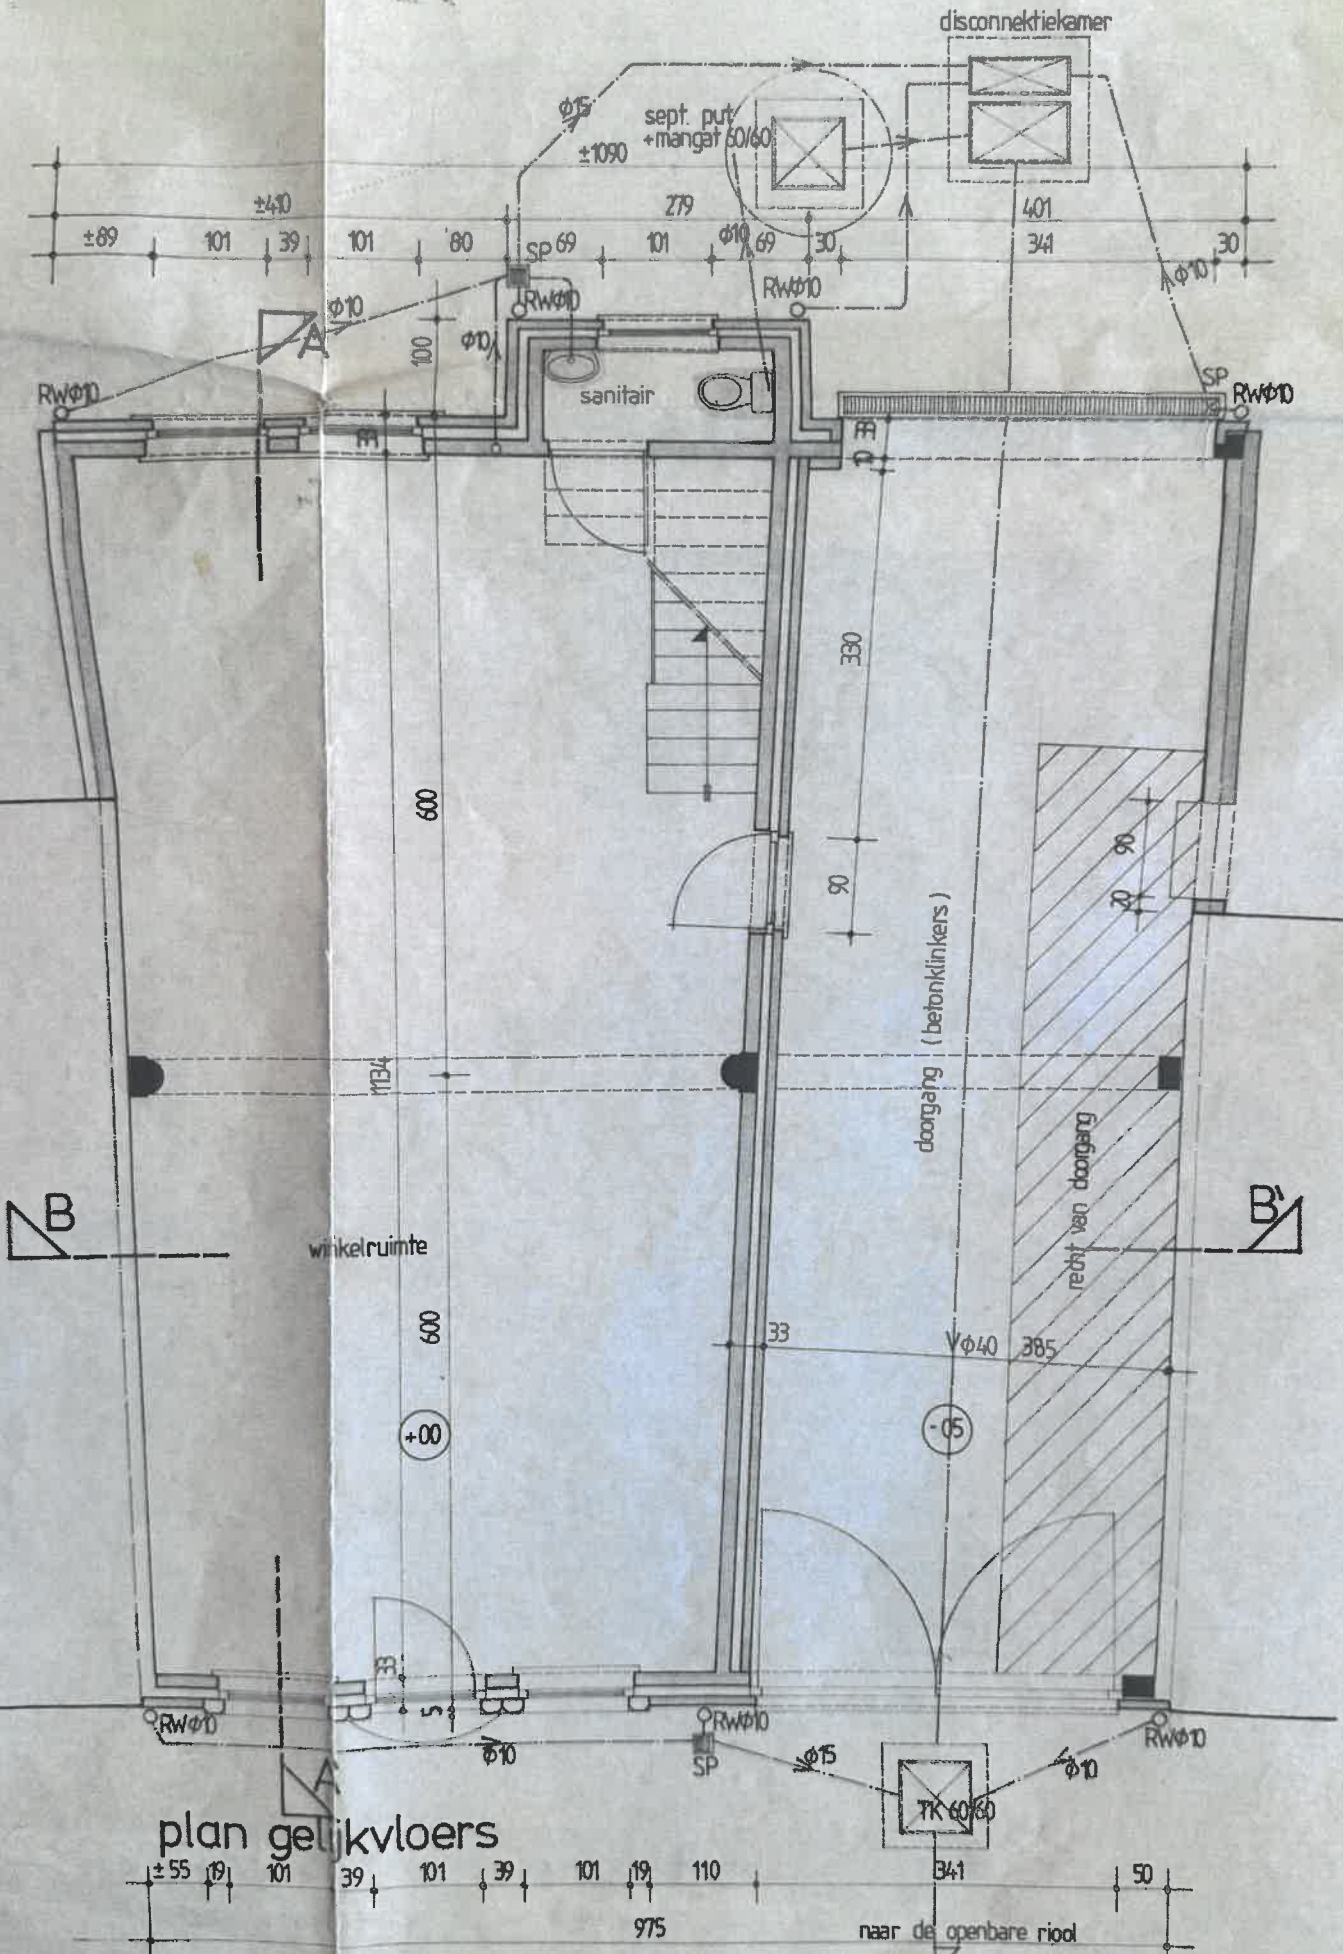

plan gelijkvloers

naar de openbare riool

achtergevel

GEVELMATER

- 1 dakpannen
- 2 gevelmetselw
- 3 houten rame
- 4 betonnen kro
- 5 zinken afvo
- 6 blauwe hard
- 7 cementering
- 8 metalen lig
- 9 zichtbeton
- 10 plancherfen

