totale horizontale dakoppervlakte handelspand: 364,9m²
afkappunten regenwater: wc's gelijkvloers
voorziene regenwaterput: 10000 liter

grondnamenstelling cfr DOV Vlaanderen:
bebouwde zone
plaatsing en dimensionering rioleringsbuizen volgens
verdere studie technieken

Infiltratievoorziening:
38 infiltratieboxen 60*60*60
30cm onder het maaiveld te plaatsen
toevoer en noodoverloop via bovenkant, niv -0.30
onderzijde infiltratieboxen op niv -0.90

bruto volume 8208 liter
netto volume: 95% van bruto volume = 7797liter
infiltratie-oppervlakte ((18*0.6)+(2*0.6*2)) *0,60 = 15,12m²

Volgens regenwaterformulier:
minimum infiltratievolume 7622,5 liter
minimum infiltratie-oppervlakte 8,64m²

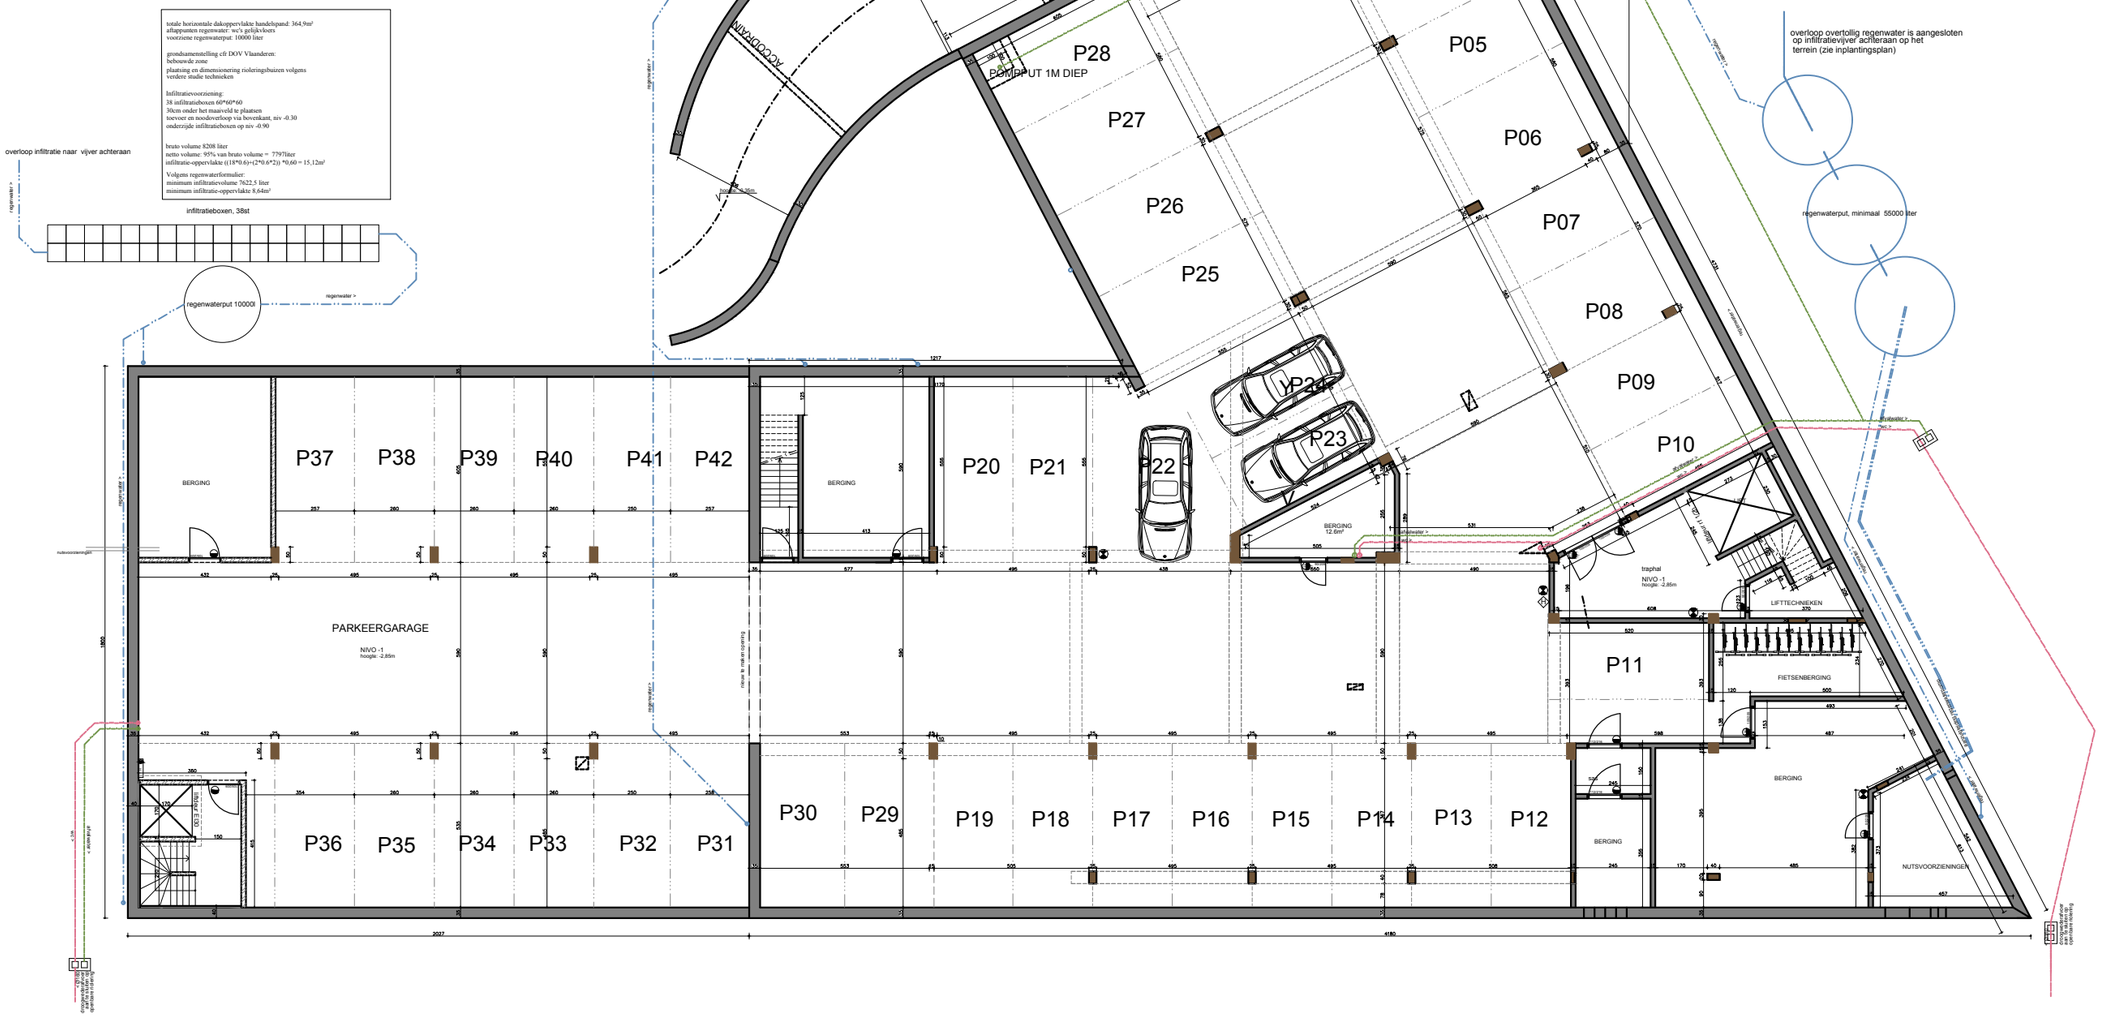


DATUM : 24/03/2016 DOSSIERNR. : D.15.979 PROJECT: TAPTOE INVEST NV ONDERWERP : KELDER SCHAAL : 1/200

ARCHITECTENKANTOOR DEDALUS BVBA, MOLENSTRAAT 160A - 9900 EEKLO TEL 09/218 91 70 FAX 09/218 91 75 GETEKEND DOOR: KV/SS

DIT ONTWERP IS EIGENDOM VAN DE ARCHITECT EN MAG NIET ZONDER ZIJN UITDRUKKELIJKE TOESTEMMING GEBRUIKT WORDEN