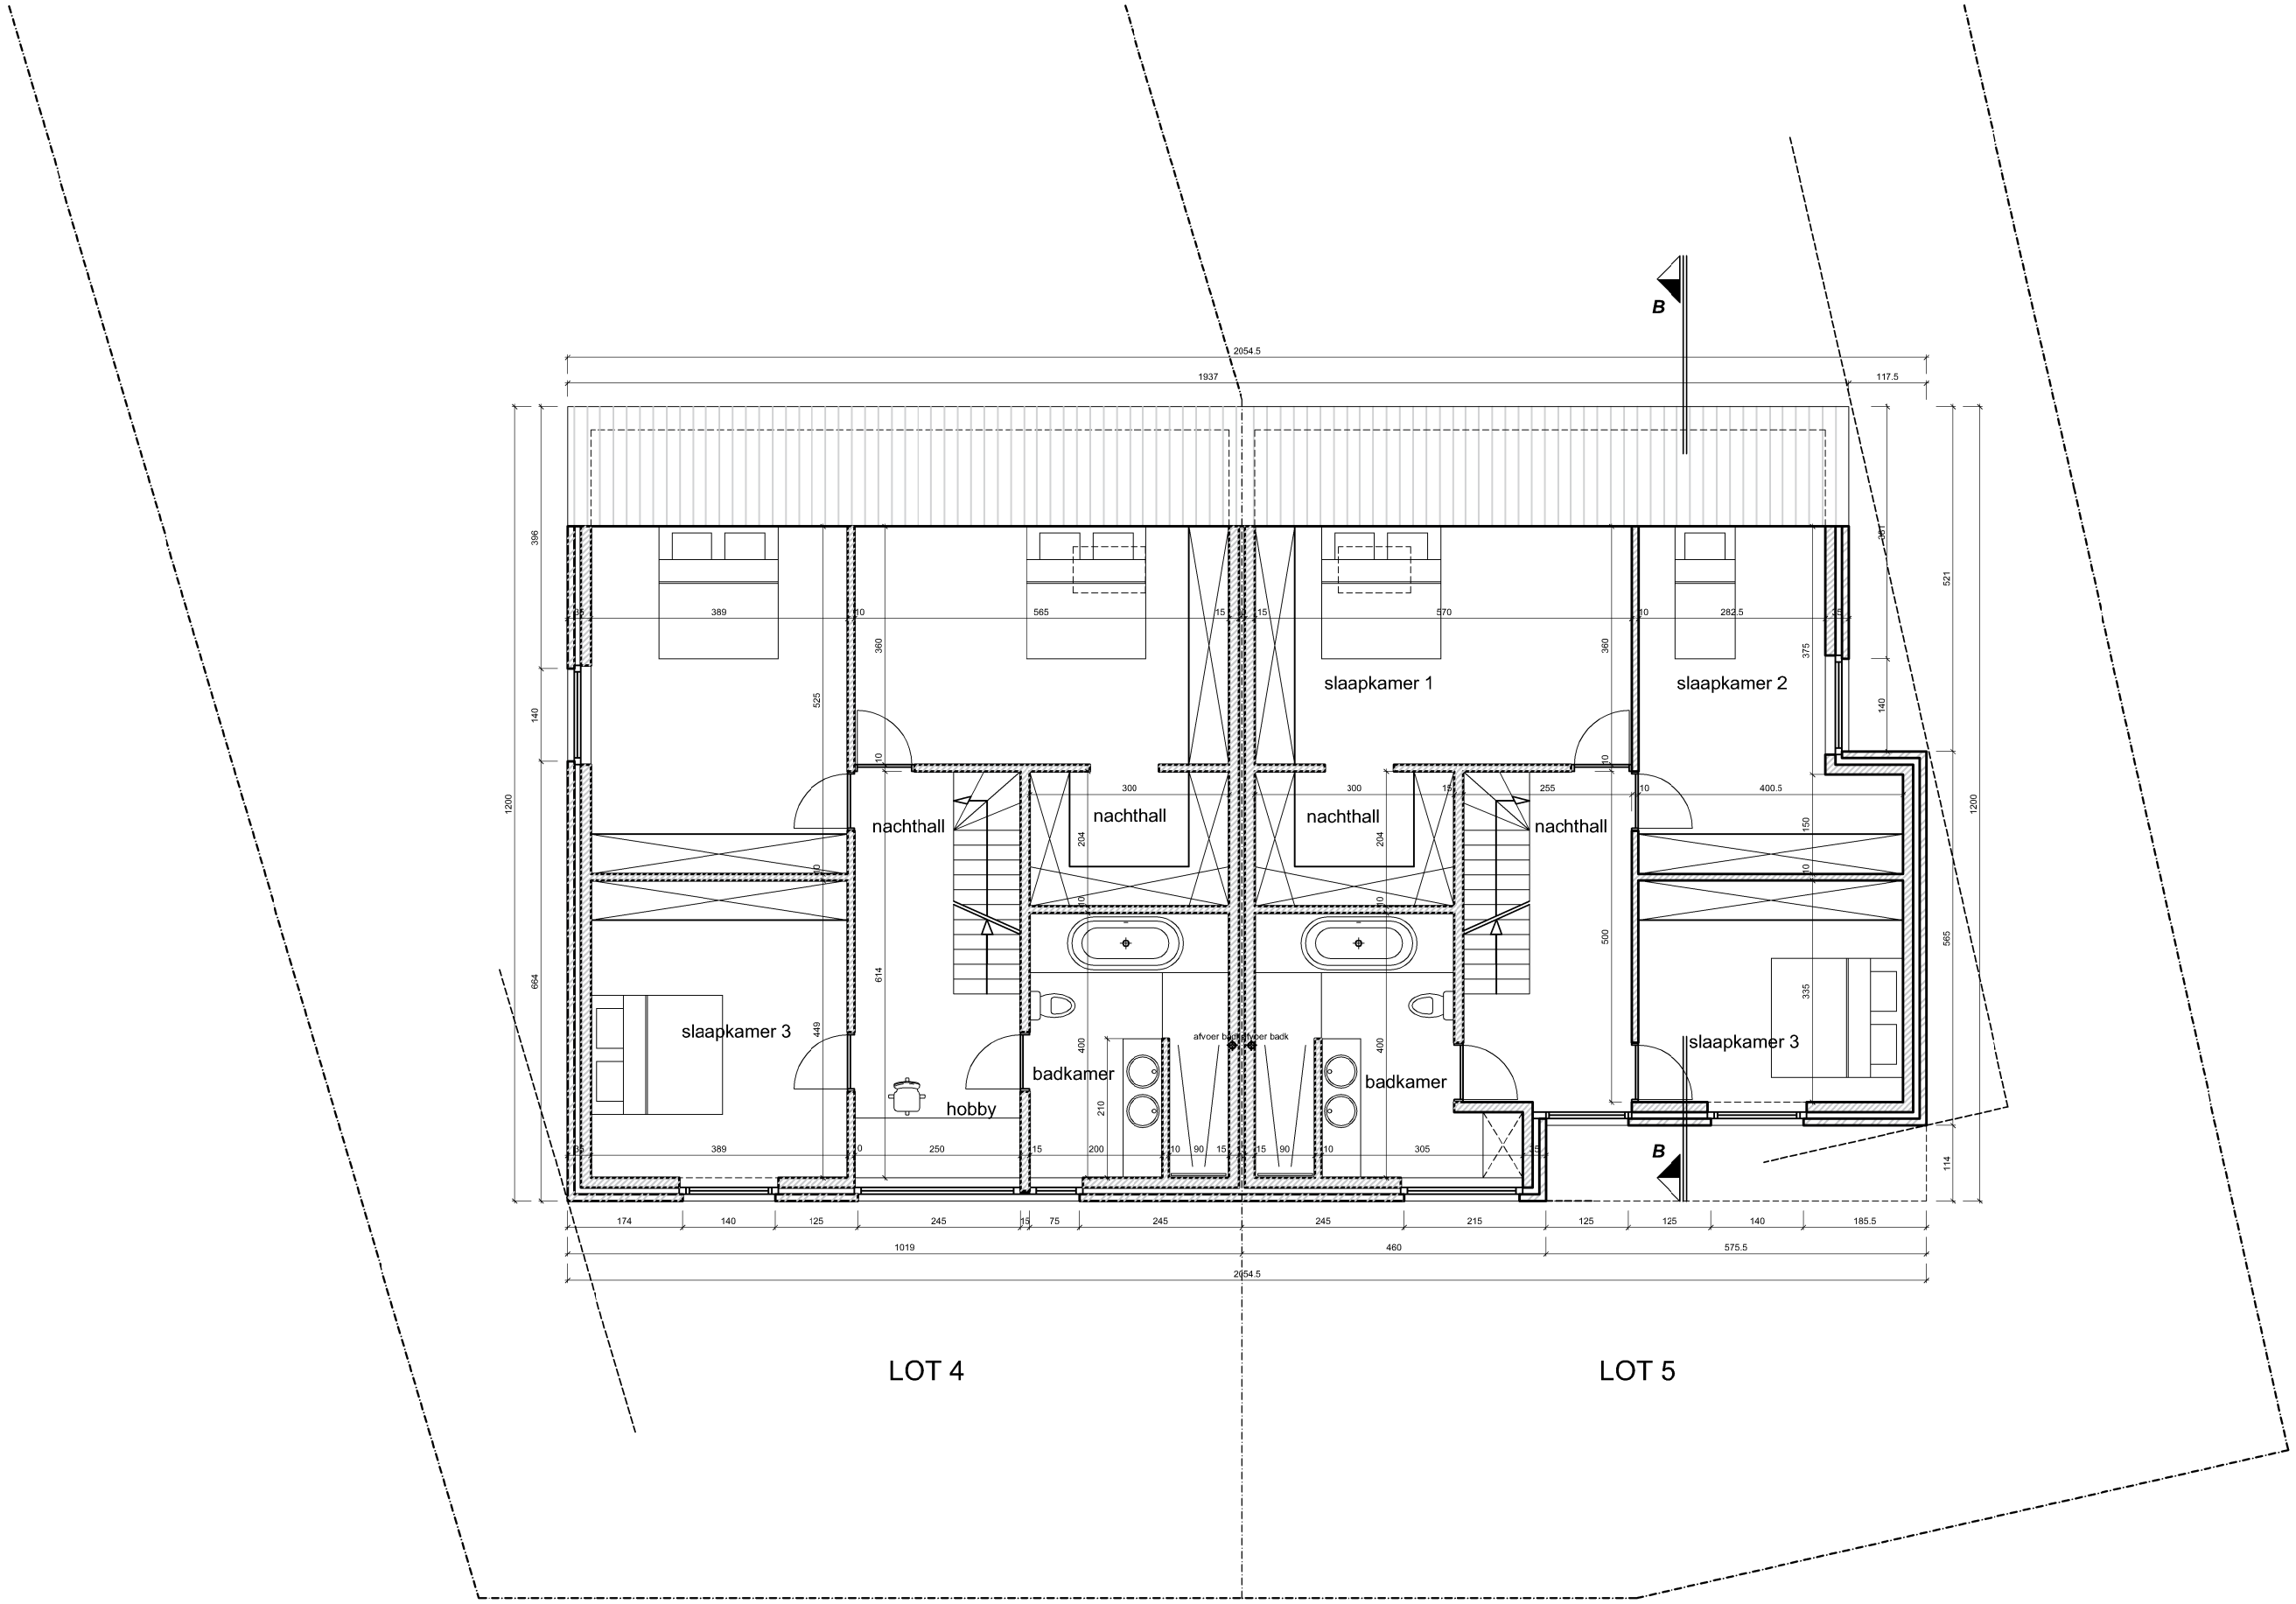

VERDIEPINGSPLAN

0 1 2 4 m
1/100

ALLE AFMETINGEN EN PEILEN ZIJN ONDER VOORBEHOUD EN DIENEN GECONTROLEERD TE WORDEN VOOR DE AANVANG VAN DE WERKEN.

2021/16 Wevelgem Roeselarestraat 376

schaal: 1/100

05/05/2022

ARCHITECTEN.BE
PLUS

plusarchitecten
Kerkplein 44
8800 Roeselare - Rumbeke
T 051 69 00 23
F 051 69 00 24
info@plusarchitecten.be
www.plusarchitecten.be