


- nota:
- .geen beplanting op het openbaar domein
 - .geen erfdienstbaarheden
 - .gas, water, elektriciteit en riolering ondergronds aanwezig


← profielsnede

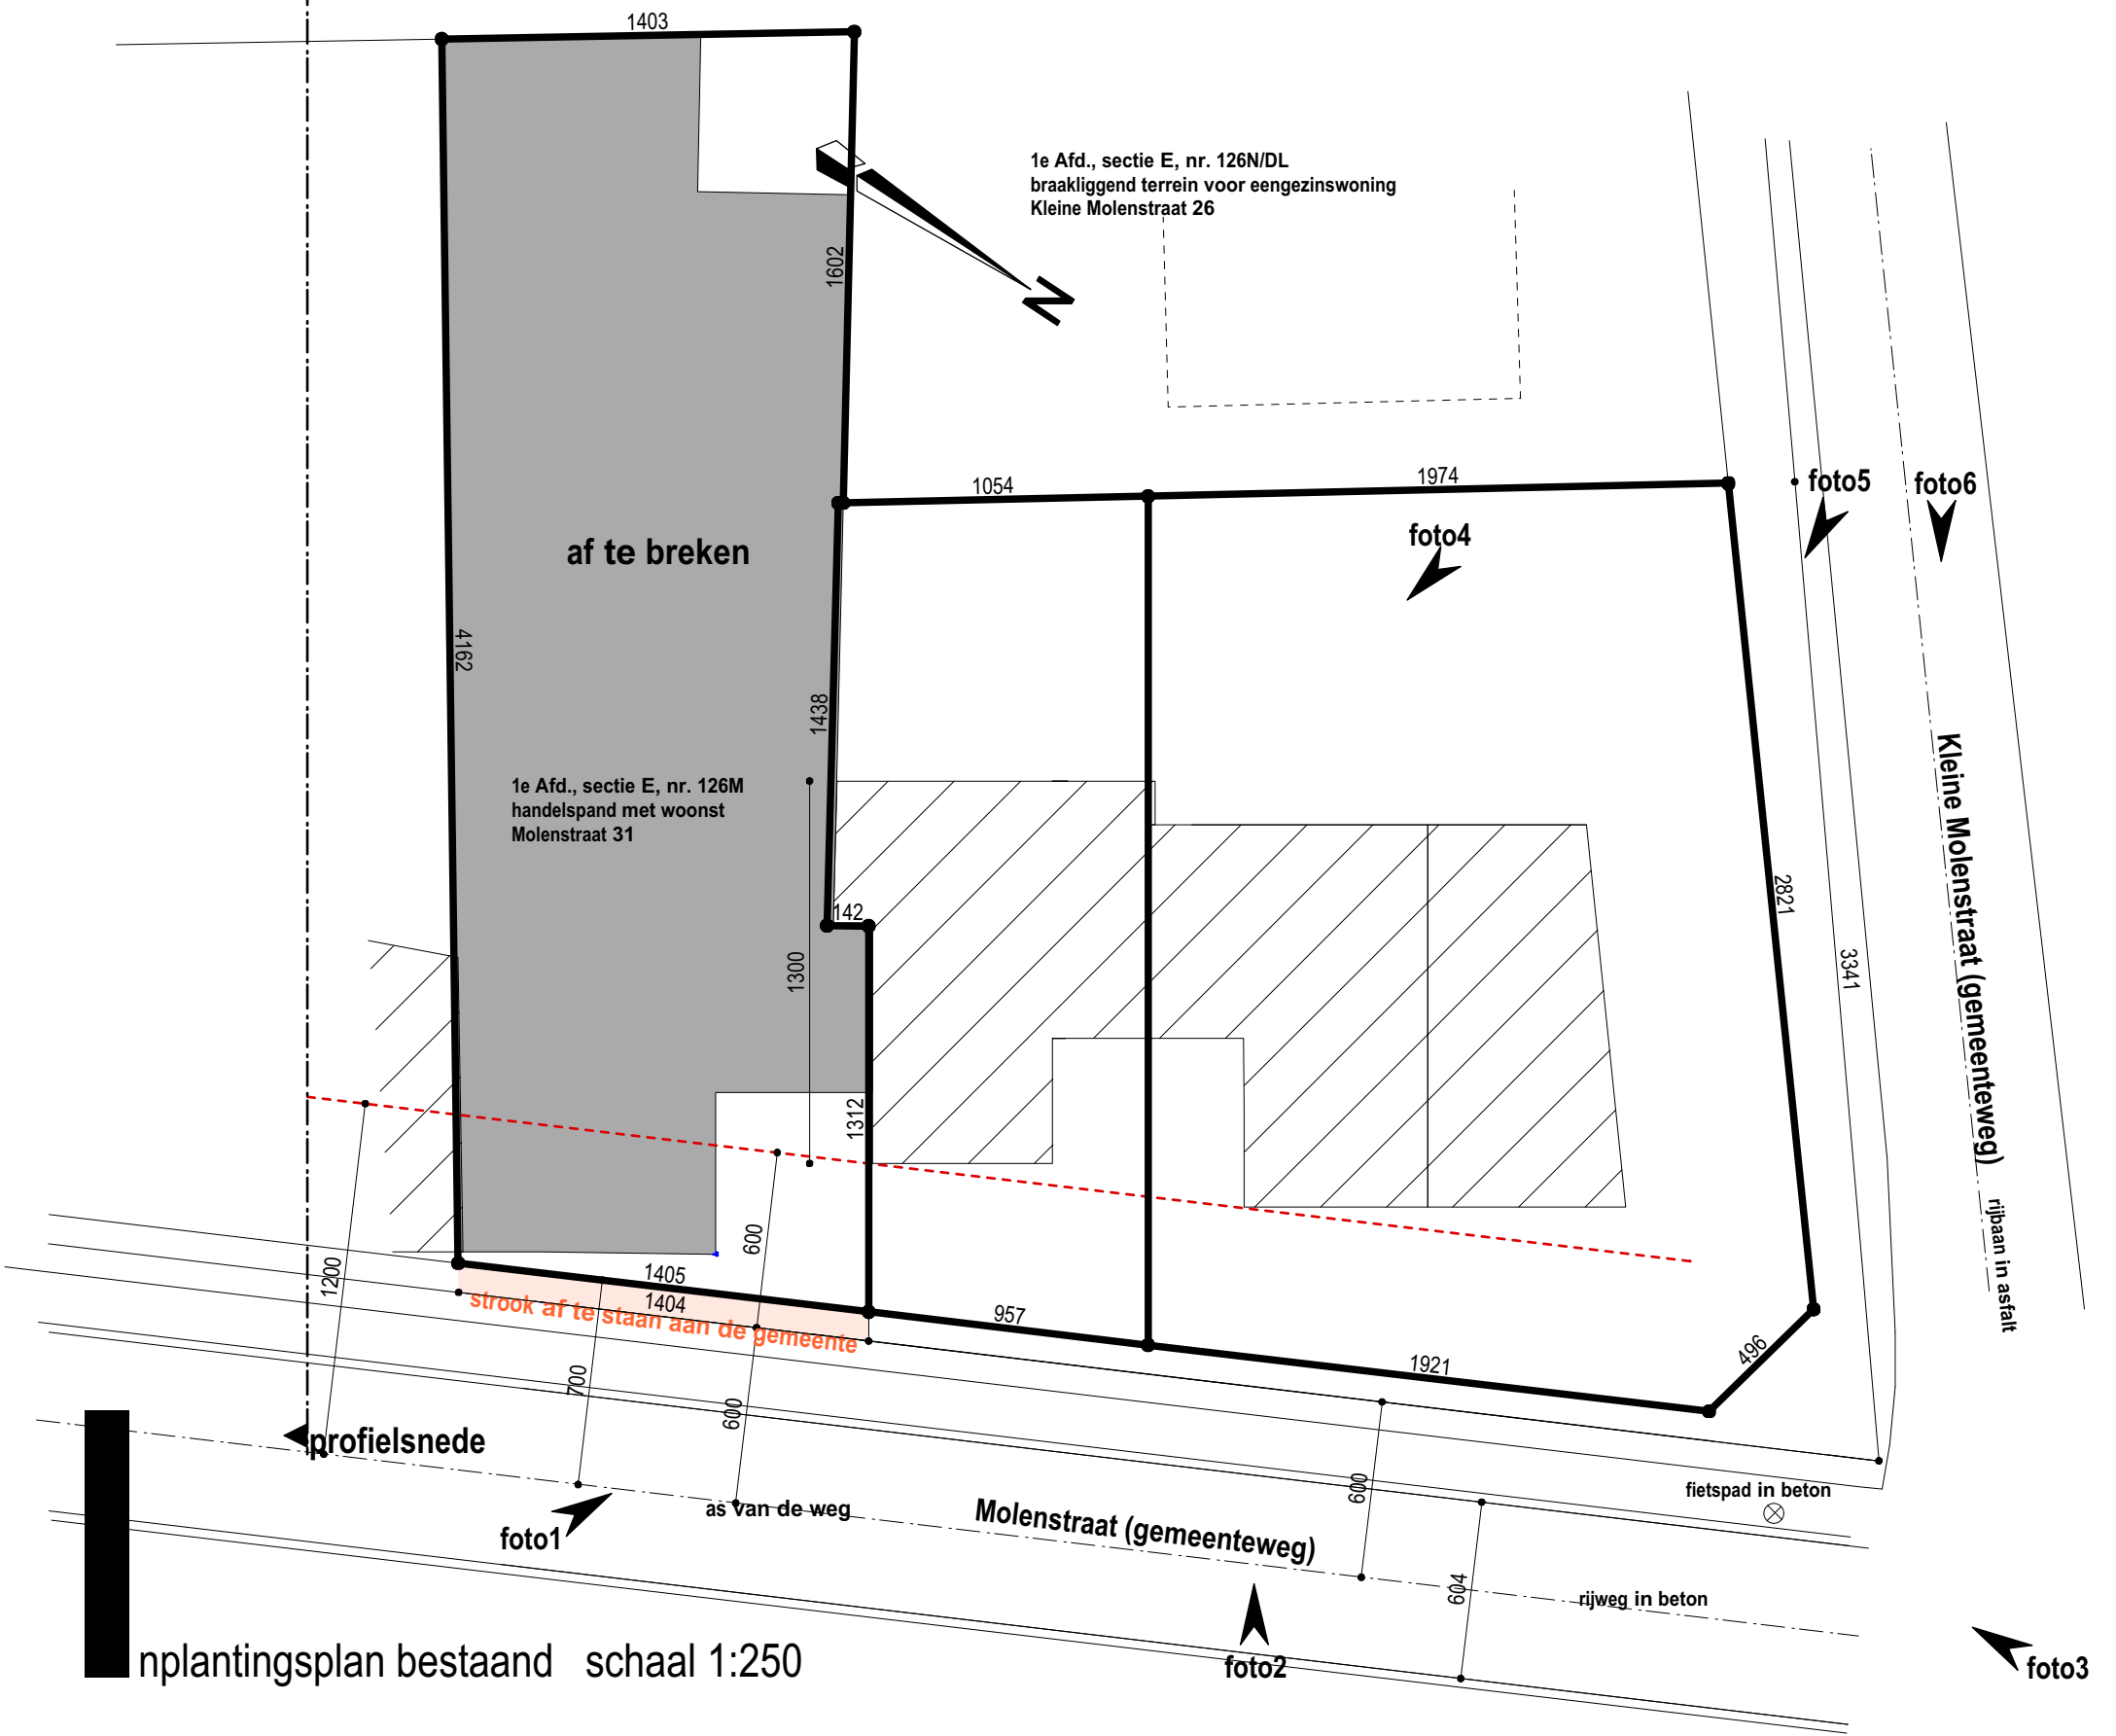

nplantingsplan bestaand schaal 1:250

nota:
 .geen beplanting op het openbaar domein
 .geen erfdiensbaarheden
 .gas, water, elektriciteit en riolering ondergronds aanwezig


← profielsnede

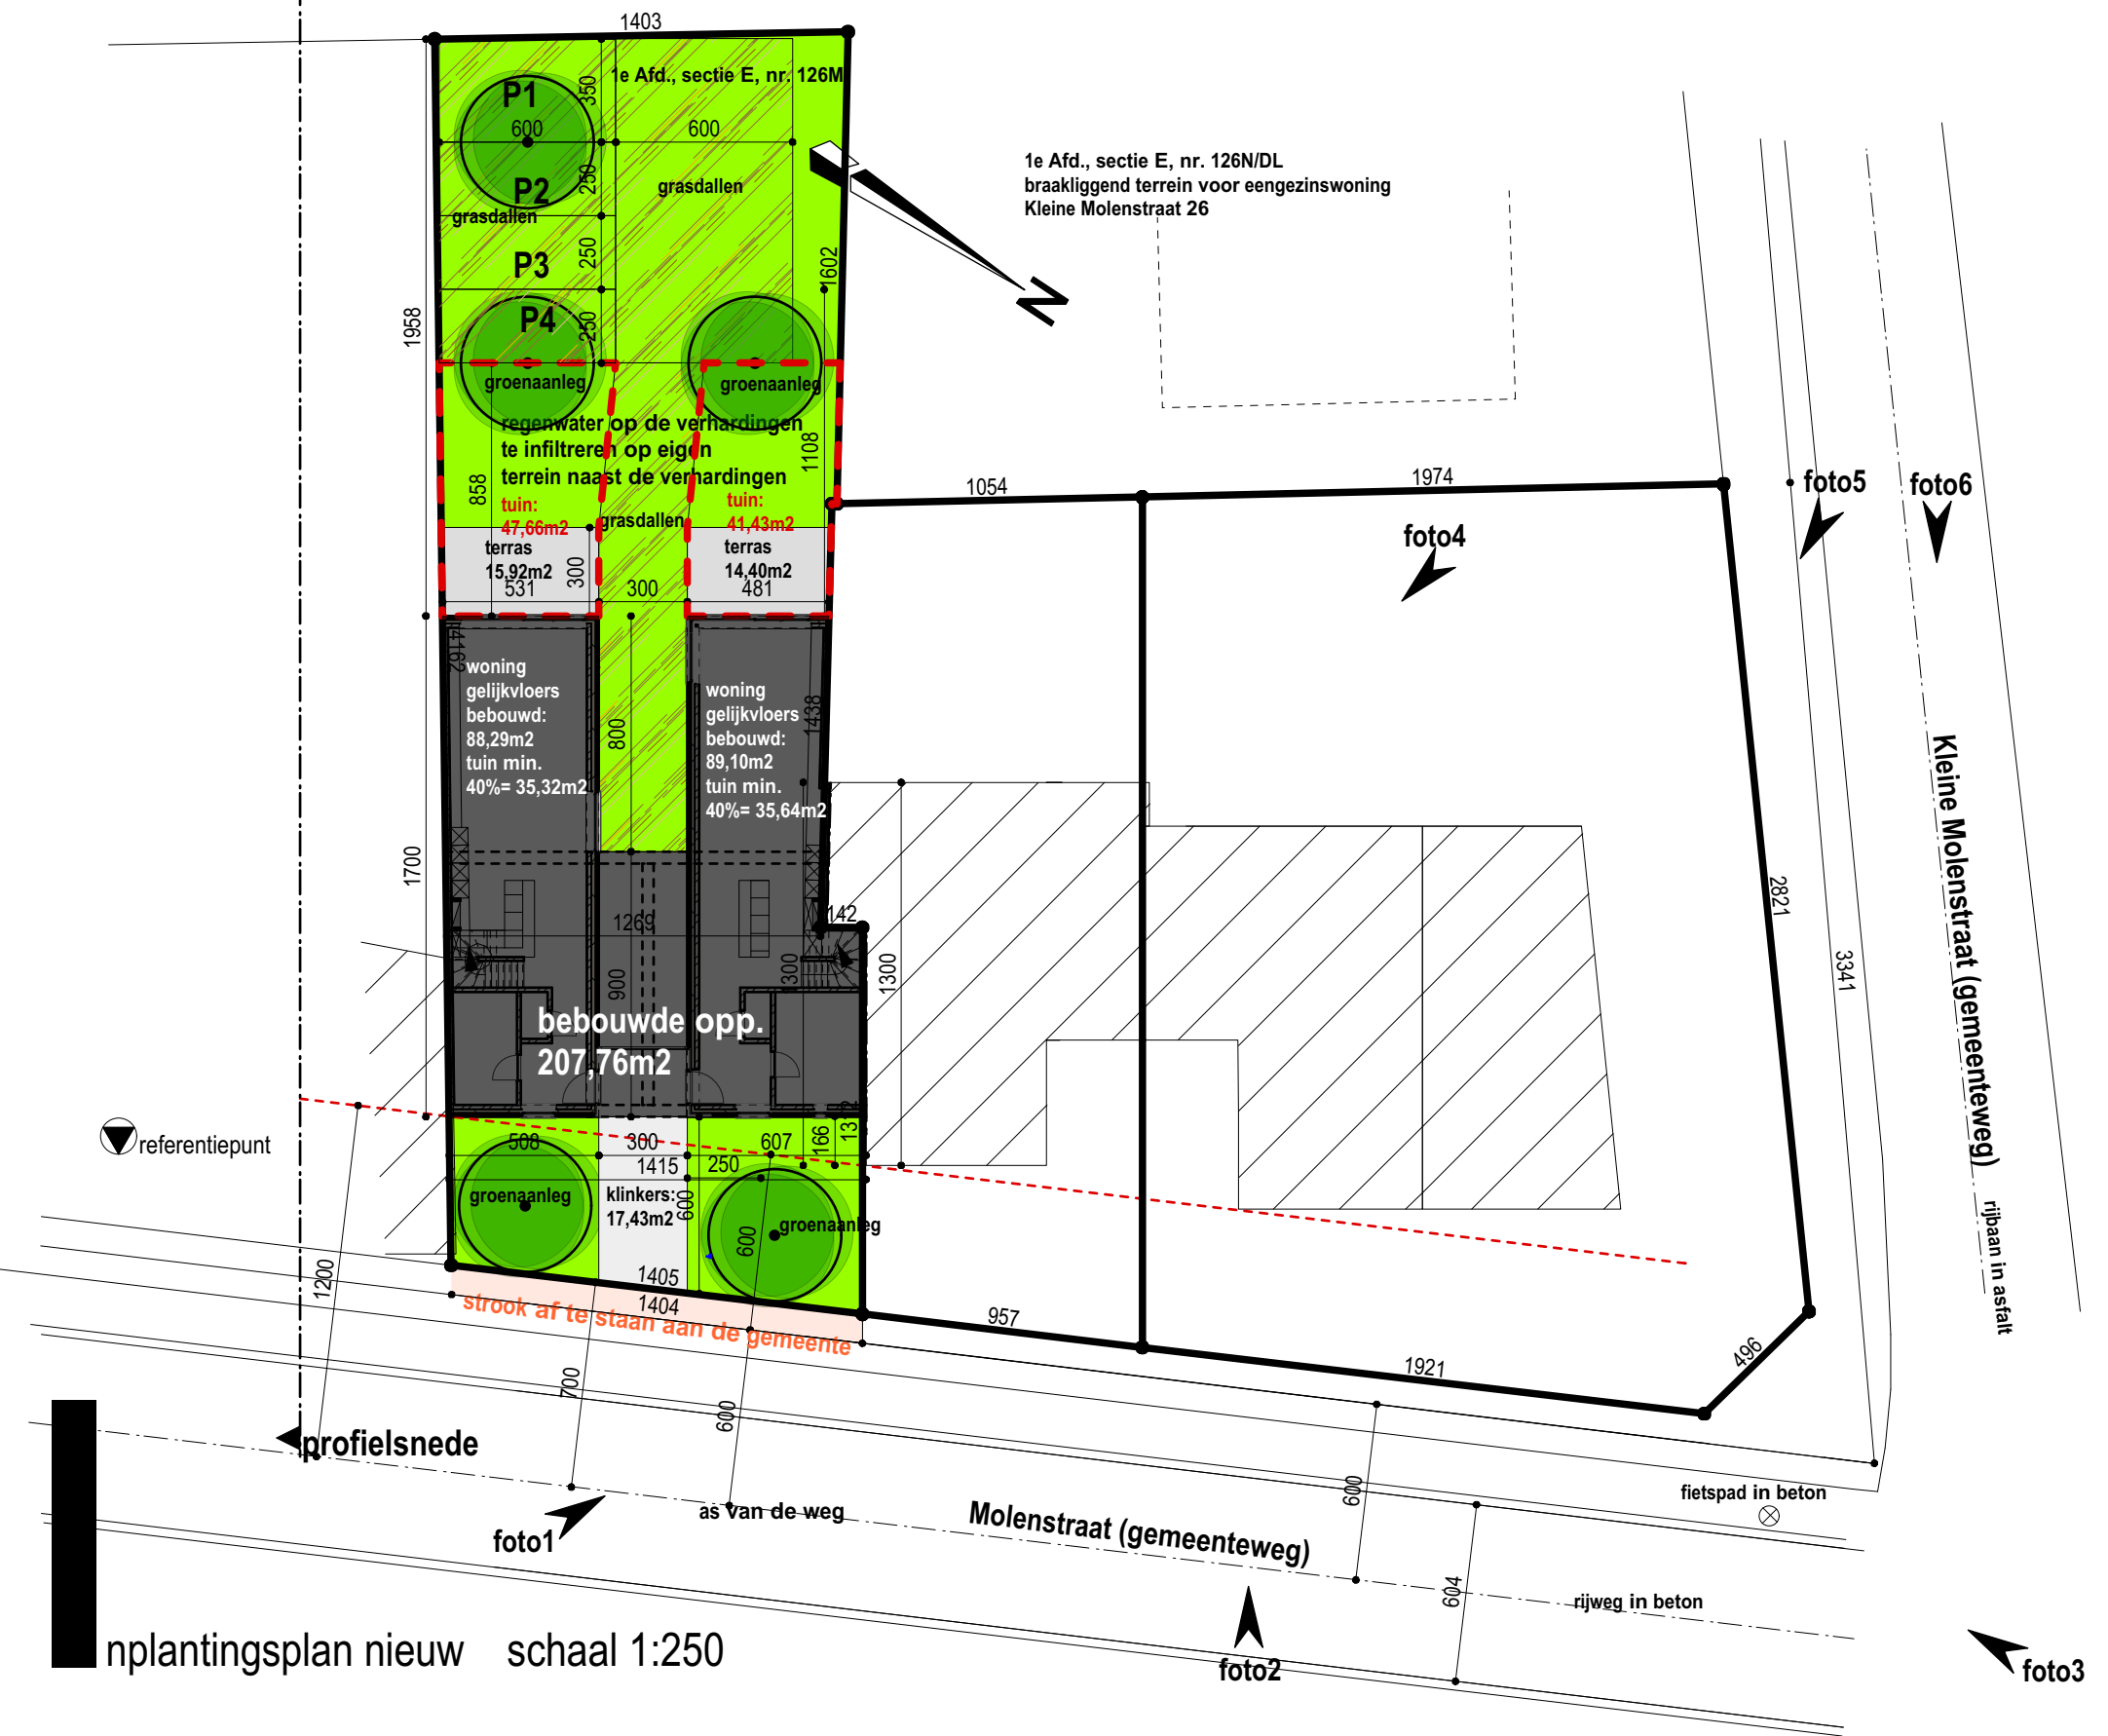


nplantingsplan nieuw schaal 1:250

dossier: 2019.07.04 - BA_01

schaal 1/250

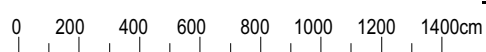


afdrukformaat A3

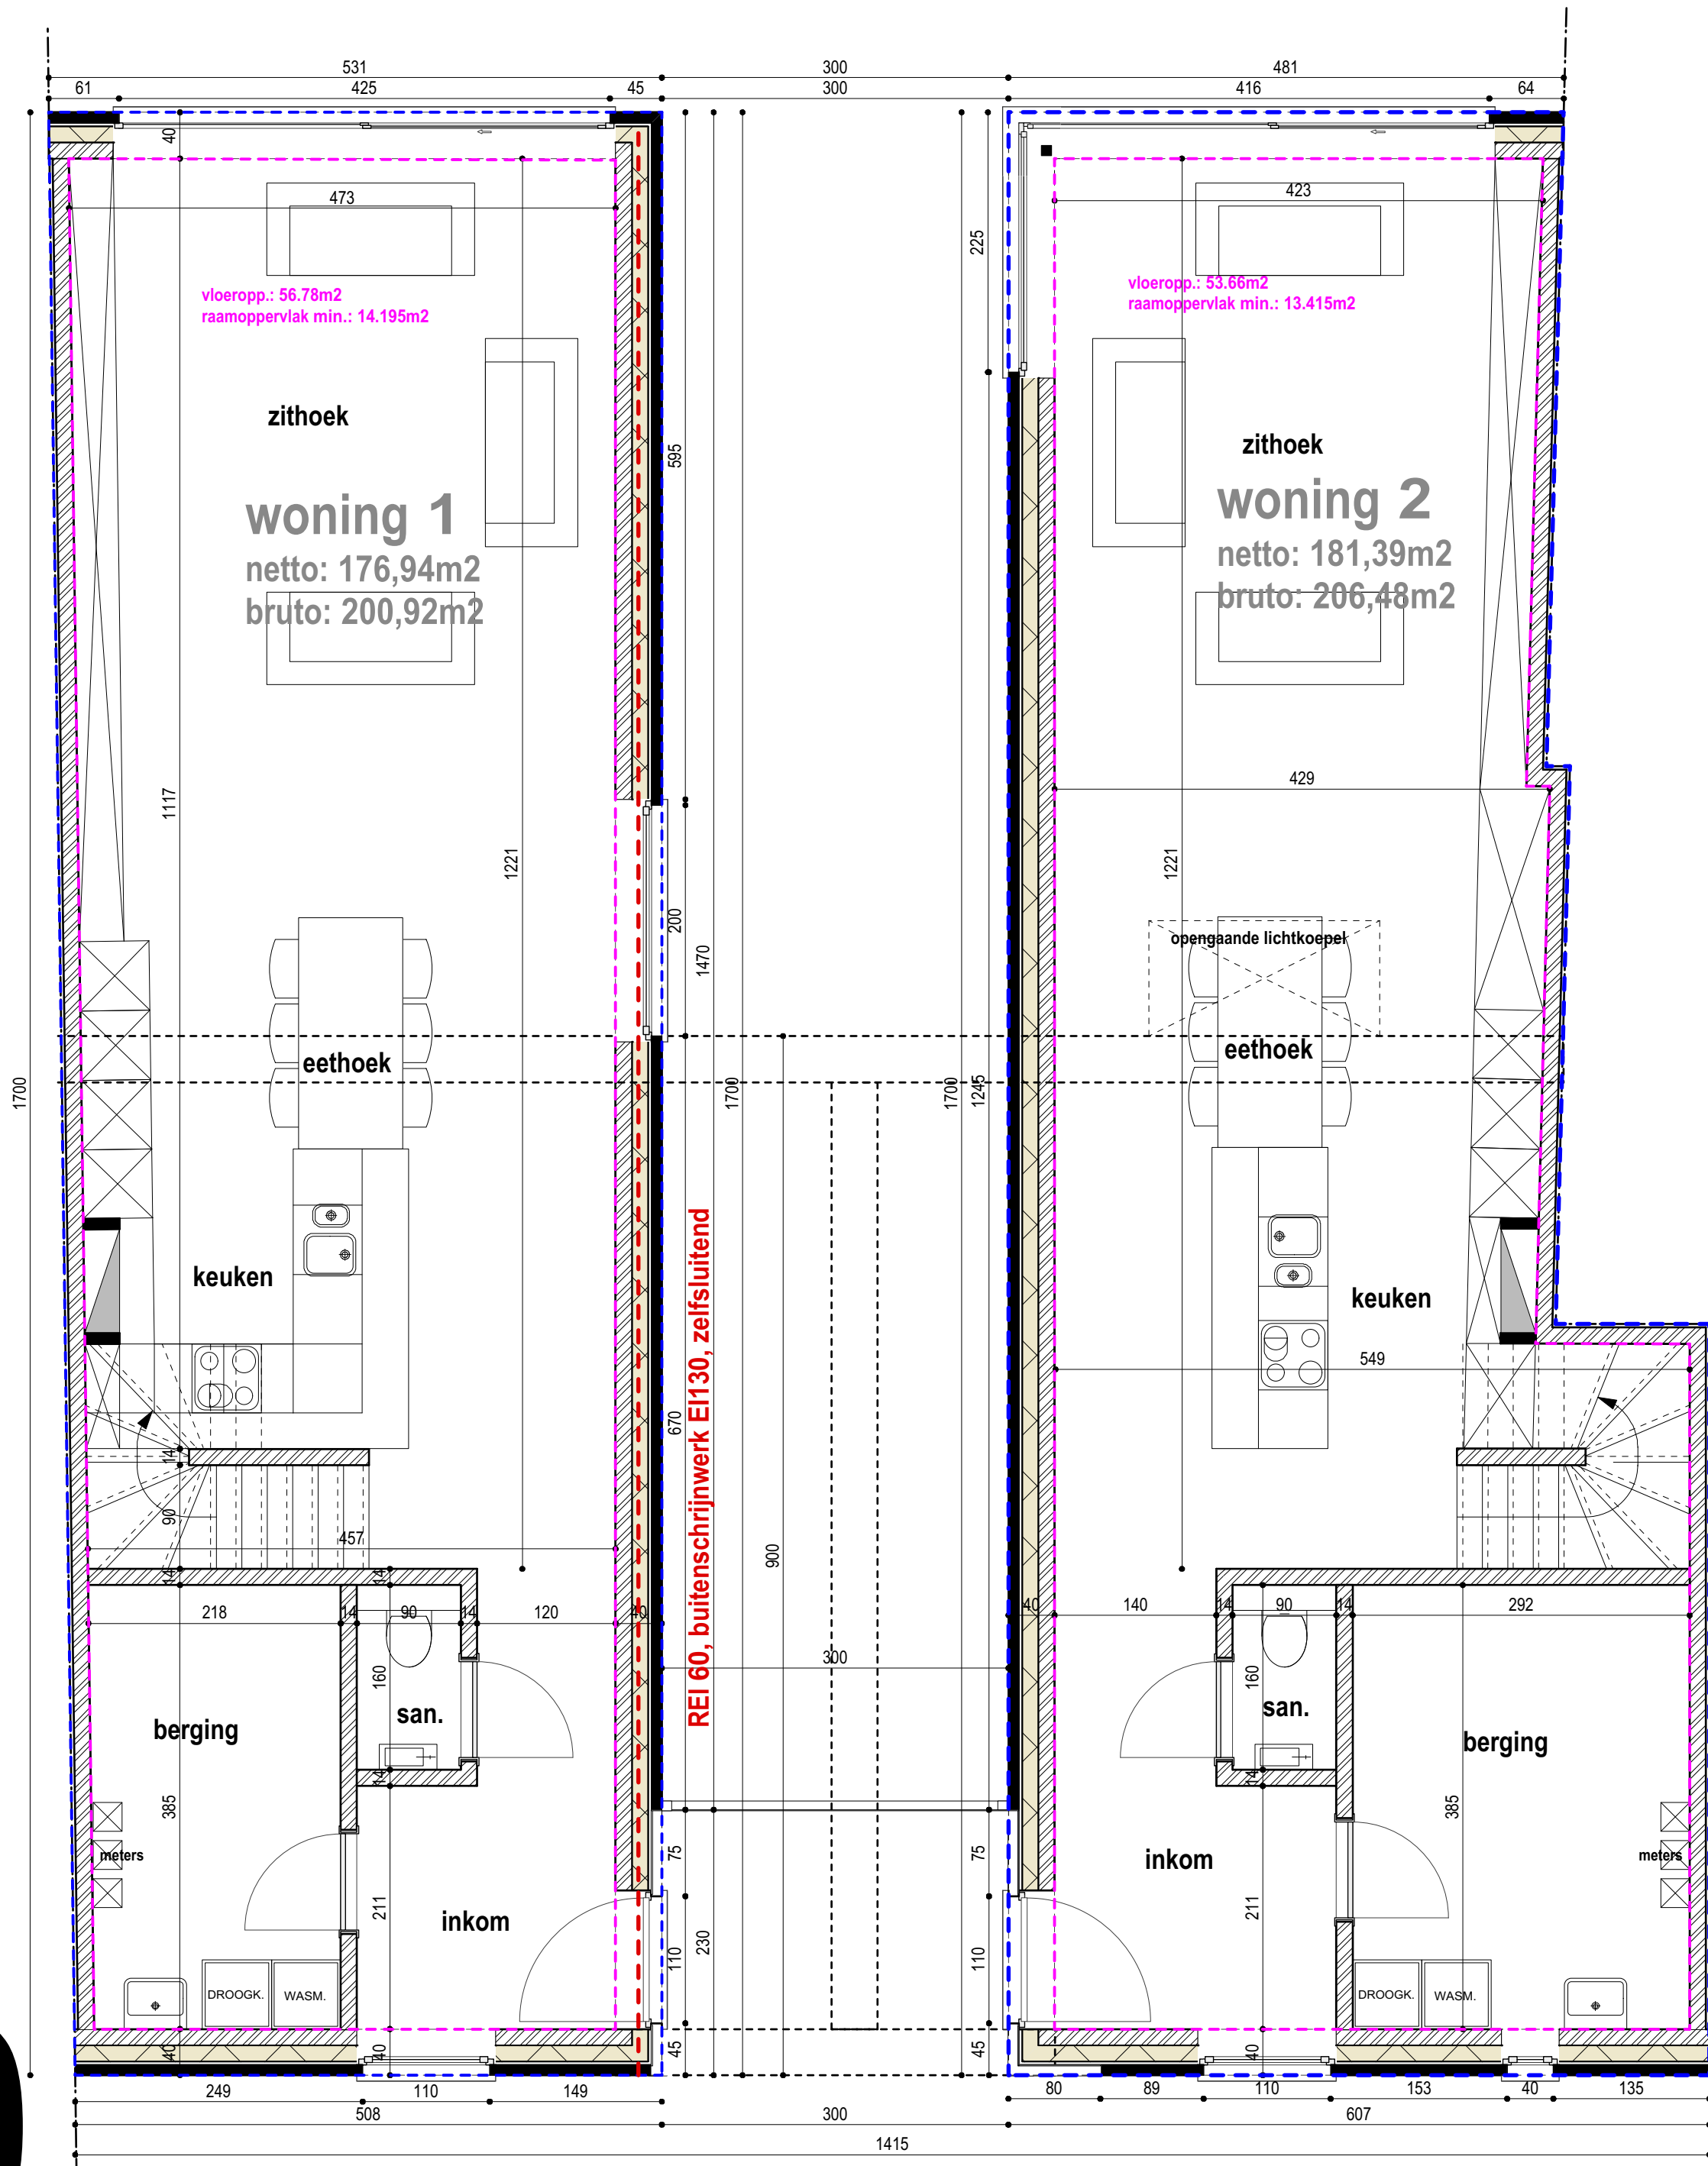

0

schaal 1:50

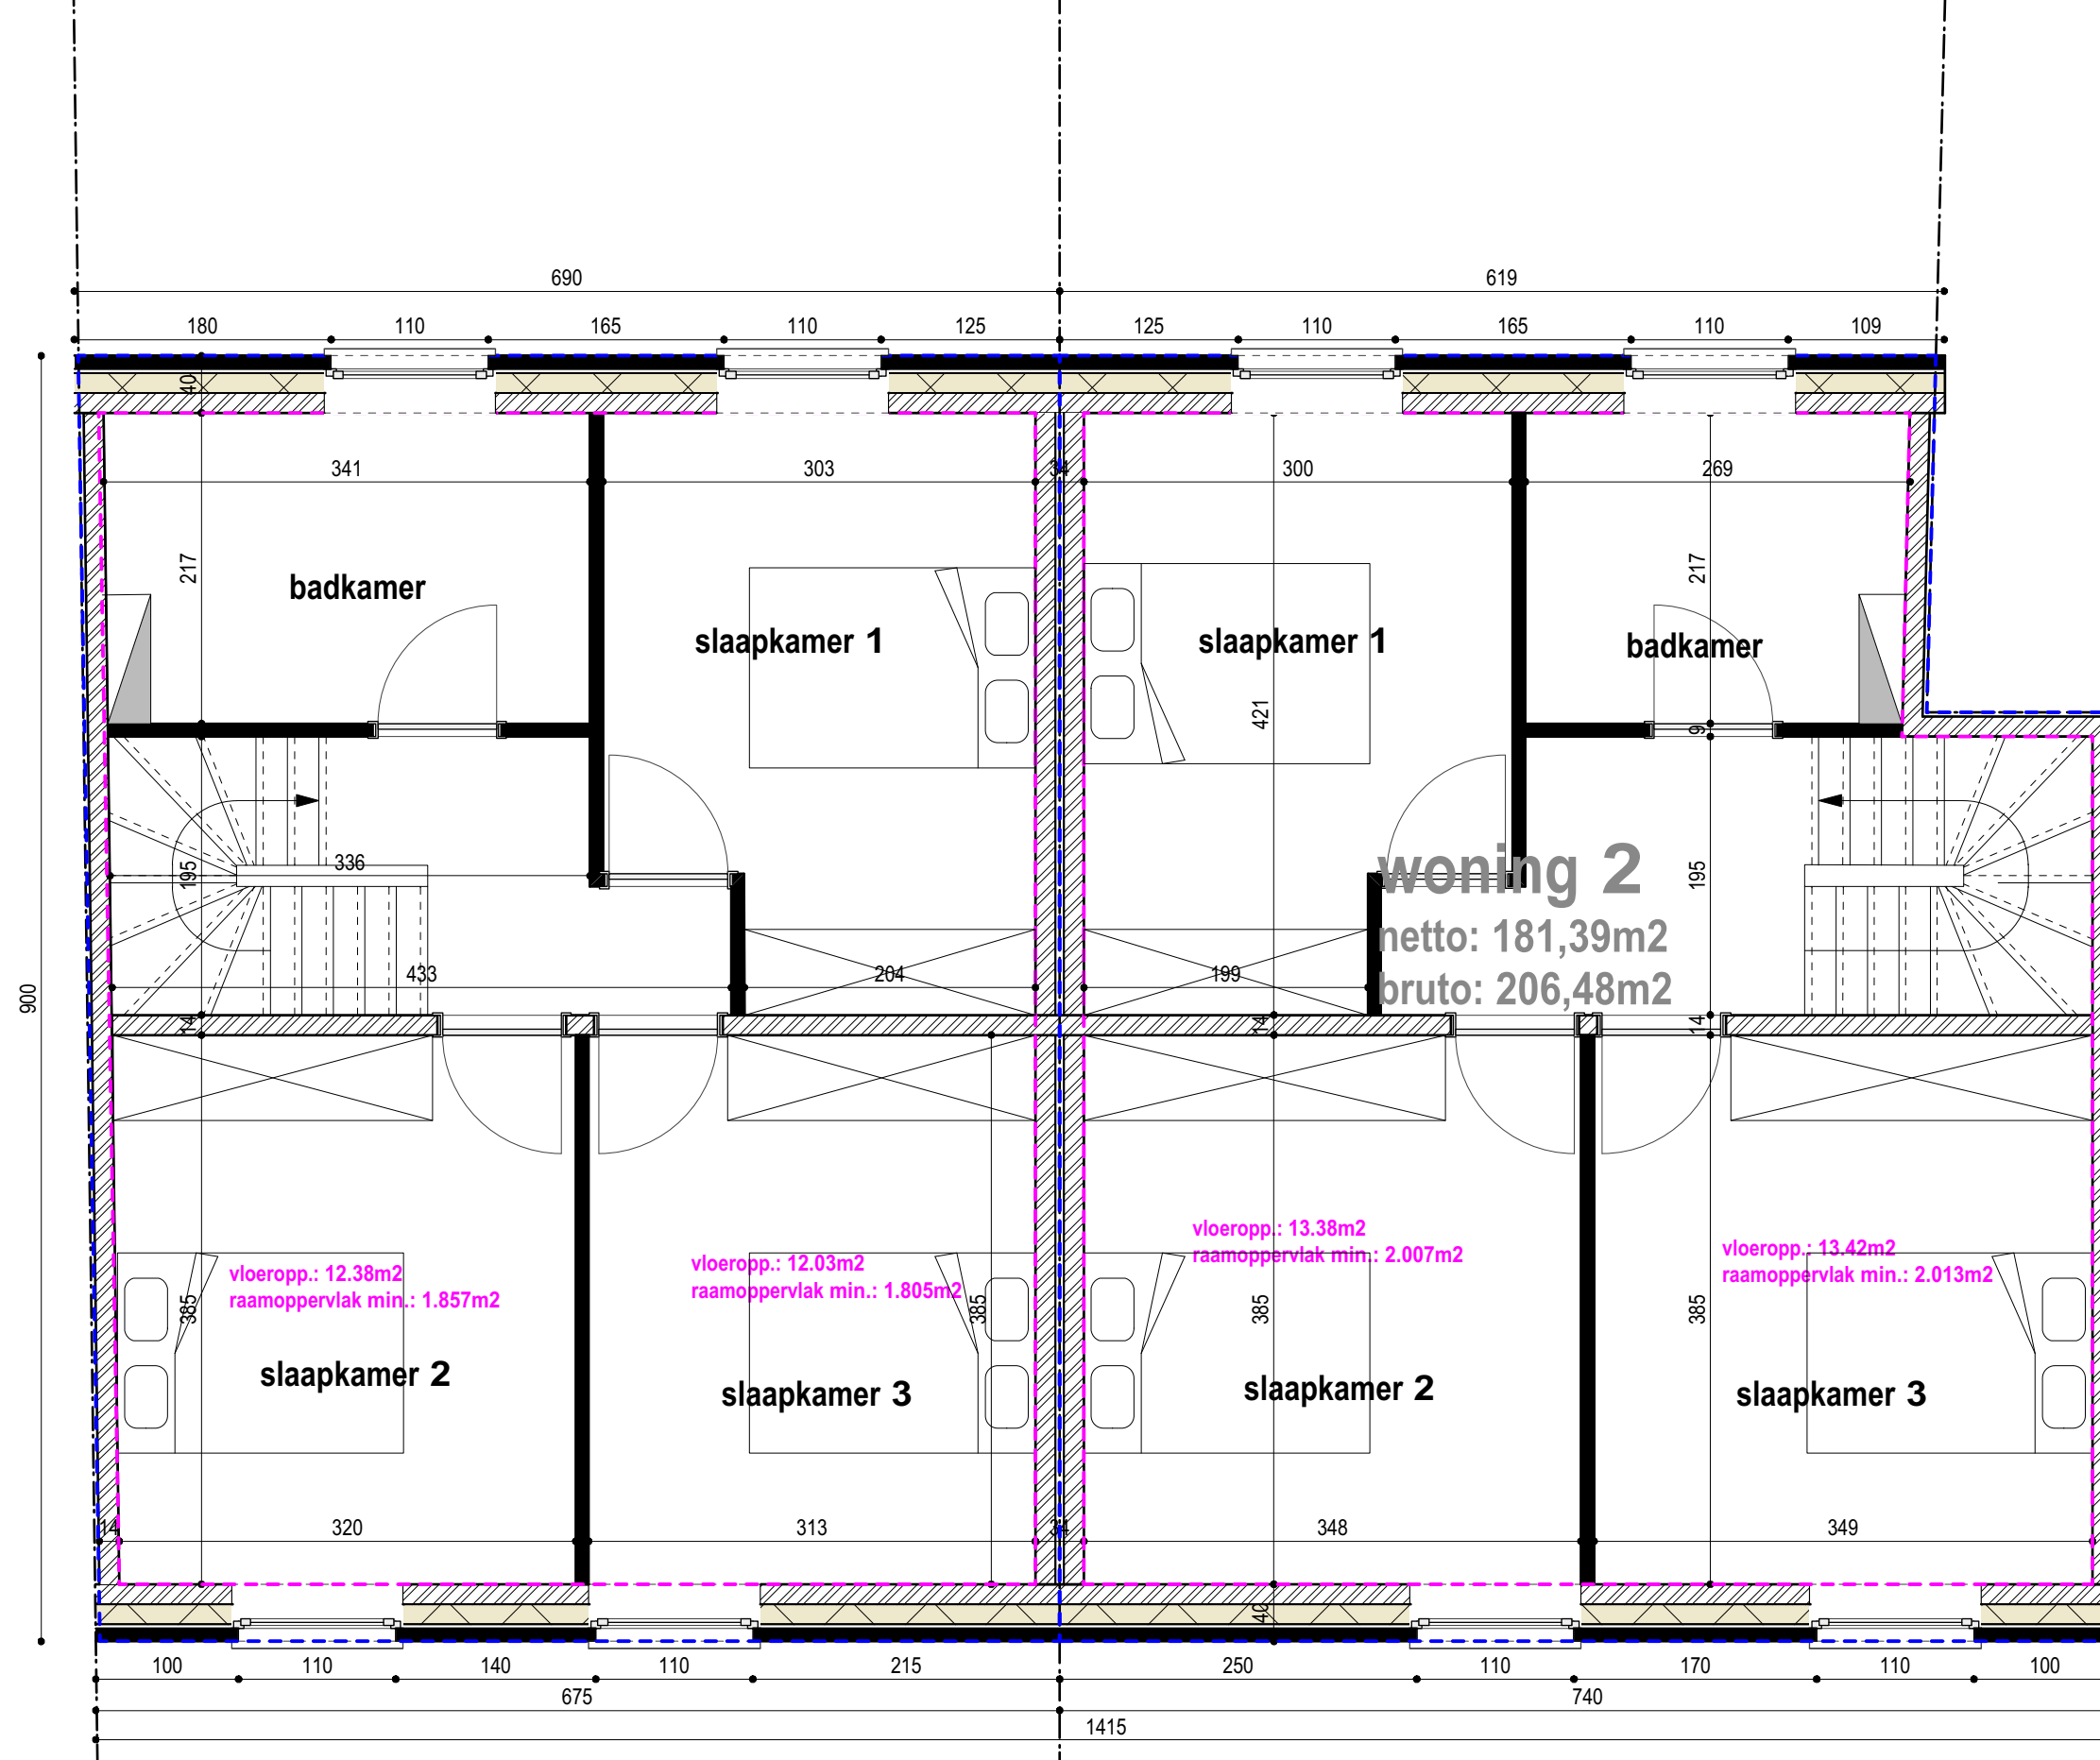

woning 2
 netto: 181,39m²
 bruto: 206,48m²

vloeropp.: 12.38m²
 raamoppervlak min.: 1.857m²

vloeropp.: 12.03m²
 raamoppervlak min.: 1.805m²


vloeropp.: 13.38m²
 raamoppervlak min.: 2.007m²

vloeropp.: 13.42m²
 raamoppervlak min.: 2.013m²

+1
 schaal 1:50


schaal 1/50

dossier: 2019.07.04 - BA_01

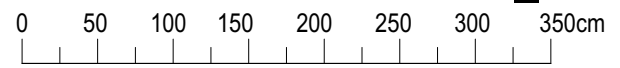

afdrukformaat A3

+2 schaal 1:50

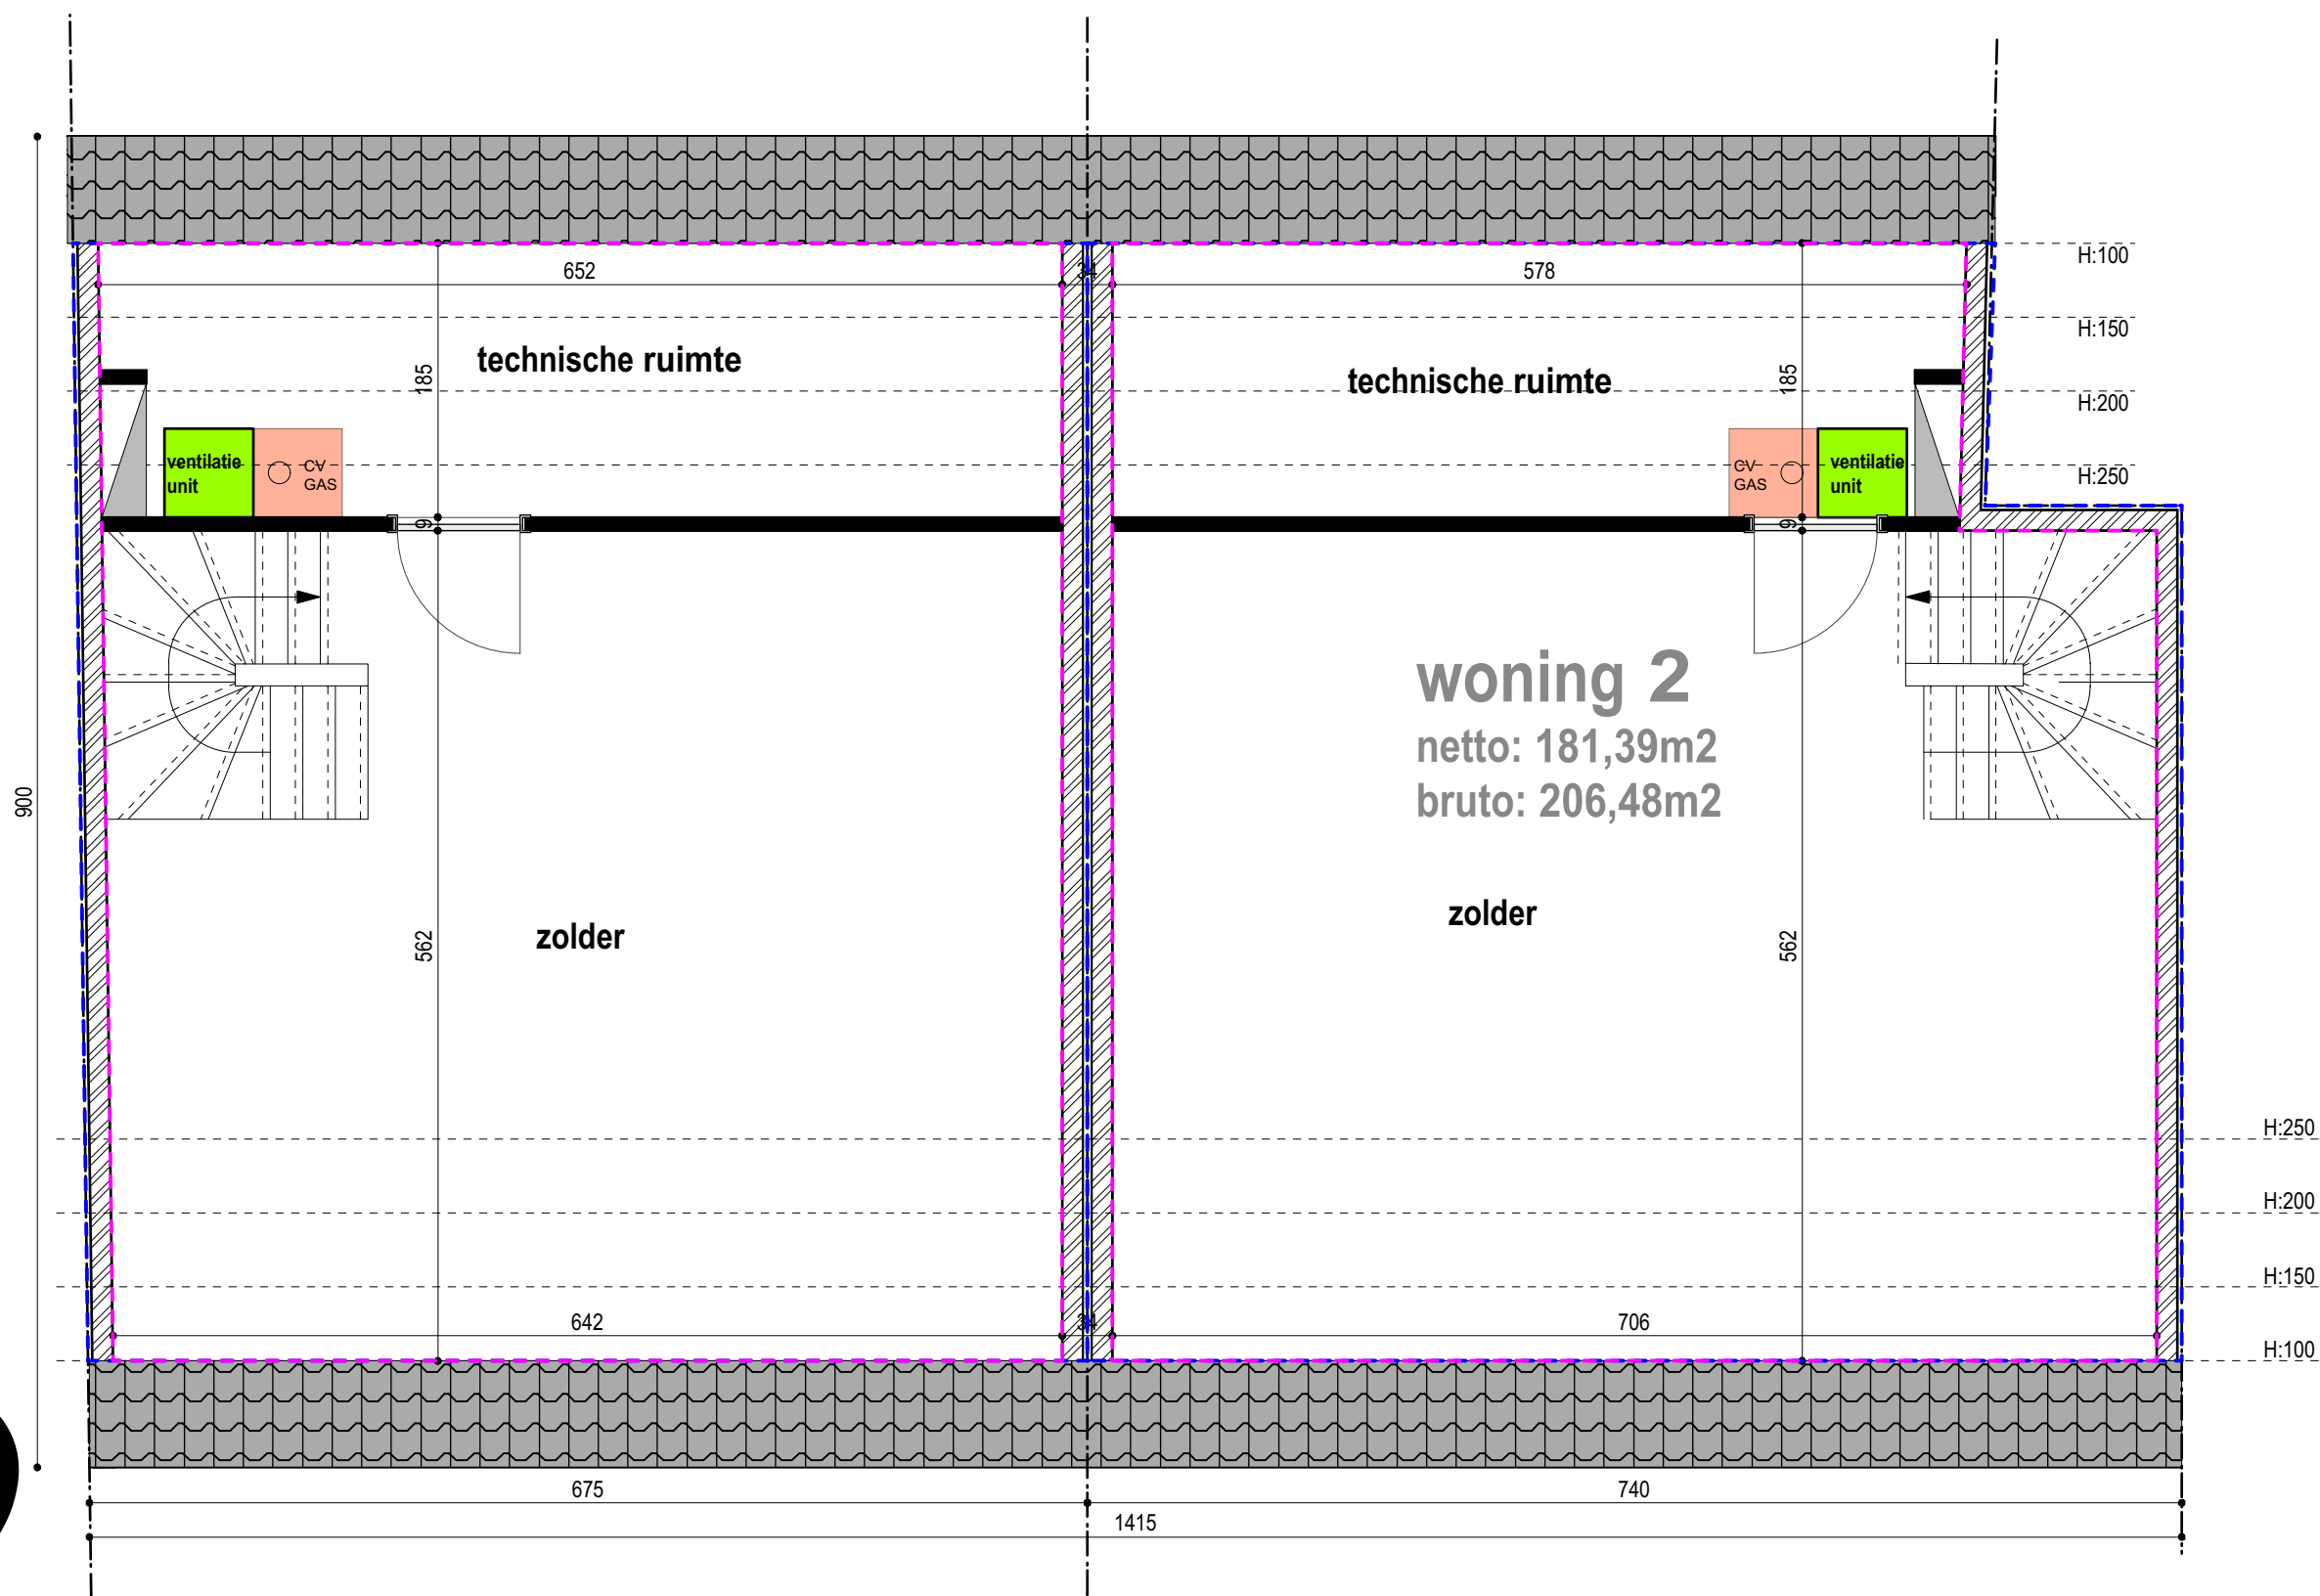


dossier: 2019.07.04 - BA_01

schaal 1/50




afdrukformaat A3

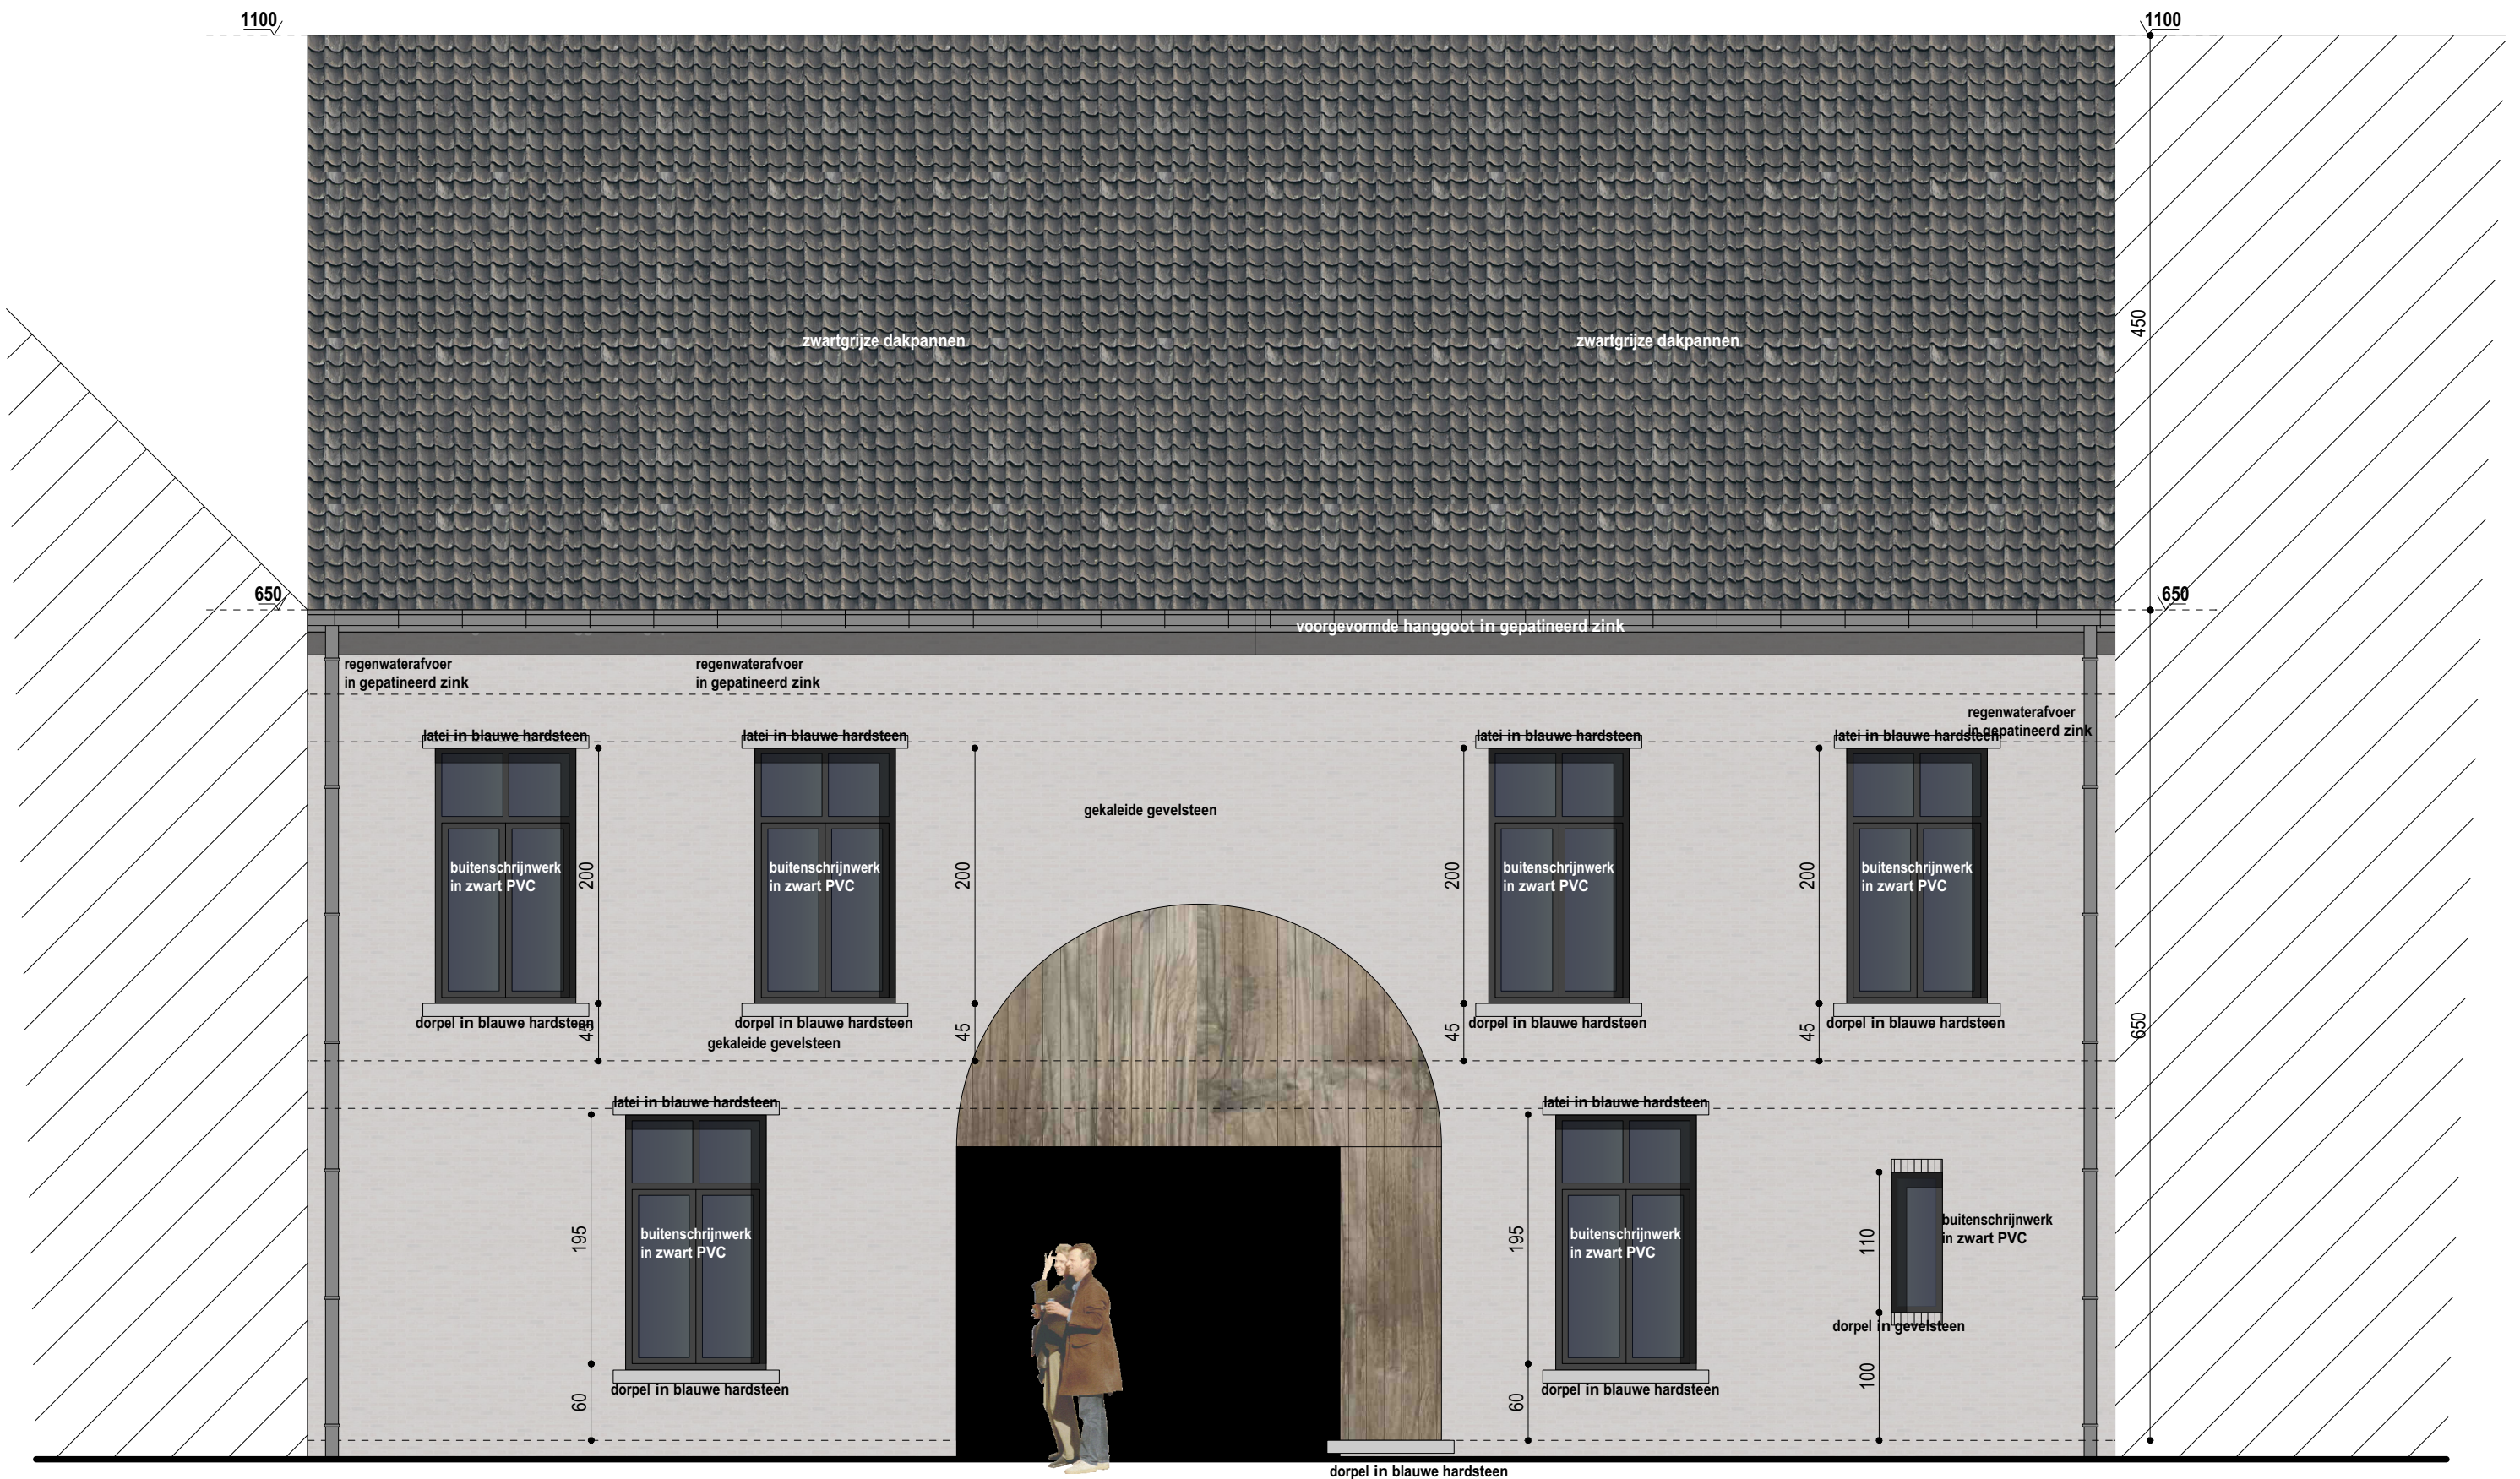

Voorgevel schaal 1:50

schaal 1/50

dossier: 2019.07.04 - BA_01

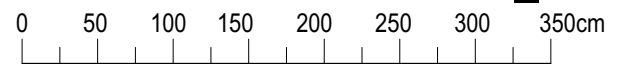

afdrukformaat A3




Achtergevel schaal 1:50

schaal 1/50

dossier: 2019.07.04 - BA_01

0 50 100 150 200 250 300 350cm


afdrukformaat A3

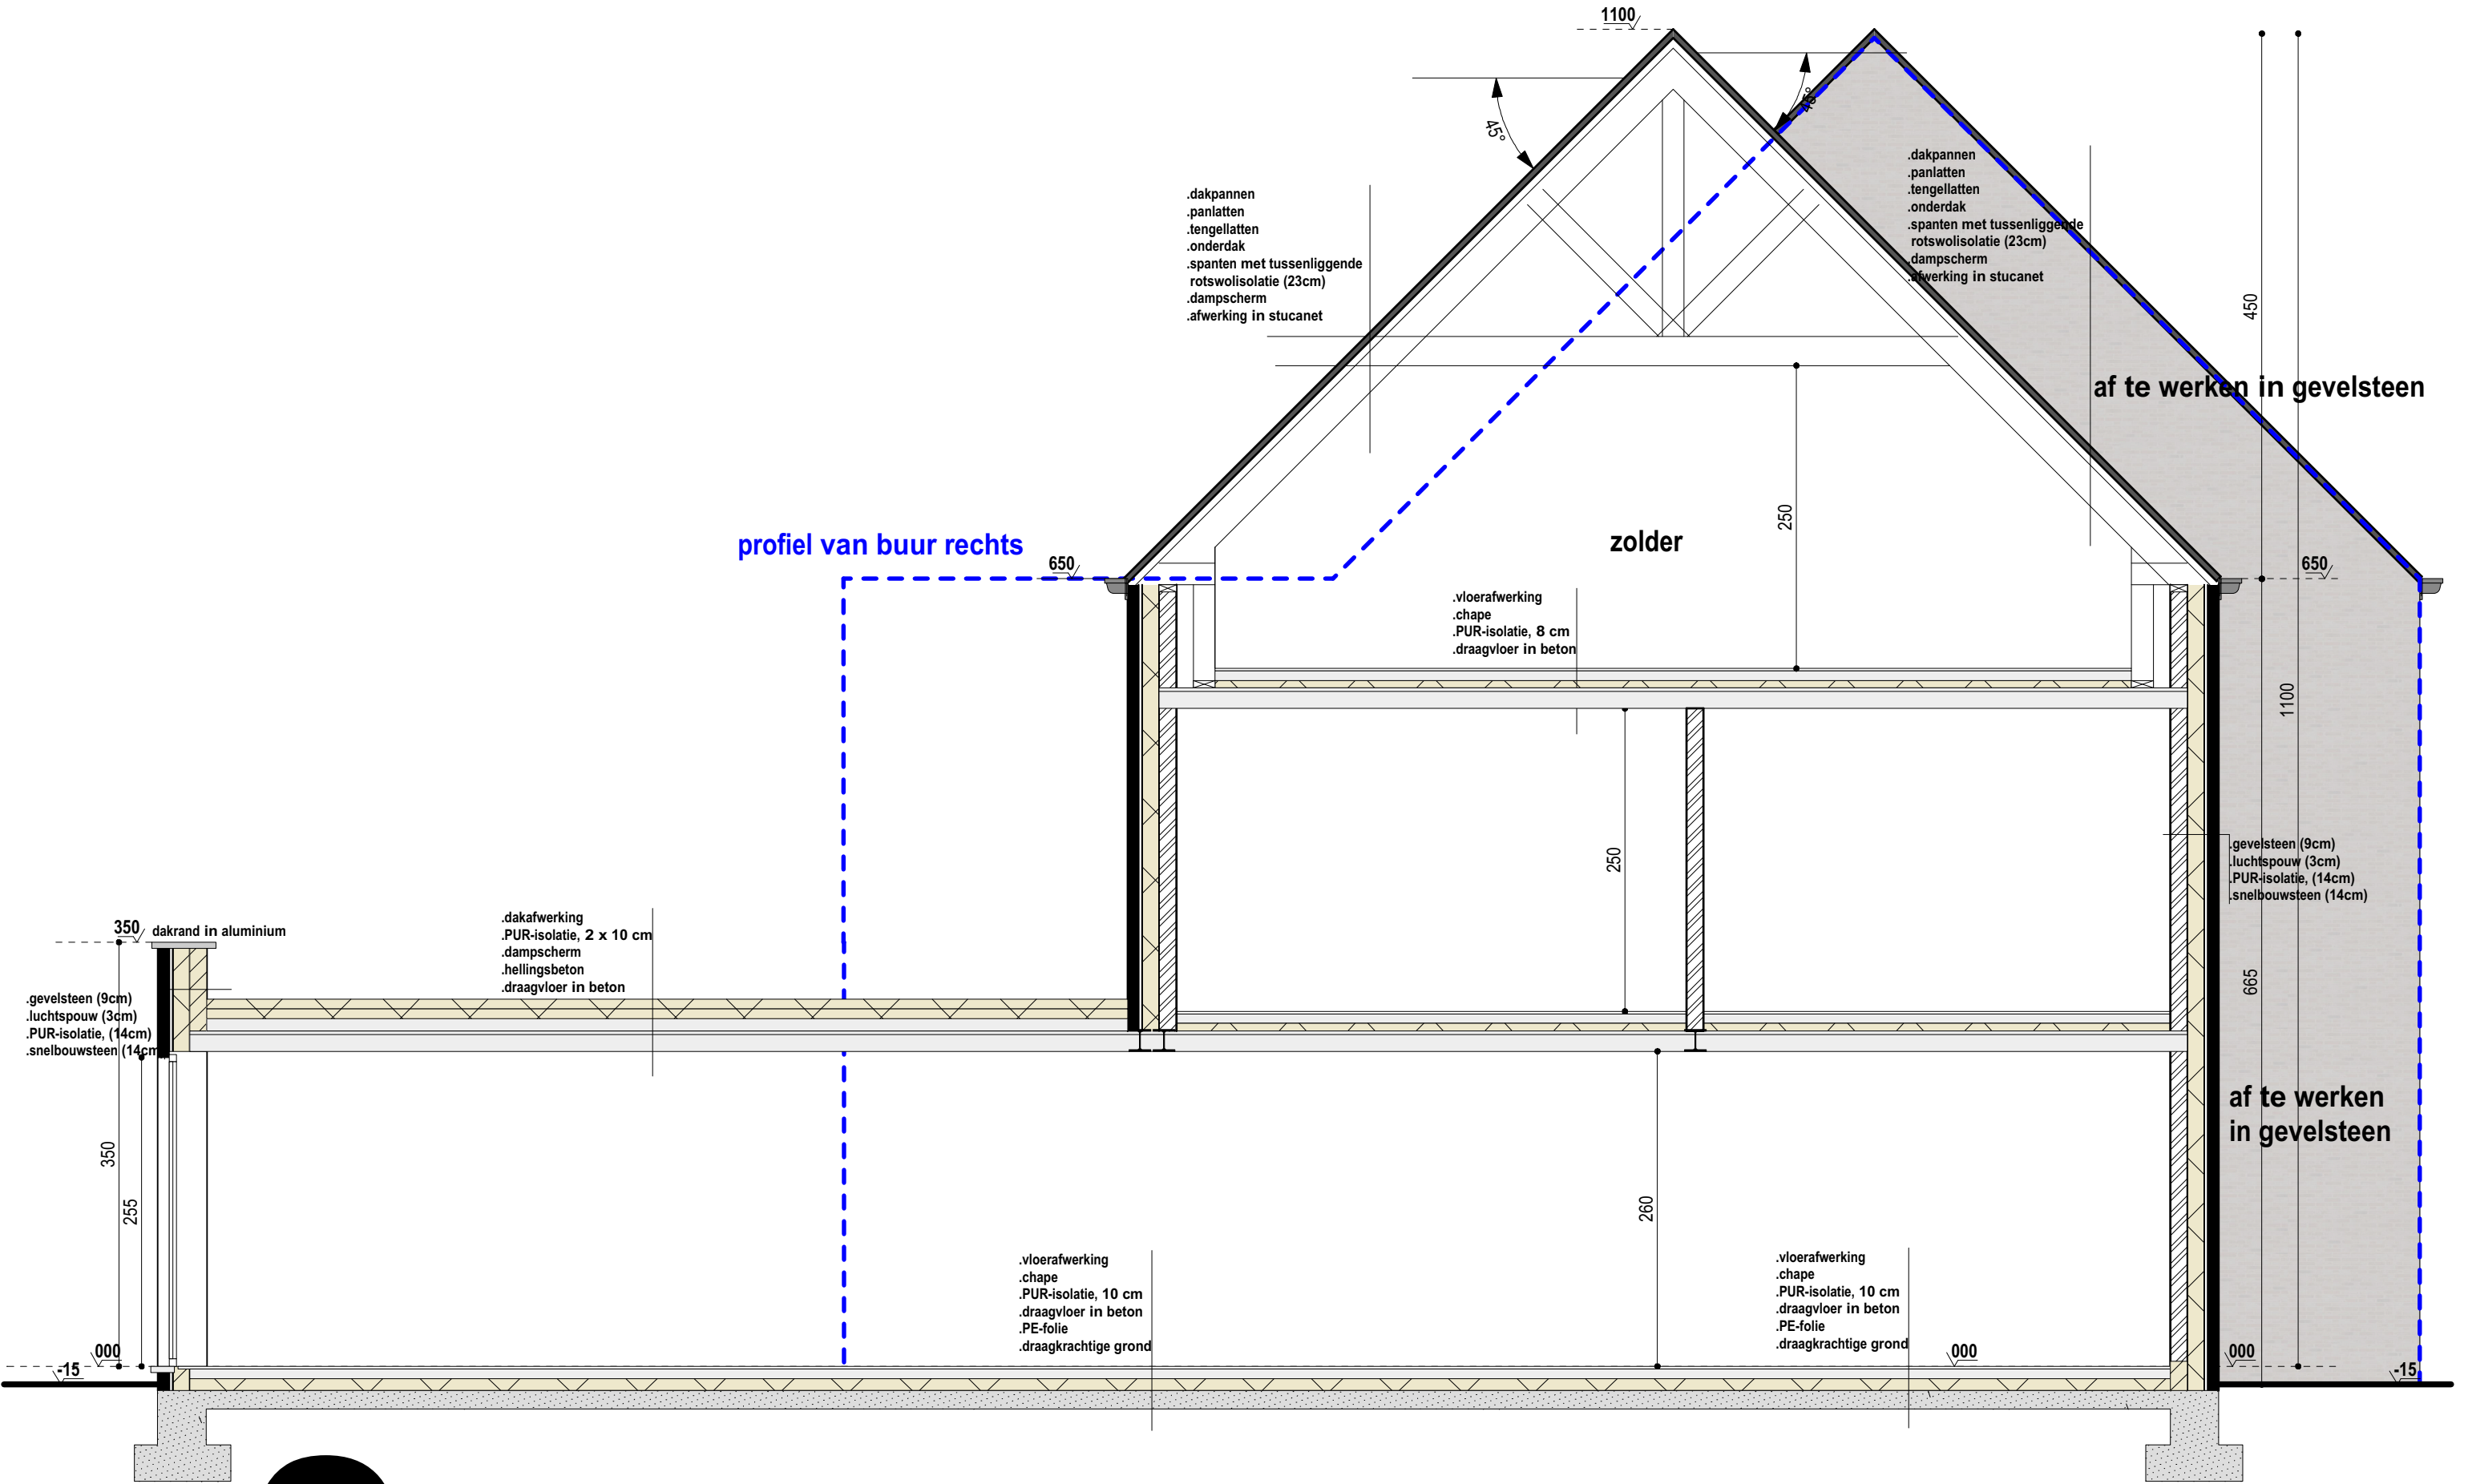

S nede schaal 1:50

schaal 1/50

dossier: 2019.07.04 - BA_01

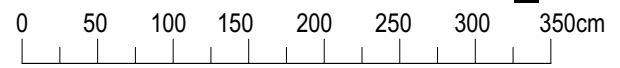

afdrukformaat A3