

PROCES-VERBAAL OVER HET ONDERZOEK VAN EEN ELEKTRISCHE LAAGSPANNINGSINSTALLATIE

Verslagnummer : 116131345

Eigenaar:	De Guytenaer	Opdrachtgever:	Huysman Bouw Stationsstraat 83 9900 Eeklo
		4505	

Datum onderzoek : 11 september 2017

Installatie ID: 2012056240

Plaats van het onderzoek:
Lekestraat lot 33
9900 EEKLO

I. Algemene beschrijving en kenmerken

Aard van het onderzoek	Wooneenheid	Aansluiting	Max 63 A
Aantal voedingskabels	VOB 2X	Differentieel type	A
Voedingskabelsectie	10 mm ²	Differentieel ?I	300 mA
Spanning	Mono 230	Differentieel, Aantal polen	4
Aantal borden	1	Differentieel, In	63 A
Aantal kringen (eindstroombanen)	16	Arei artikel	art. 86
Elektrische installatie (Bouwjaar)	na 1/10/1981		
Type aardelektrode	Lus		
Beschrijving van de installatie	Volgens schema		

II. Uitgevoerde controles

Gelijkvormigheidsonderzoek : AREI art. 270

Gelijkvormigheidsonderzoek van een elektrische laagspanningsinstallatie.

Keuring volgens instructie IN 7, gebruikmakend van checklist DS63.

III. Vaststellingen tijdens de inspectie

Zie inbreuken en nota's in bijlage

IV. Metingen

Aardverspreidingsweerstand (Re) 5,15 Ohm
Isolatieweerstand (Ri) 17,16 Mohm

V. Besluit


A De installatie is conform en de algemene DS werd verzegeld. De installatie dient opnieuw gecontroleerd te worden uiterlijk op de vervaldatum van dit proces-verbaal (volgens het desbetreffende AREI art. 271), alsook vóór de ingebruikname van elke belangrijke wijziging of beduidende uitbreiding uitgevoerd voor deze datum. Vervaldatum van dit PV is 25 jaar na datum van onderzoek.

Schema's afgestempeld, ondertekend en toegevoegd aan deze keuring : Ja

VI. Mededelingen

1. De resultaten van onderhavig verslag betreffende een keuring en/of onderzoek hebben uitsluitend betrekking op het/de gekeurde object(en) c.q. partij.
2. Het verslag mag niet anders dan in zijn geheel vermenigvuldigd worden behoudens toestemming van de opdrachtgever en de keuringsinstelling BTI vzw.
3. Raadgevingen voor de eigenaar/beheerder/huurder:
 - 3.1 Het proces-verbaal van het onderzoek dient bewaart te worden in het dossier van de elektrische installatie.
 - 3.2 In het dossier dient elke wijziging aangebracht aan de elektrische installatie vermeld te worden.
 - 3.3 Bij elk ongeluk aan personen overkomen, rechtstreeks of onrechtstreeks te wijten aan de aanwezigheid van elektriciteit, dient de Federale Overheid afdeling Energie onmiddellijk ingelicht te worden.

DE AGENT ONDERZOEKER
Stephen Vanzieleghem

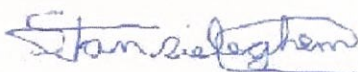

DE DIRECTEUR




ir. Traest Bruno

VASTSTELLINGEN: Inbreuken

VASTSTELLINGEN: Nota's

- Kring I en P niet aangesloten
- Verlichting + buitenverlichting dient nog geplaatst te worden
- Badkamer is nog niet afgewerkt
- Gas en water teller zijn nog niet geplaatst deze dienen nog geaard te worden

DE GUYTENAER AVSSTRAAT LOT 33 EEKLO

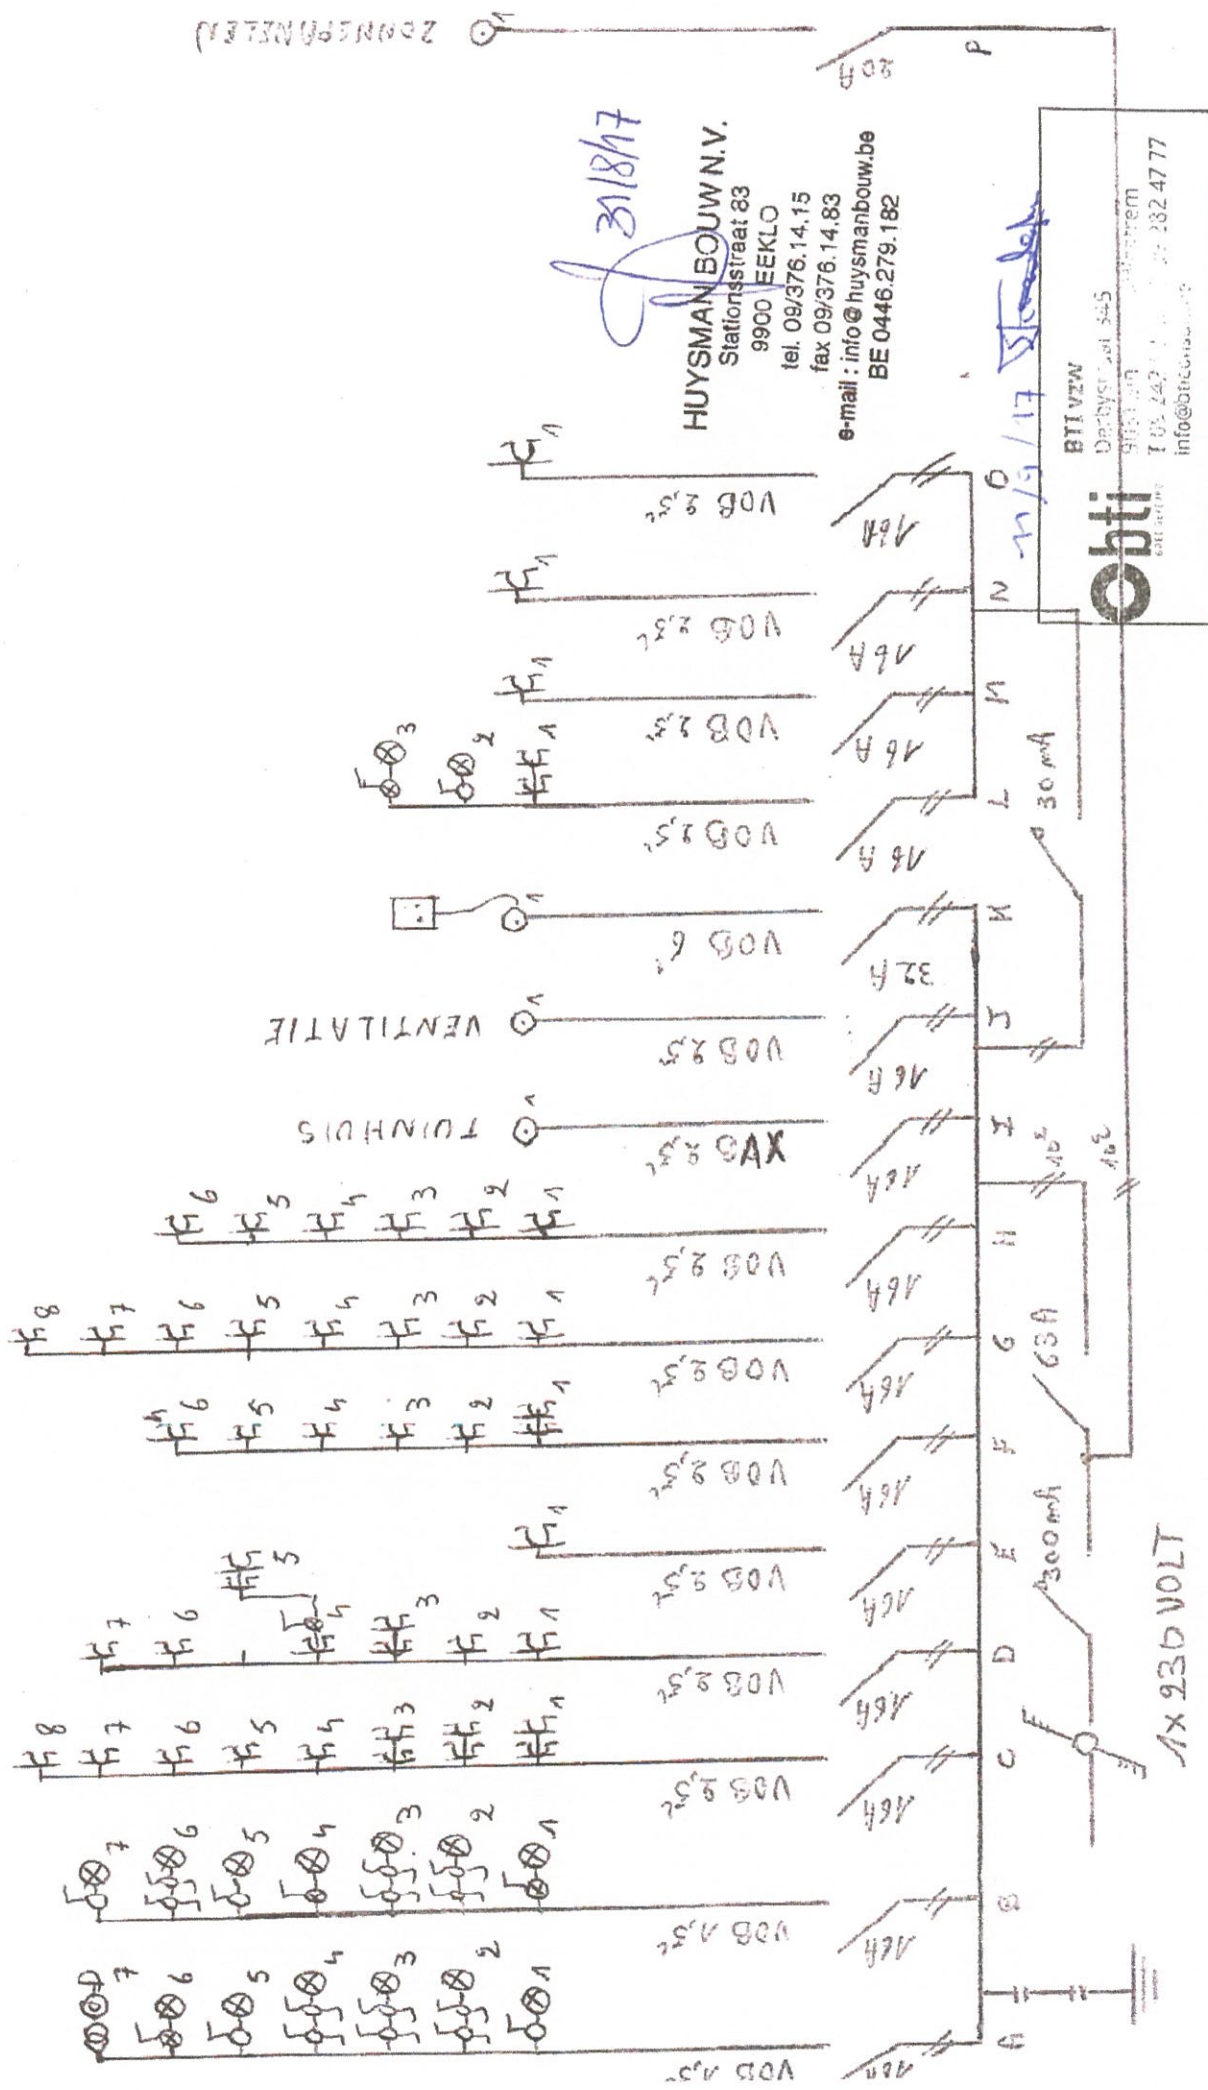

31877


HUYSMAN BOUW N.V.
Stationsstraat 83
9900 EEKLO
tel. 09/376.14.15
fax 09/376.14.83
e-mail : info@huysmanbouw.be
BE 0446.279.182

ohiti
BTI VZW
Debystraat 545
9900 Eeklo
T 09 242 11 11
info@ohiti.be

1x 230 VOLT

ZONNEPANEEL

Ramen uitgepleisterd
1 cm onder de binnendeuren

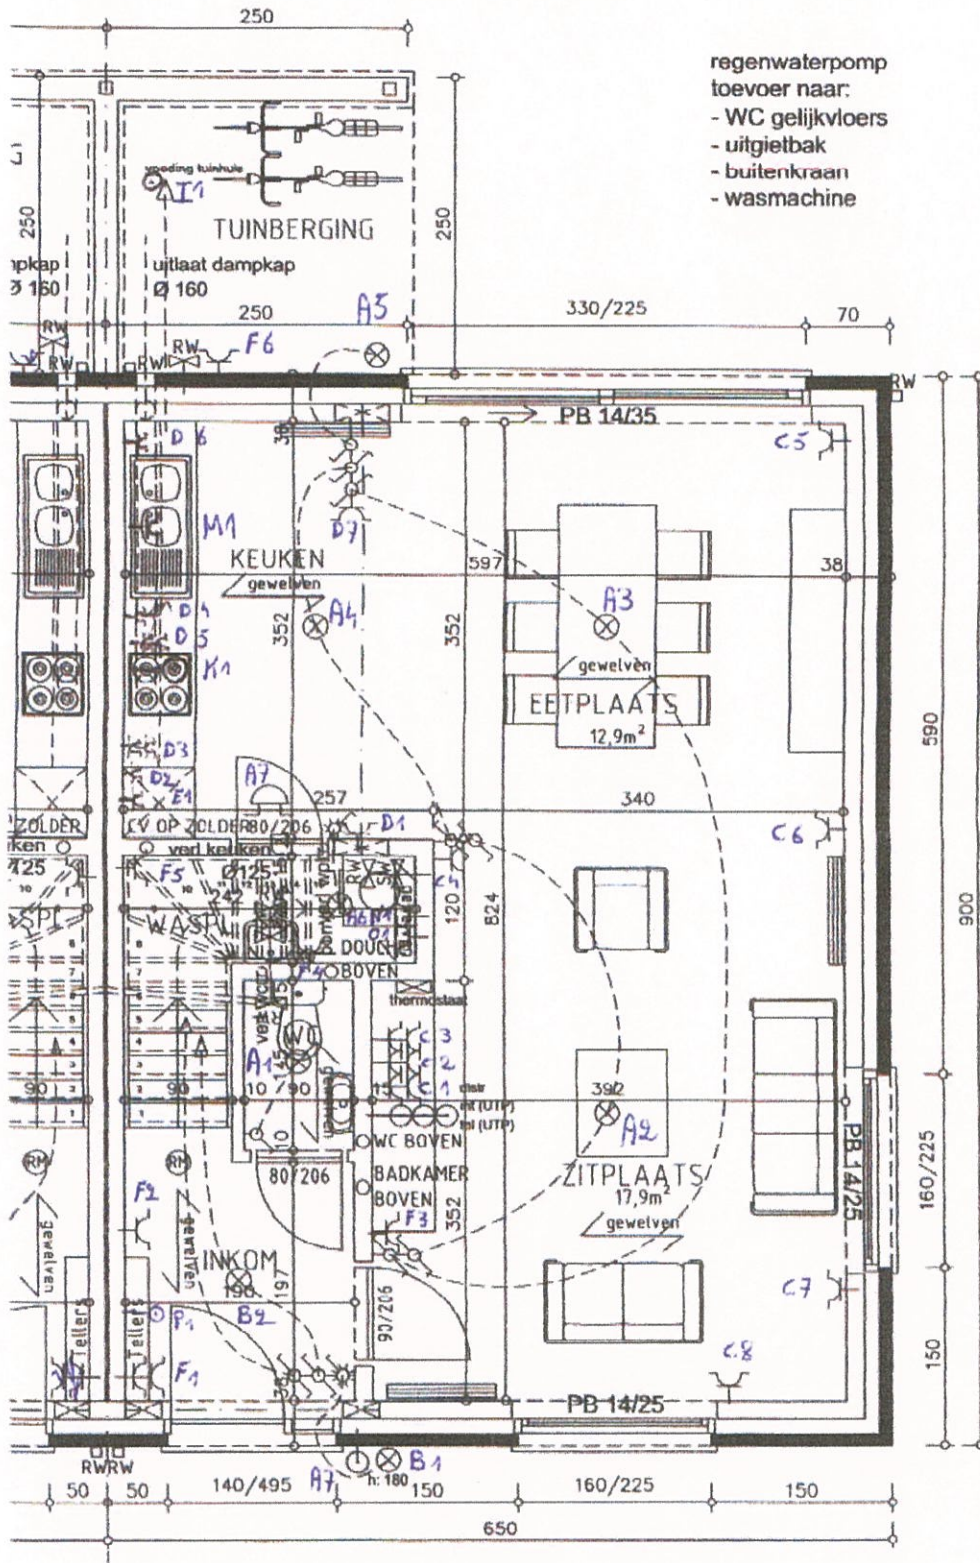


regenwaterpomp
toevoer naar:
- WC gelijkvloers
- uitgietsbak
- buitenkraan
- wasmachine

ohi
BRI VDM
Derynstraat 345
9455 Sint-Jobbe-Weerstem
T 09 242 9300 - F 09 282 47 77
info@orionstudie.be

LOT 33 AVS STRAAT EKKLO
~~Lekestraat~~ lot 33
GELIJKVLOERS De Guytenaer
E60-K40

31/8/17
HUYSMAN BOUW N.V.
Stationstraat 83
9900 EKKLO
tel. 09 376.14.15
fax 09 376.14.83
e-mail : info@huysmanbouw.be
BE 0446.279.182

luchtdichtheidstest uitvoeren
ontfluchtingen op de valbuizen
rookmelders plaatsen

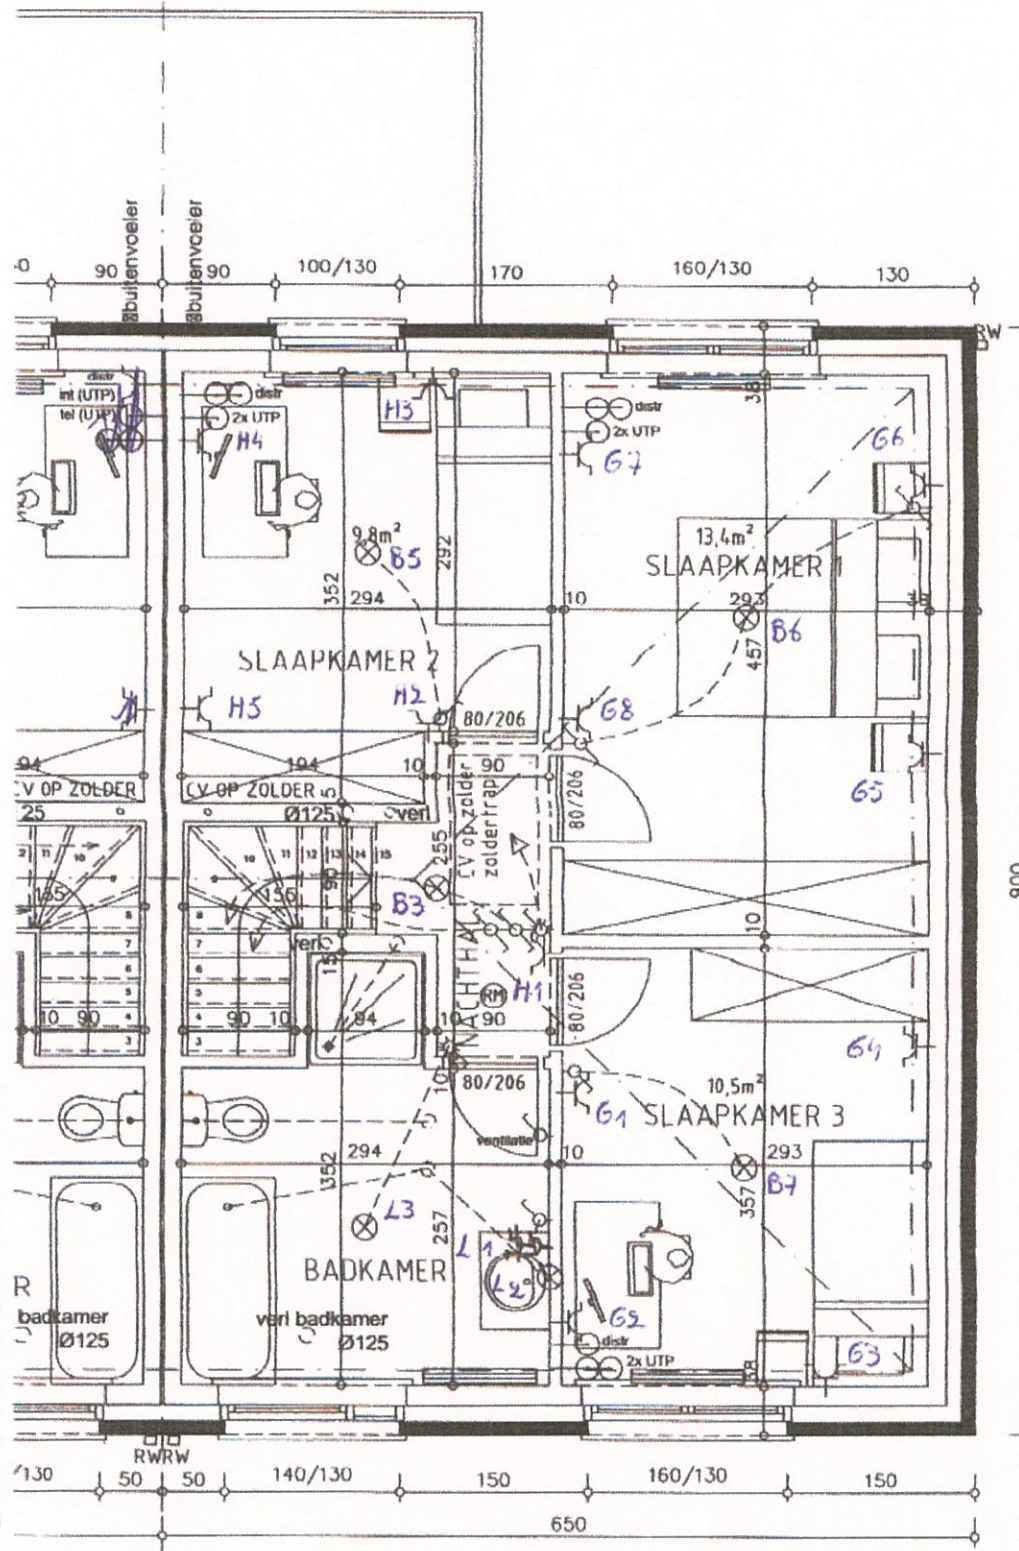

h
 BTI vzw
 De Goyt 345
 9014 Sint-Niklaas
 T 09 376 14 15 / 09 282 47 77
 info@btivzw.be


LOT 33
VERDIEPING Lekestraat lot 33
 De Guytanaer
 E60-K40

31/8/17
HUYSMAN BOUW N.V.
 Stationsstraat 83
 9900 EEKLO
 tel. 09/376.14.15
 fax 09/376.14.83
 e-mail : info@huysmanbouw.be
 BE 0446.279.182

VIERKANTE DOREN
RAMEN + DEUREN II

SUPER ISOLERENDE
DORPELS IN BLAUW
SPOUWISOLATIE =
DAKISOLATIE = 18 (C
VLOERISOLATIE = 1
SPOUWISOLATIE TL

ventilatiemotor type C+ EVO II

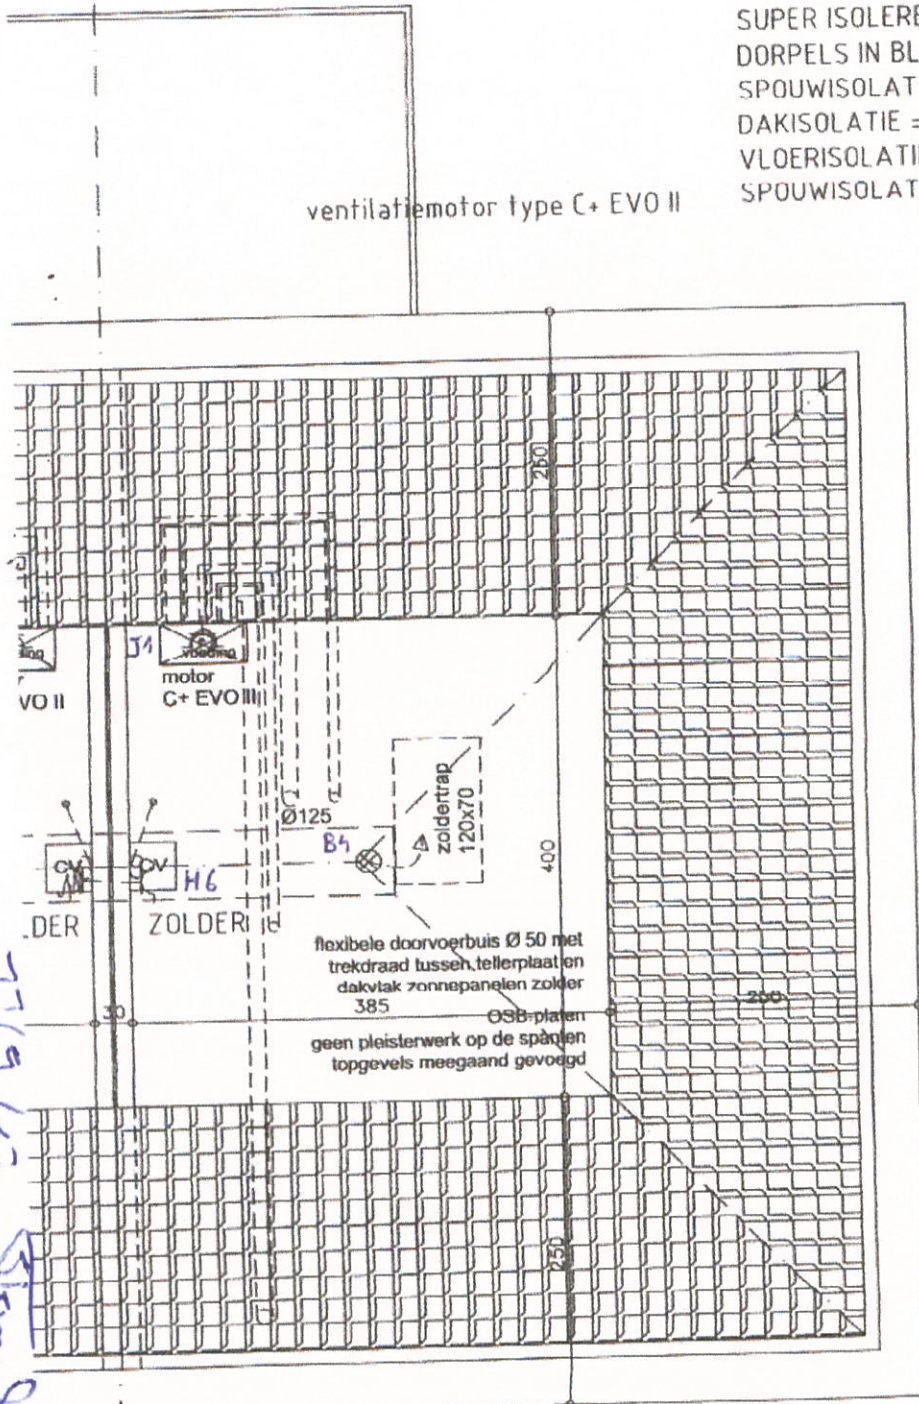

LOT 33 ZOLDERVERDIEPING

Lekestraat lot 33
De Guytenaer
E60-K40

31/08/17
HUYSMAN BOUW N.V.
Stationsstraat 83
9900 EEKLO
tel. 09/376.14.15
fax 09/376.14.83
e-mail : info@huysmanbouw.be
BE 0446.279.182



BTI VZW
De Guytenaer 3A5
9051 SIBILLE-De Guytenaer
T 09 242 11 11 Fax 282 47 77
info@btivzw.be