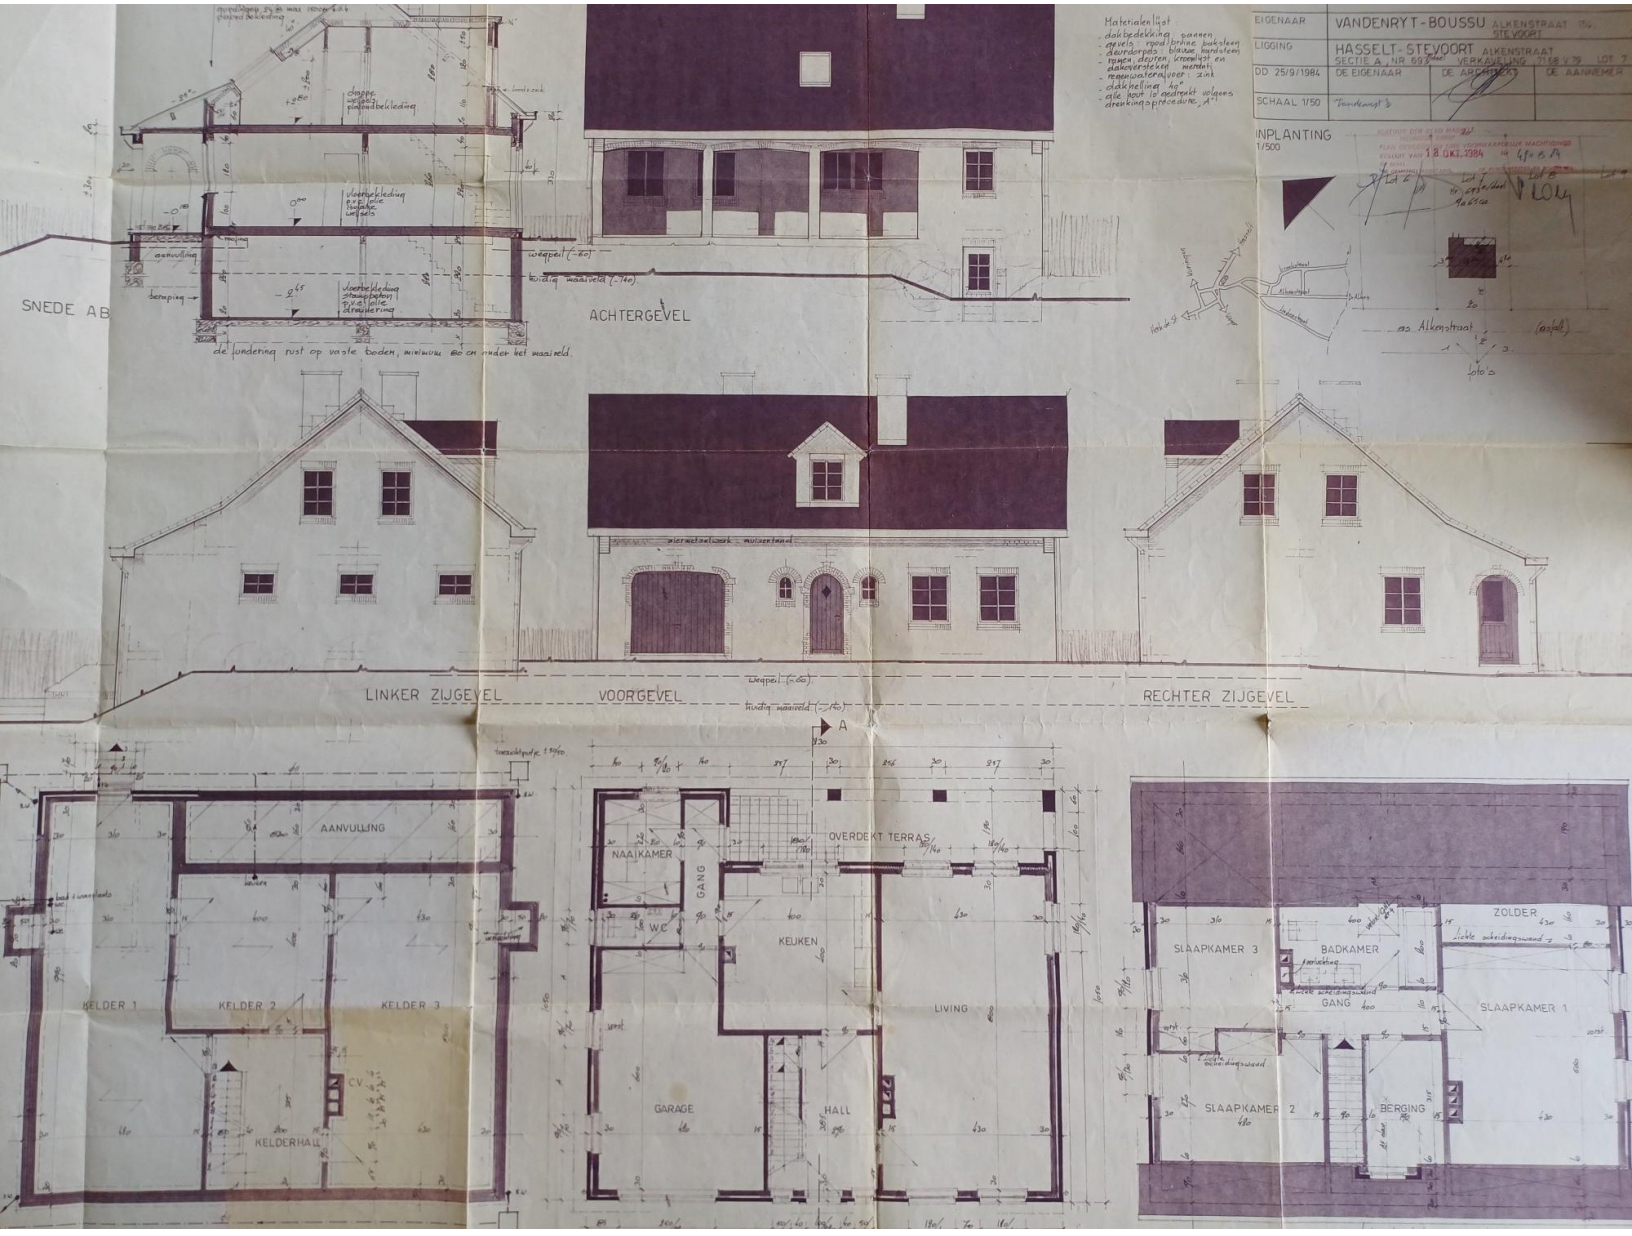
SNEDE AB
ACHTERGEVEL
LINKER ZIJGEVEL
VOORGEVEL
RECHTER ZIJGEVEL
de fundering rust op vaste boden, minimum 60 cm onder het maaiveld.
Materialenlijst
- dakbedekking : pannen
- gevels : rood/bruine baksteen
- deurdorpels : blauwe hardsteen
- ramen, deuren, kroonlijst en dakvoorsteken : meranti
- regenwaterafvoer : zink
- dakhelling : 40°
- alle hout is gedrukt volgens strenking-procedure "A"
EIGENAAR : VANDENRYT-BOUSSU ALKENSTRAAT 154 STEVOORT
LIGGING : HASSELT-STEVOORT ALKENSTRAAT SECTIE A, NR 697 VERKAVELING 1158 x 79 LOT 7
DD 25/9/1984 | DE EIGENAAR | DE ARCHITECT | DE AANNEMER
SCHAAL 1/50 | Tekenlengte 3
INPLANTING 1/500
18 OKT. 1984
Alkenstraat
AANVULLING
KELDER 1
KELDER 2
KELDER 3
KELDERHALL
CV
NAAIKAMER
GANG
WC
KEUKEN
OVERDEKT TERRAS
LIVING
GARAGE
HALL
SLAAPKAMER 3
BADKAMER
ZOLDER
SLAAPKAMER 1
SLAAPKAMER 2
BERGING