



GEMEENTE	ZONHOVEN	DOSSIER 209.76
GROND	Zavelstraat Sectie B Nr 412 <sup>a</sup> , 413 <sup>b</sup> deel	SCHAAL 1/50
EIGENAAR	Mr & Mevr SAENEN BRUINSTRAT 5 ZONHOVEN	
HANDTEKENING	EIGENAAR <i>[Signature]</i>	DATUM 24-2-76
	AANNEMER	BLAD 1
	ARCHITEKT <i>[Signature]</i>	Decoutere J P Heuveneinde 53 ZONHOVEN




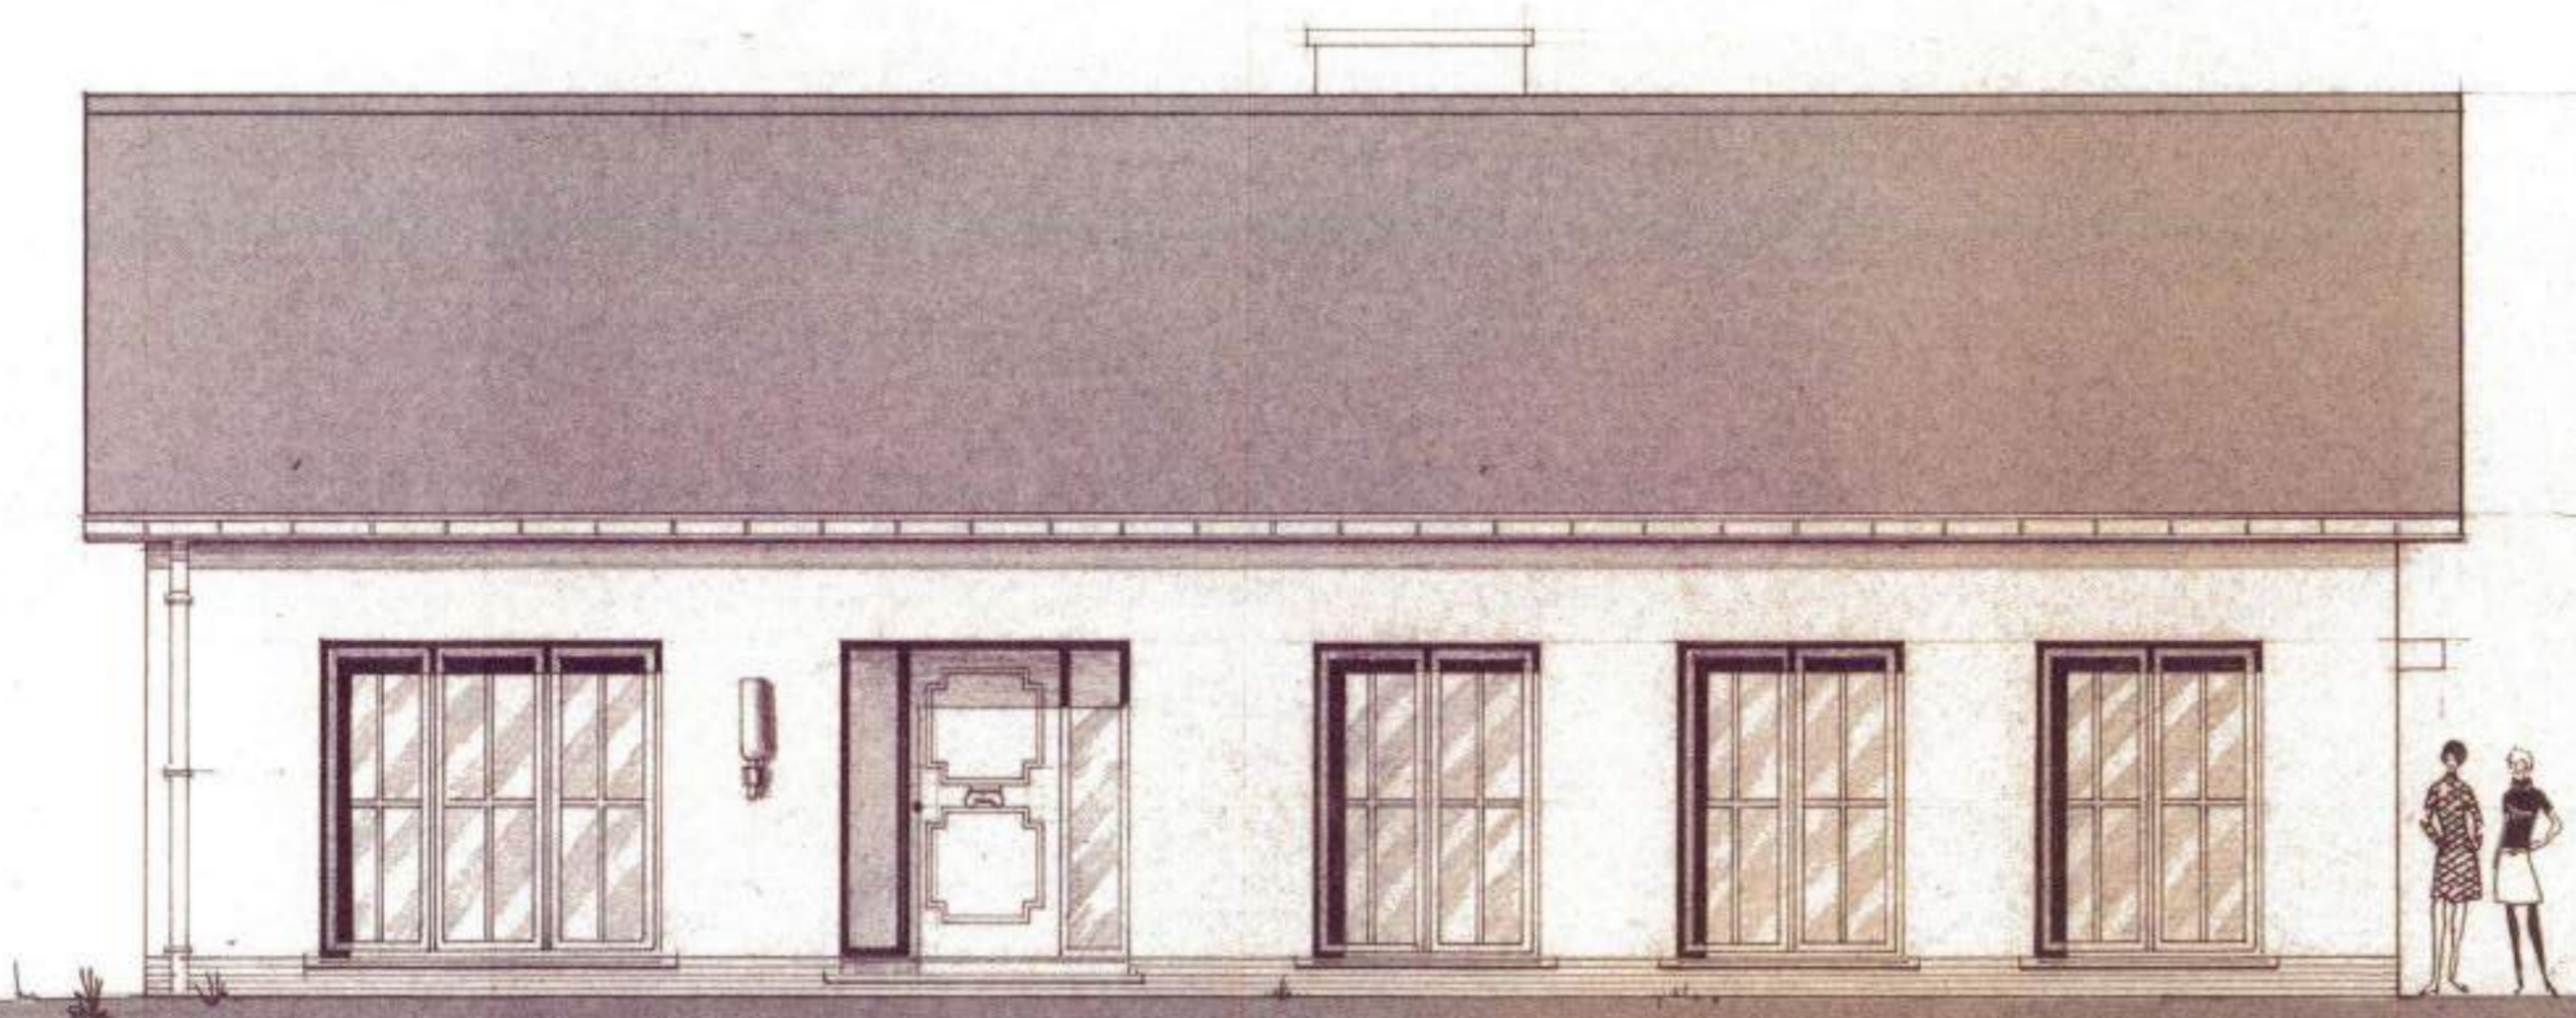


VOORGEVEL

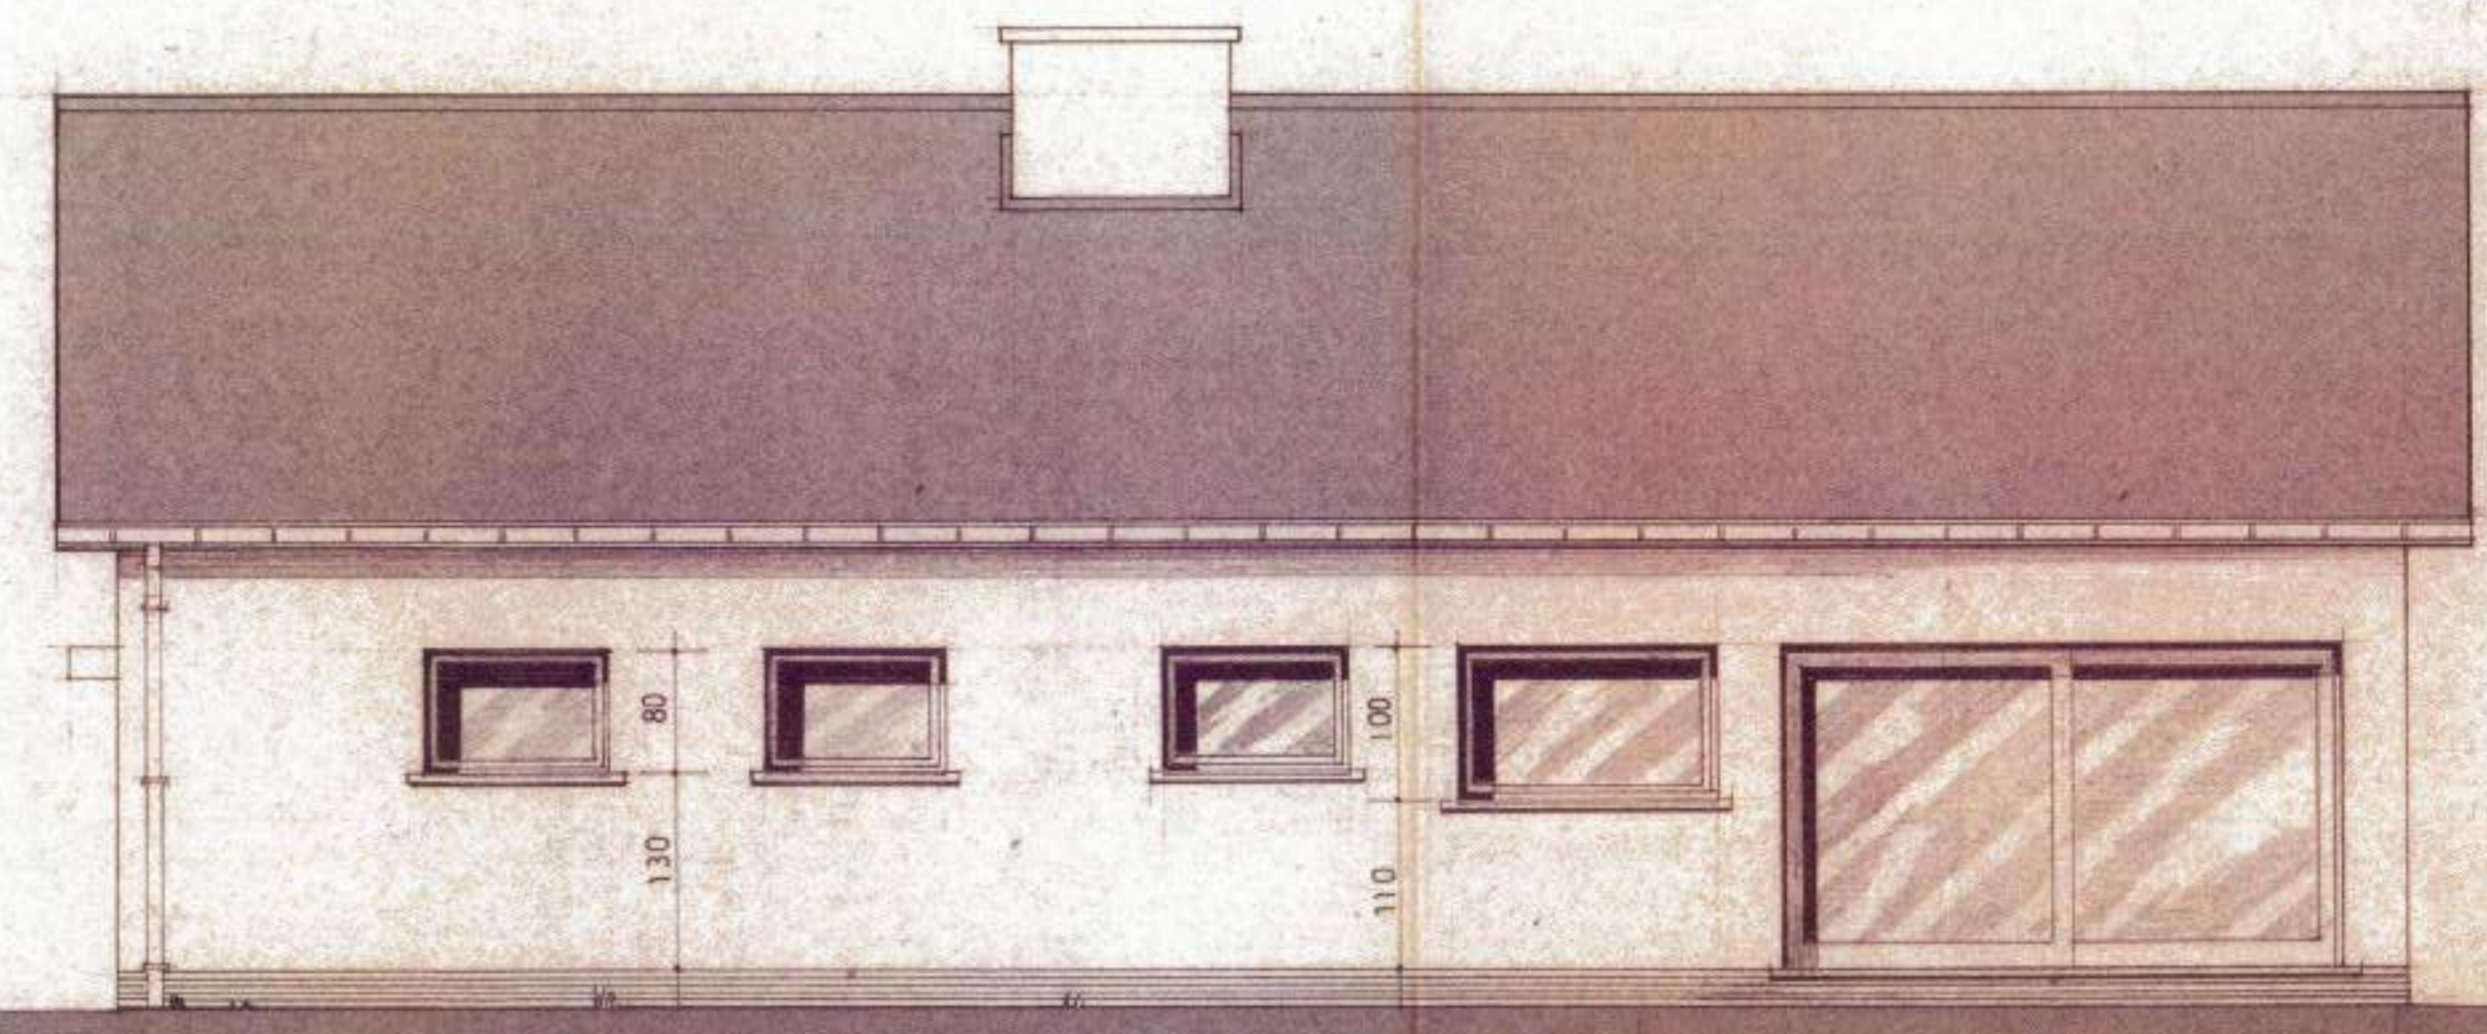


ACHTERGEVEL

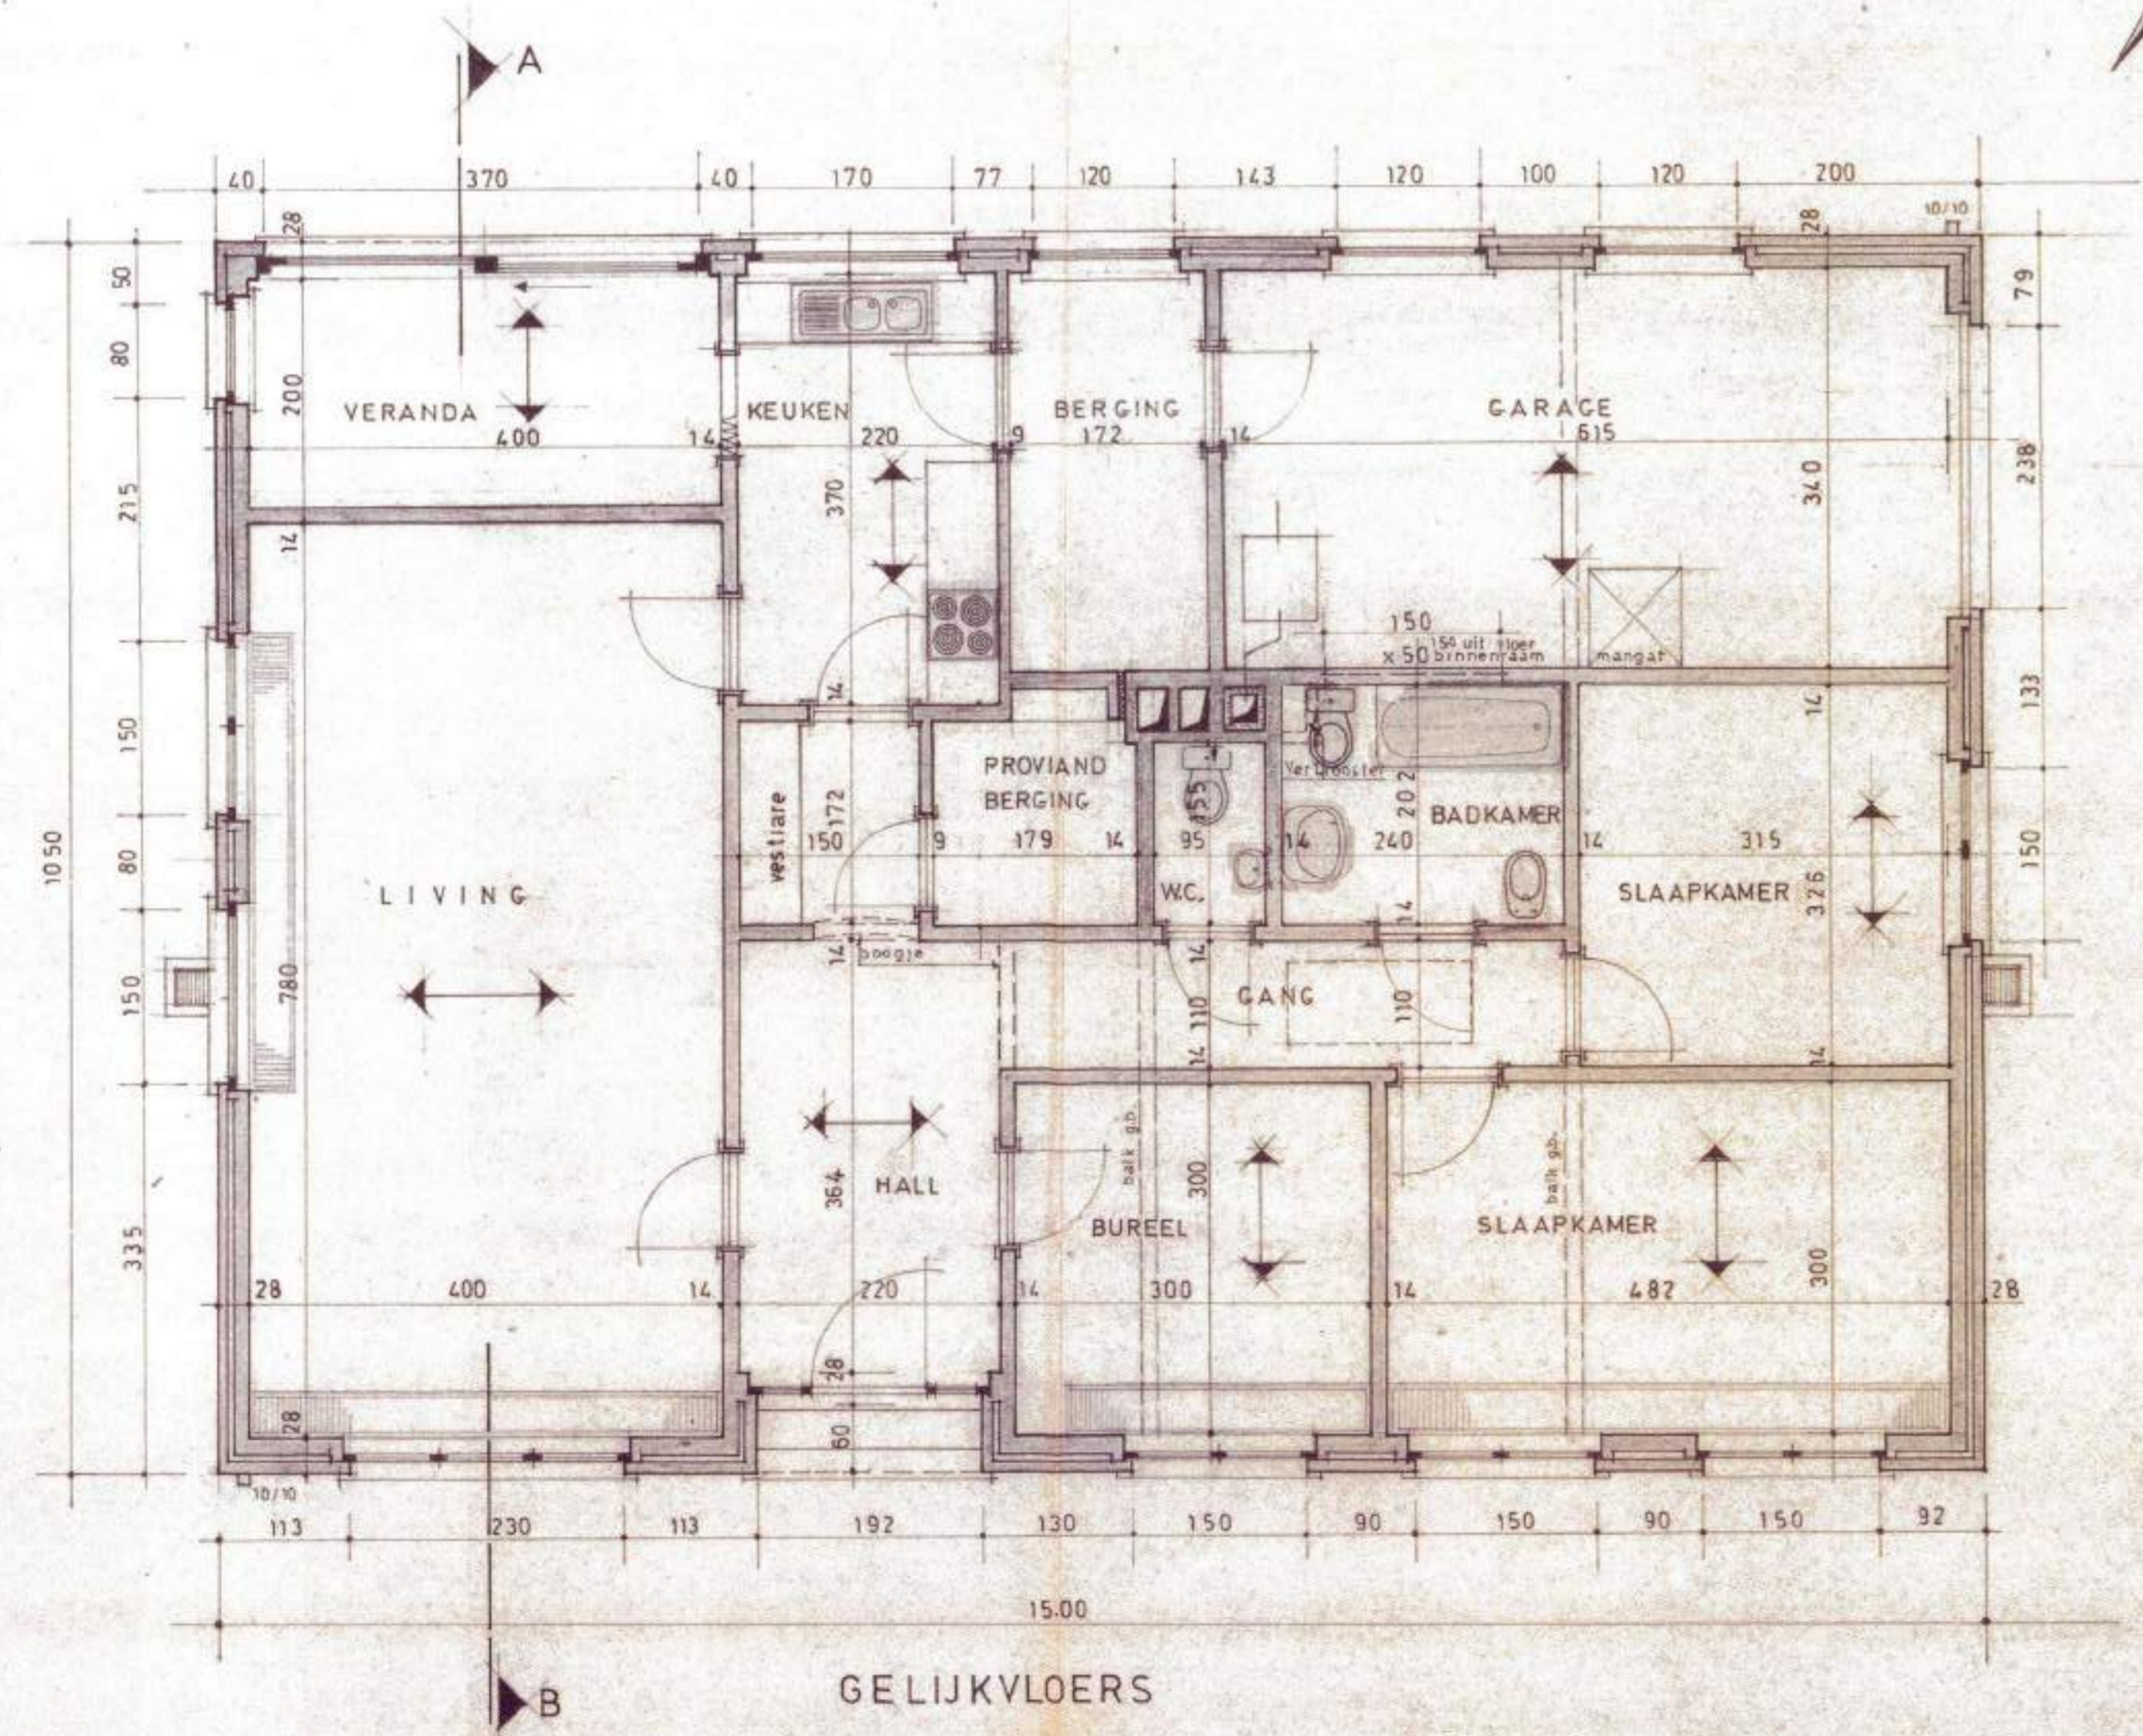

GELIJKVLOERS

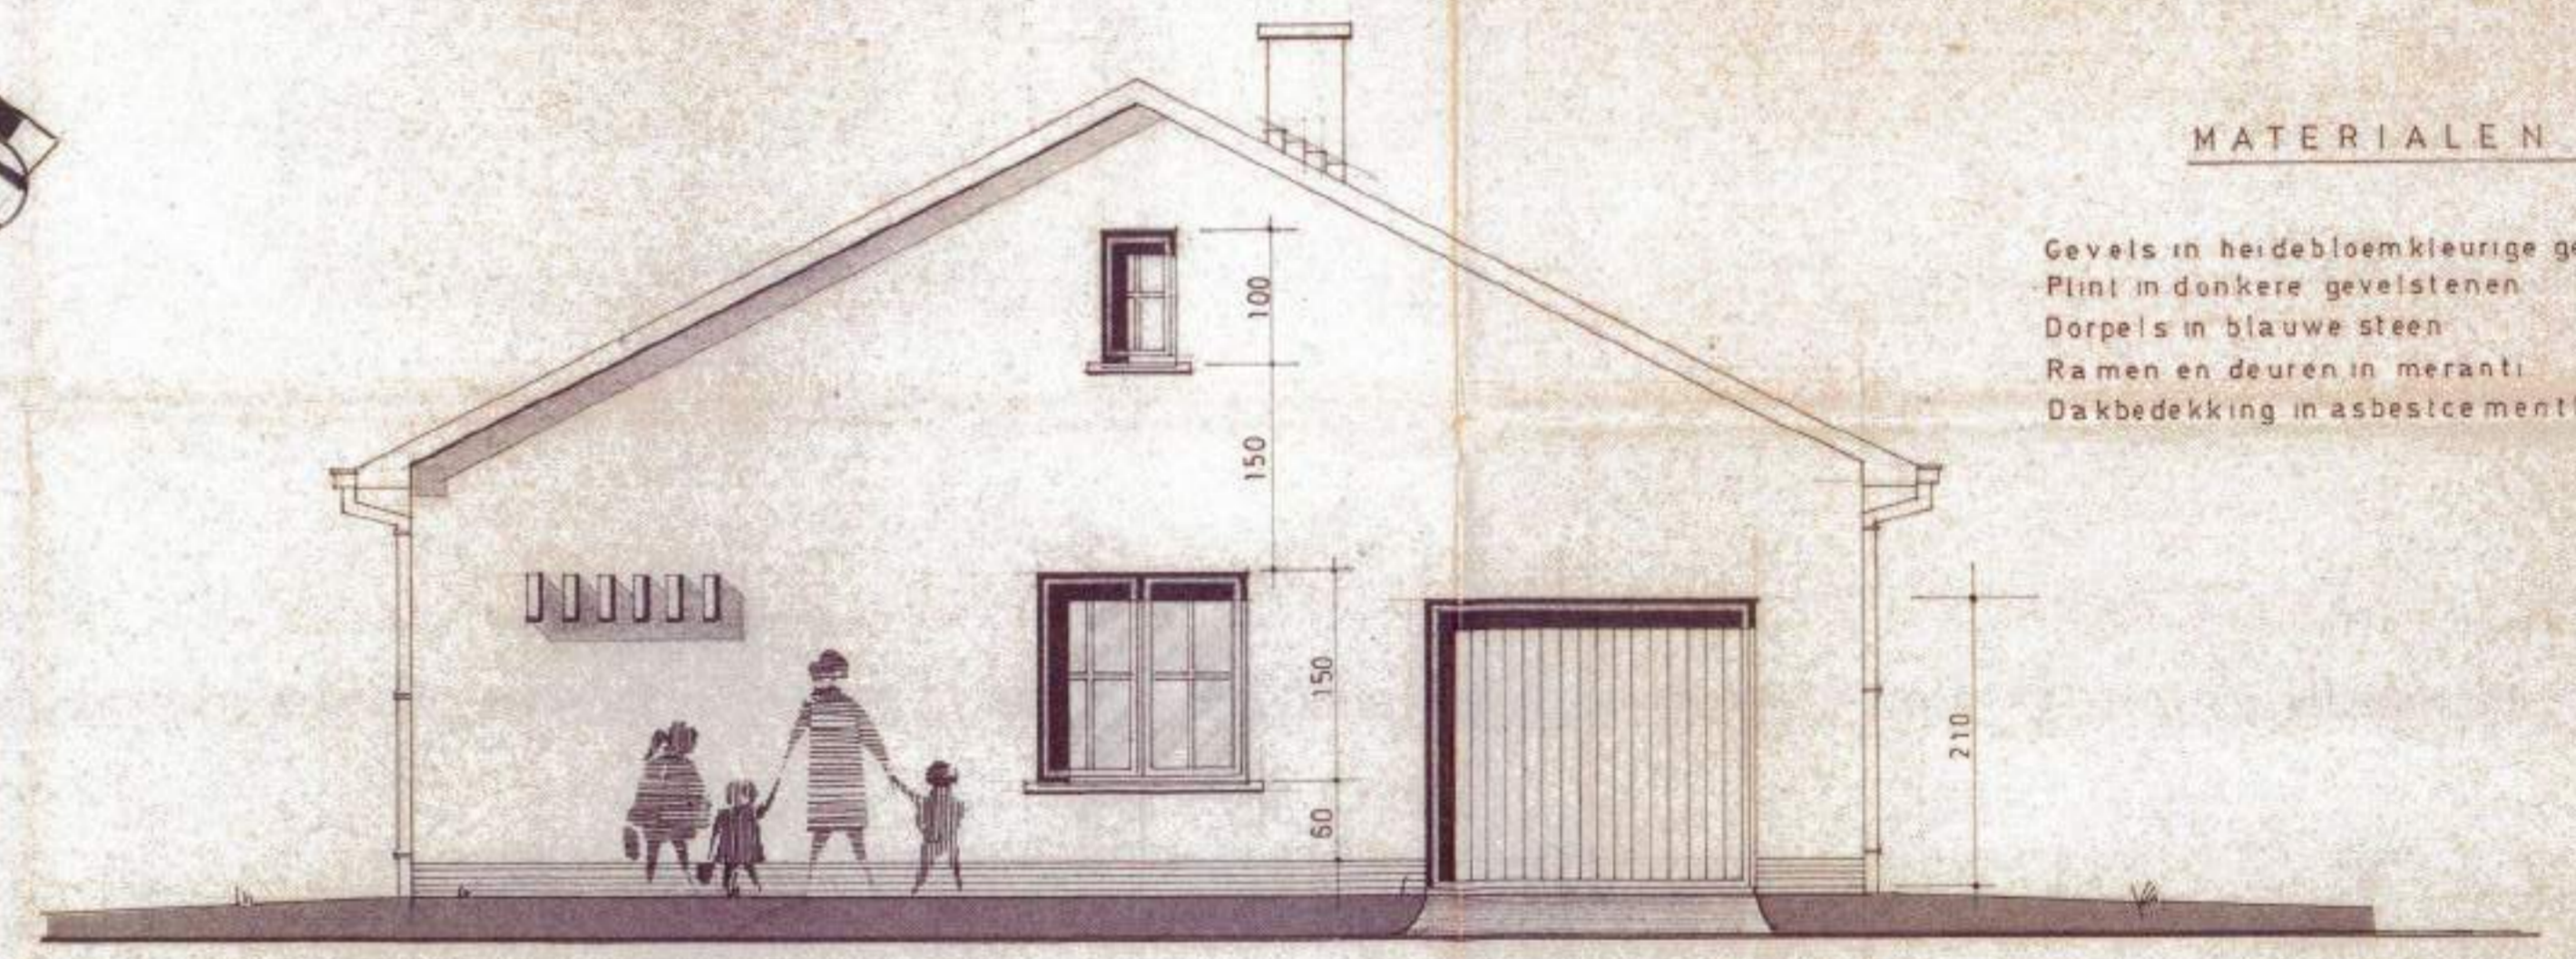

ZIJGEVEL RECHTS

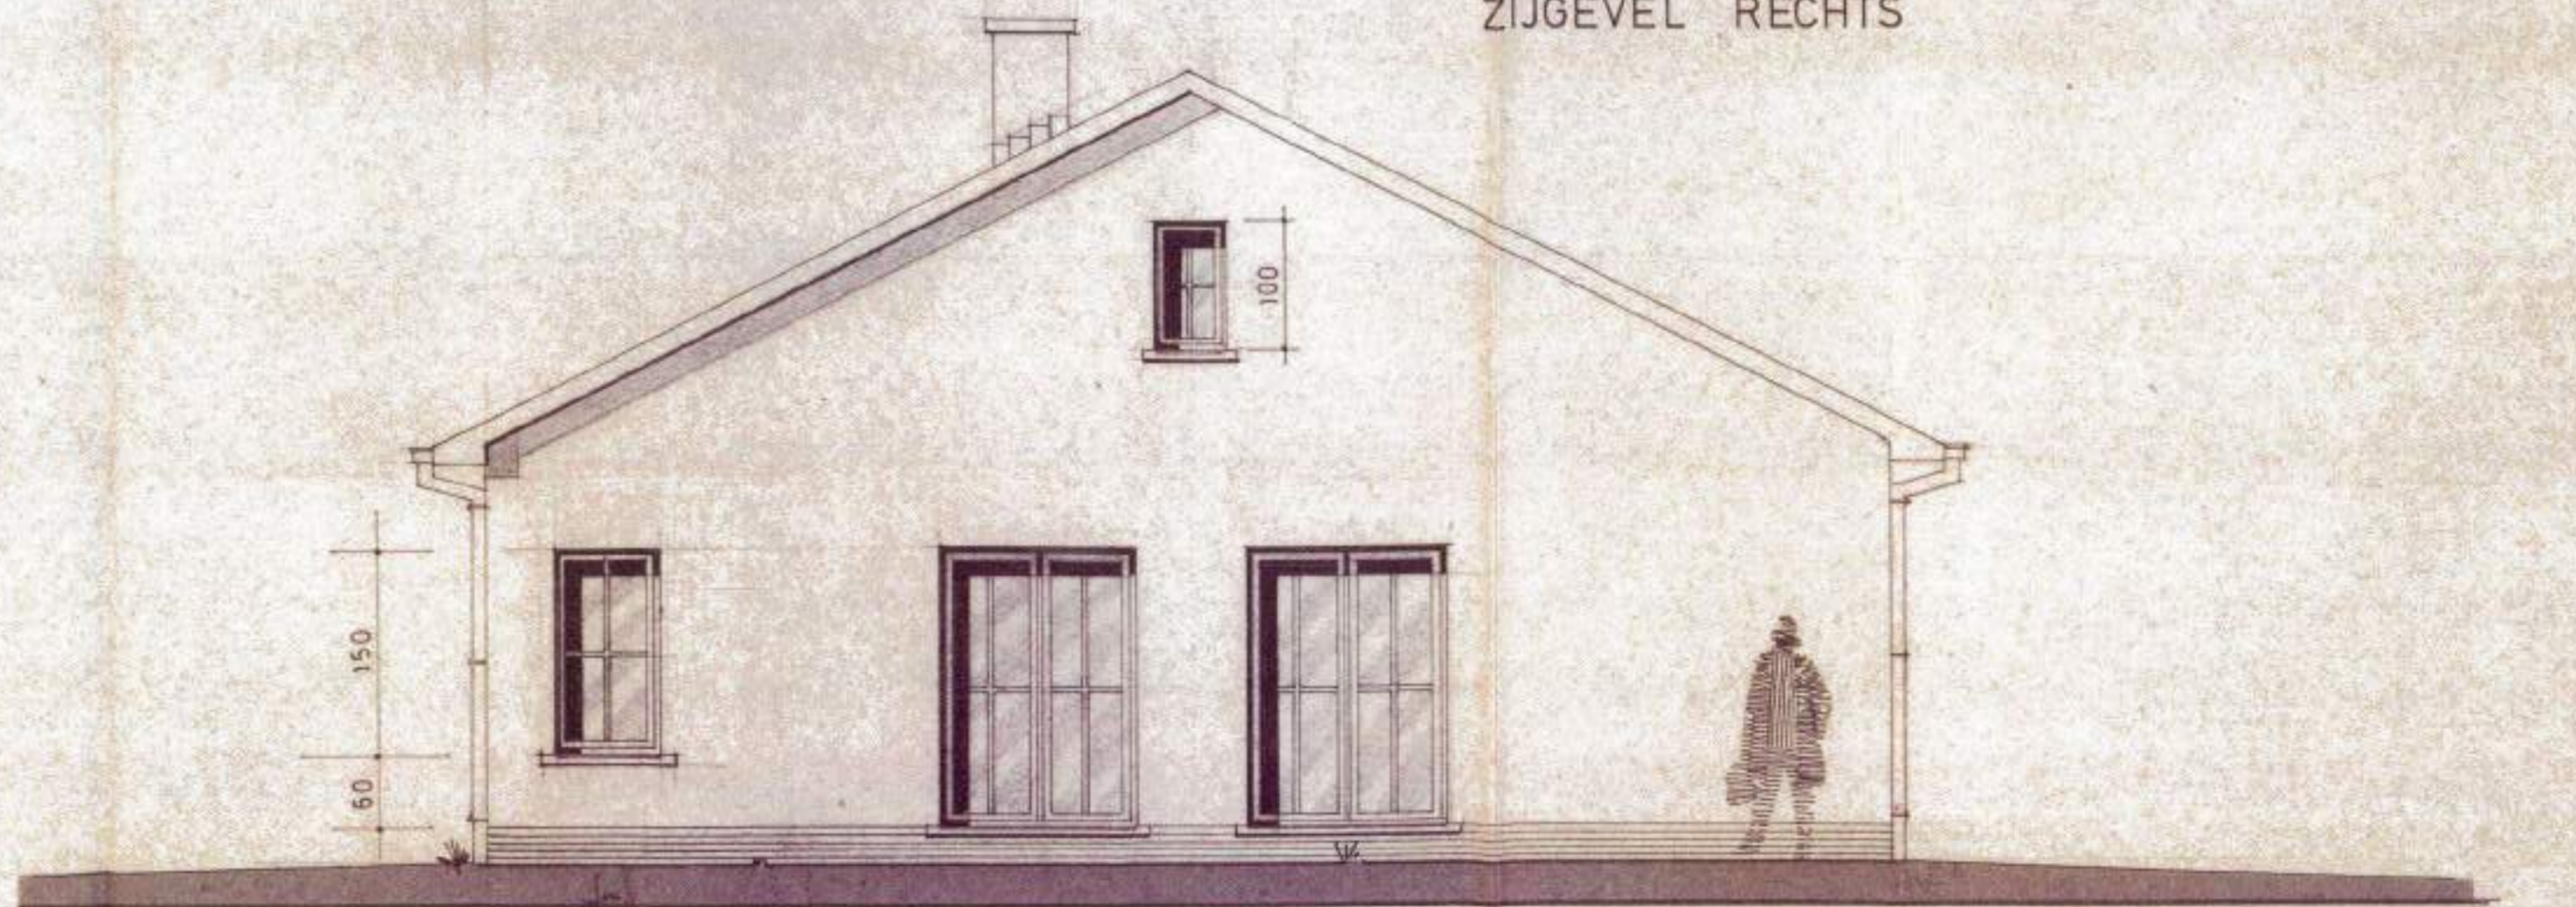

ZIJGEVEL LINKS

MATERIALEN

Gevels in heidebloemkleurige gevelstenen  
 Plint in donkere gevelstenen  
 Dorpels in blauwe steen  
 Ramen en deuren in meranti  
 Dakbedekking in asbestcementleien

GEMEENTE	ZONHOVEN	DOSSIER 209.7
GROND	Zavelstraat Sectie B Nr 412e/413bdeelt	SCHAAL 1/50
EIGENAAR	Mr & Mevr SAENEN BRUINSTRAT 5 ZONHOVEN	
HANDTEKENING	EIGENAAR <i>RS</i>	DATUM: 24-2-76
	AANNEMER	BLAD 2
	ARCHITECT <i>Jacob</i>	Decoutere JP Heuveneinde 53 ZONHOVEN