






voorgevel schaal 1:50

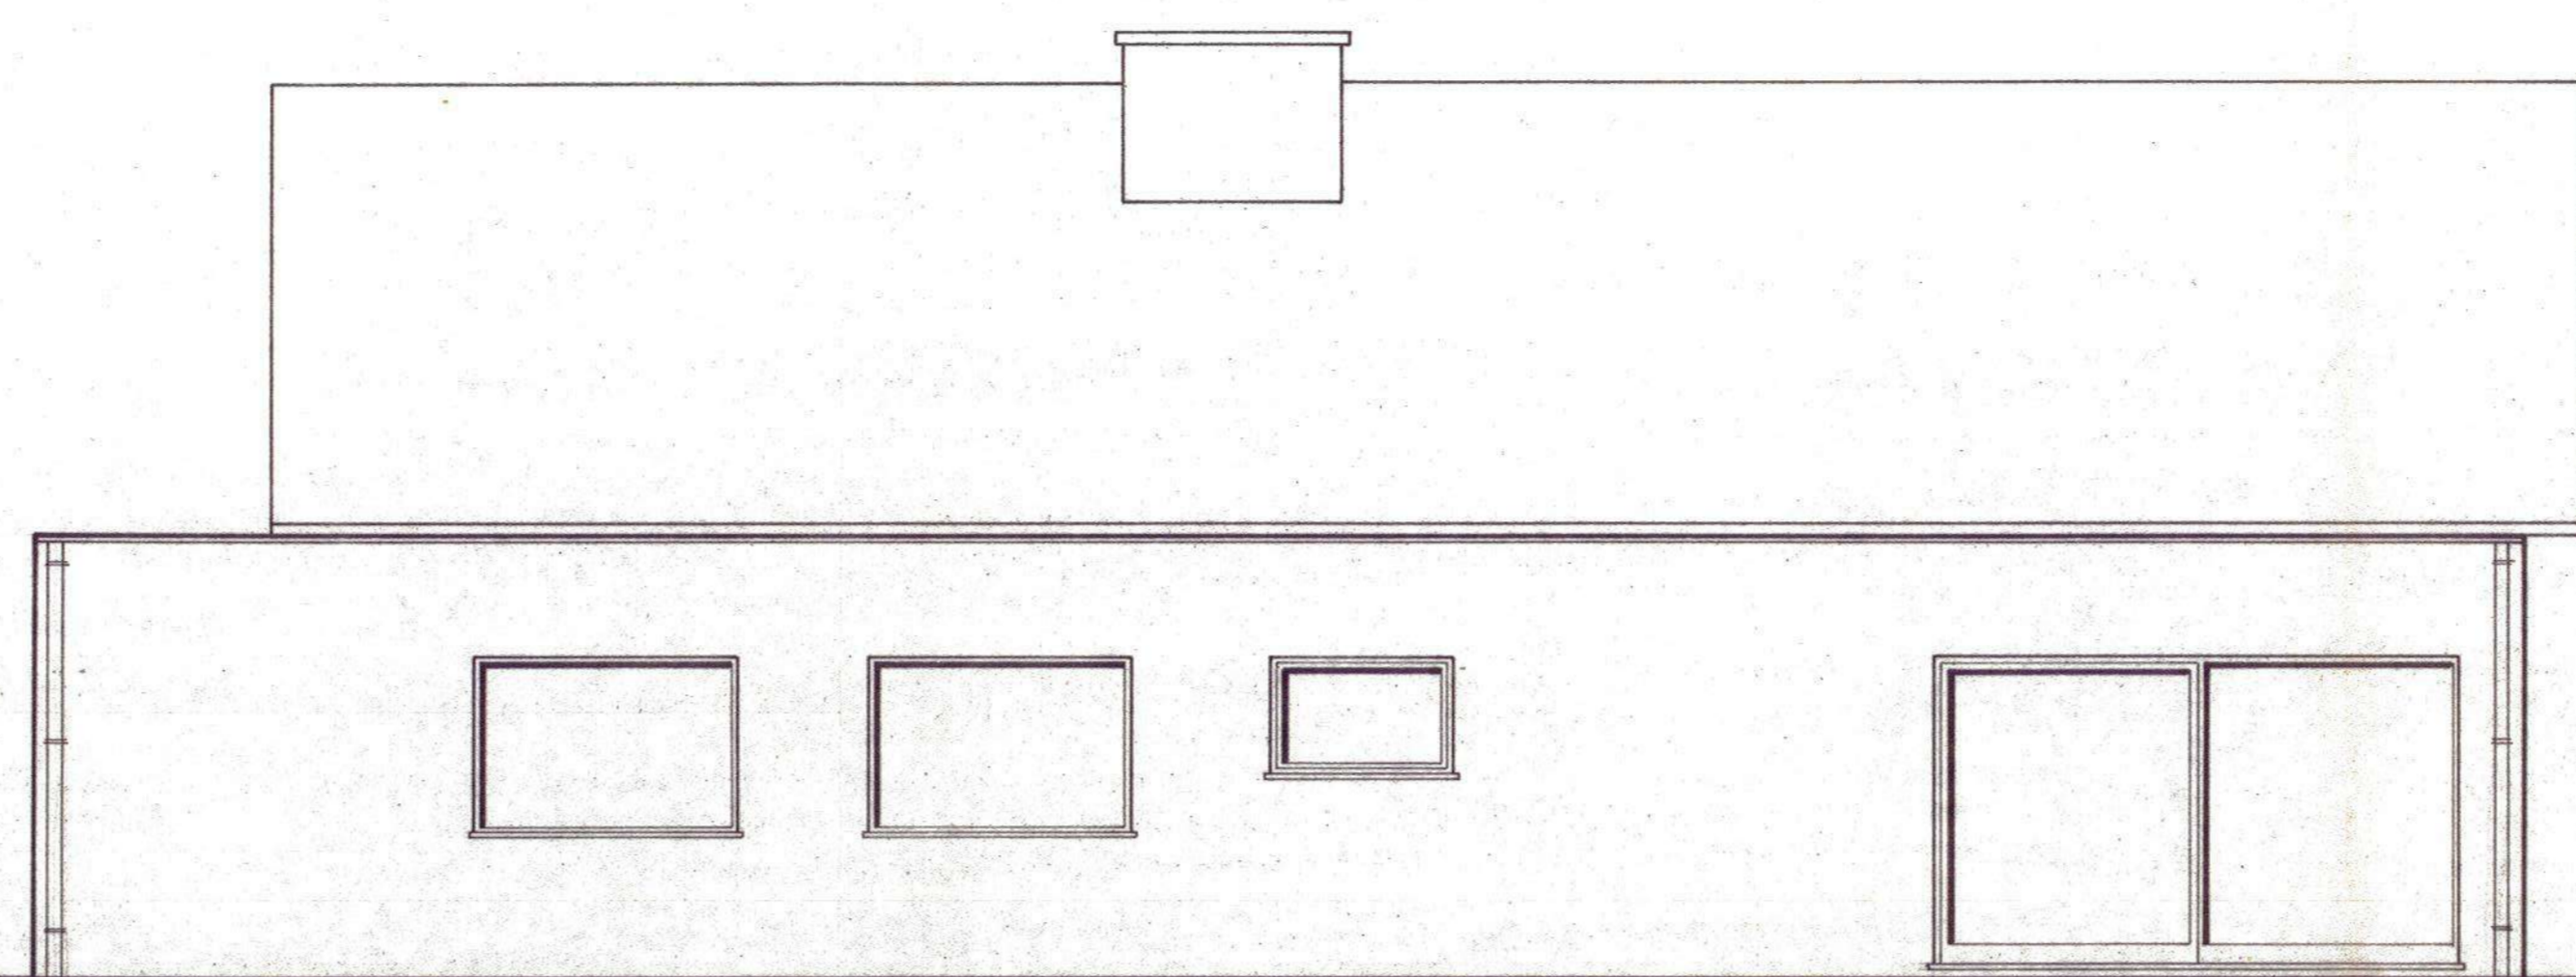


nieuwe achtergevel schaal 1:50

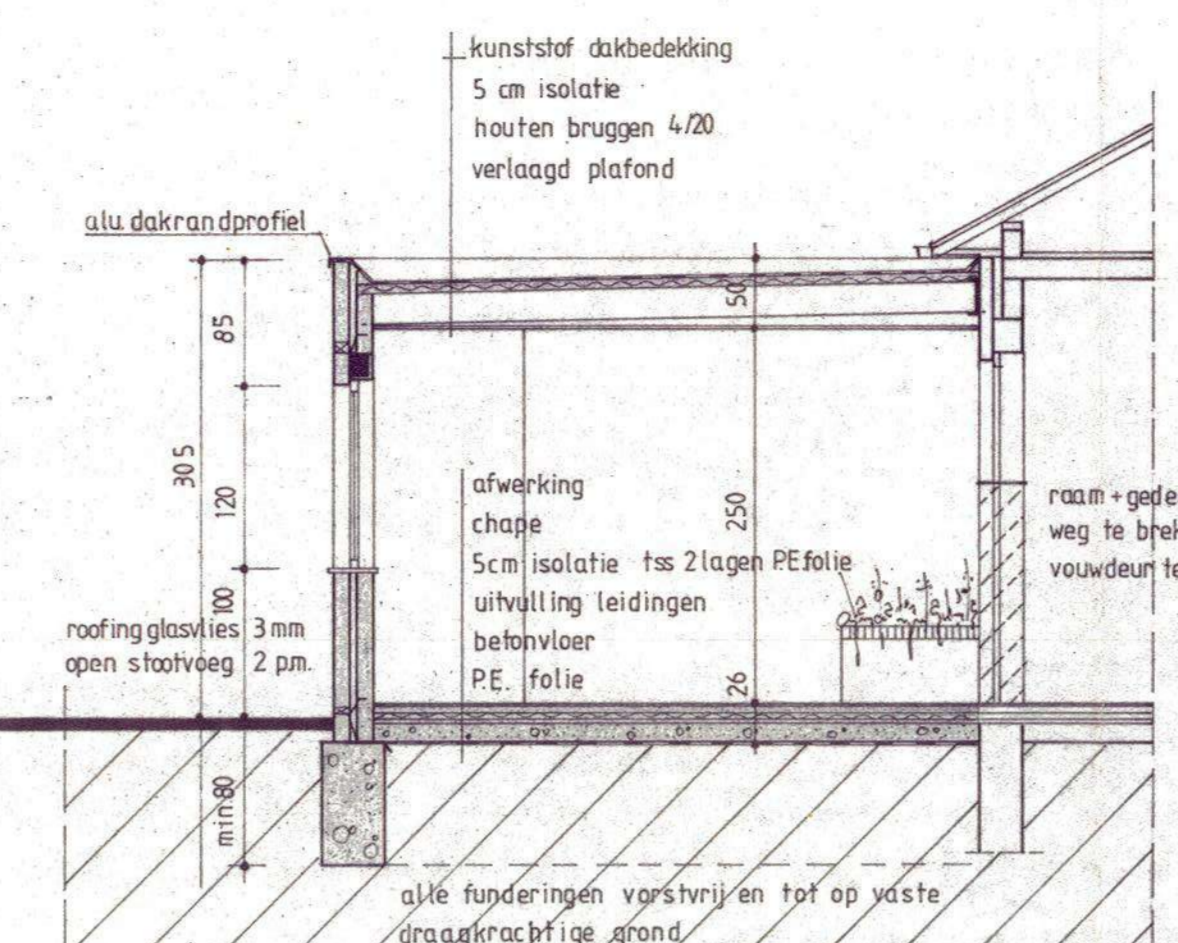


doorsnede ab sch. 1:50

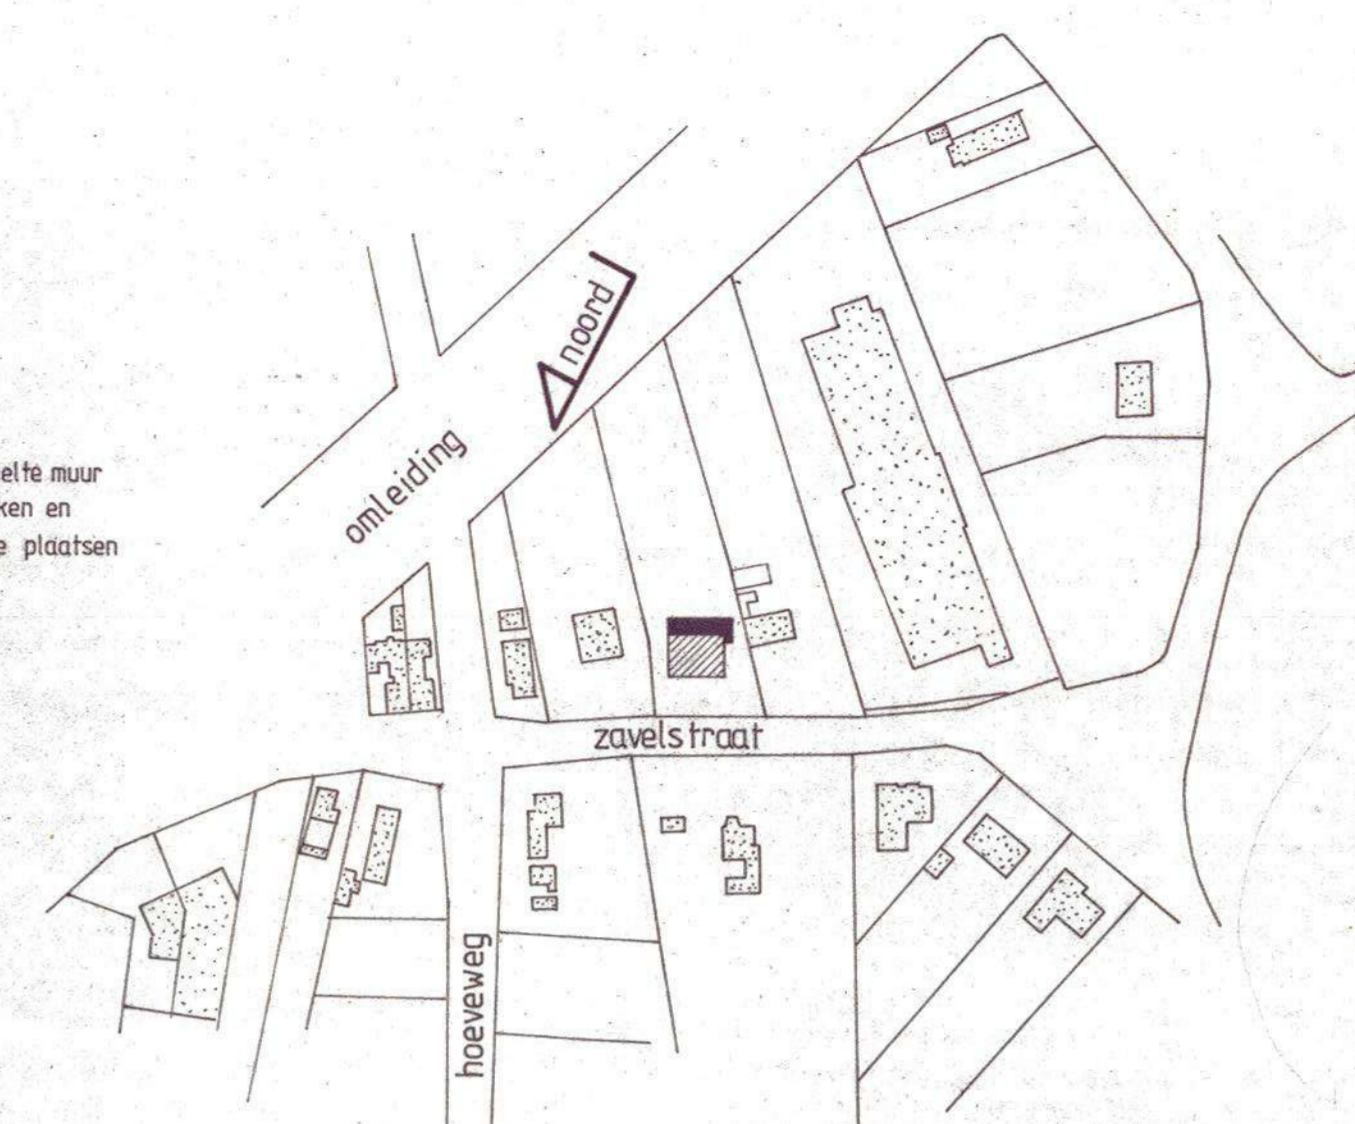

situatie sch. 1:2000

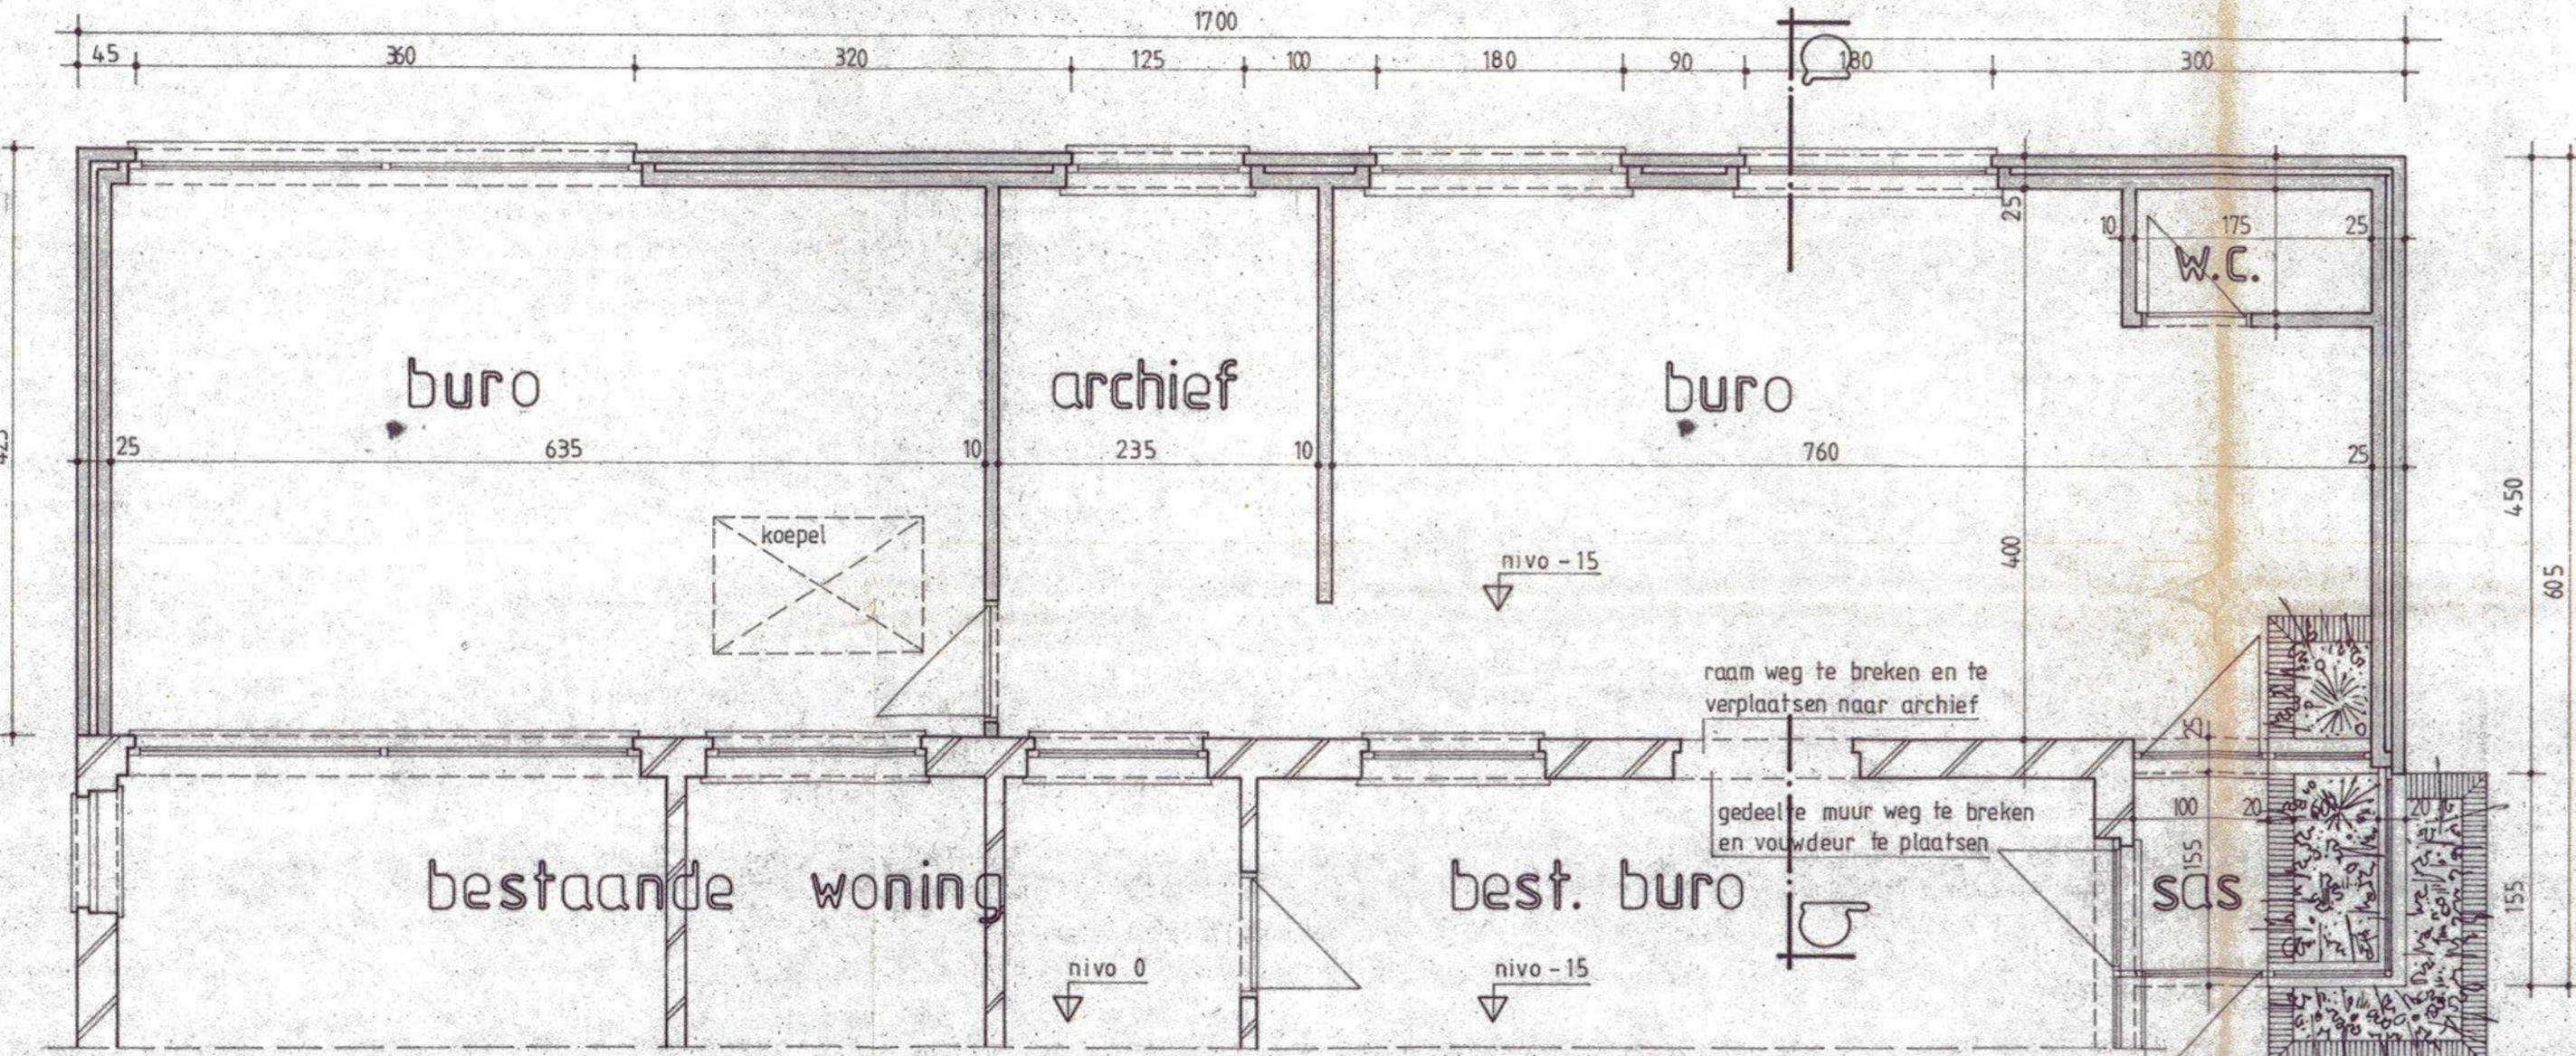


grondplan schaal 1:50

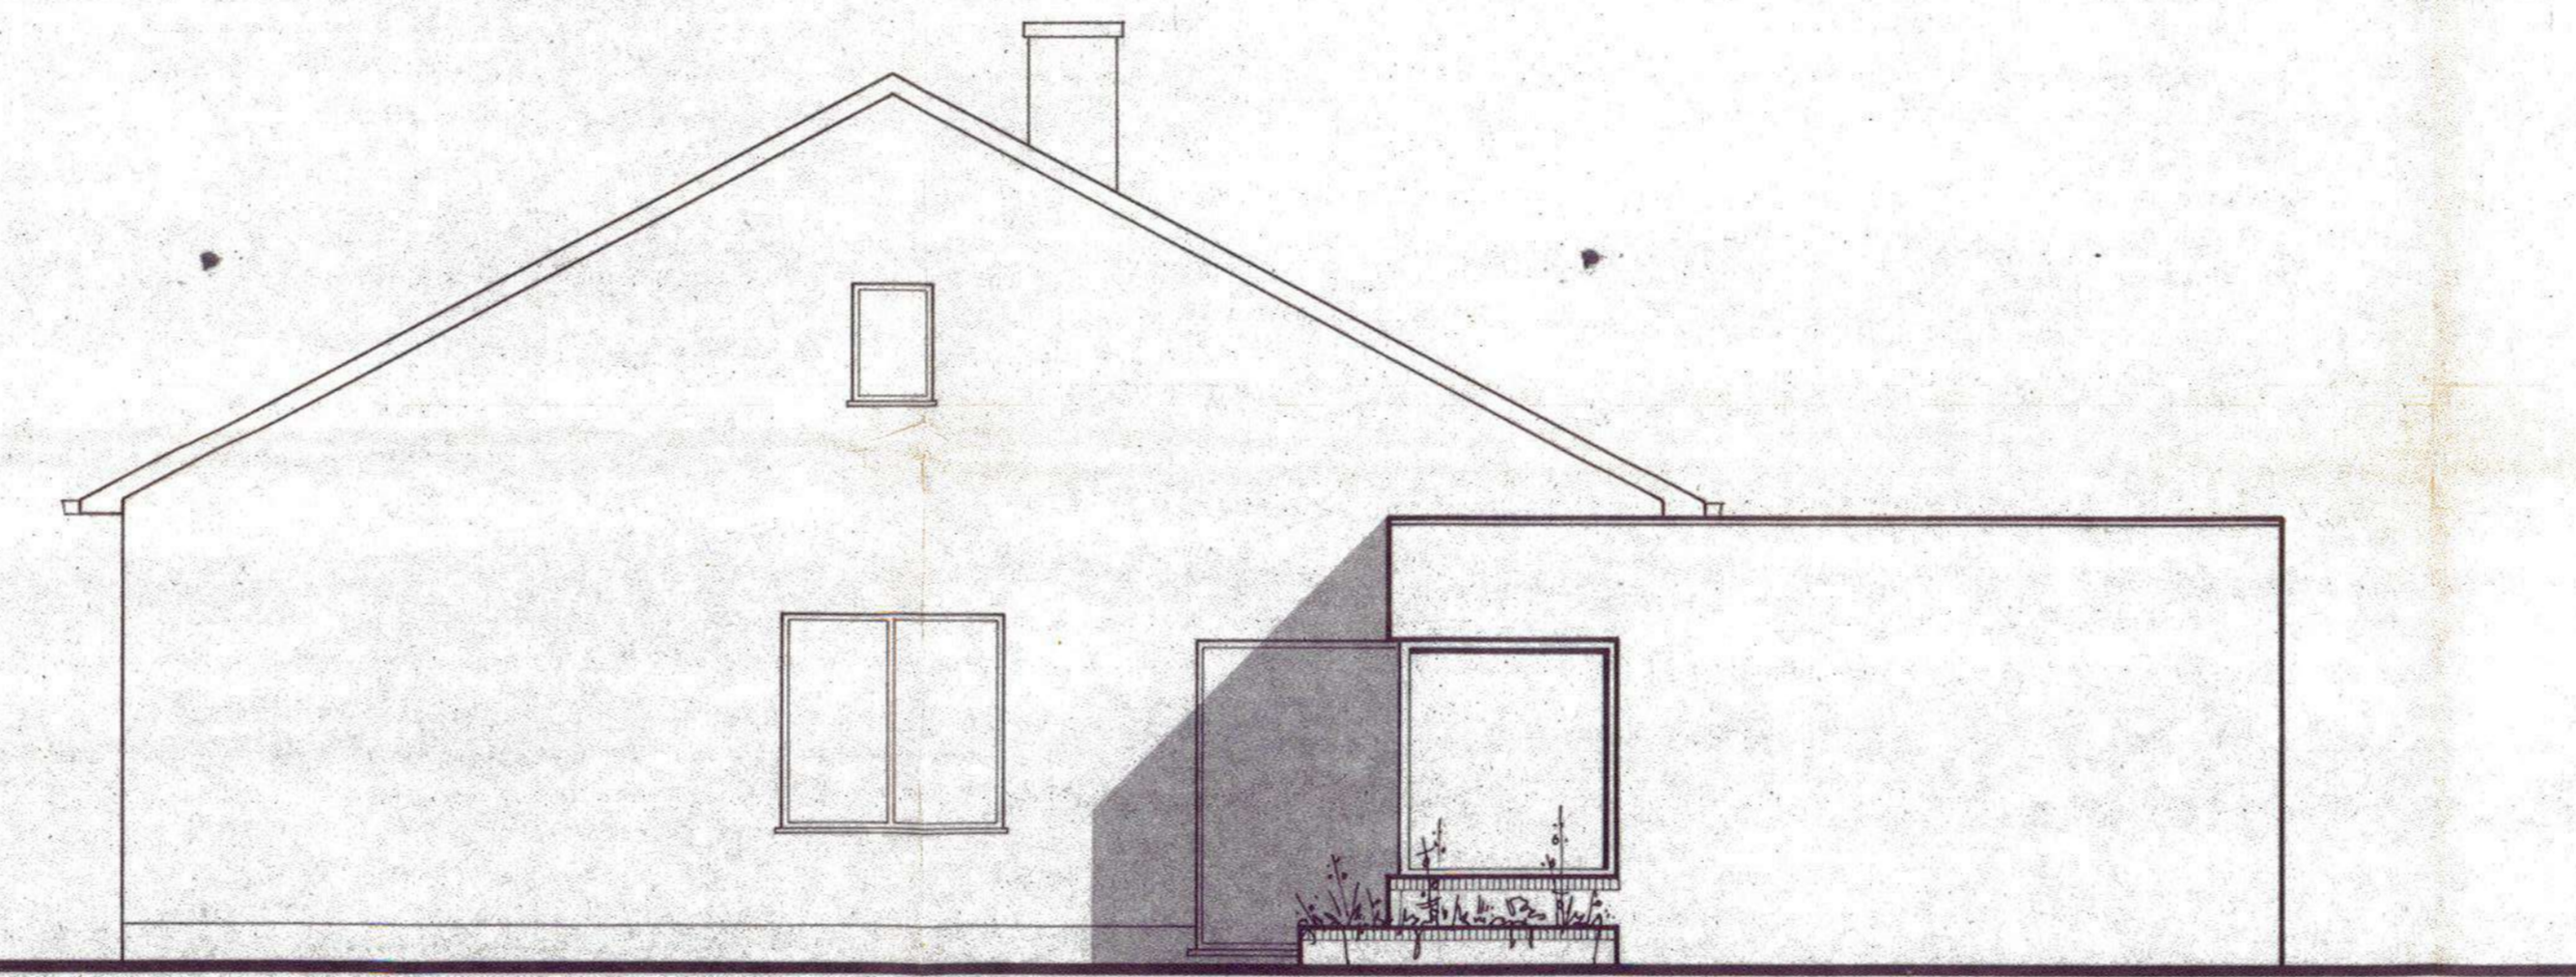


nieuwe zijgevel rechts schaal 1:50

materialen


- beerse baksteen idem best woning
- houten ramen en deur
- alu dakrandprofiel
- pvc afvoerbuizen

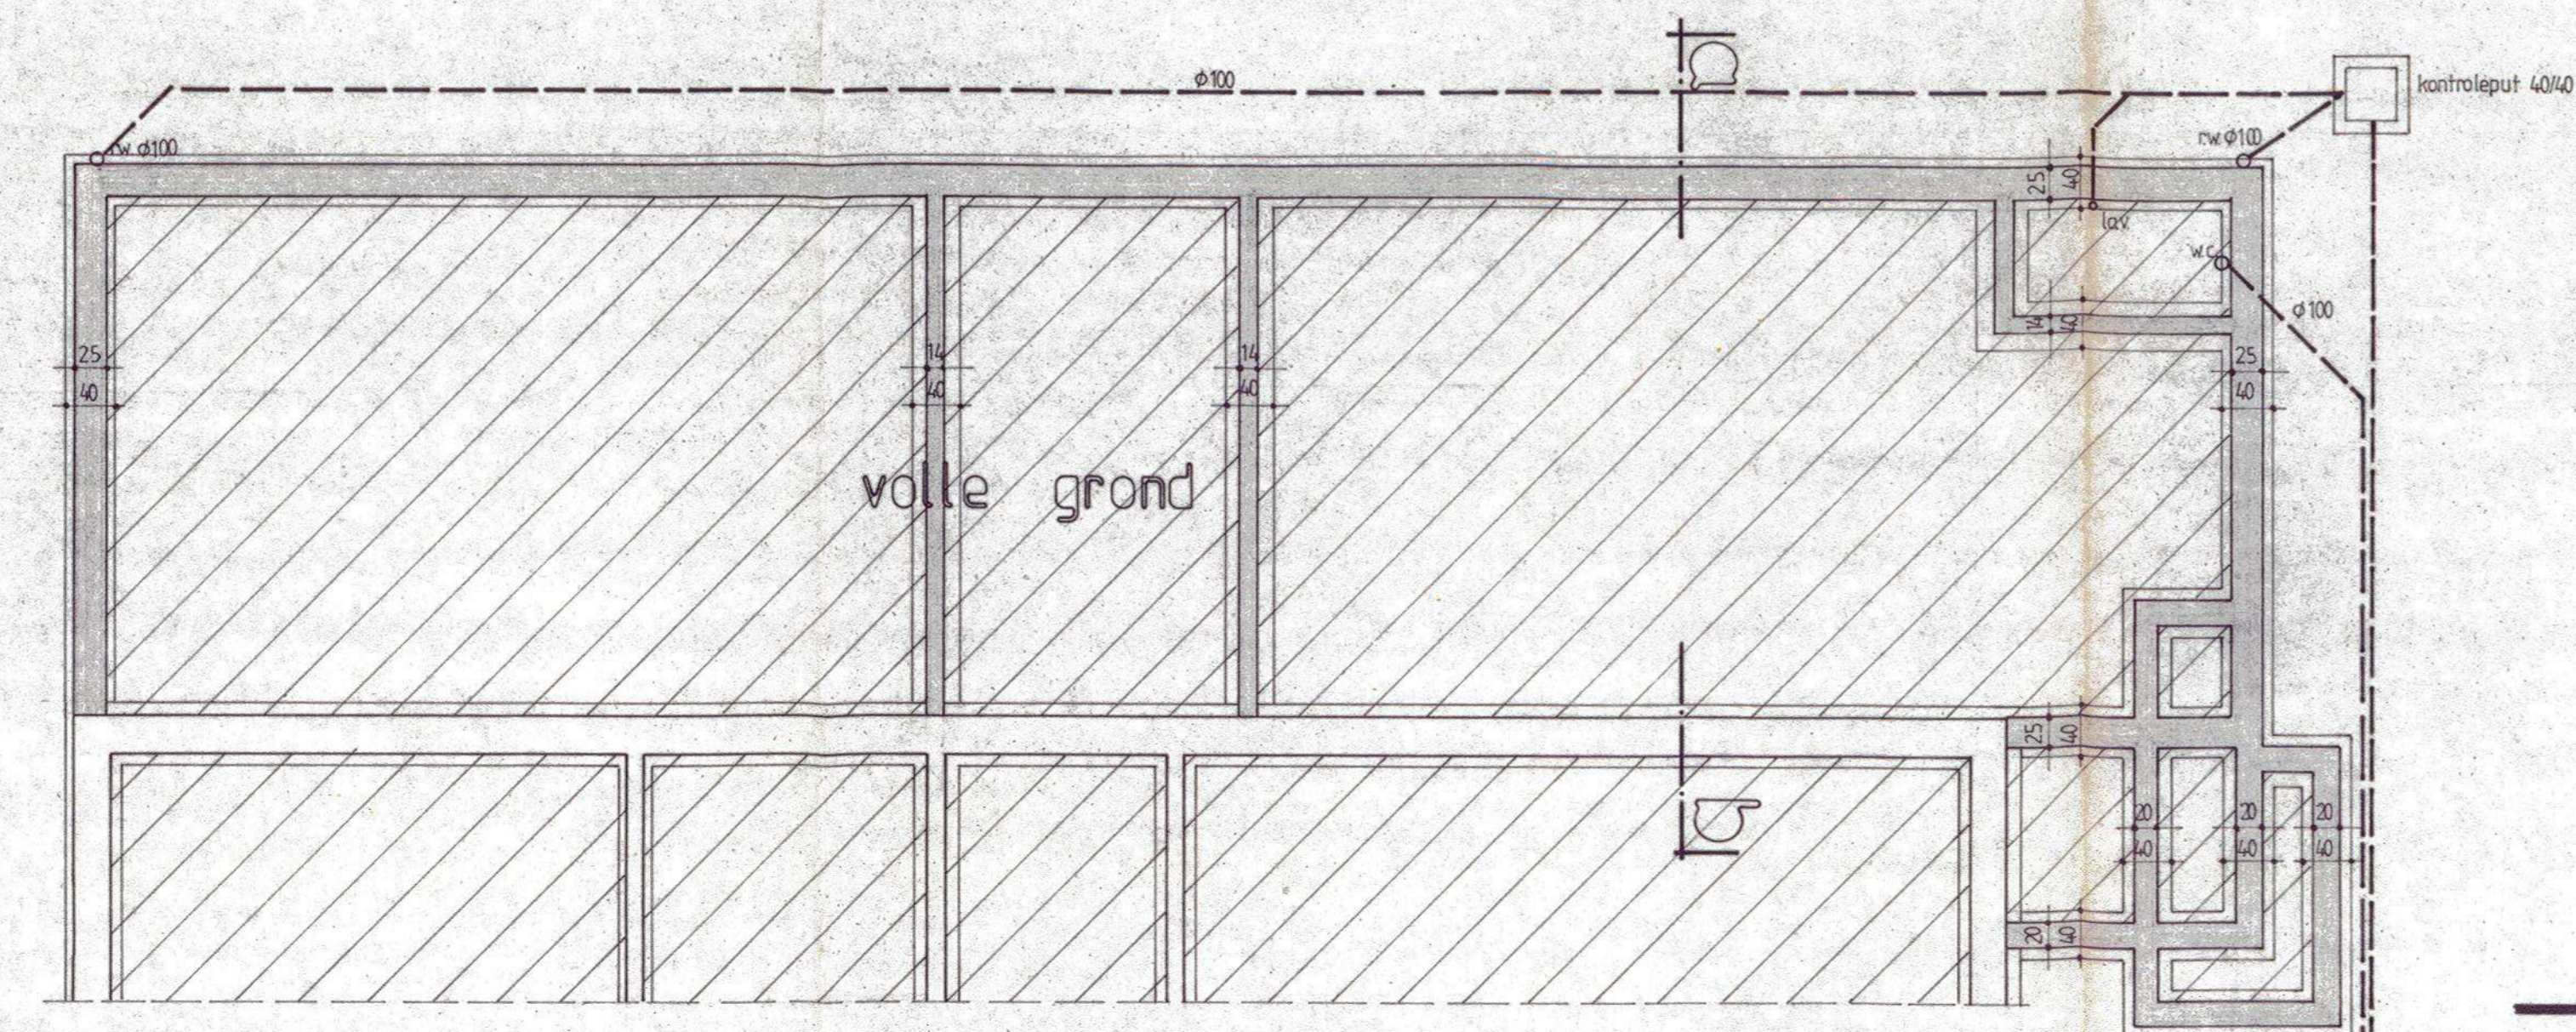

funderings- en rioleringsplan sch. 1:50

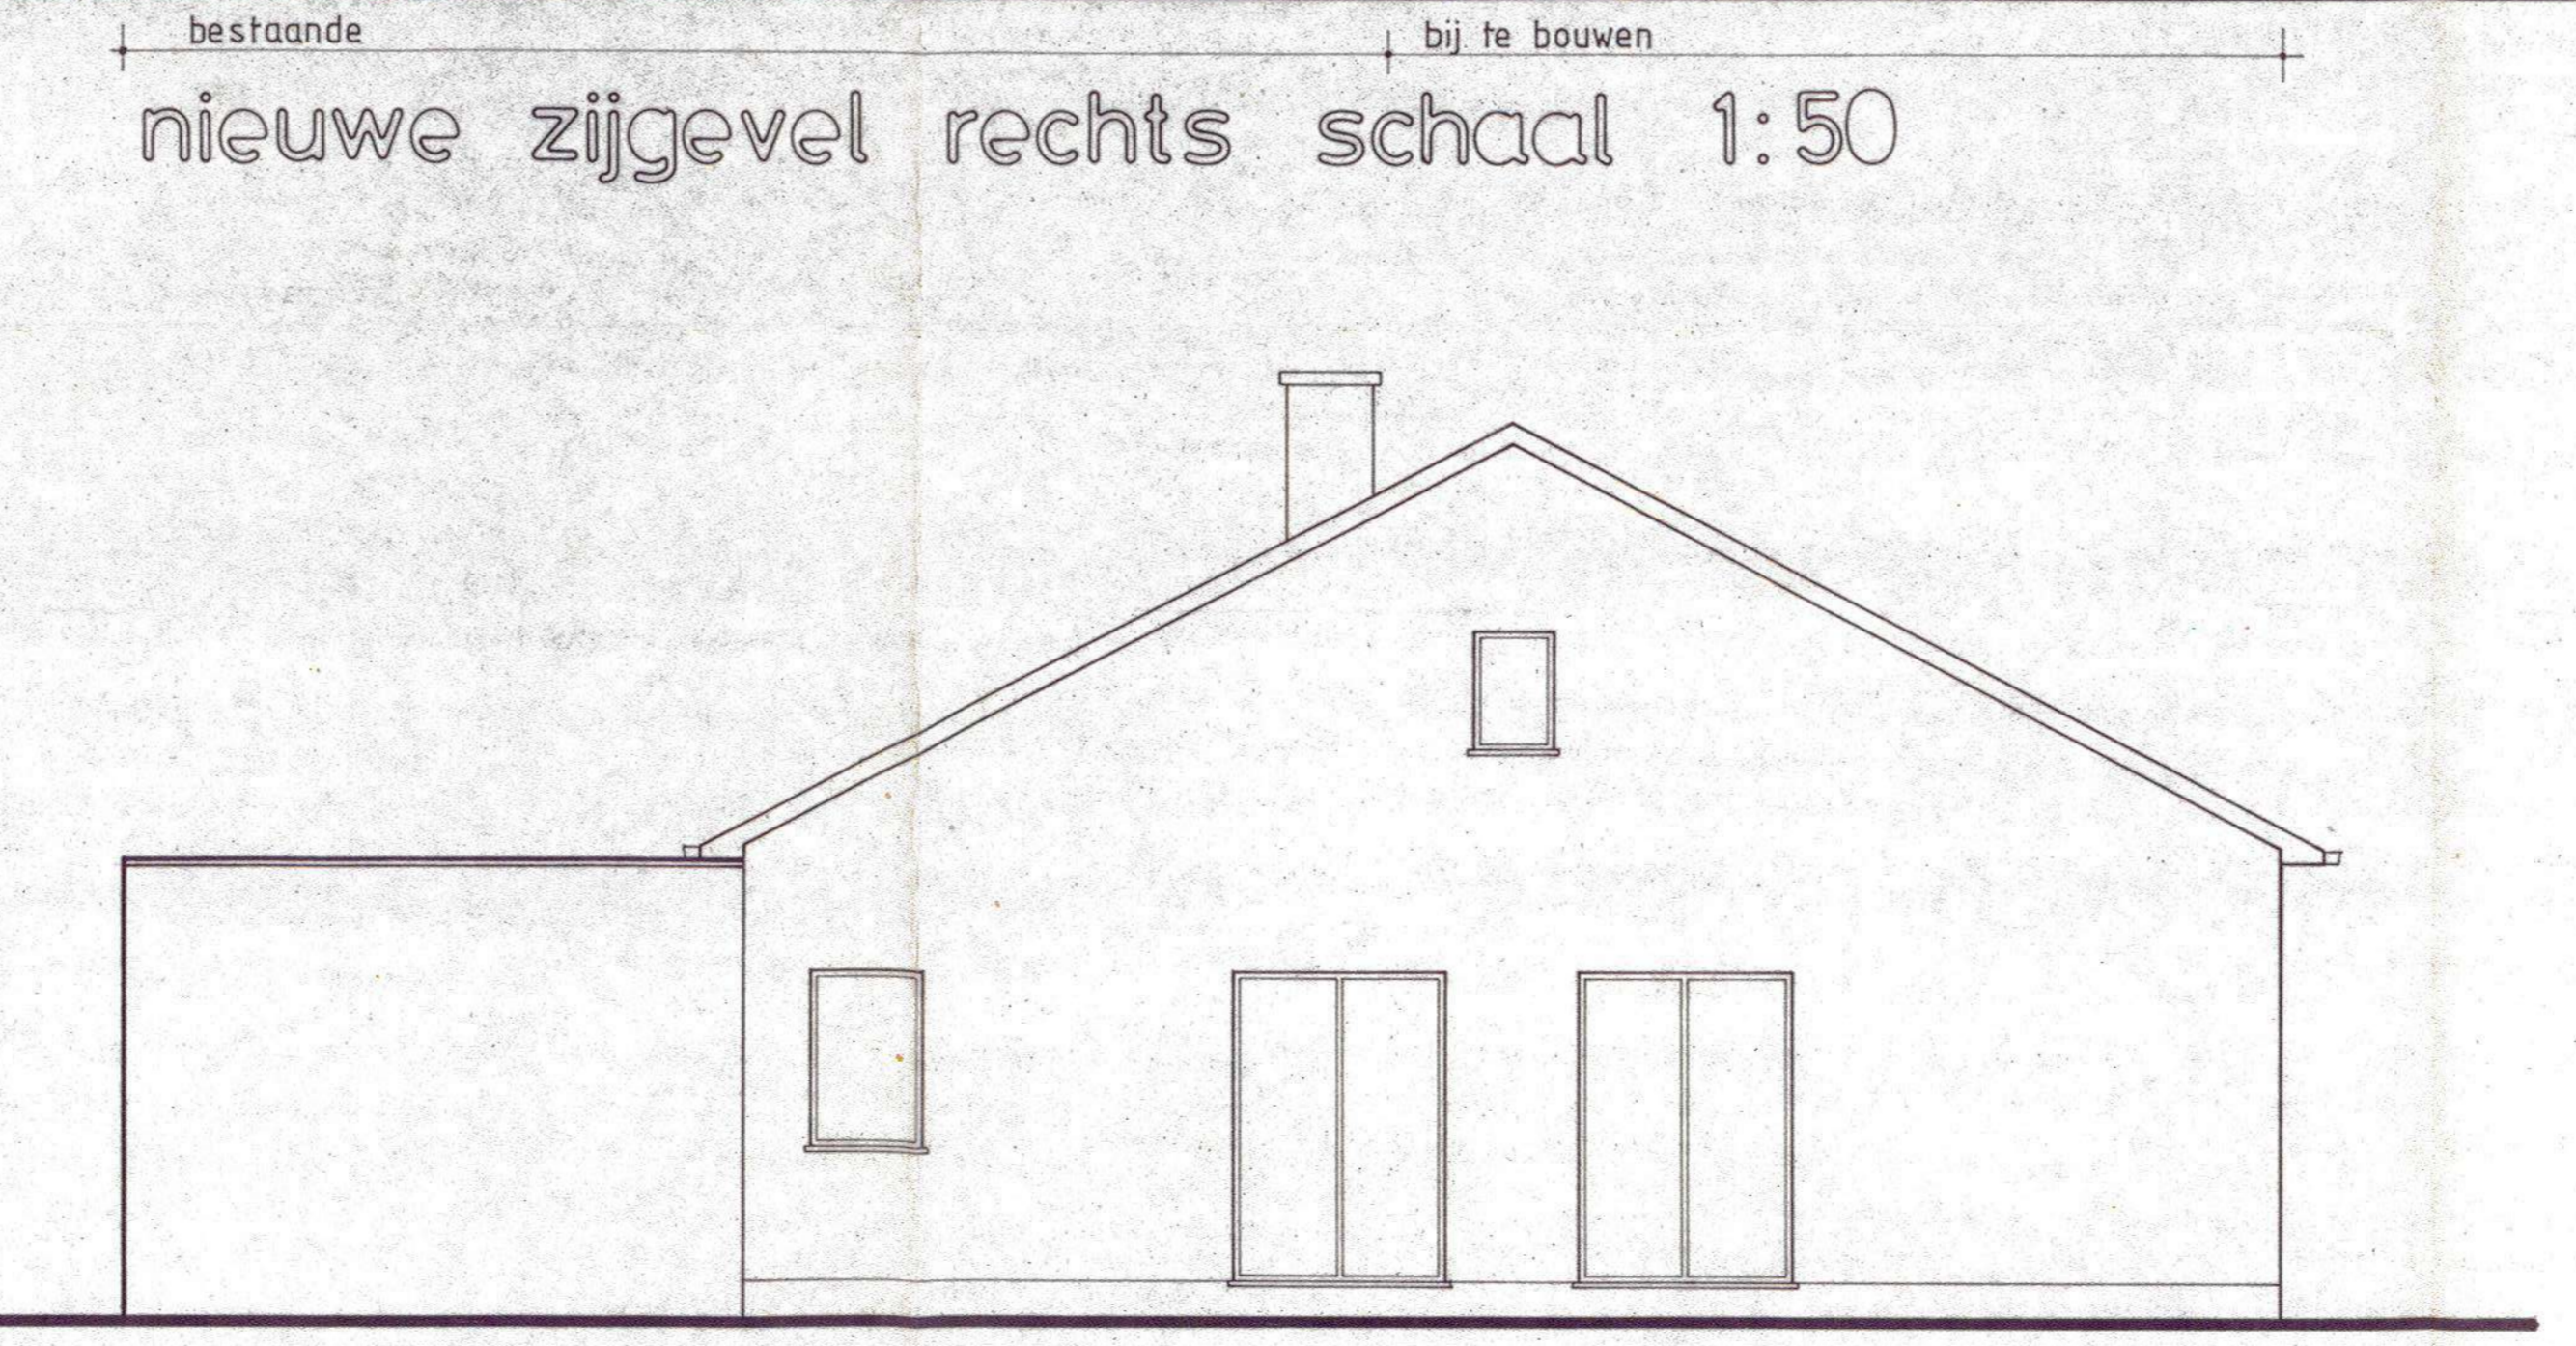

nieuwe zijgevel links schaal 1:50

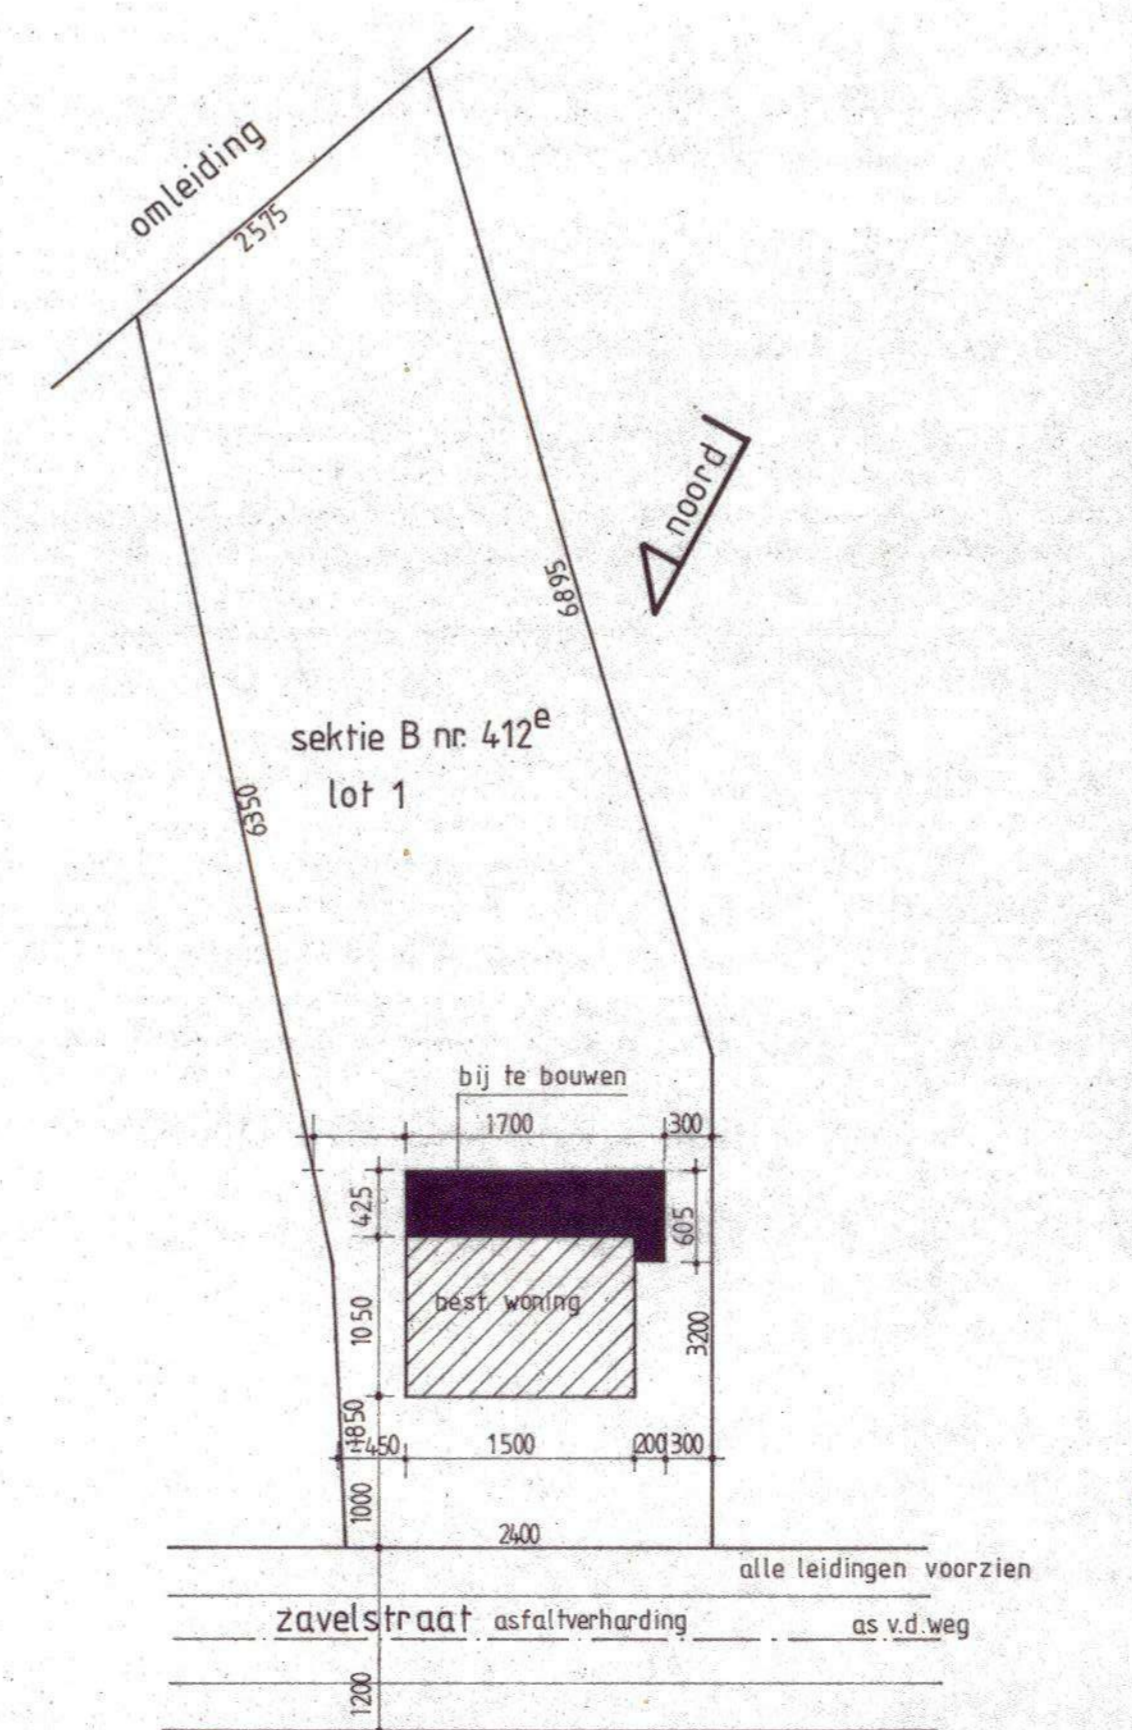

inplanting sch. 1:500

provincie limburg

gemeente zonhoven

ontwerp : **bijbouw burelen aan woning**
 bouwplaats : zavelstraat 67, 3520 zonhoven
 sectie : B nr. 412^e lot 1

bouwheer : mev. **saenen - nijs**
 zavelstraat 67, 3520 zonhoven

architect **dirk tollet**
 grote hammenweg 8
 3520 zonhoven tel. 011-813104

aannemer :

blad : plannen, gevels, doorsnede
 dossier : 850308