




VOORGEVEL

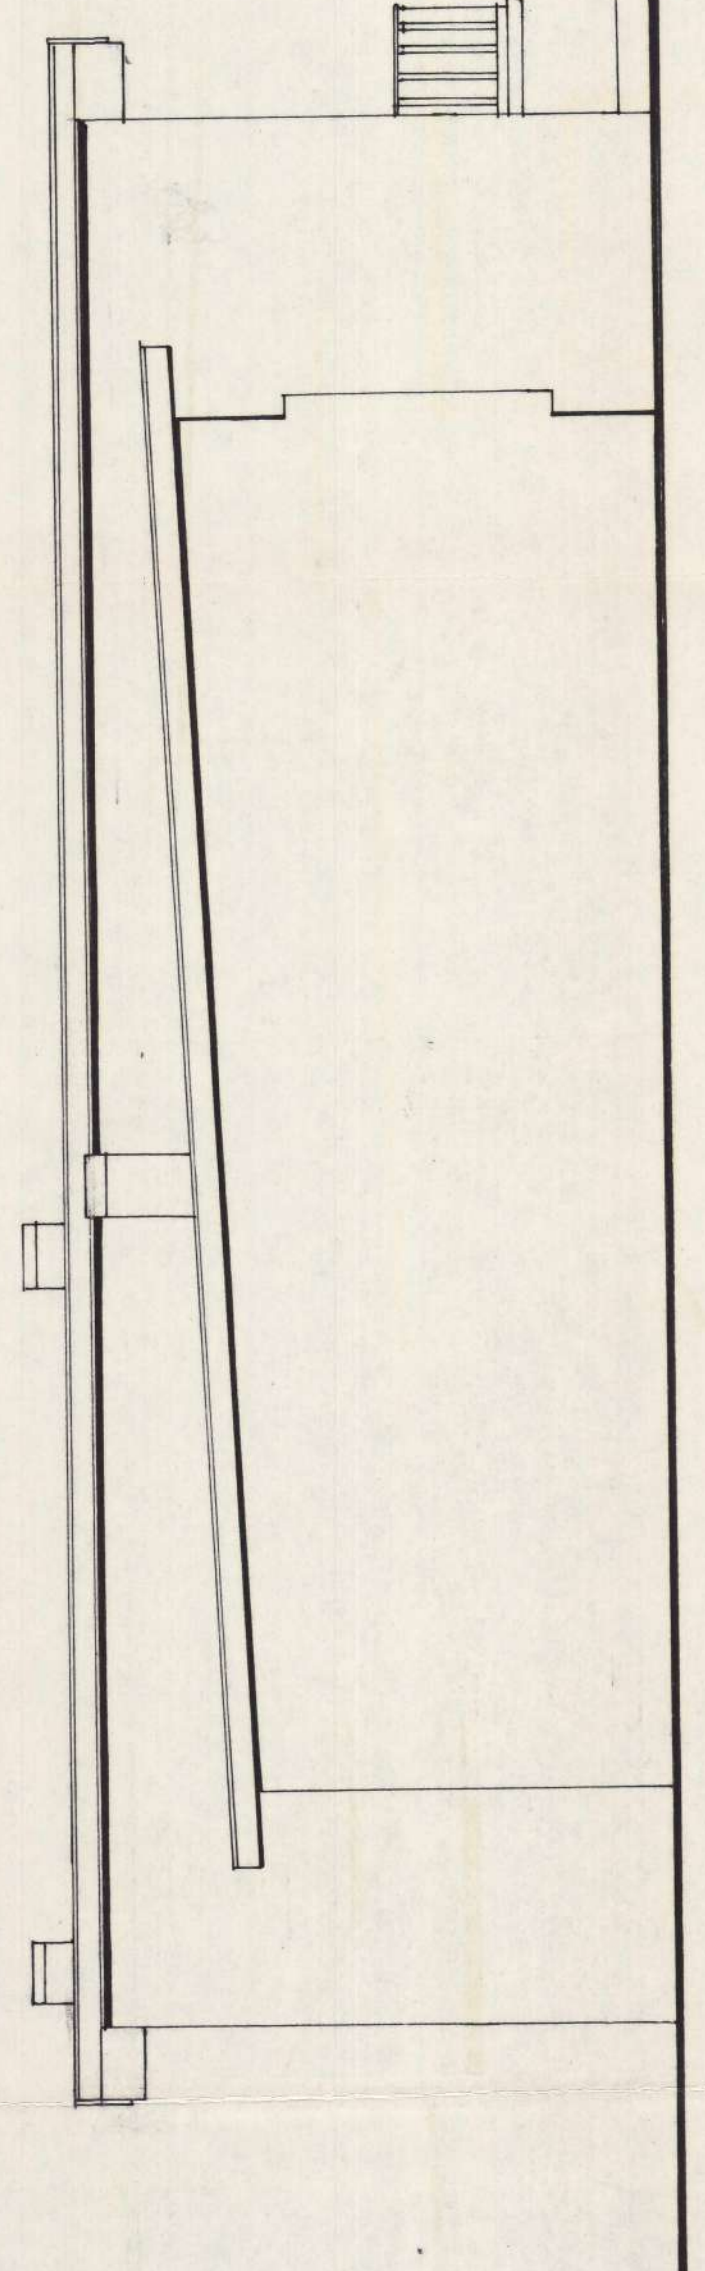


Zij-LINKS

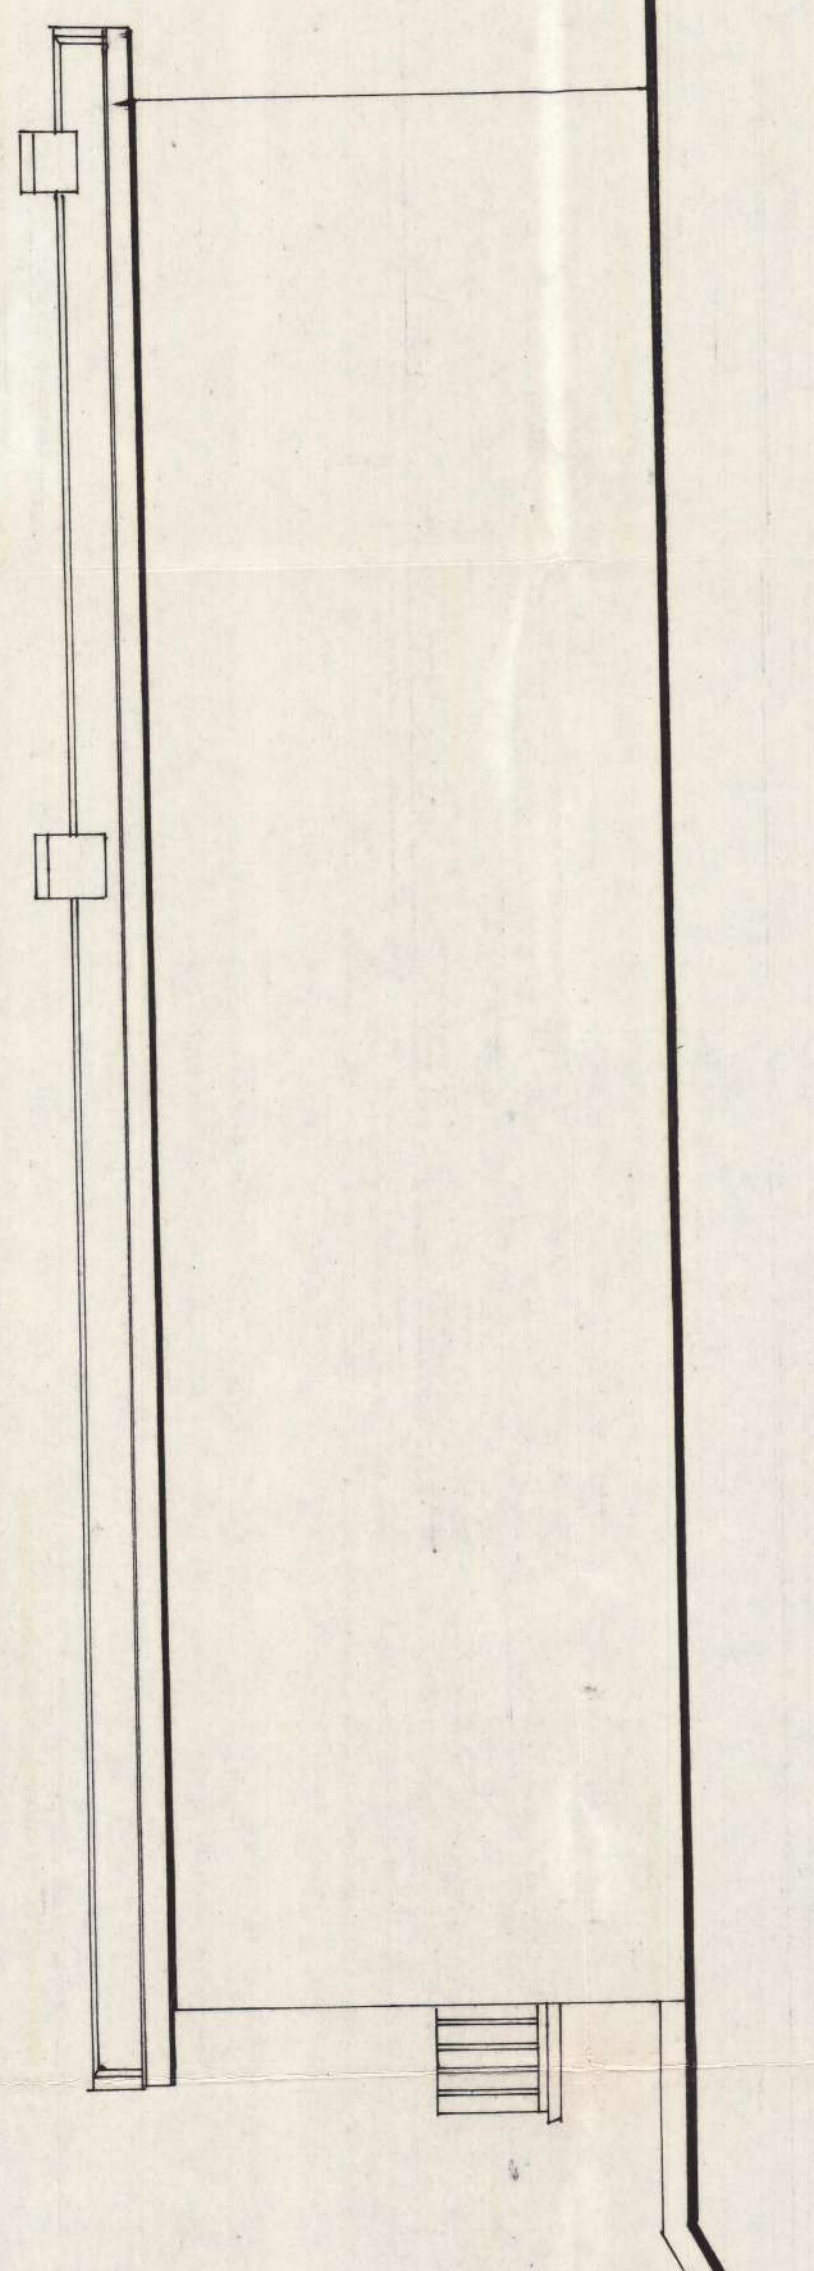


Zij-RECHTS

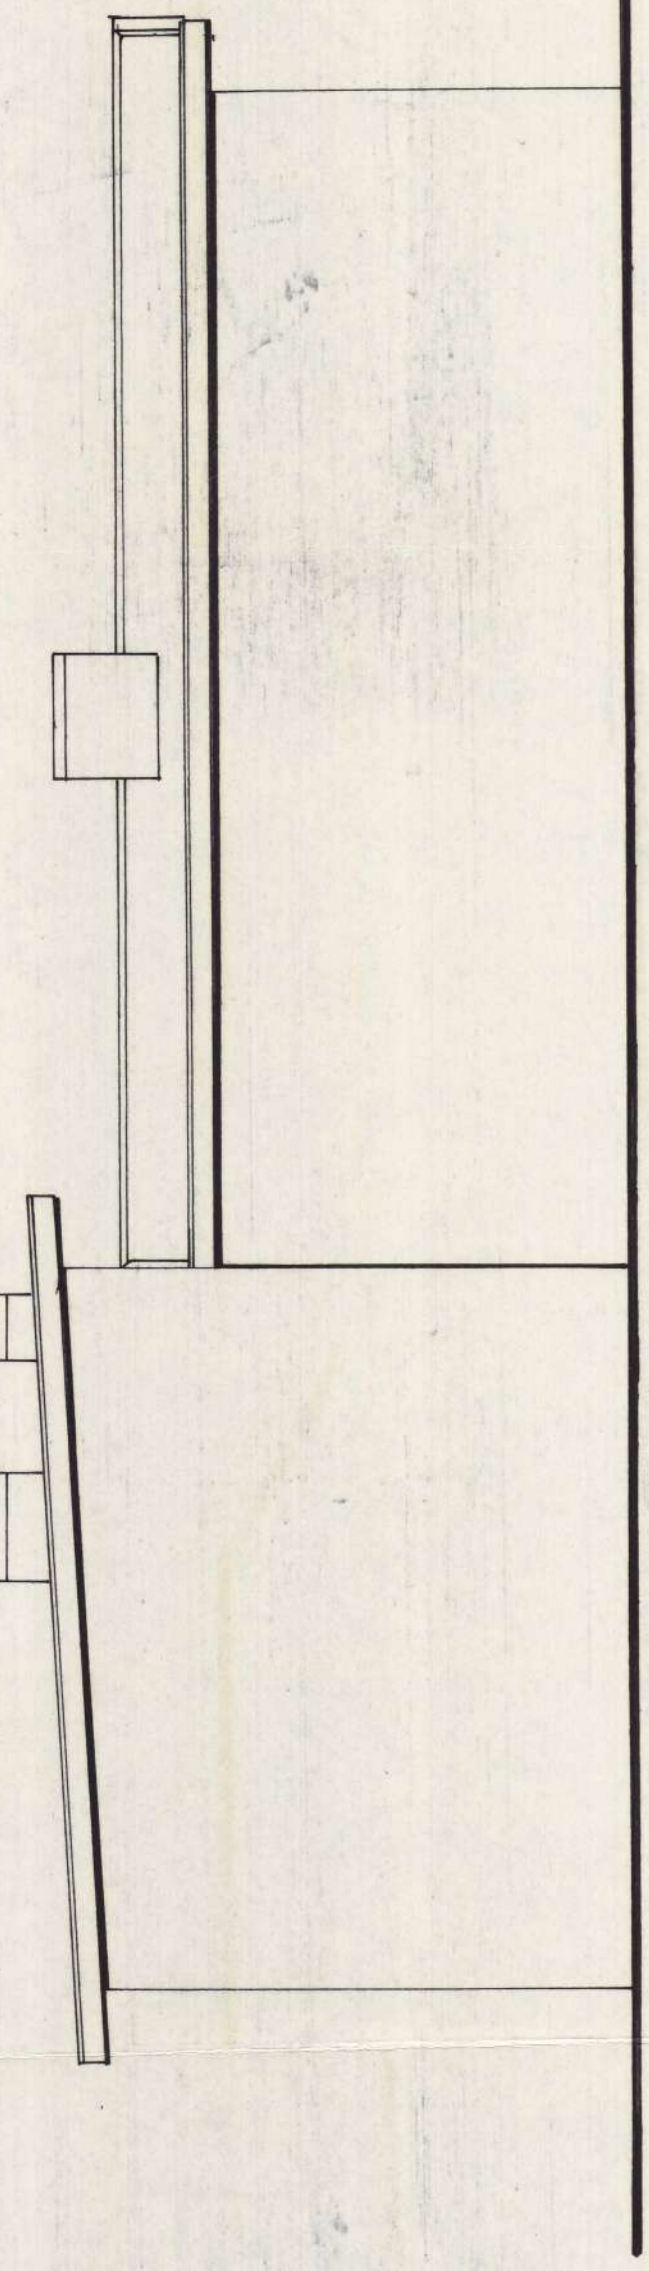


ACHTERGEVEL

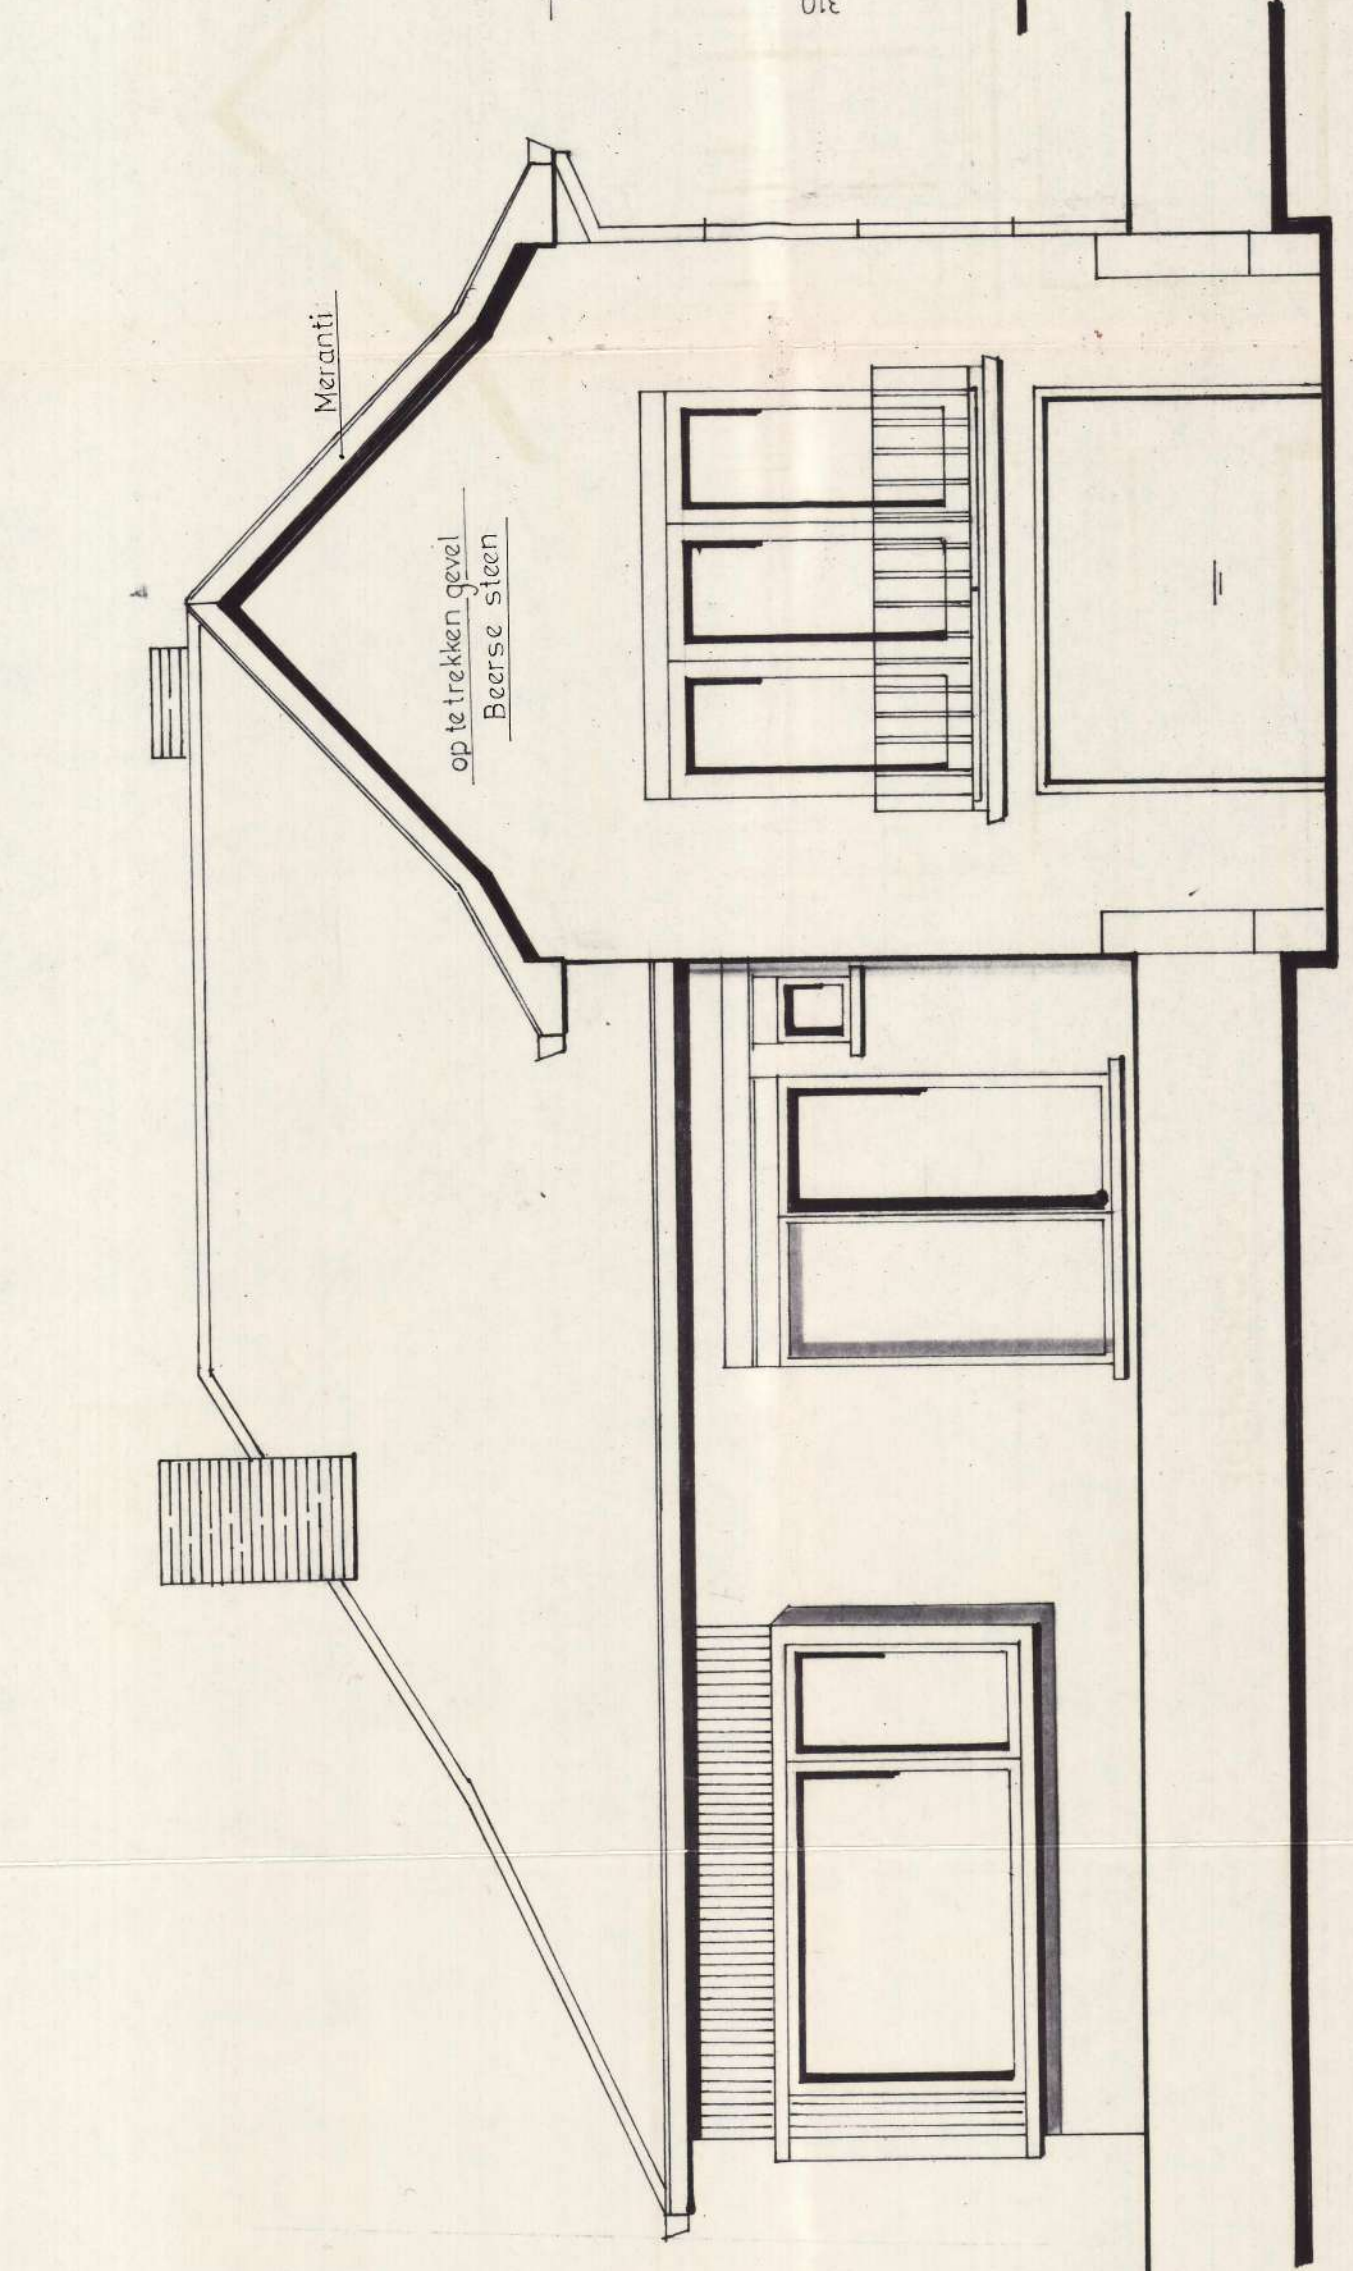


VOORGEVEL

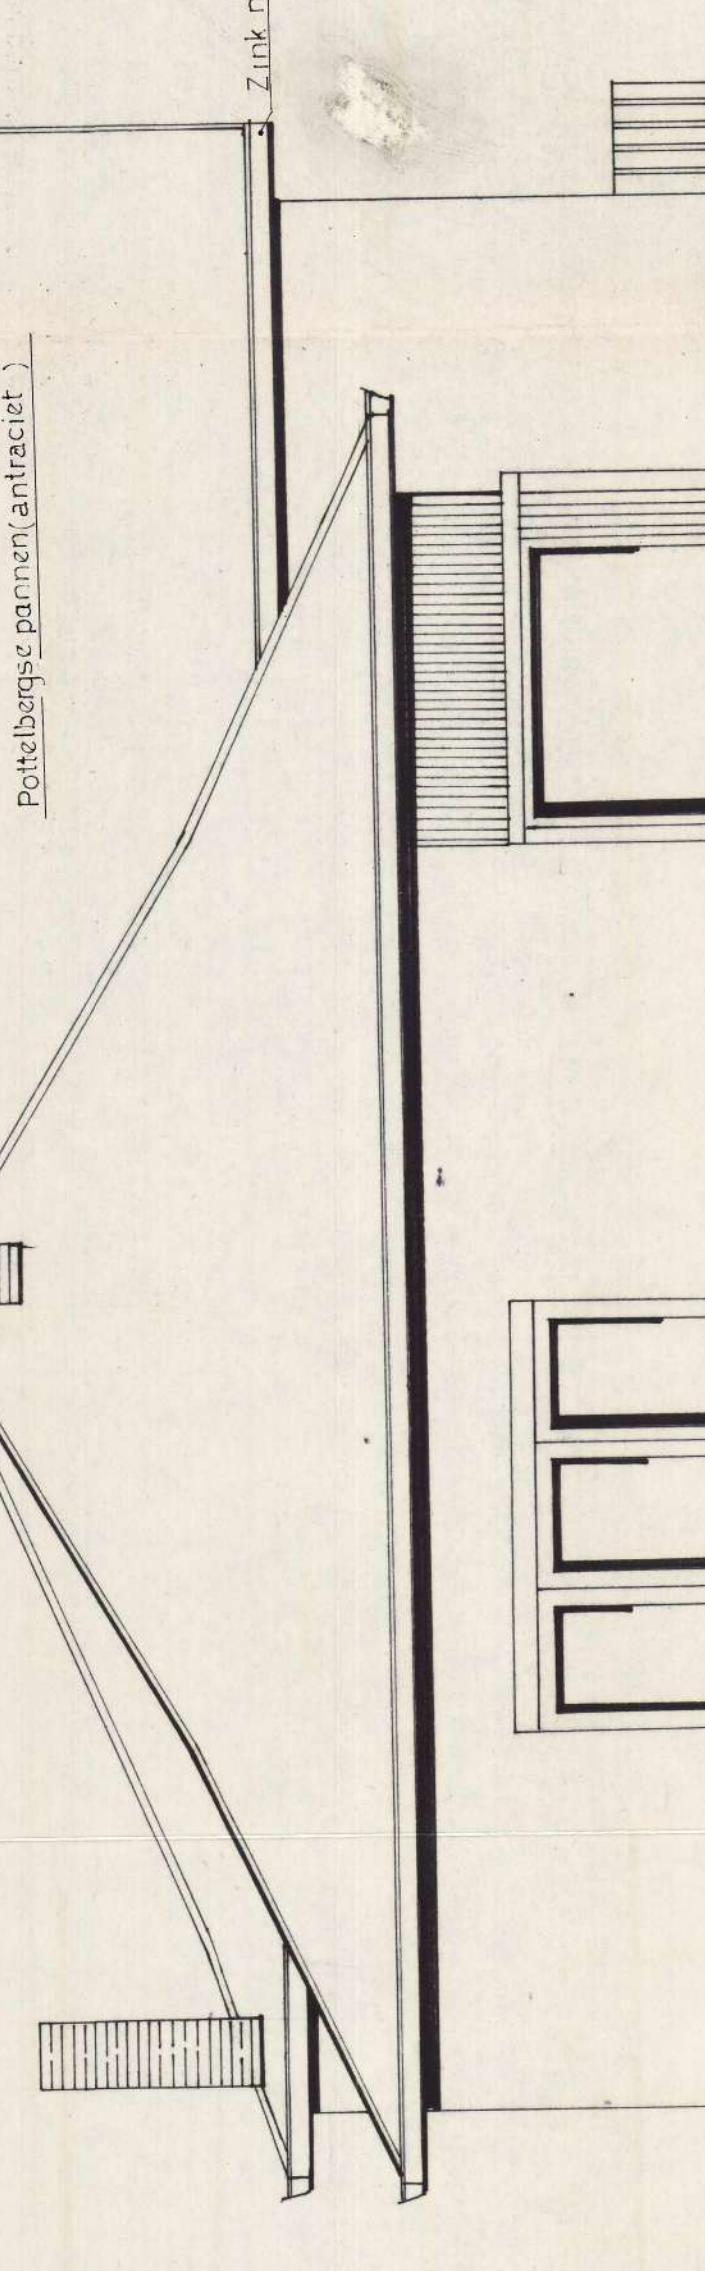


Zij-LINKS

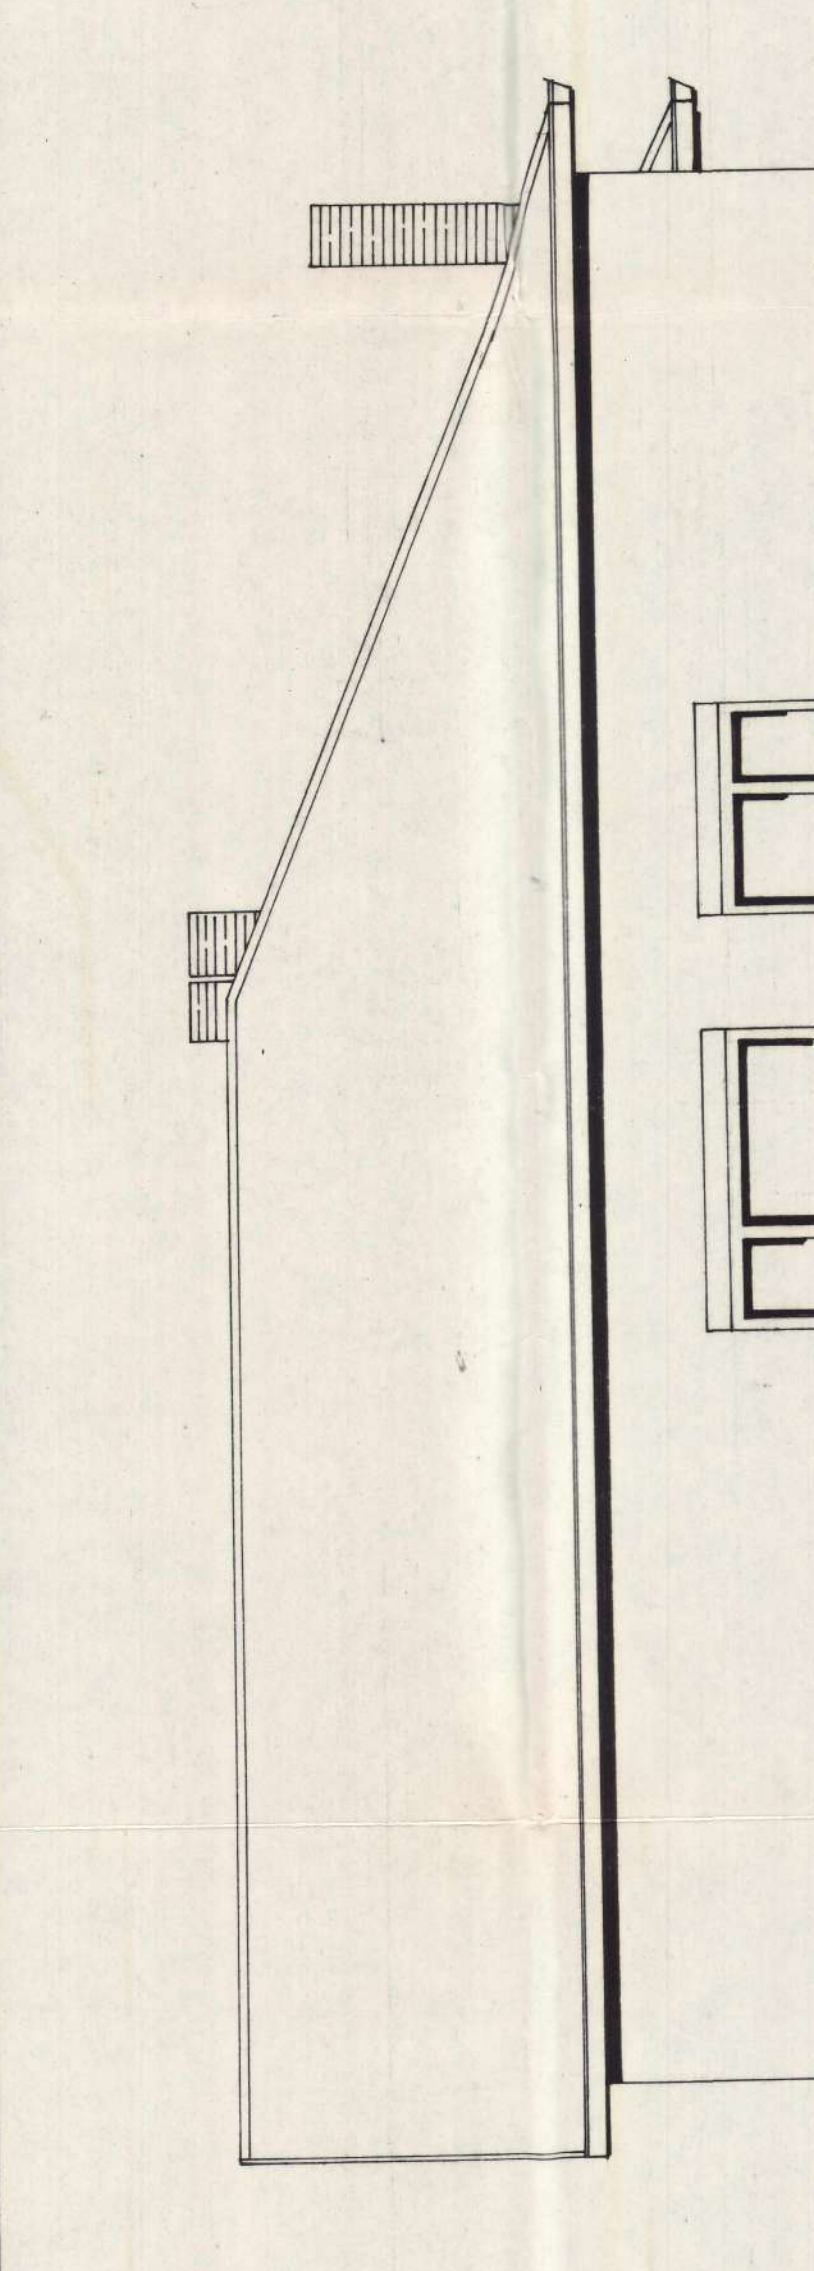


Zij-RECHTS

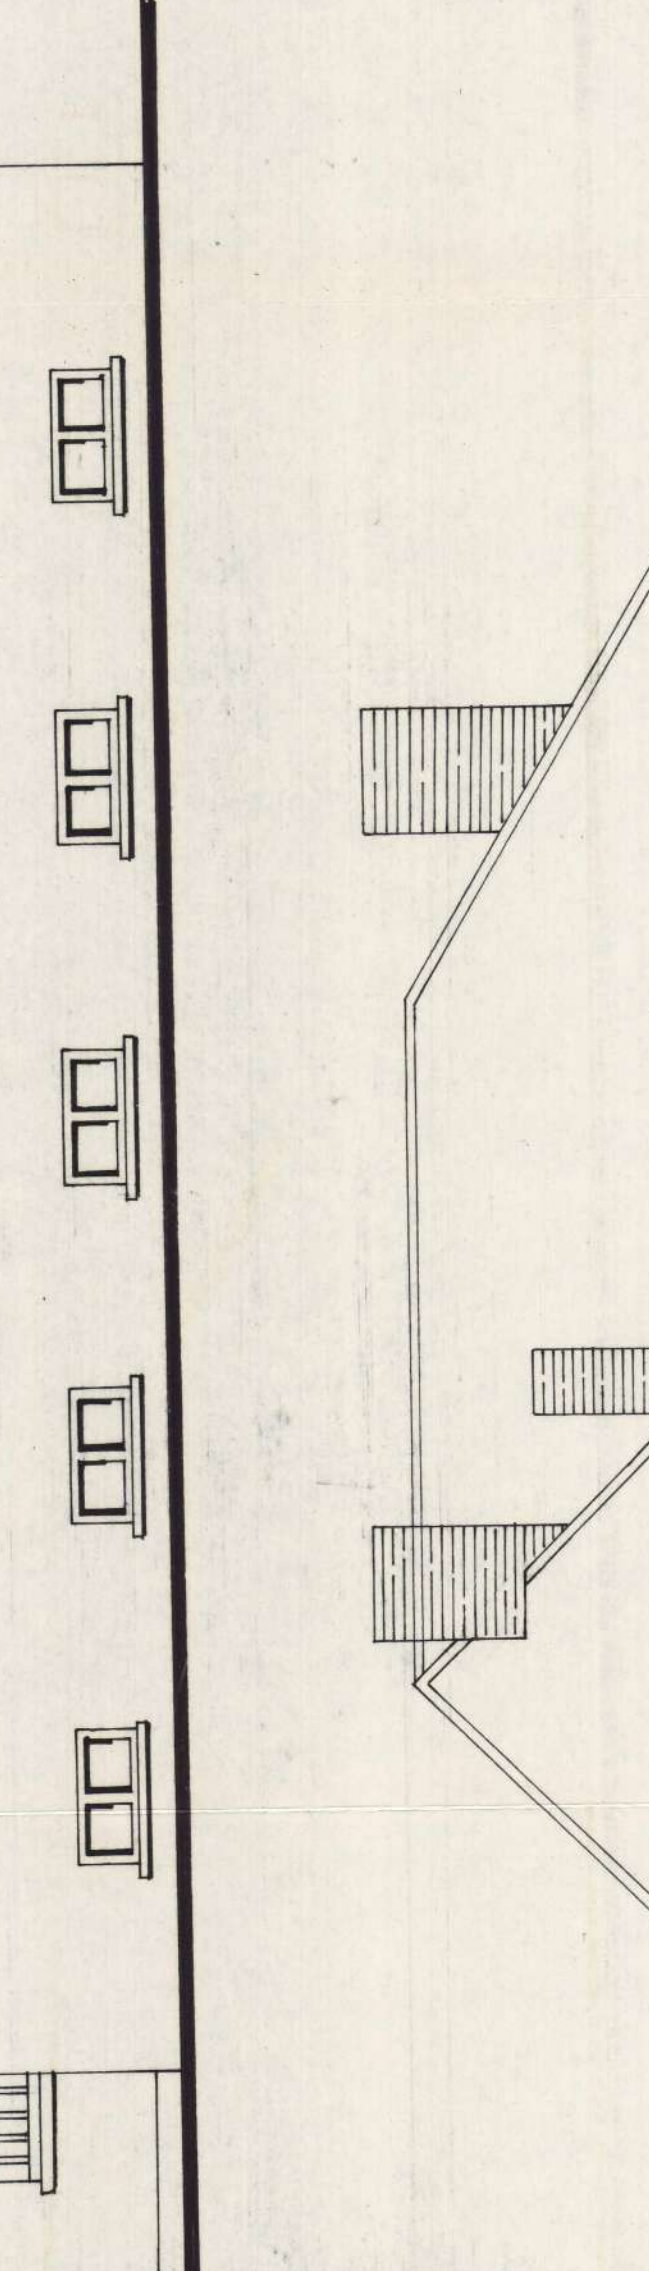

ACHTERGEVEL

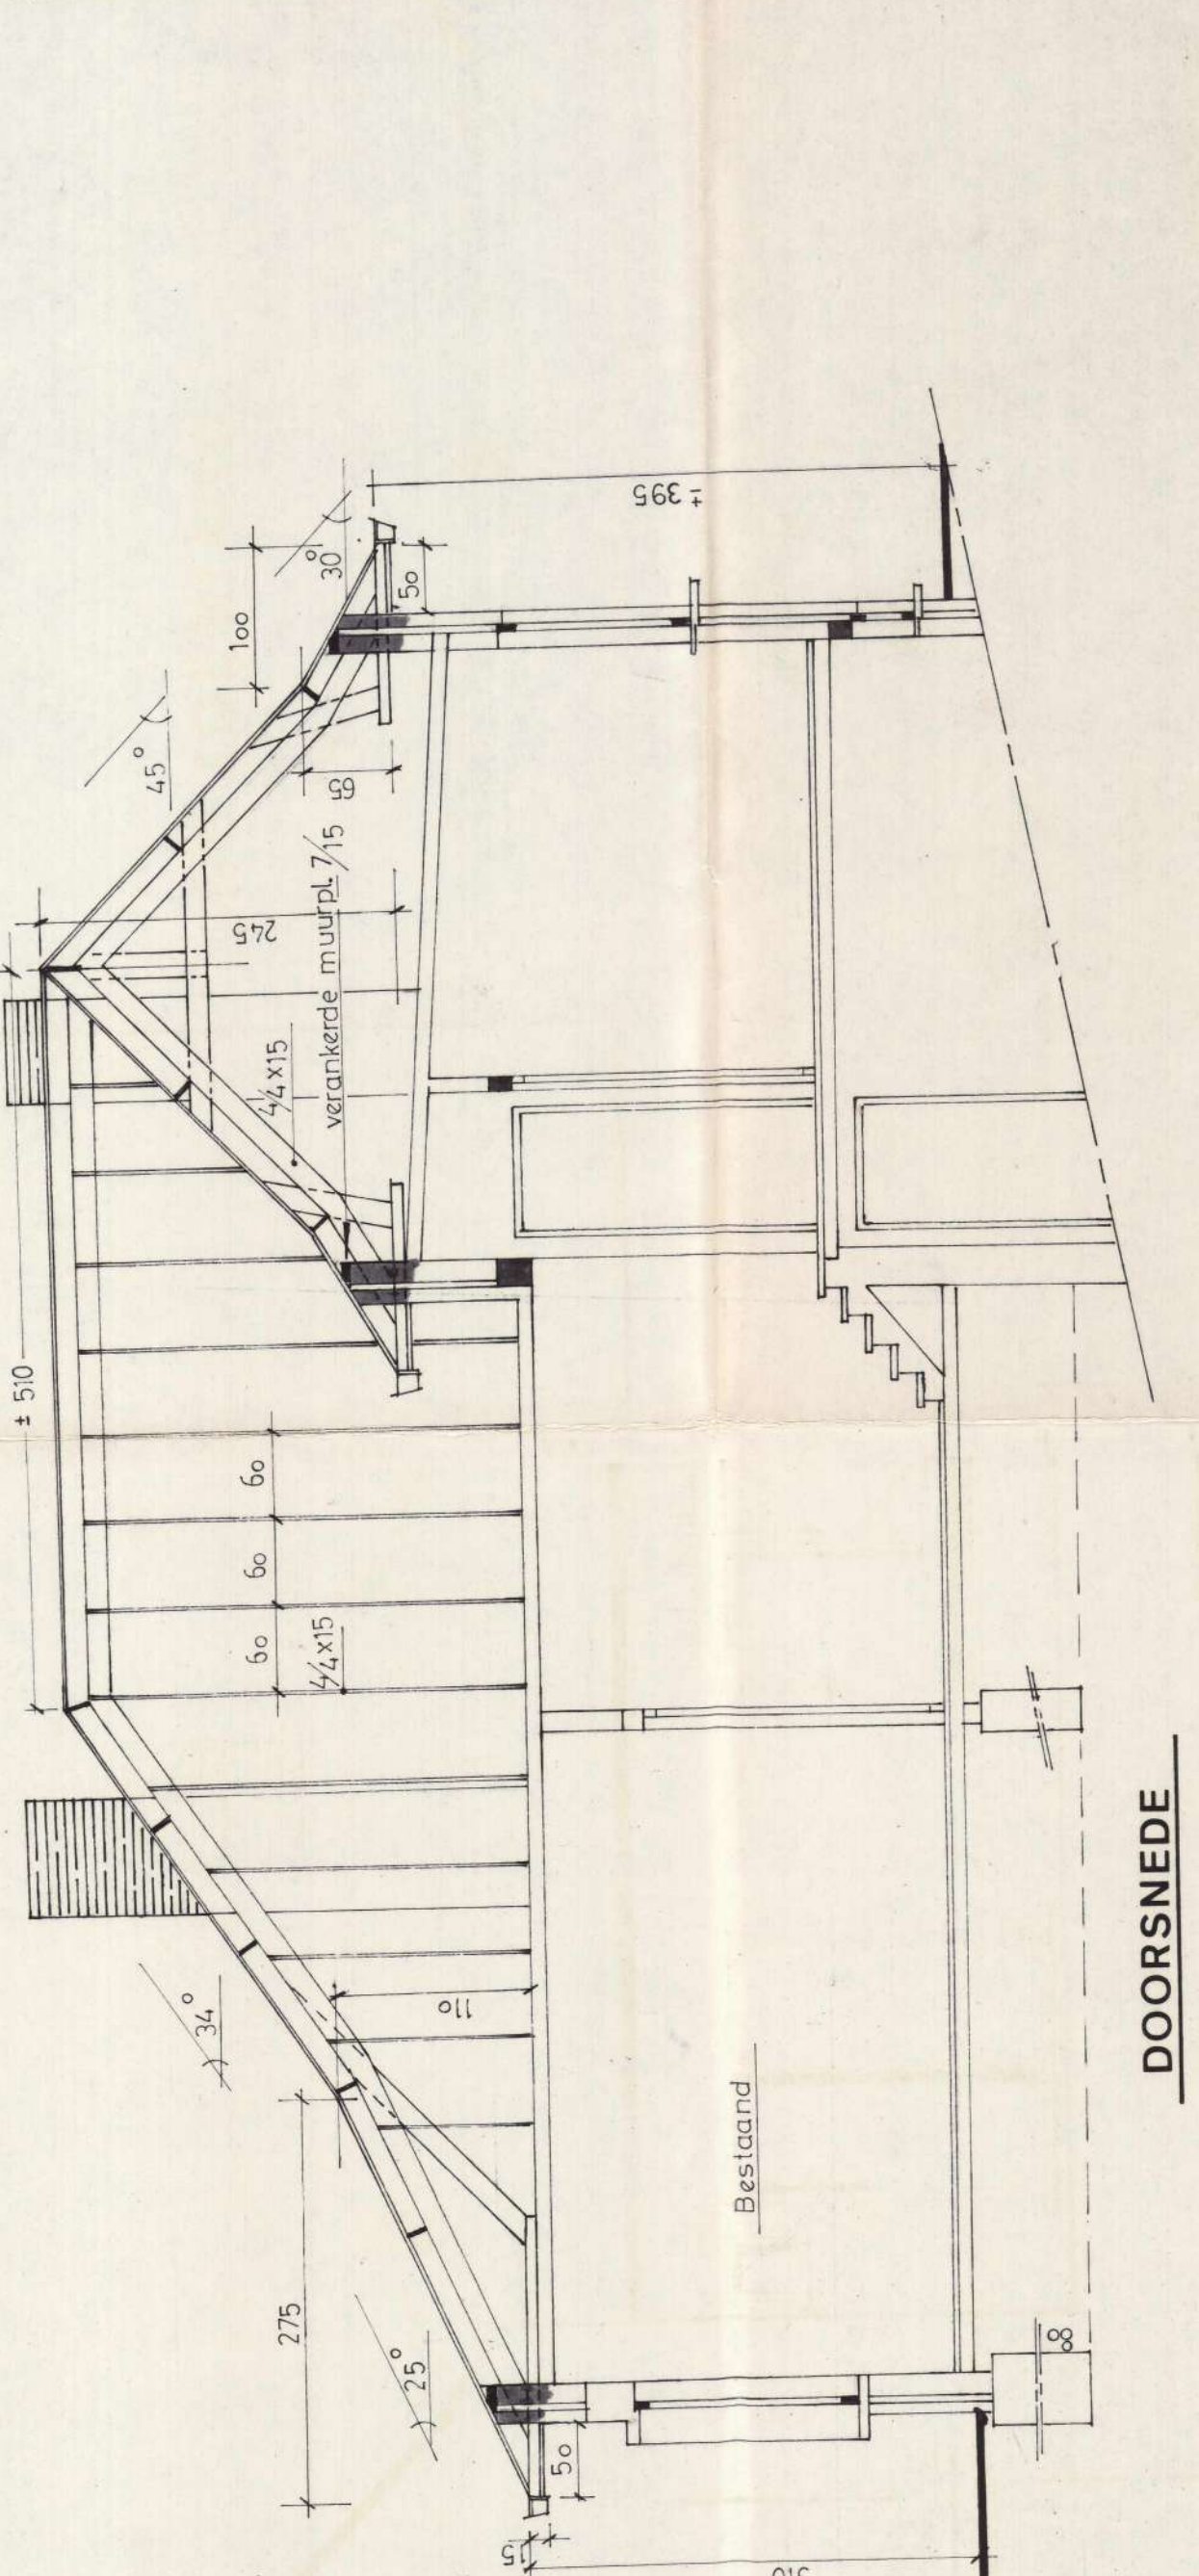

DOORSNEDE

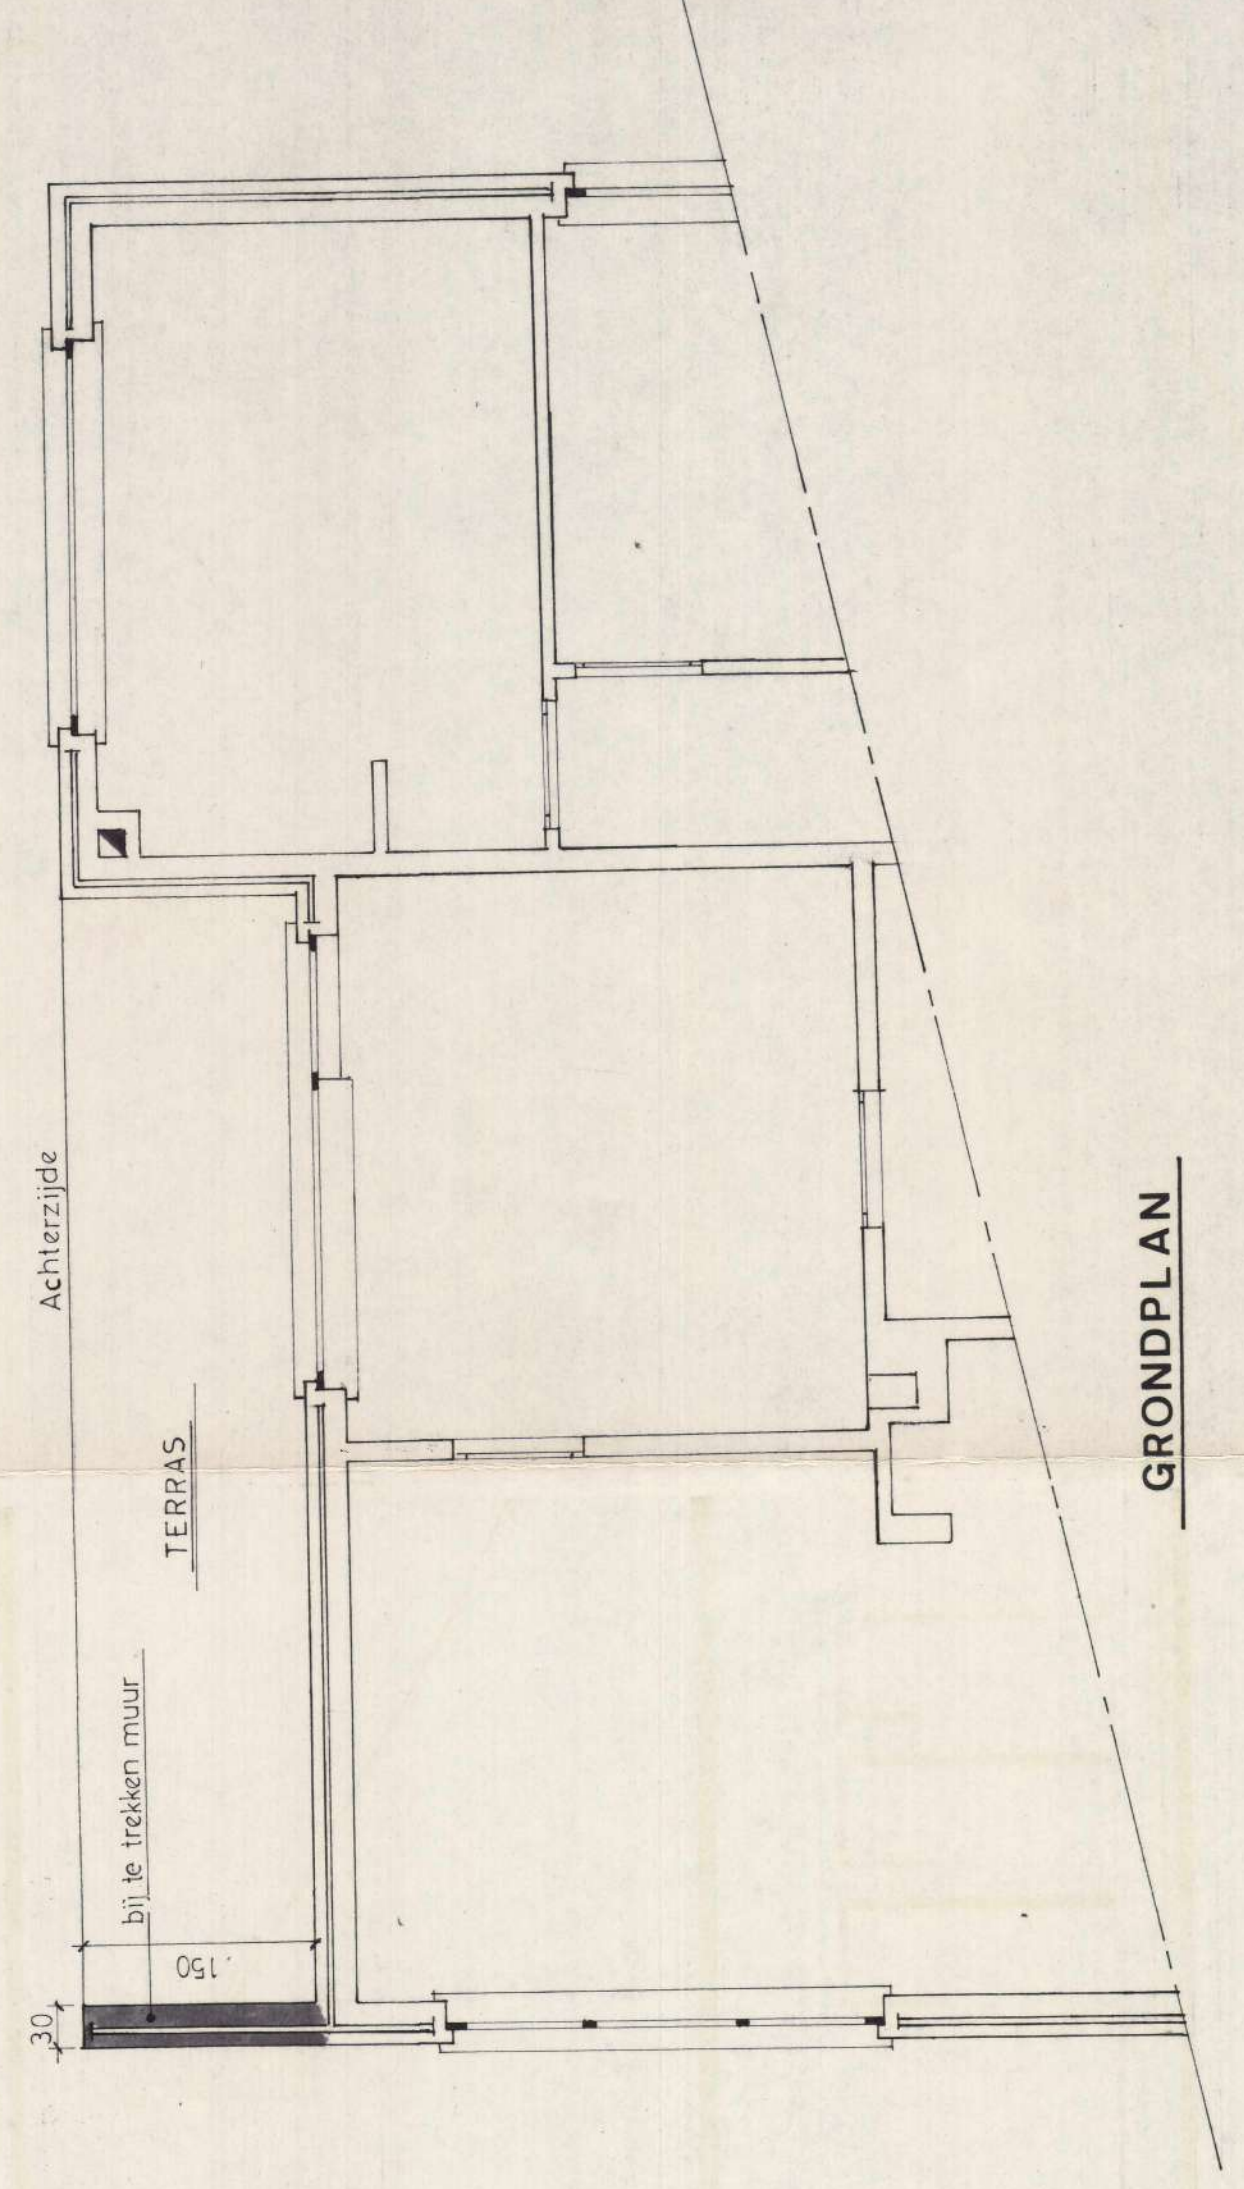

GRONDPLAN

PROVINCE LIMBURG
 ARRONDISSEMENT HASSELT
 STAD - GEMEENTE LUMMEN
 ONTWERP VERANDERING DAKVORM WONING
 LIGGING BOOGBOSSTRAAT
 KADASTER No. 544
 VLOERINDEKS KARREMAN'S LOUJIS
 BOUWHEER BOOGBOSSTR. 3 3931 LUMMEN
 WONENDE DE BOUWHEER
 VOOR AKKOORD DE AANNEEMER

opgemaakt door **elegeert jacky**
 architect o.v.l.
 patiëntstraat 151
 genk - tel. 22.20.84
 b.w. 586.138.825

dossier: 76.84
 datum: 06.06.84

OPM.: Dit is een studie door een ingenieur te leveren voor de aanvang der werken
 de architect is niet verantwoordelijk voor de stabiliteit
 tuurlijk met de grond die op de plaats is



NA VERBOUWING