


eerste verdieping
bruto 50,90 m²

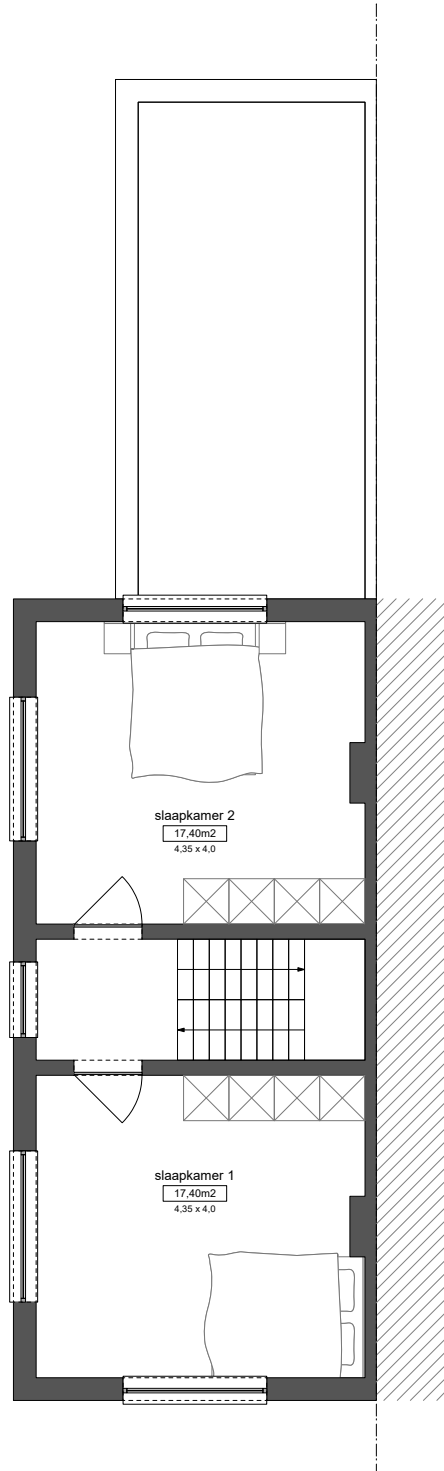

OP DIT DOCUMENT WORDEN GEEN RECHTEN VERLEEND
NADRIJK, GEHEEL OF GEDEELTELIJK, VERBODEN ZONDER VOORAFGAANDELIJKE TOESTEMMING VAN WOUTER LEUS BVBA

schaal: 1cm = 100cm