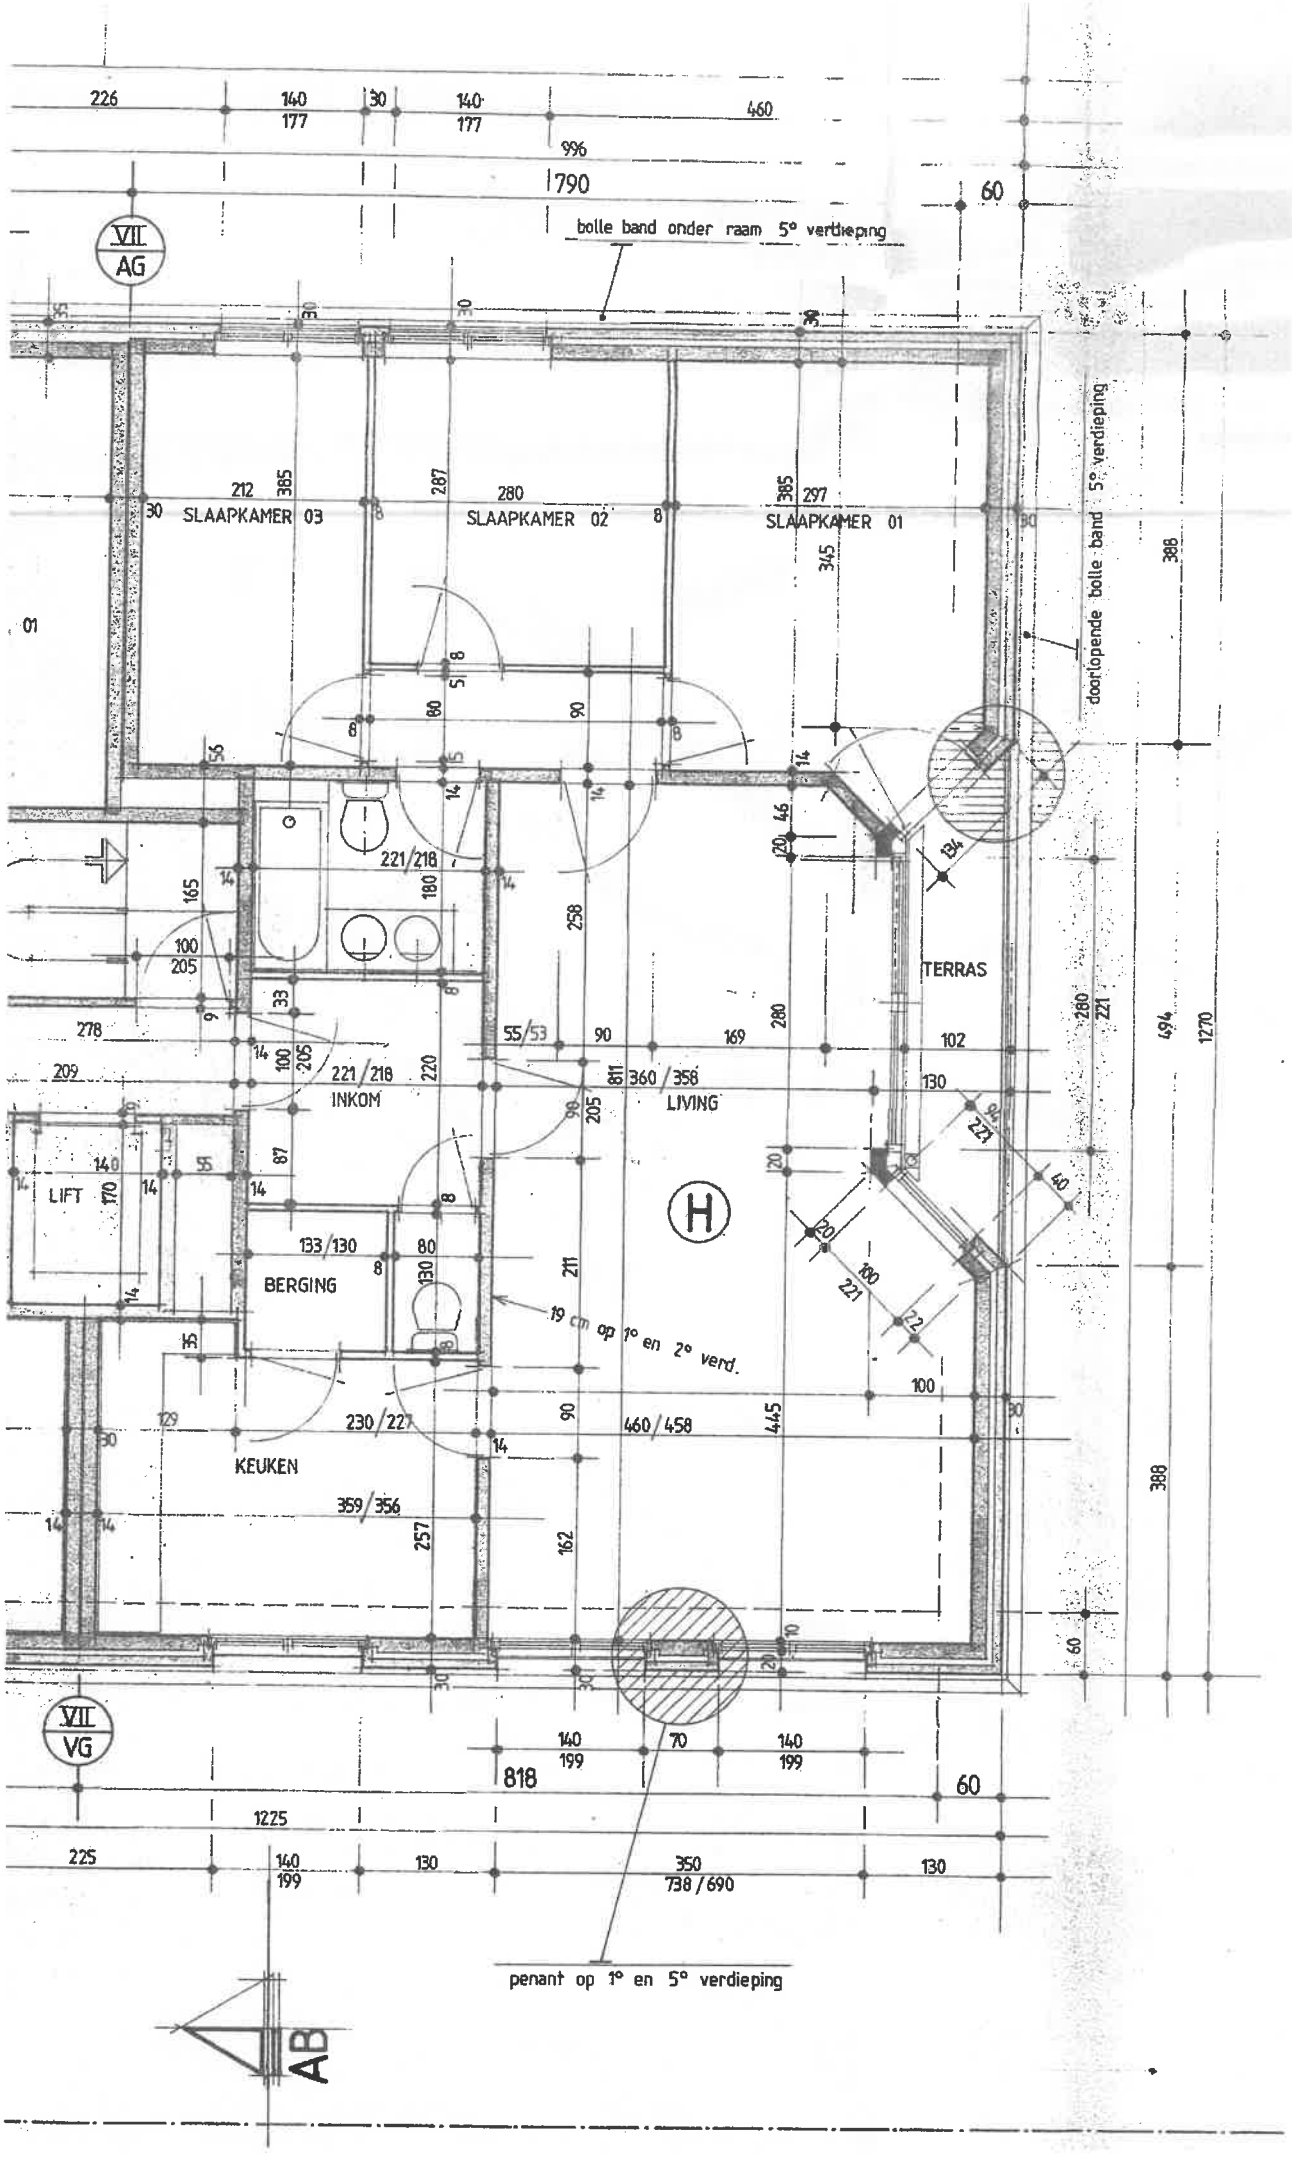
VII
AG
bolle band onder raam 5° verdieping
doorlopende bolle band 5° verdieping
SLAAPKAMER 03
SLAAPKAMER 02
SLAAPKAMER 01
TERRAS
INKOM
LIVING
LIFT
BERGING
KEUKEN
19 cm op 1° en 2° verd.
penant op 1° en 5° verdieping
VII
VG
AB