


SURFACE INTERIEURE BRUTE
 ÉTAGE 1 171 sq.m. ÉTAGE 2 88.1 sq.m. ÉTAGE 3 59.4 sq.m. ÉTAGE 4 69.4 sq.m. COMBLES
 45.1 sq.m.
 SURFACES NON COMPRISES : GARAGE 64.5 sq.m.
 SURFACE TOTALE : 279.1 sq.m.

LES TAILLES ET DIMENSIONS SONT APPROXIMATIVES, LES DONNÉES RÉELLES PEUVENT VARIER

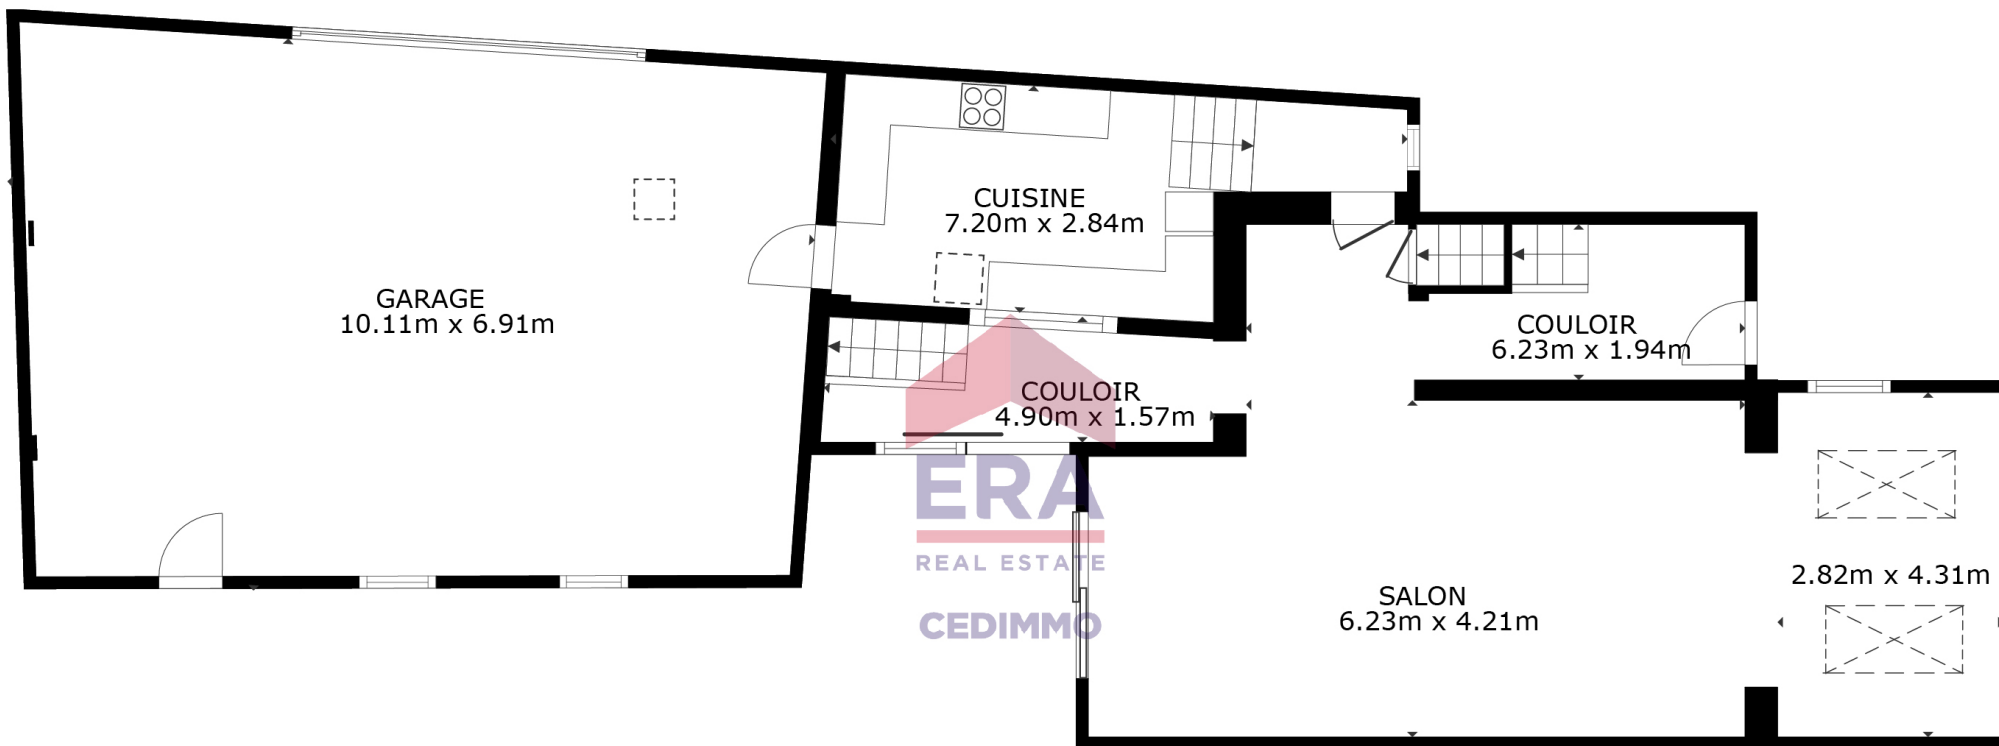


SURFACE INTERIEURE BRUTE
 ÉTAGE 1 17.1 sq.m. ÉTAGE 2 88.1 sq.m. ÉTAGE 3 59.4 sq.m. ÉTAGE 4 69.4 sq.m. COMBLES 45.1 sq.m.
 SURFACES NON COMPRISSES : GARAGE 64.5 sq.m.
 SURFACE TOTALE : 279.1 sq.m.

LES TAILLES ET DIMENSIONS SONT APPROXIMATIVES, LES DONNÉES RÉELLES PEUVENT VARIER



ERA CEDIMMO

REZ-DE-CHAUSSÉE

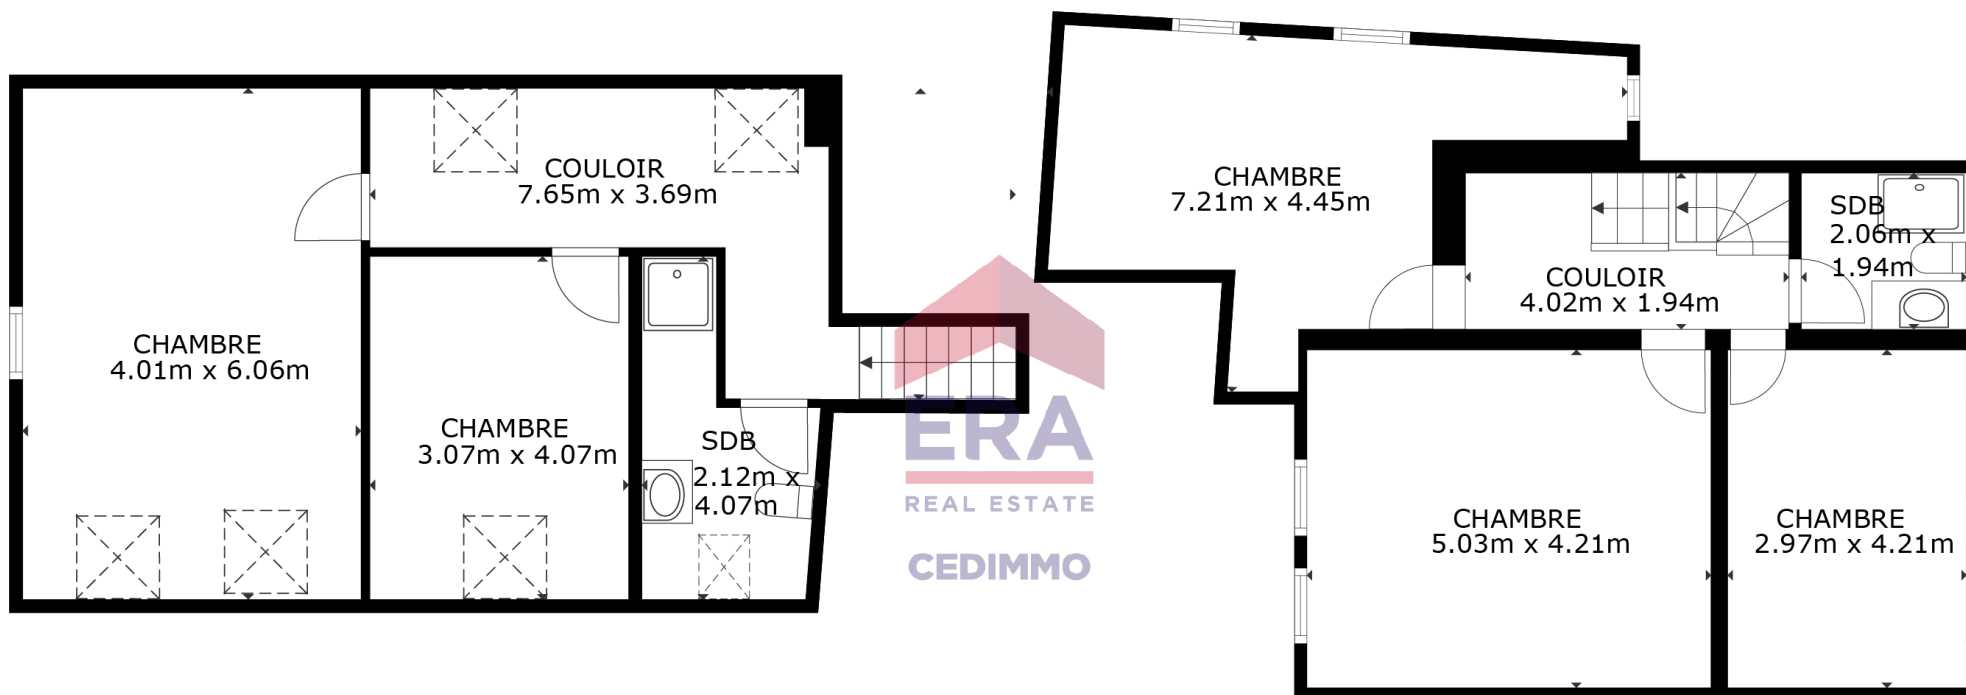

ERA CEDIMMO

SURFACE INTERIEURE BRUTE
 ÉTAGE 1 171 sq.m. ÉTAGE 2 88.1 sq.m. ÉTAGE 3 59.4 sq.m. ÉTAGE 4 69.4 sq.m. COMBLES 45.1 sq.m.
 SURFACES NON COMPRISES : GARAGE 64.5 sq.m.
 SURFACE TOTALE : 279.1 sq.m.

LES TAILLES ET DIMENSIONS SONT APPROXIMATIVES, LES DONNÉES RÉELLES PEUVENT VARIER

PREMIER ÉTAGE

