
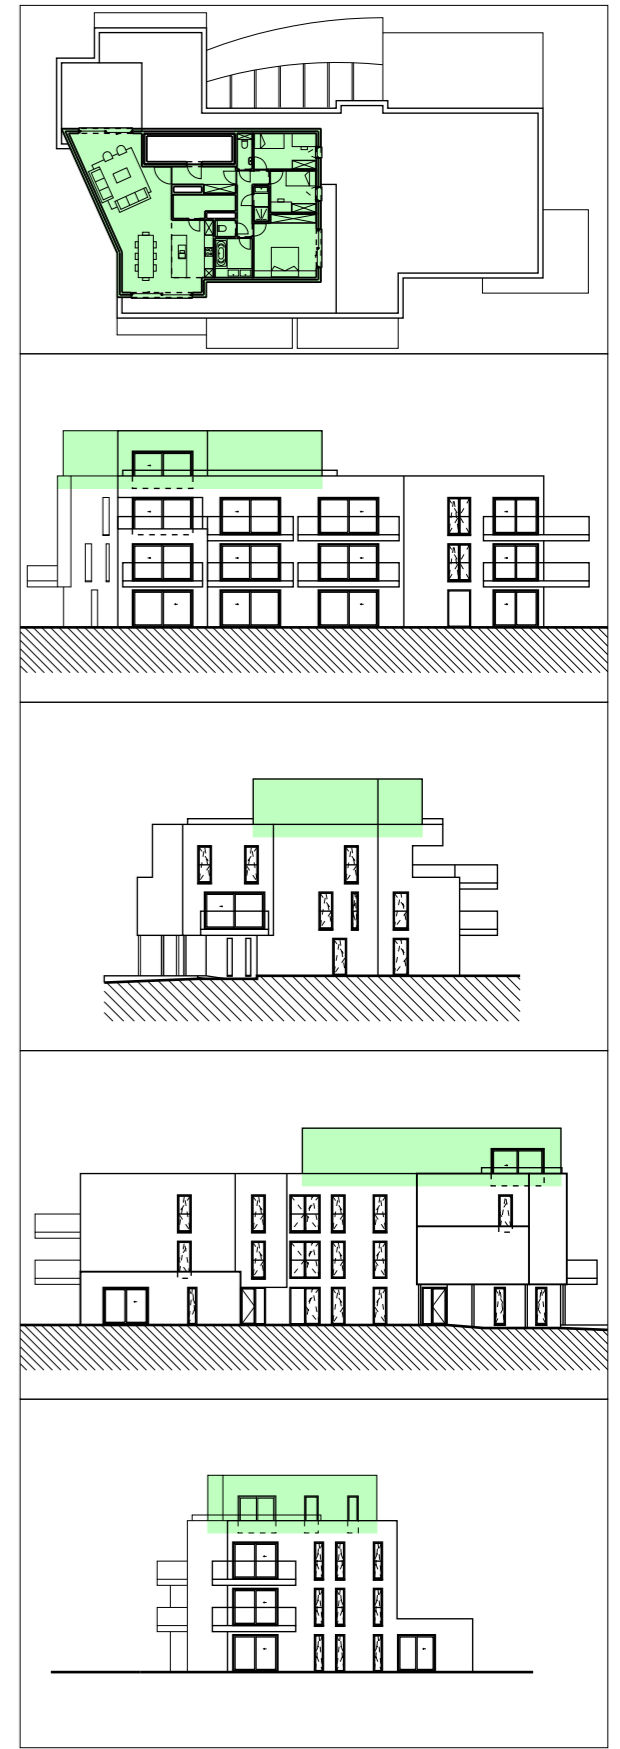


APP 3.1

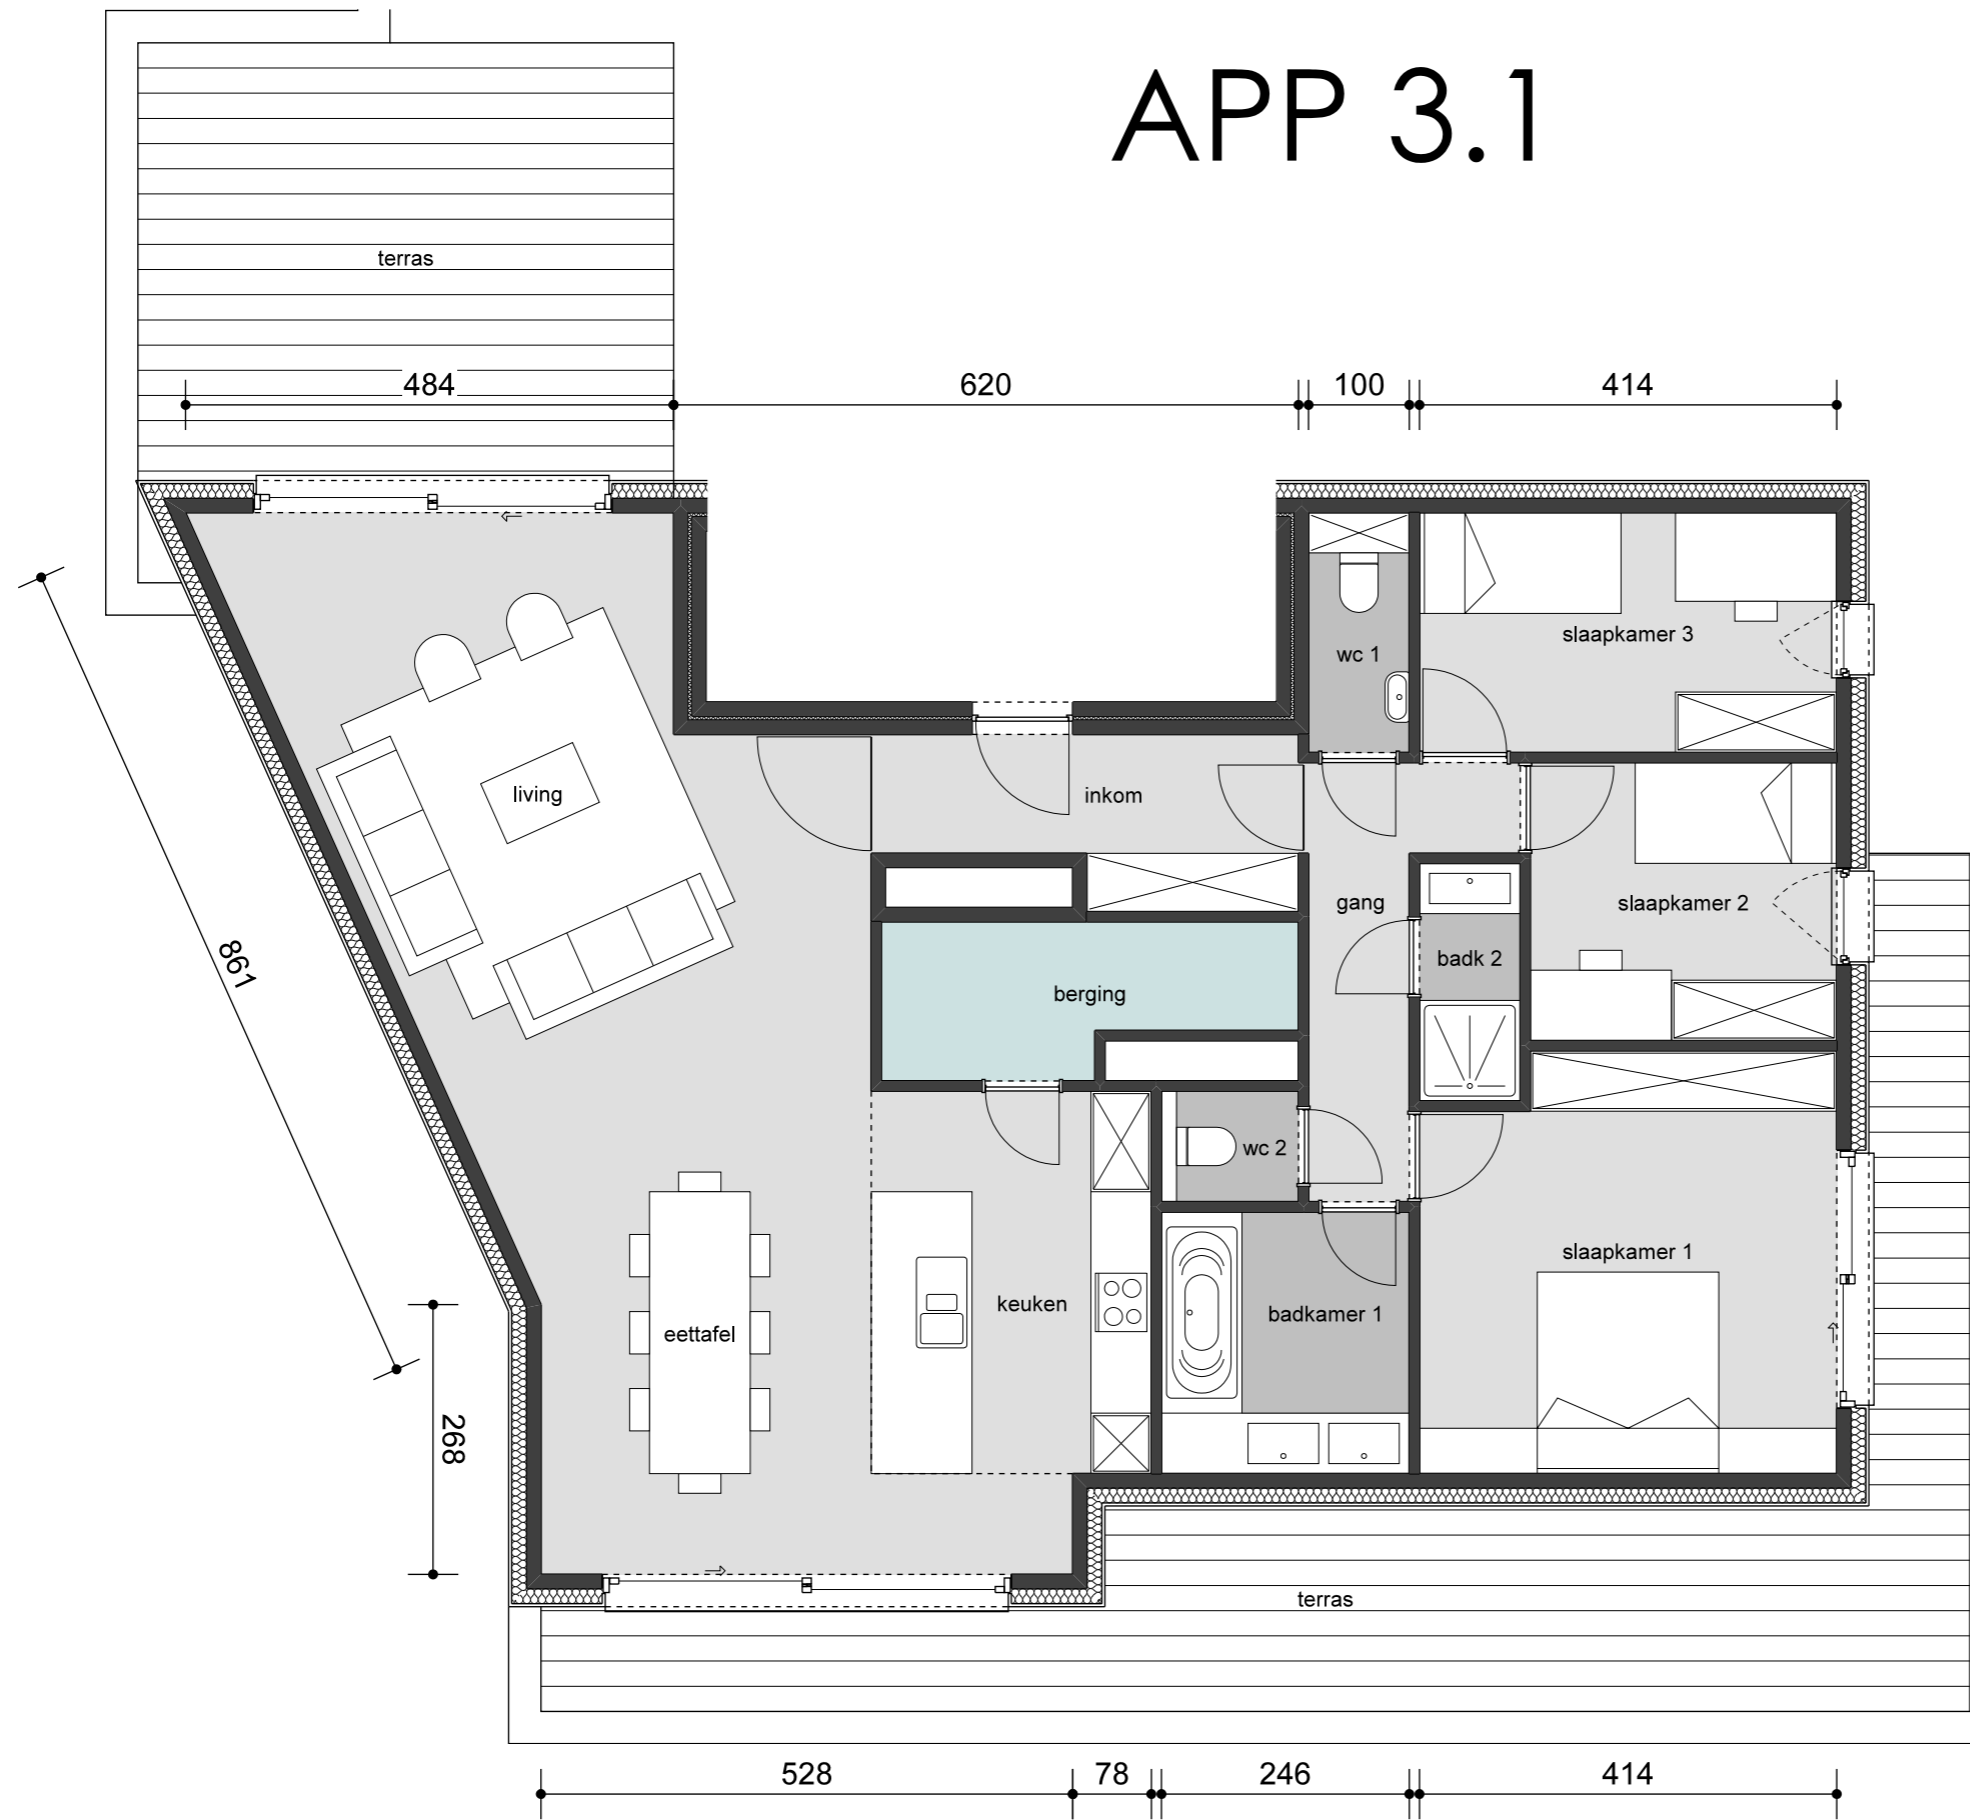

17/10/2024 dd	rev : 0	schaal: 1/75	0 1.00 2.00 3.00
Het meubilair en de afbeeldingen van uitrusting zijn ter indicatieve titel weergegeven. Detail van voorzieningen, zie commercieel-technisch lastenboek. Meting volgens bepalingen opgenomen in commercieel-technisch lastenboek.			APPARTEMENT MET 3 SLPKS 144.36 m ² OPPERVLAKTE 52.89 m ² OPPERVLAKTE TERRAS