



Registre n°: Scellé n°: 53001

ADRESSE DE L'INSTALLATION: Rue Palais aux Tonts 400
1020 Bxl

PROPRIETAIRE: (Nom - Prénom) Richy's company

Adresse: nd

DEMANDEUR: nd

Adresse: nd

INSTALLATEUR: nd

Adresse: nd

TVA BE 0453 / 044 / 834



GRD: Electrolab Compteur n°: 20314263 Index: 14127 Code EAN: non fourni

CONTROLE D'INSTALLATION ELECTRIQUE BASSE TENSION ALIMENTEE PAR LE RESEAU DE DISTRIBUTION BT

Appareils de mesures utilisés: Mesureur de terre n° SGS: B0126 Mesureur d'isolement n° SGS: B0126 Mesureur de continuité n° SGS: B0126

Schéma liaison à la terre: TT - TN - IT Procédure technique: (RGIE art. 86) TEC EE 102

Date du contrôle: 06/03/07 (RGIE art. 87/86) TEC EE 211 - 212

Type de contrôle: examen de conformité avant mise en usage (RGIE art. 270) (Prescriptions distributeur)
visite de contrôle périodique (RGIE art. 271 et 271 bis) (RCPT art. 262) (Prescriptions distributeur)
Ancienne installation: visite de contrôle pour renforcement et/ou changement compteur (RGIE art. 276) (Prescriptions distributeur) (Information importante au verso)

Type d'installation: Existante - Nouvelle - Extension - Modification - Temporaire - Chantier

Type locaux - compris dans l'installation: habitation (maison, appartement, autres...), compteur de chantier "domestique", parties communes d'une installation résidentielle.

Début des travaux: fondations avant - après 1.10.81 - Installation électrique avant - après 10.81 - 1.1.83 - BA4/BA5: Oui/Non

Raccordement: Tension: 3 x 230V ACDC; Protection raccordement: Existante: 1425A - Prévue: 1440A

Câble alimentation tableau principal: 3 x 10 mm², type: XVB; Inter. général: Δn 40 A, type: A

Type prise de terre: boucle - barres - piquets - conducteur horizontal

Nombre de tableaux: 2; Nombre de circuits term.: 13; R₀ = 18Ω; R_{i tot} = 20MΩ

DESCRIPTION: Voir schéma en annexe

Dispositif de protection à courant différentiel résiduel (DPCDR)		
I _n (A)	I _{cc} (A)	Δ I _n (mA)
<u>40</u>	<u>3000</u>	<u>300</u>
Circuit	Calibre	Ligne / Utilisateur
		<u>Sans schéma</u>

Dispositif de protection à courant différentiel résiduel (DPCDR)		
I _n (A)	I _{cc} (A)	Δ I _n (mA)
<u>40</u>	<u>3000</u>	<u>300</u>
Circuit	Calibre	Ligne / Utilisateur

- DPCDR installés adaptés à la valeur de la résistance de dispersion de la prise de terre: Bon - ~~Infractions - Remarques~~
- Protections installées contre les surintensités adaptées aux sections des circuits qu'elles protègent: Bon - ~~Infractions - Remarques~~
- Existe-t-il salle de bains - lessiveuse - salle d'eau - lave-vaisselle - séchoir - boiler - salle de douche: Oui - Non
- Eclairage TBTS placé: Oui - Non
- Chauffage électrique placé: Oui - Non
- Exécution de l'installation électrique conformément aux schémas: Bon - ~~Infractions - Remarques~~
- Etat du matériel électrique: Bon - ~~Infractions - Remarques~~
- Protection contre les chocs électriques par contacts directs et indirects: Bon - ~~Infractions - Remarques~~
- Continuité des liaisons équipotentielles principales et supplémentaires: Bon - ~~Infractions - Remarques~~
- Matériel électrique fixe et mobile: Bon - ~~Infractions - Remarques~~
- Contrôle du fonctionnement des DPCDR par leur bouton test via un courant de défaut: Bon - ~~Infractions - Remarques~~

INFRACTIONS - REMARQUES:

.....


Neant

.....

DEVOIRS DU PROPRIETAIRE, GESTIONNAIRE OU LOCATAIRE: voir verso.

CONCLUSION: Seules les parties visibles et accessibles de l'installation ont pu être vérifiées.
L'installation est conforme aux prescriptions du RGIE. Le prochain contrôle périodique est à effectuer dans les délais prescrits par la réglementation en vigueur, sous réserve de (voir verso 1). Le DPCDR général est ~~est~~ était plombé. Les schémas, unifilaire(s) et de position, ont été visés et sont signés par les deux - ~~trois~~ personnes intéressées.
L'installation n'est pas conforme aux prescriptions du RGIE. Le DPCDR ~~est~~ était plombé (voir verso 2).
Une visite complémentaire est à exécuter par le même organisme avant le 06 / 03 / 2007.

L'INSPECTEUR: COY77
N° + nom + signature

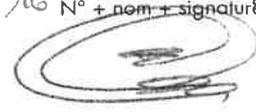


NOM - FONCTION/QUALITE:
Vu inspecteur à la date ci-dessus



VISA DU DISTRIBUTEUR:

DATE:

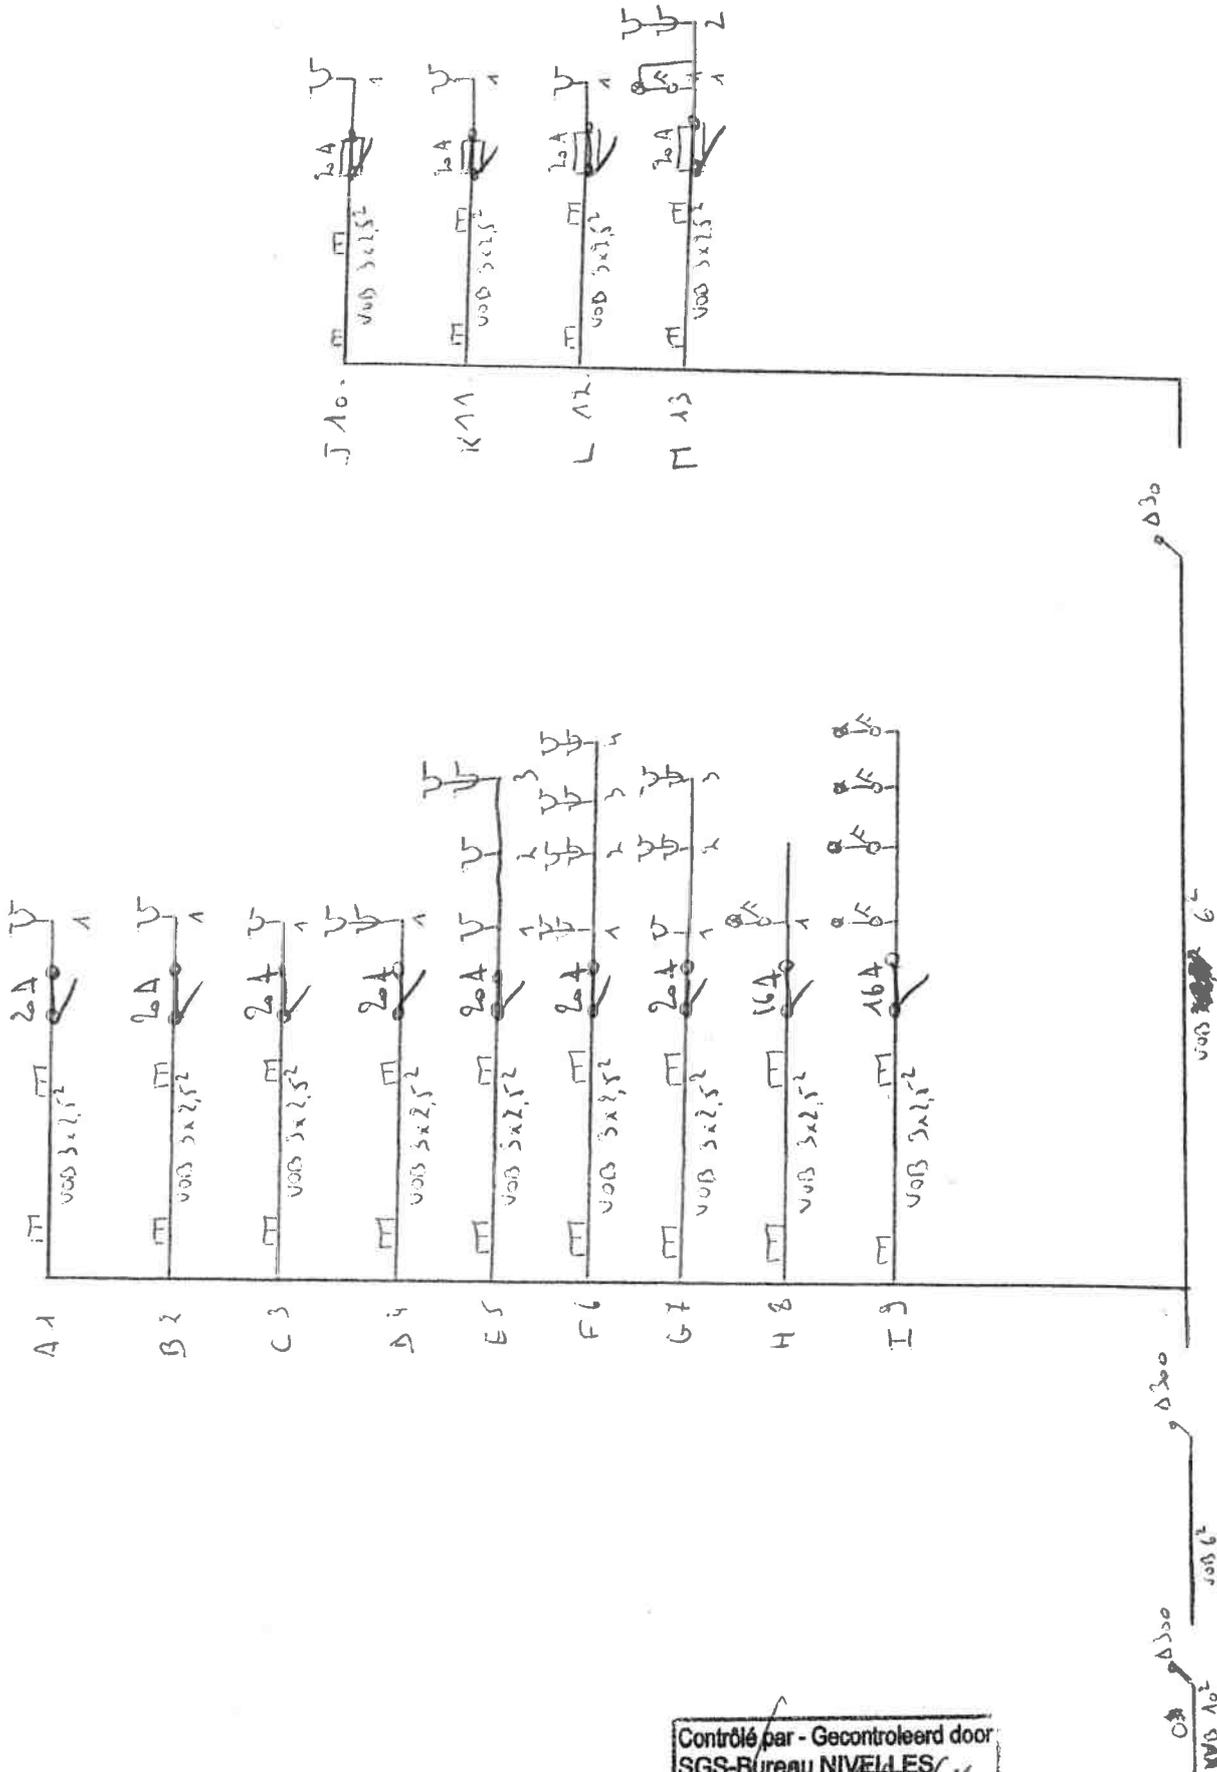


Contrôlé par - Gecontroleerd door
 SGS-Bureau NIVELLES
 Date/Datum 06/03/68
 Agent 16 H. CUYT


Adresse : Rue Palais Outre Ponto 400 - 1020 Bruxelles /

Etage : 1

Inst : Kahras Christophe Oude Postweg 54 - 1612 Alsemberg.

Propriétaire : Rick's Crummen snci Rue Palais Outre Ponto 400 - 1020 Bruxelles

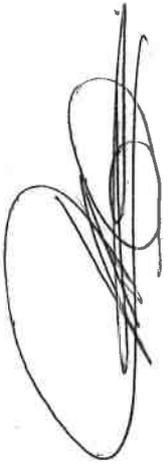

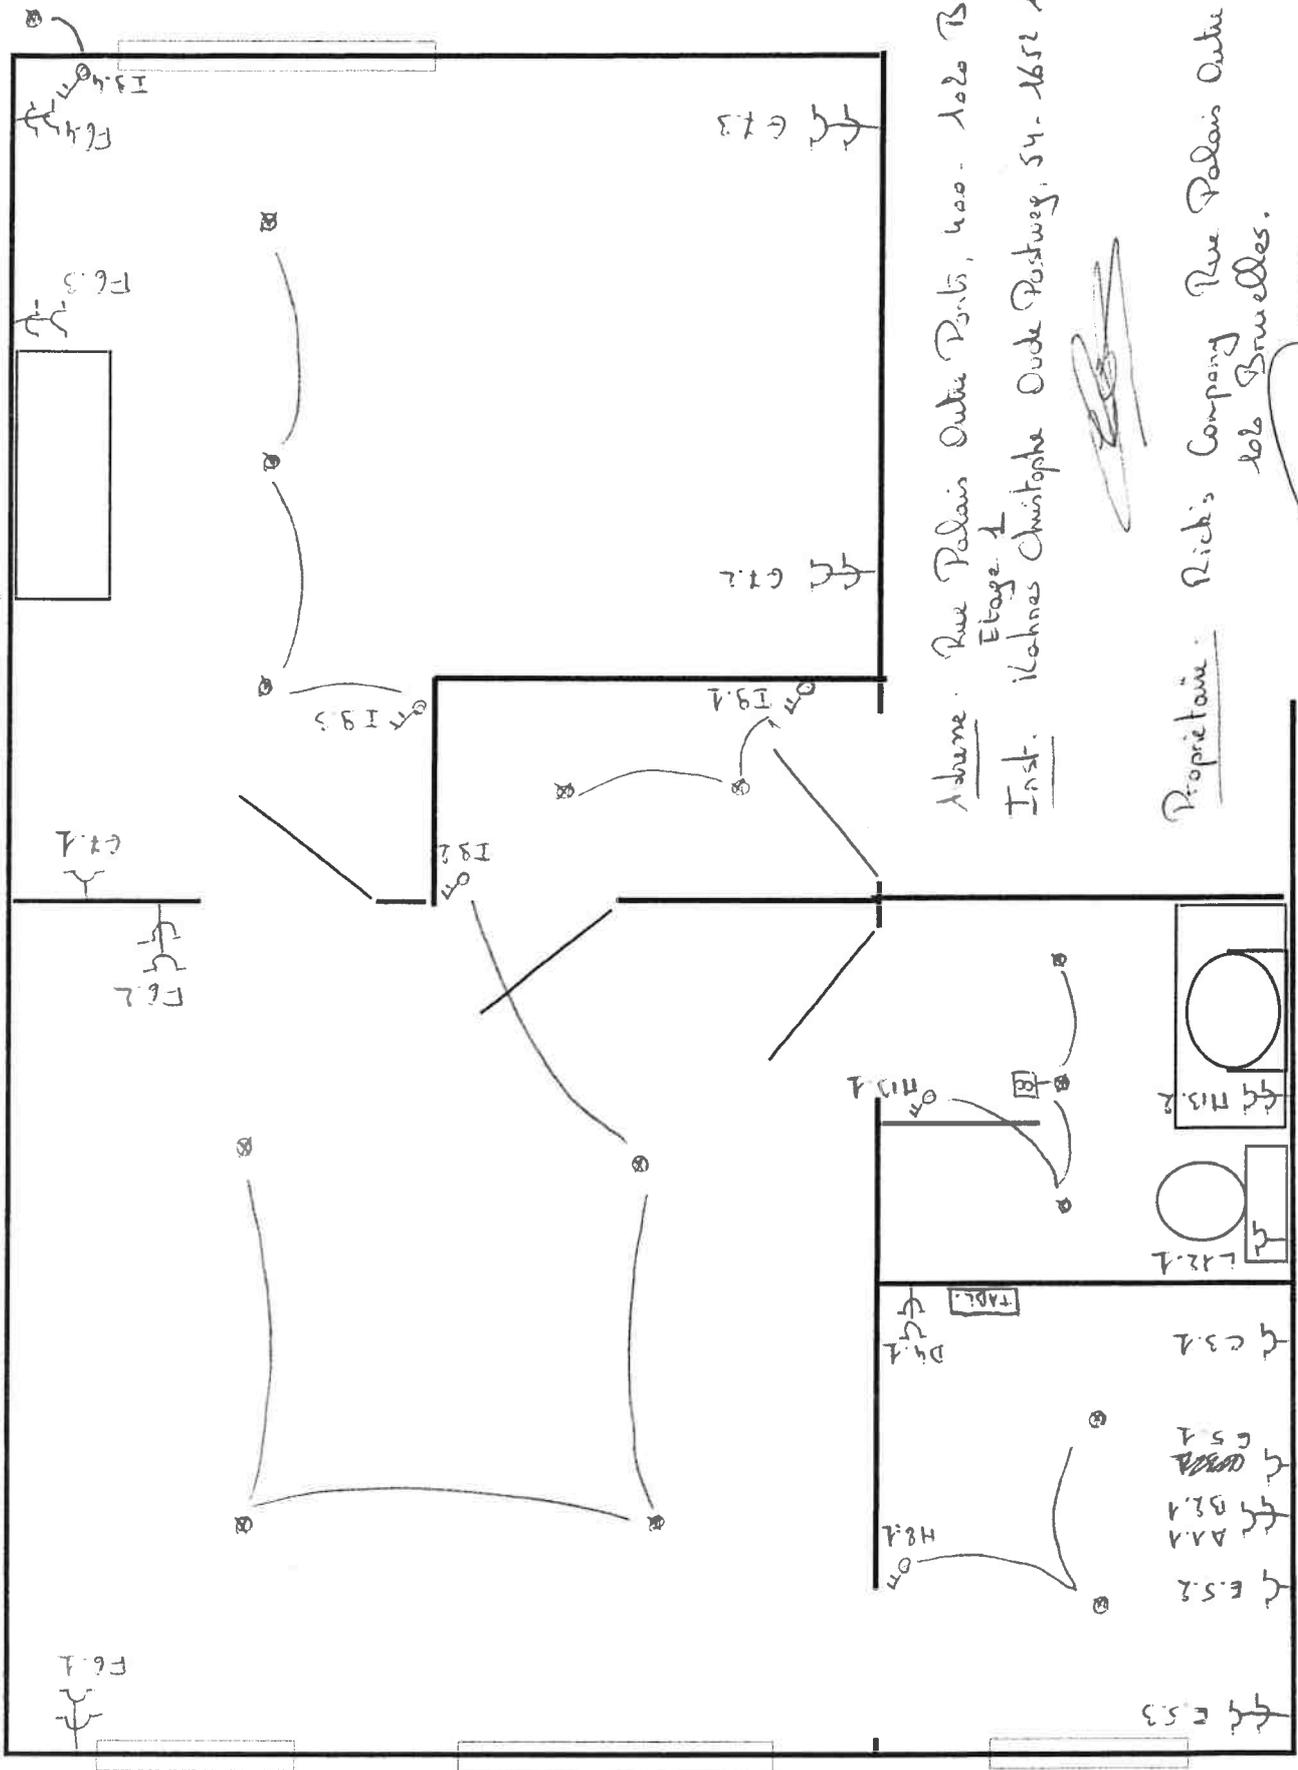

Adresse: Rue Palais Oude Ponts, 400 - 1020 Bruxelles
 Etage: 1
 Inst: Johannes Christophe Oude Postweg, 54 - 1651 Alseberg.


Proprietaire: Rick's Company Rue Palais Oude Ponts, 400
 1020 Bruxelles.

1^e ETAPE

Contrôlé par - Gecontroleerd door
 SGS-Bureau NIVELLES
 Date/Datum 06/03/04
 Agent 16 H. CUYT

Controle par - Gecontroleerd door
 SGS-Bureau NIVELLES
 Date/Datum 06/03/05
 Agent 16 H. CUYT

2^e ETAGE

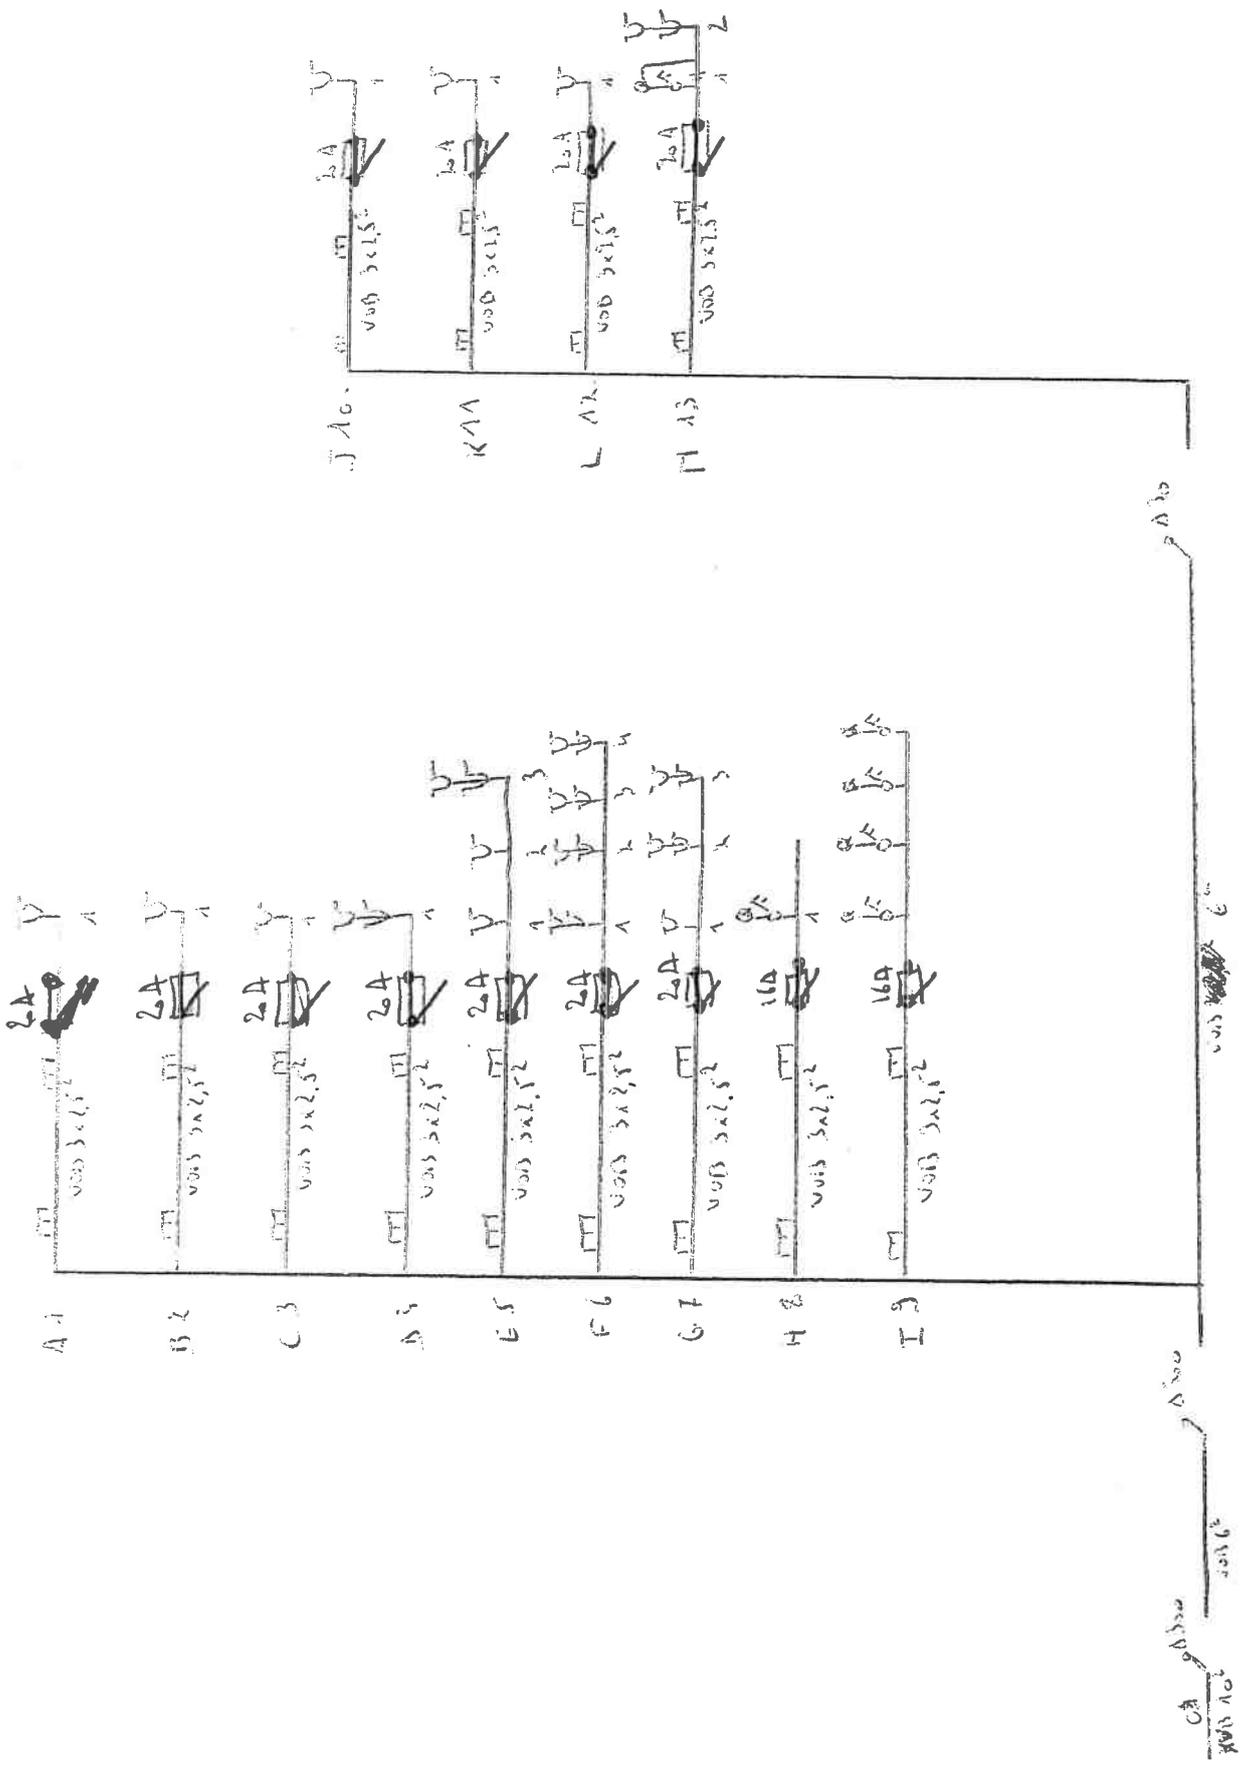

Adresse: Rue Poincaré Outre Ponds 4000 Brussels

Etage: 2

First: Kohner Christophe Claude Pothuyen - 117 Alsemberg

Proprietaire: Rich's Commercial - Rue Poincaré Outre Ponds 4000 Brussels