

BEKENDMAKING BESLISSING

omgevingsvergunning voor het verkavelen van gronden

OMGEVINGSLOKET NR. OMV_2022137046
INTERNR. 869

BESLISSING (voorwaardelijk verord.) GENOMEN DOOR:

- ☒ het college van burgemeester en schepenen van Meise op 20 februari 2023
als mediatrice van de Vlaamse Regering, de Vlaamse Provincie
en de Vlaamse Regulator voor de Gewestelijke Omgevingsambachten

AANVRAGER:

STUDIE-EN-LANDMETERSKANTOOR BOOGMANS BVBA

LOCUS:

adres: Meldoorlaan zn. Nieuwelaan 36A te 1860 Meise
kadastrale afdeling 1 sectie G nrs. 209L3, 209N3 en 209K3
gegevens:

OMSCHRIJVING:

onderwerp: ontwikkelen van 3 loten voor eengezinswoningbouw in open bouwvorme
aard: verkaveling
procedure: gewone procedure
type: omgevingsvergunning voor het verkavelen van gronden

INZAGE:

De bekending kan beperkt geraadpleegd worden via het omgevingsloket (www.omgevingsloket.be) of via de gemeentelijke website (www.meise.be).

De bekending ligt ENKEL OP AFSpraak ter inzage bij de gemeentelijke dienst omgeving op volgend adres: Transaan 8 te 1860 Meise. Voor het inzien van het dossier maakt u voorafgaandelijk een afspraak via de website van de gemeente Meise: www.meise.be/afpraak.

GEGEVENS MET BETREKKING TOT DE BEROEPSMOGELIJKHEIDEN

Begrijp de Beslissing kan bevestigd worden ingediend bij de deputatie van de provincie.

Het beroep kan digitaal via het omgevingsloket worden ingediend of per beveligde zending.

De procedure wordt bepaald door het besluit van de Vlaamse regering tot uitvoering van het omgevingsdecreet.

Het beroep kan worden ingediend door:

- de vergunningaanvrager, de vergunninghouder of de exploitant;
- het betrokken publiek;
- de leidend ambtenaar van de adviesinstanties of bij zijn afwezigheid zijn gemachtigde die de adviesinstantie tijdig advies heeft verstrekt of als aan hem ten onrechte niet om advies werd verzocht;
- het college van burgemeester en schepenen als het tijdig advies heeft verstrekt of als hetten onrecht niet om advies werd verzocht;
- de leidend ambtenaar van het Departement Leefmilieu, Natuur en Energie of bij zijn afwezigheid zijn gemachtigde;
- de leidend ambtenaar van het Departement Ruimtelijke Ordening, Woonbeleid en Onroerend Erfgoed of bij zijn afwezigheid zijn gemachtigde.

De uiterste datum voor het indienen van het beroep is 26 maart 2023.

PROCES-VERBAAL VAN OPMETTING

Ten jare tweeduizend drieëntwintig, de 15^e mei;

Ik ondergetekende, Jonathan Boogmans, landmeter - expert, LAN nr. 141589, wettelijk aangewezen en bevestigd voor de Rechtbank van Brussel, handelend voor de bvba Studie- en landmeterkantoor Boogmans, gevestigd te 1861 Meise, van Hammekekerstraat 86 M1

Ben overgegaan tot het opmeten en verdelen van percelen grond gelegen te :

Gemeente Meise Eerste afdeling - sectie G

lot 1

Ben perceel bouwgrond, grenzend aan de Meidoornlaan met een lengte van 40.44 m.

Het heeft een oppervlakte van 14 a 36 ca en is bepaald door de punten 1-2-3-4-5-6.

Het is ten kadaster gekend onder de eerste afdeling, sectie G, 209 K3

lot 2

Ben perceel bouwgrond, grenzend aan de Meidoornlaan met een lengte van 29.08 m + 1.74 m + 4.82 m + 4.63 m.

Op heden is dit perceel bebouwd met een poolhouse en een zwembad, zoals weergegeven op plan.

Het heeft een oppervlakte van 15 a 93 ca en is bepaald door de punten 7-8-9-10-11-12-13-14.

Het is ten kadaster gekend onder de eerste afdeling, sectie G, 209 K3

lot 3

Ben perceel bouwgrond, grenzend aan de Mieuwelaan met een lengte van 39.00 m.

Het heeft een oppervlakte van 13 a 37 ca en is bepaald door de punten 13-14-15-16.

Het is ten kadaster gekend onder de eerste afdeling, sectie G, 209 L3


De loten 1, 2 en 3 maken deel uit van de goedgekeurde verkaveling OMV_2022137046 dd 20.02.2023

Maarvan het tegenwoordig proces-verbaal, opgemaakt om te dienen en te gelden als naat recht, te Meise, op voormelde datum,


Jonathan BOOGMANS
voor de bvba Studie- en landmeterkantoor BOOGMANS

Verenbaal
Meise

Gemeente Meise
Eerste afdeling - Sectie G
Opdelingsplan
Schaal: 1/500

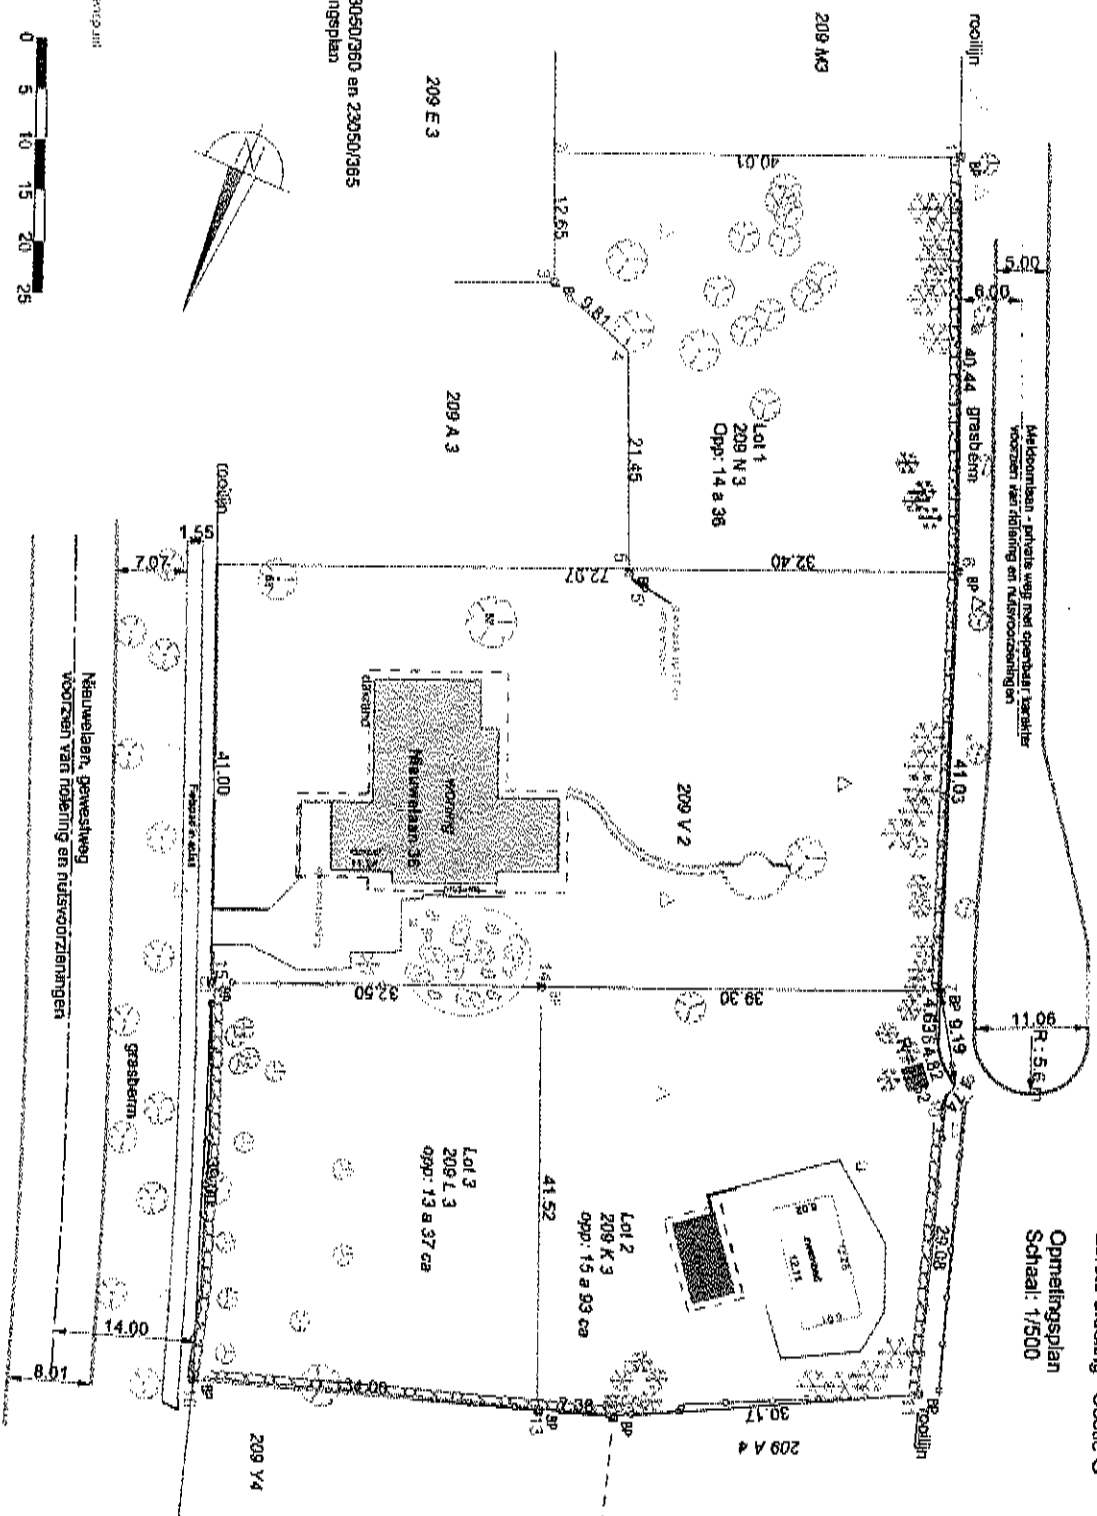

Verantwoording der afbakening:
1-2-3-4-5-6: Grens volgens opdelingsplan 23050/360 en 23050/365
7-8-9-10-11-12-13-14: Grens volgens opdelingsplan
landmeter Florent de Joncker dd 15.01.1973
13-14-15-16: Grens volgens opdelingsplan
landmeter Florent de Joncker dd 12.04.1968

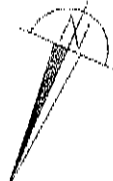

NOTA BENE: De loten 1, 2 en 3 zijn getogen in de goedgekeurde verkleining dd 20.02.2023
OMV_2022137046