


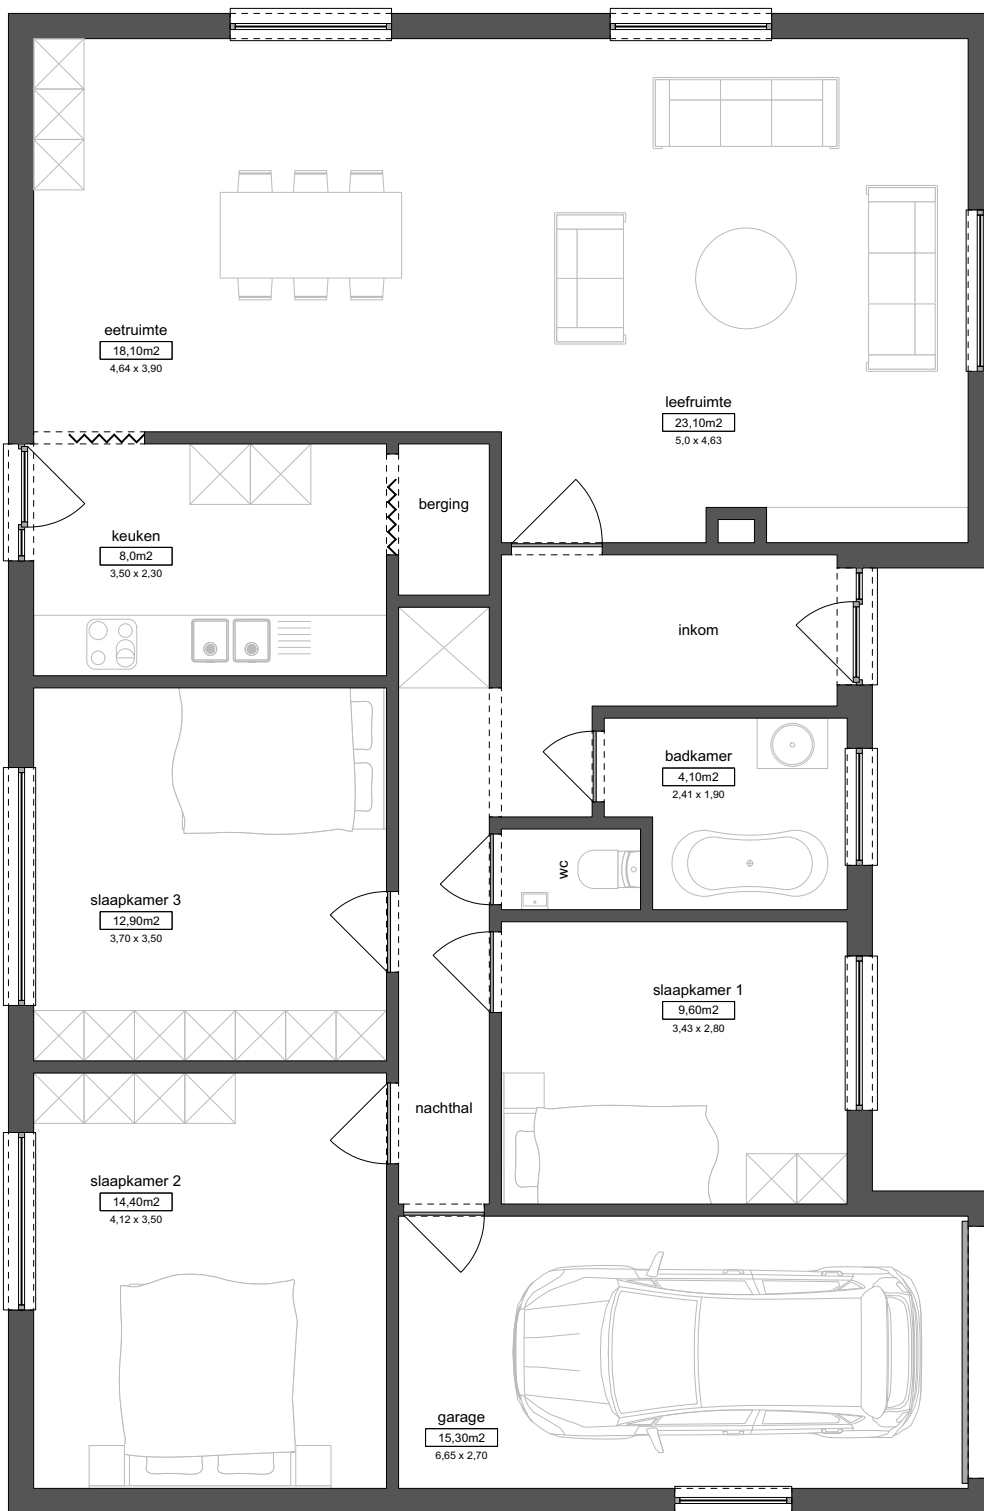

OP DIT DOCUMENT WORDEN GEEN RECHTEN VERLEEND
NADruk, GEHEEL OF GEDEELTELIJK, VERBODEN ZONDER VOORAFGAANDELIJKE TOESTEMMING VAN WOUTER LEUS BVBA

gelijkvloerse verdieping

bruto 138,0 m²

schaal: 1cm = 75cm

Wouter LEUS bvba

Verkoop, verhuur, schattingen en verkavelingen

zie ons volledig aanbod op www.era.be/leus

Parklaan 28, 1930 Zaventem . Tel 02-725 20 02 . Fax 02-725 01 96 . leus@era.be . Tel 02-731 38 62 . Mechelsesteenweg 227, 1933 Sterrebeek

KBC 434-8158391-16 . Bank van Breda 645-1470497-12 . BTW BE-0436.554.537 . RPR Brussel 518065