


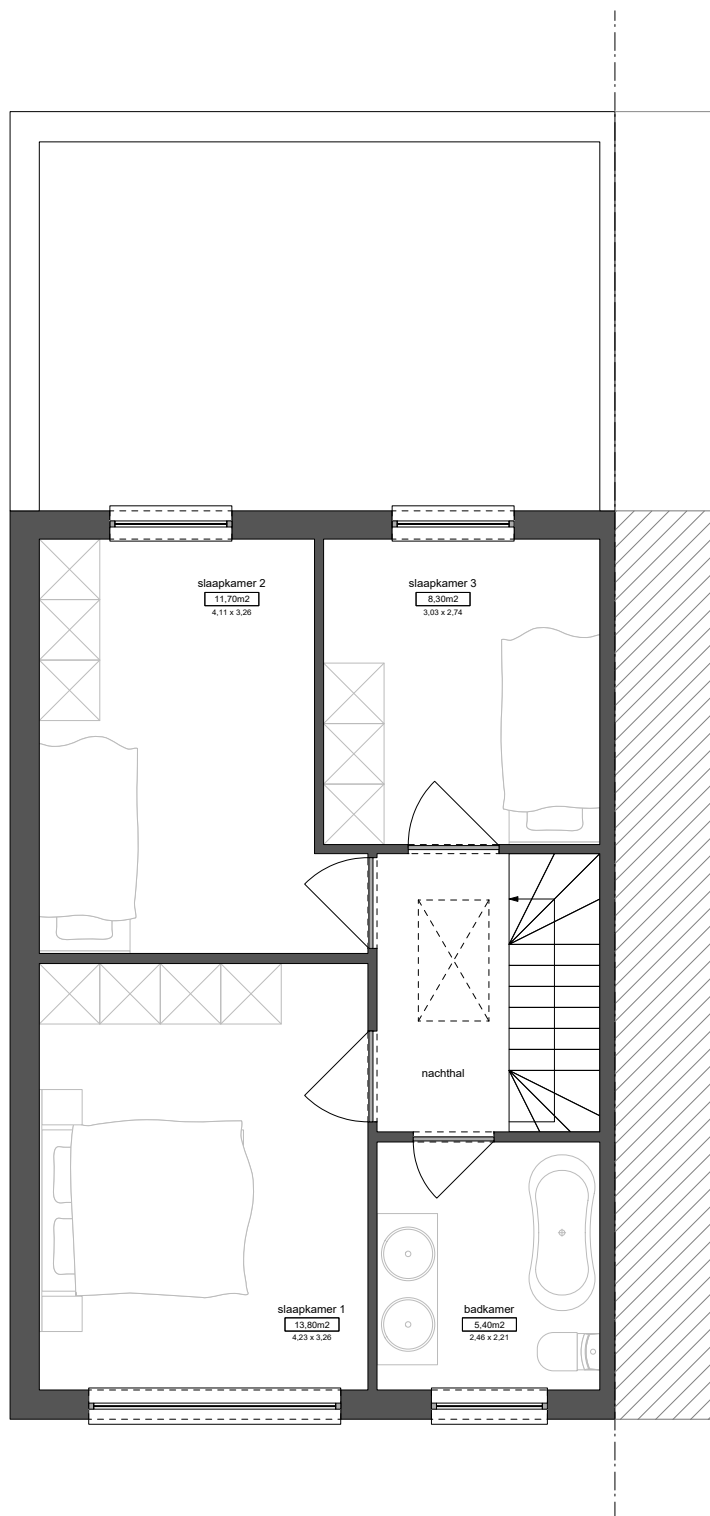

eerste verdieping
bruto 54,10 m²

schaal: 1cm = 75cm

OP DIT DOCUMENT WORDEN GEEN RECHTEN VERLEEND
NADRIJK, GEHEEL OF GEDEELTELIIK, VERBODEN ZONDER VOORAFGAANDELIJKE TOESTEMMING VAN WOUTER LEUS BVBA