

OPMETINGSPLAN +VERKAVELINGSONTWERP



(wijziging)

HERK-DE-STAD 1ste afdeling

„Nonne kerkhof” „Smoldersstraat 202”

Sectie C nr. 940a³

BERTEN Bernard Henri
SMOLDERSSTRAAT 200
3540 HERK-DE-STAD.

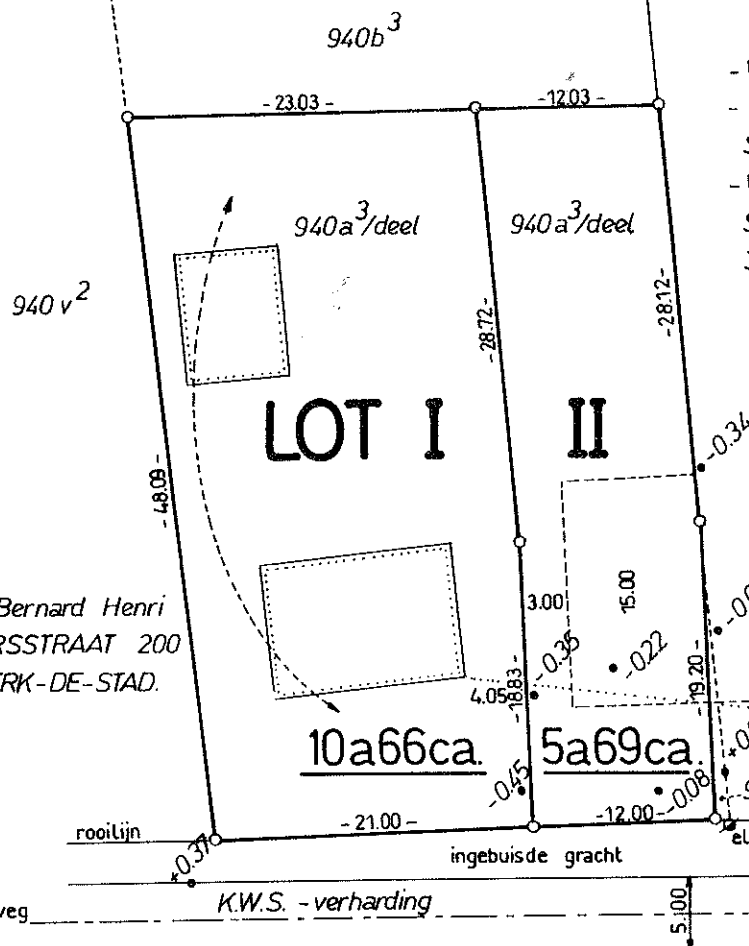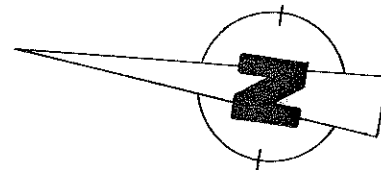

- VANDEZANDE Louis Joseph (940c³ + 940d³)
- VANDEZANDE Paul Francois (940d³)
SCHOPSTRAAT 3
- VANDEZANDE Nadine Maria (940d³)
SMOLDERSSTRAAT 82
3540 HERK-DE-STAD.

Gezien en goedgekeurd om gehecht te worden
bij de beslissing van het Schepencollege van
STAD HERK-DE-STAD

09-12-2003

Namens het Schepencollege,
OP BEVEL

De Secretaris,

De Burgemeester

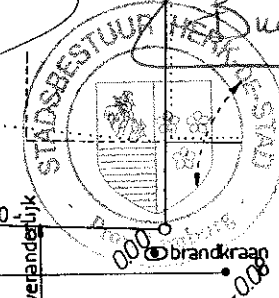
940a³**SMOLDERSSTRAAT**

FOTO 1

FOTO 2

FOTO 3

FOTO 4

OPGEMAAKT TE HERK-DE-STAD, 26 JUNI 2003.
DE MEETKUNDIGE - SCHATTER van ONROERENDE GOEDEREN

André IVEN

Schaal : 1/500

SINT-TRUIDERSTEENWEG 143
3540 HERK-DE-STAD.