


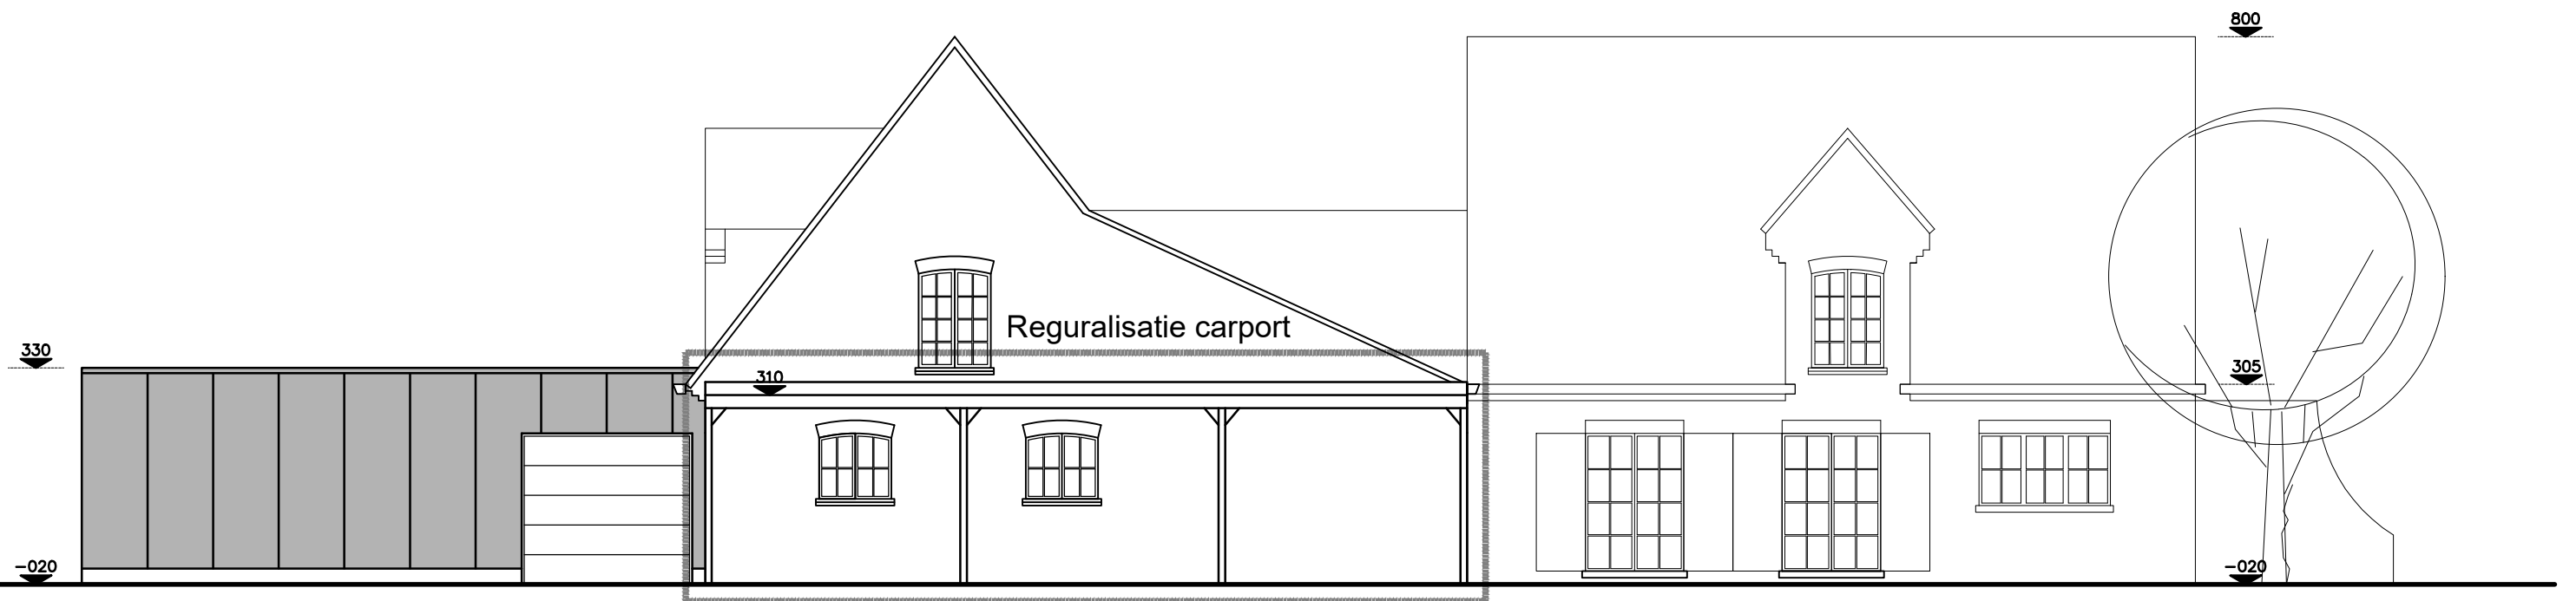

ACHTERGEVEL
Bestaande toestand
schaal 1/100