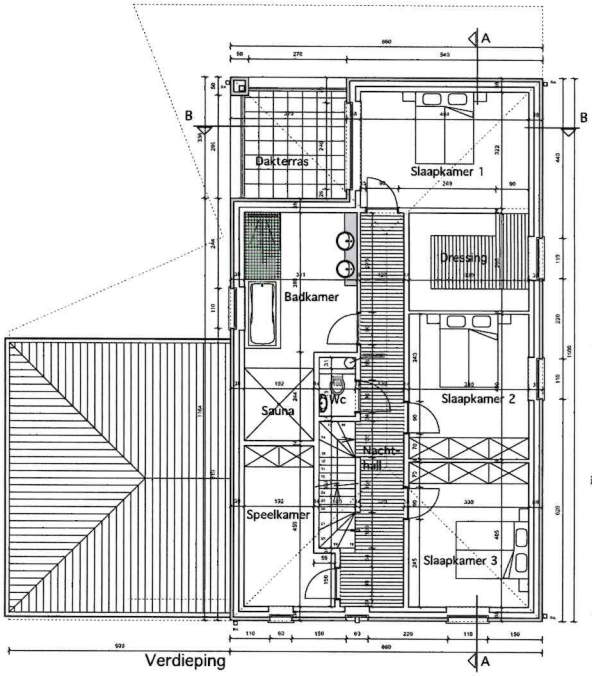

Verdieping

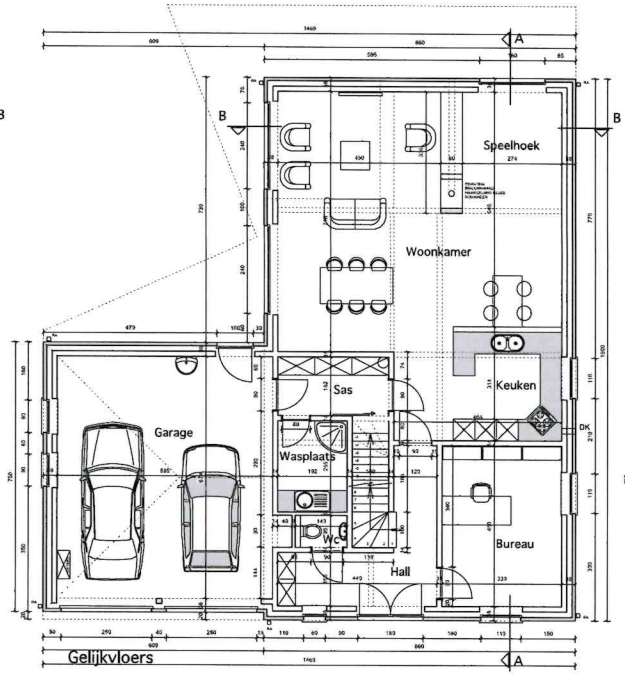

Gelijkvloers

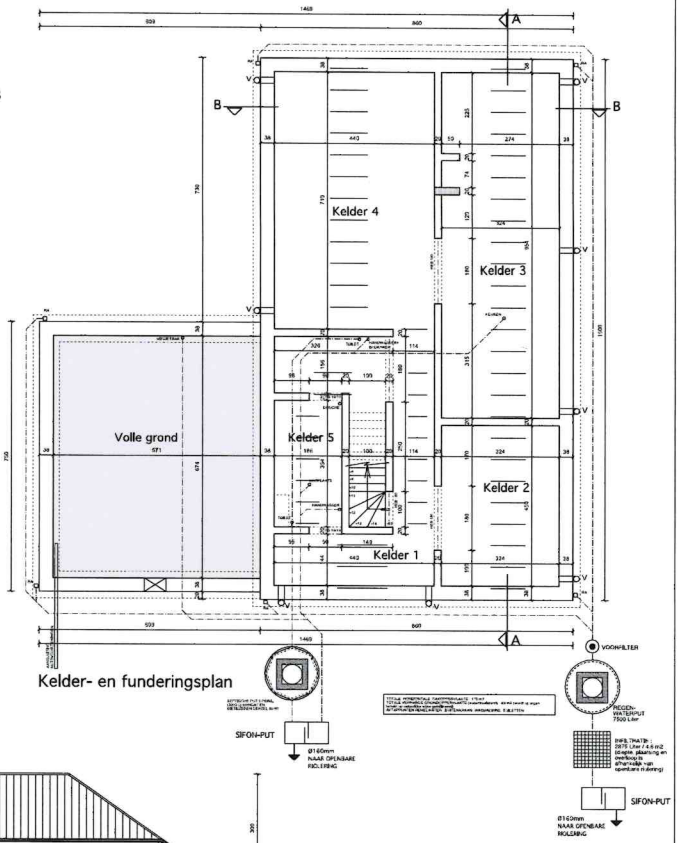

Kelder- en funderingsplan

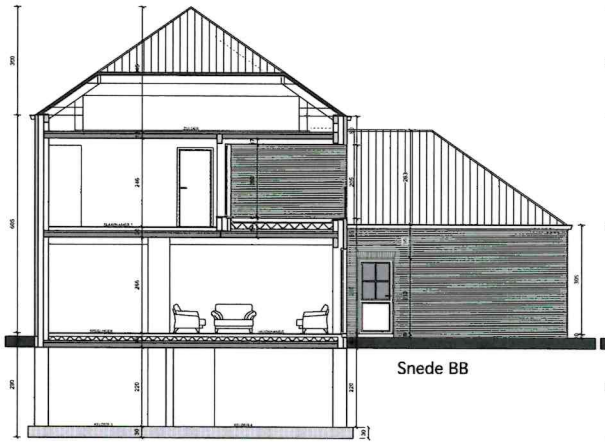

Snede BB

Snede AA

De bouwheer verbindt er zich toe door deze aanvraag te ondertekenen dat hij de bouw van de woning uitvoert conform de EPB-eisgegevens. Het aanduiden van verklaggever en indienen van startverklaring dient te gebeuren uiterlijk acht dagen voor de start der werken.

Te voorzien isolatie :
dakisolatie - gespoten PUR 10 cm dikte
muurisolatie - RECTIKEL EUROWALL 12 cm dikte - 0,023 W/mK
dakisolatie - ROCKWOOL 22 cm dikte - 0,038 W/mK
ramen en glas - pvc, aluminium, hout, U = 1,2 W/m2K
Hernieuwbare energiebron : - verplicht te voorzien volgens EPB-eisgegevens vd 01/01/2016

Te voorziene ventilatie :
volgens verordeningen NBN D 50-001, SYSTEEM A, C of D.
Voldoende doorstroom te voorzien tussen de verschillende ruimtes.

-Alle funderingsgebinten, -platen en -zolen e.a. te
funderen tot op de vaste, vorstvrije en draagkrachtige grond.
Alle betonblaken, -kolommen, betonplaten, liggers en latten
uit te voeren overeenkomstig de berekeningen en de uitvoeringsdetails
zoals aangeduid in de stabiliteitsstudie, opgemaakt door een bevoegd ingenieur.

	PROVINCIE ANTWERPEN	GEMEENTE WESTERLO
	aanvraag voor het bouwen van een VRIJSTAANDE GEZINSWONING	
BOUWHEER	Glenn en Evelien CROONENBORGHS-NUYTS, ZANDSTRAAT 29, 2440 GEEL	
BOUWPLAATS	BERGVELD 104, 2260 WESTERLO 1ste Afd. Sectie C nr. 415 K	
AANNEMER		
ARCHITECT	ARCHITECTUUR Wim DAMS BVBA, OLENSEWEG 215, 2260 WESTERLO Tel. 014/54 66 86	
	GRONDPLANNEN, GEVELS	
BLAD 2/3	SCHAAL 1/50	Datum : 17.11.2016