

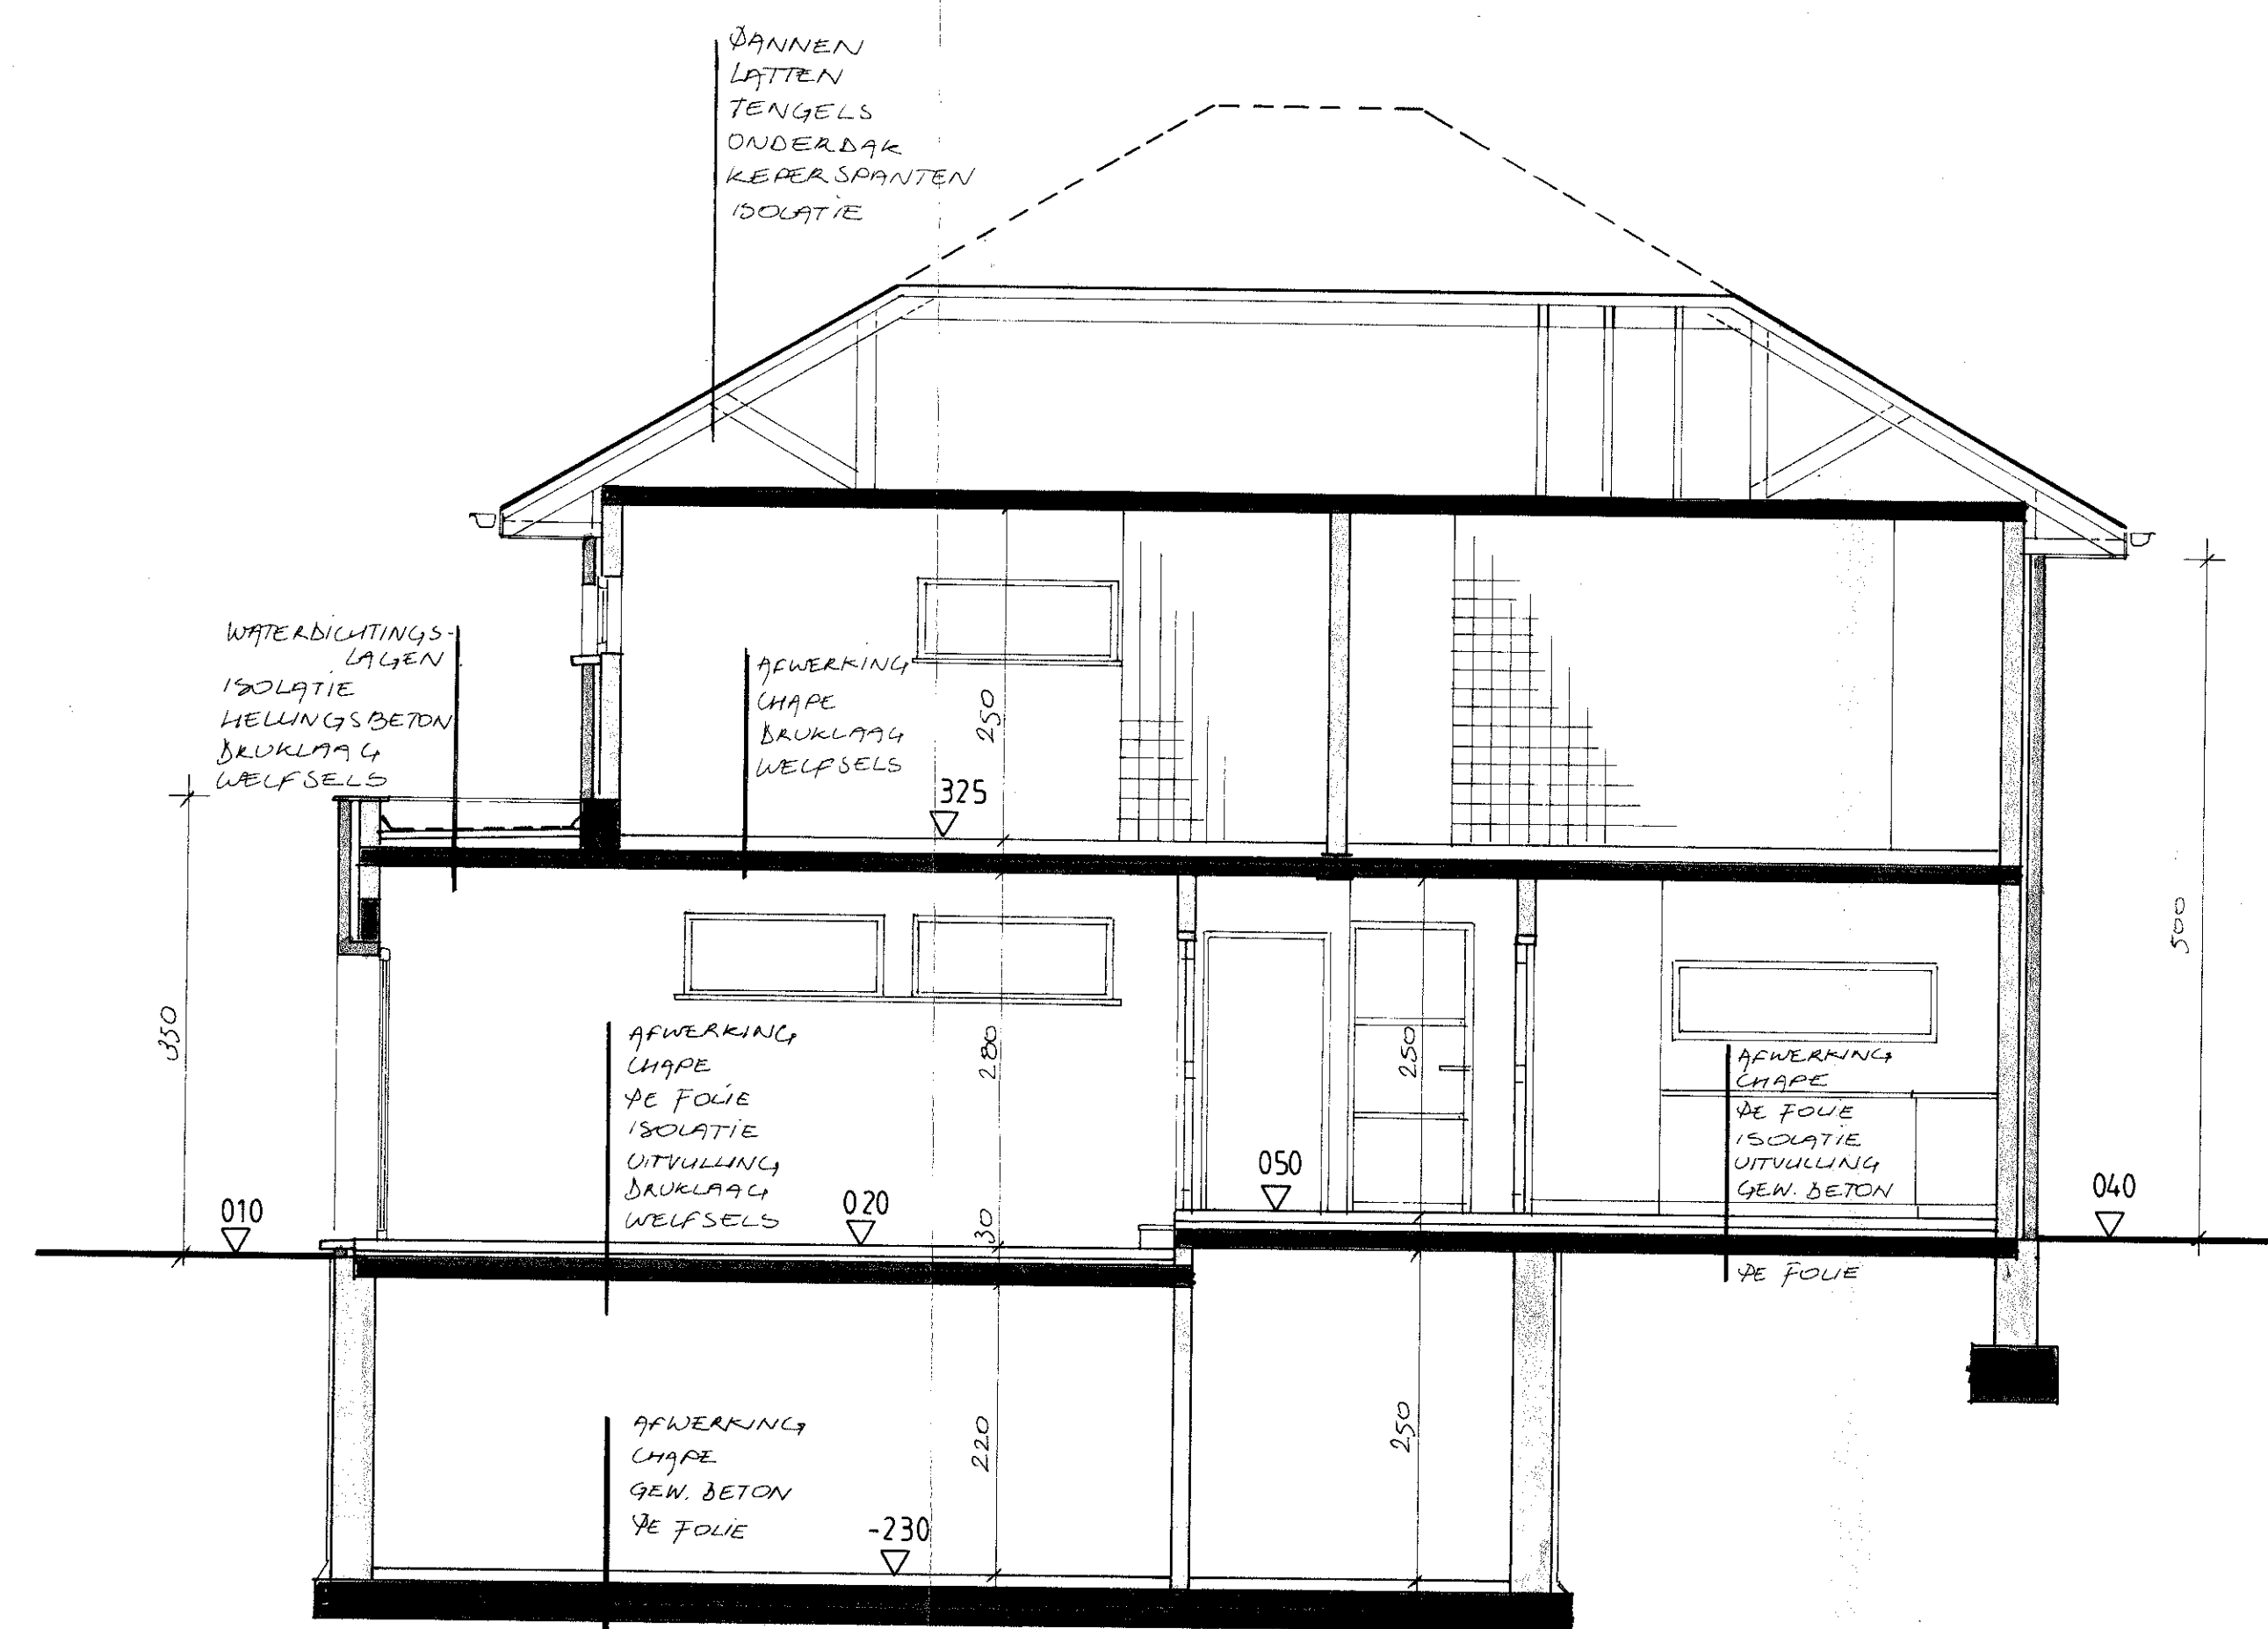
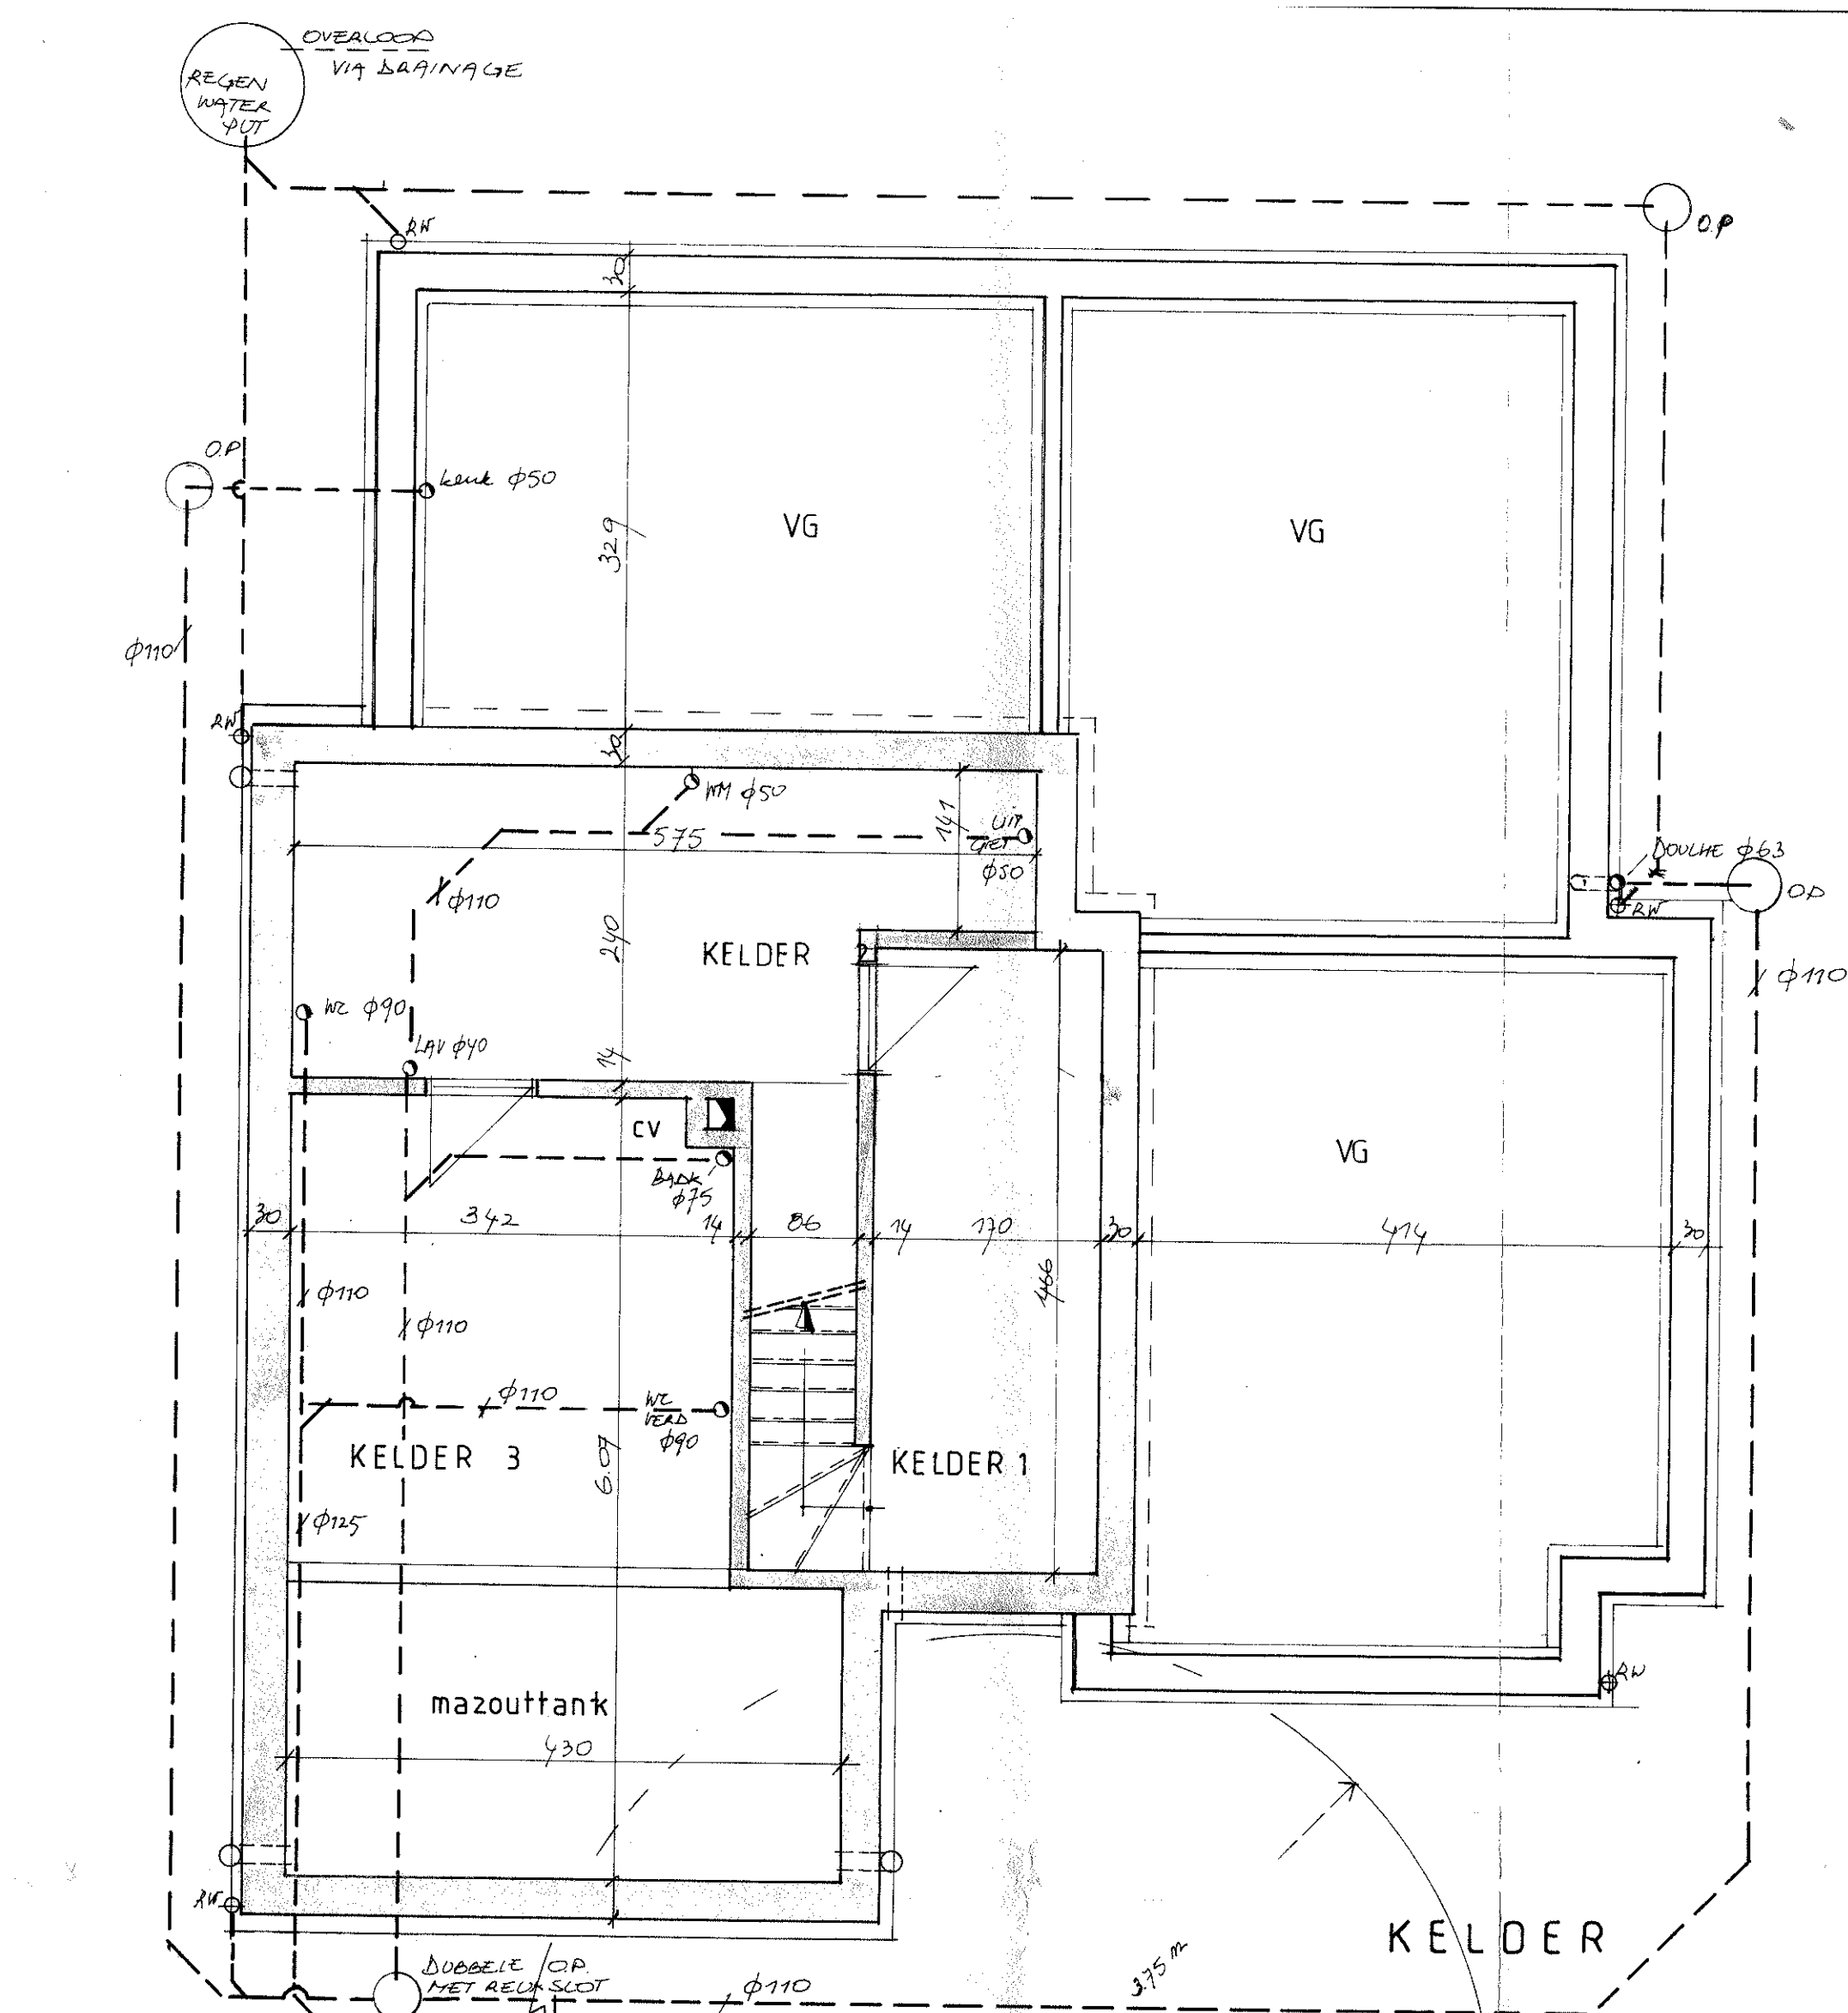
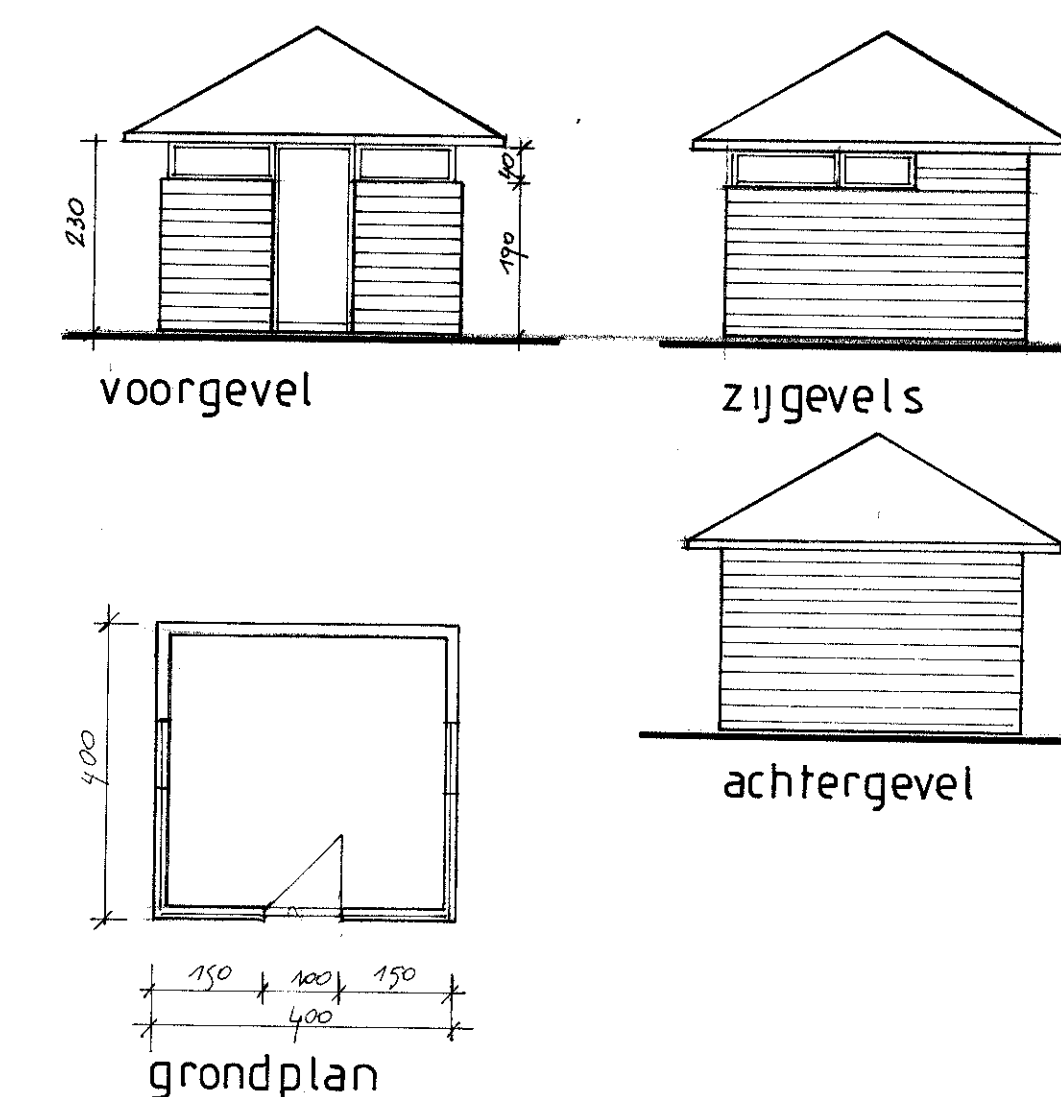


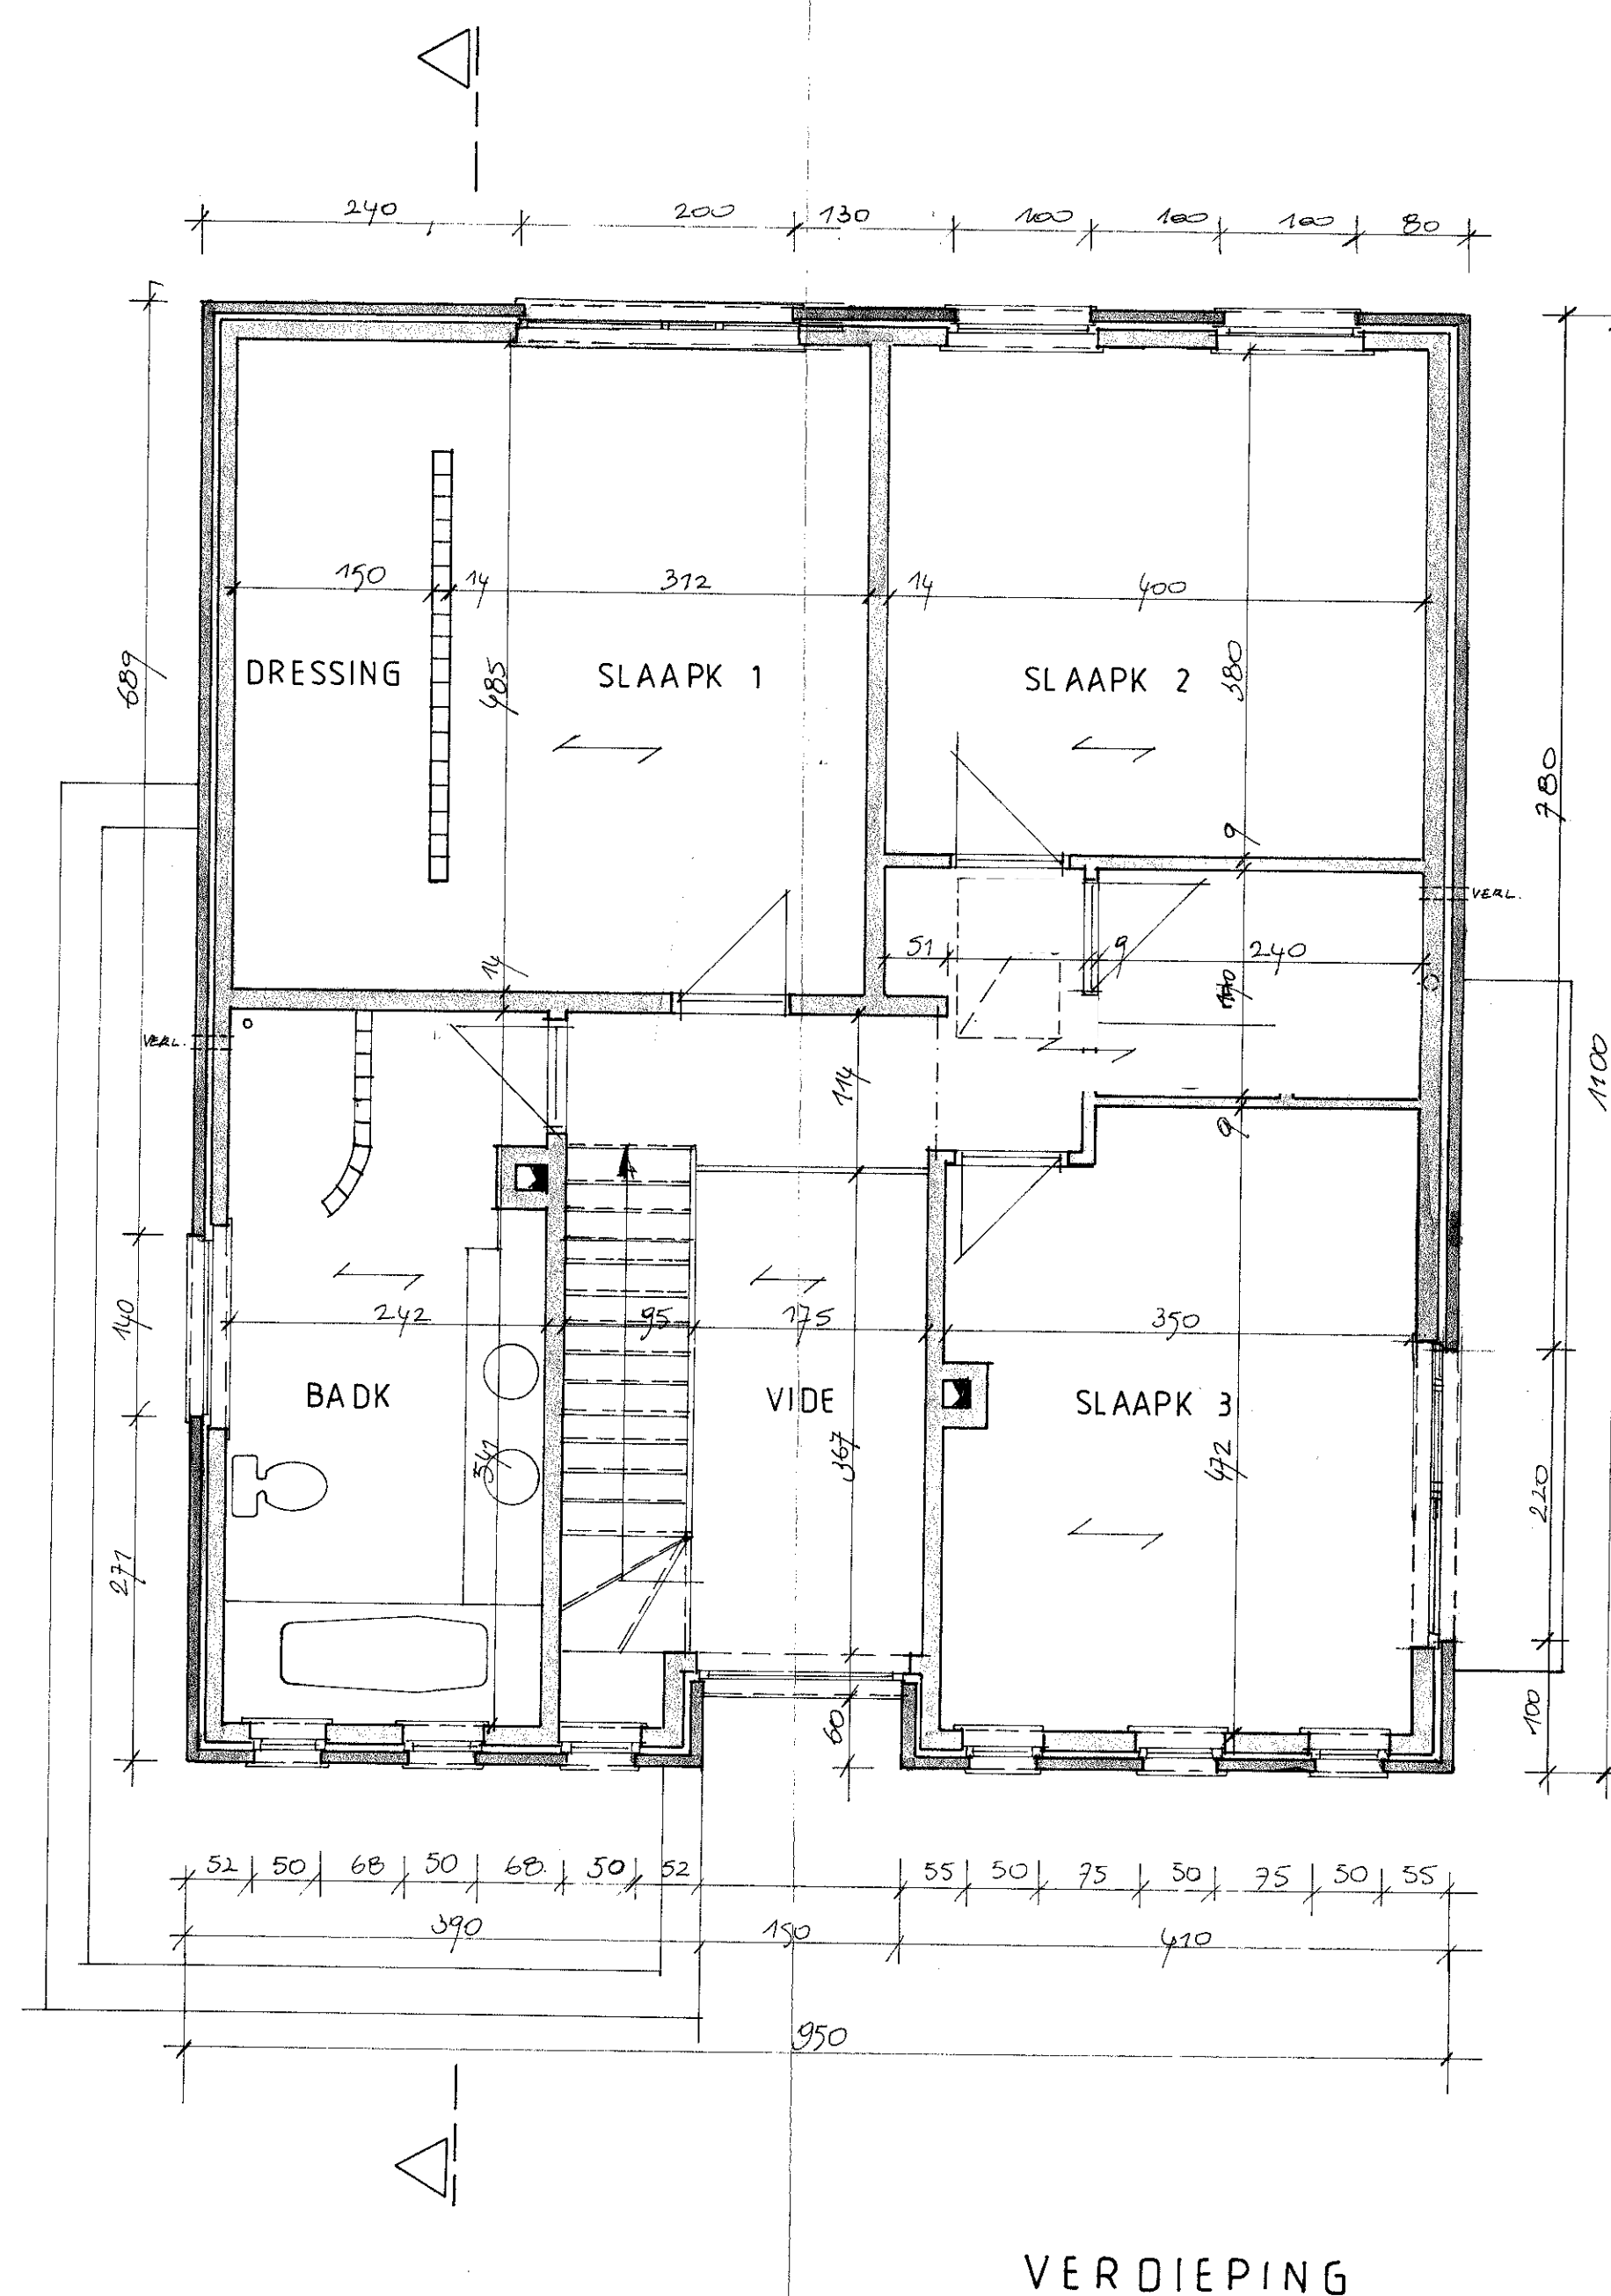

LEGENDE

- SNELBOUW
- GEVELSTEEN
- BETONBLOKKEN
- BETON
- DRAAGRICHTING WELFELS
- OP ONDERZOEKSPUT
- VG VOLLE GROND

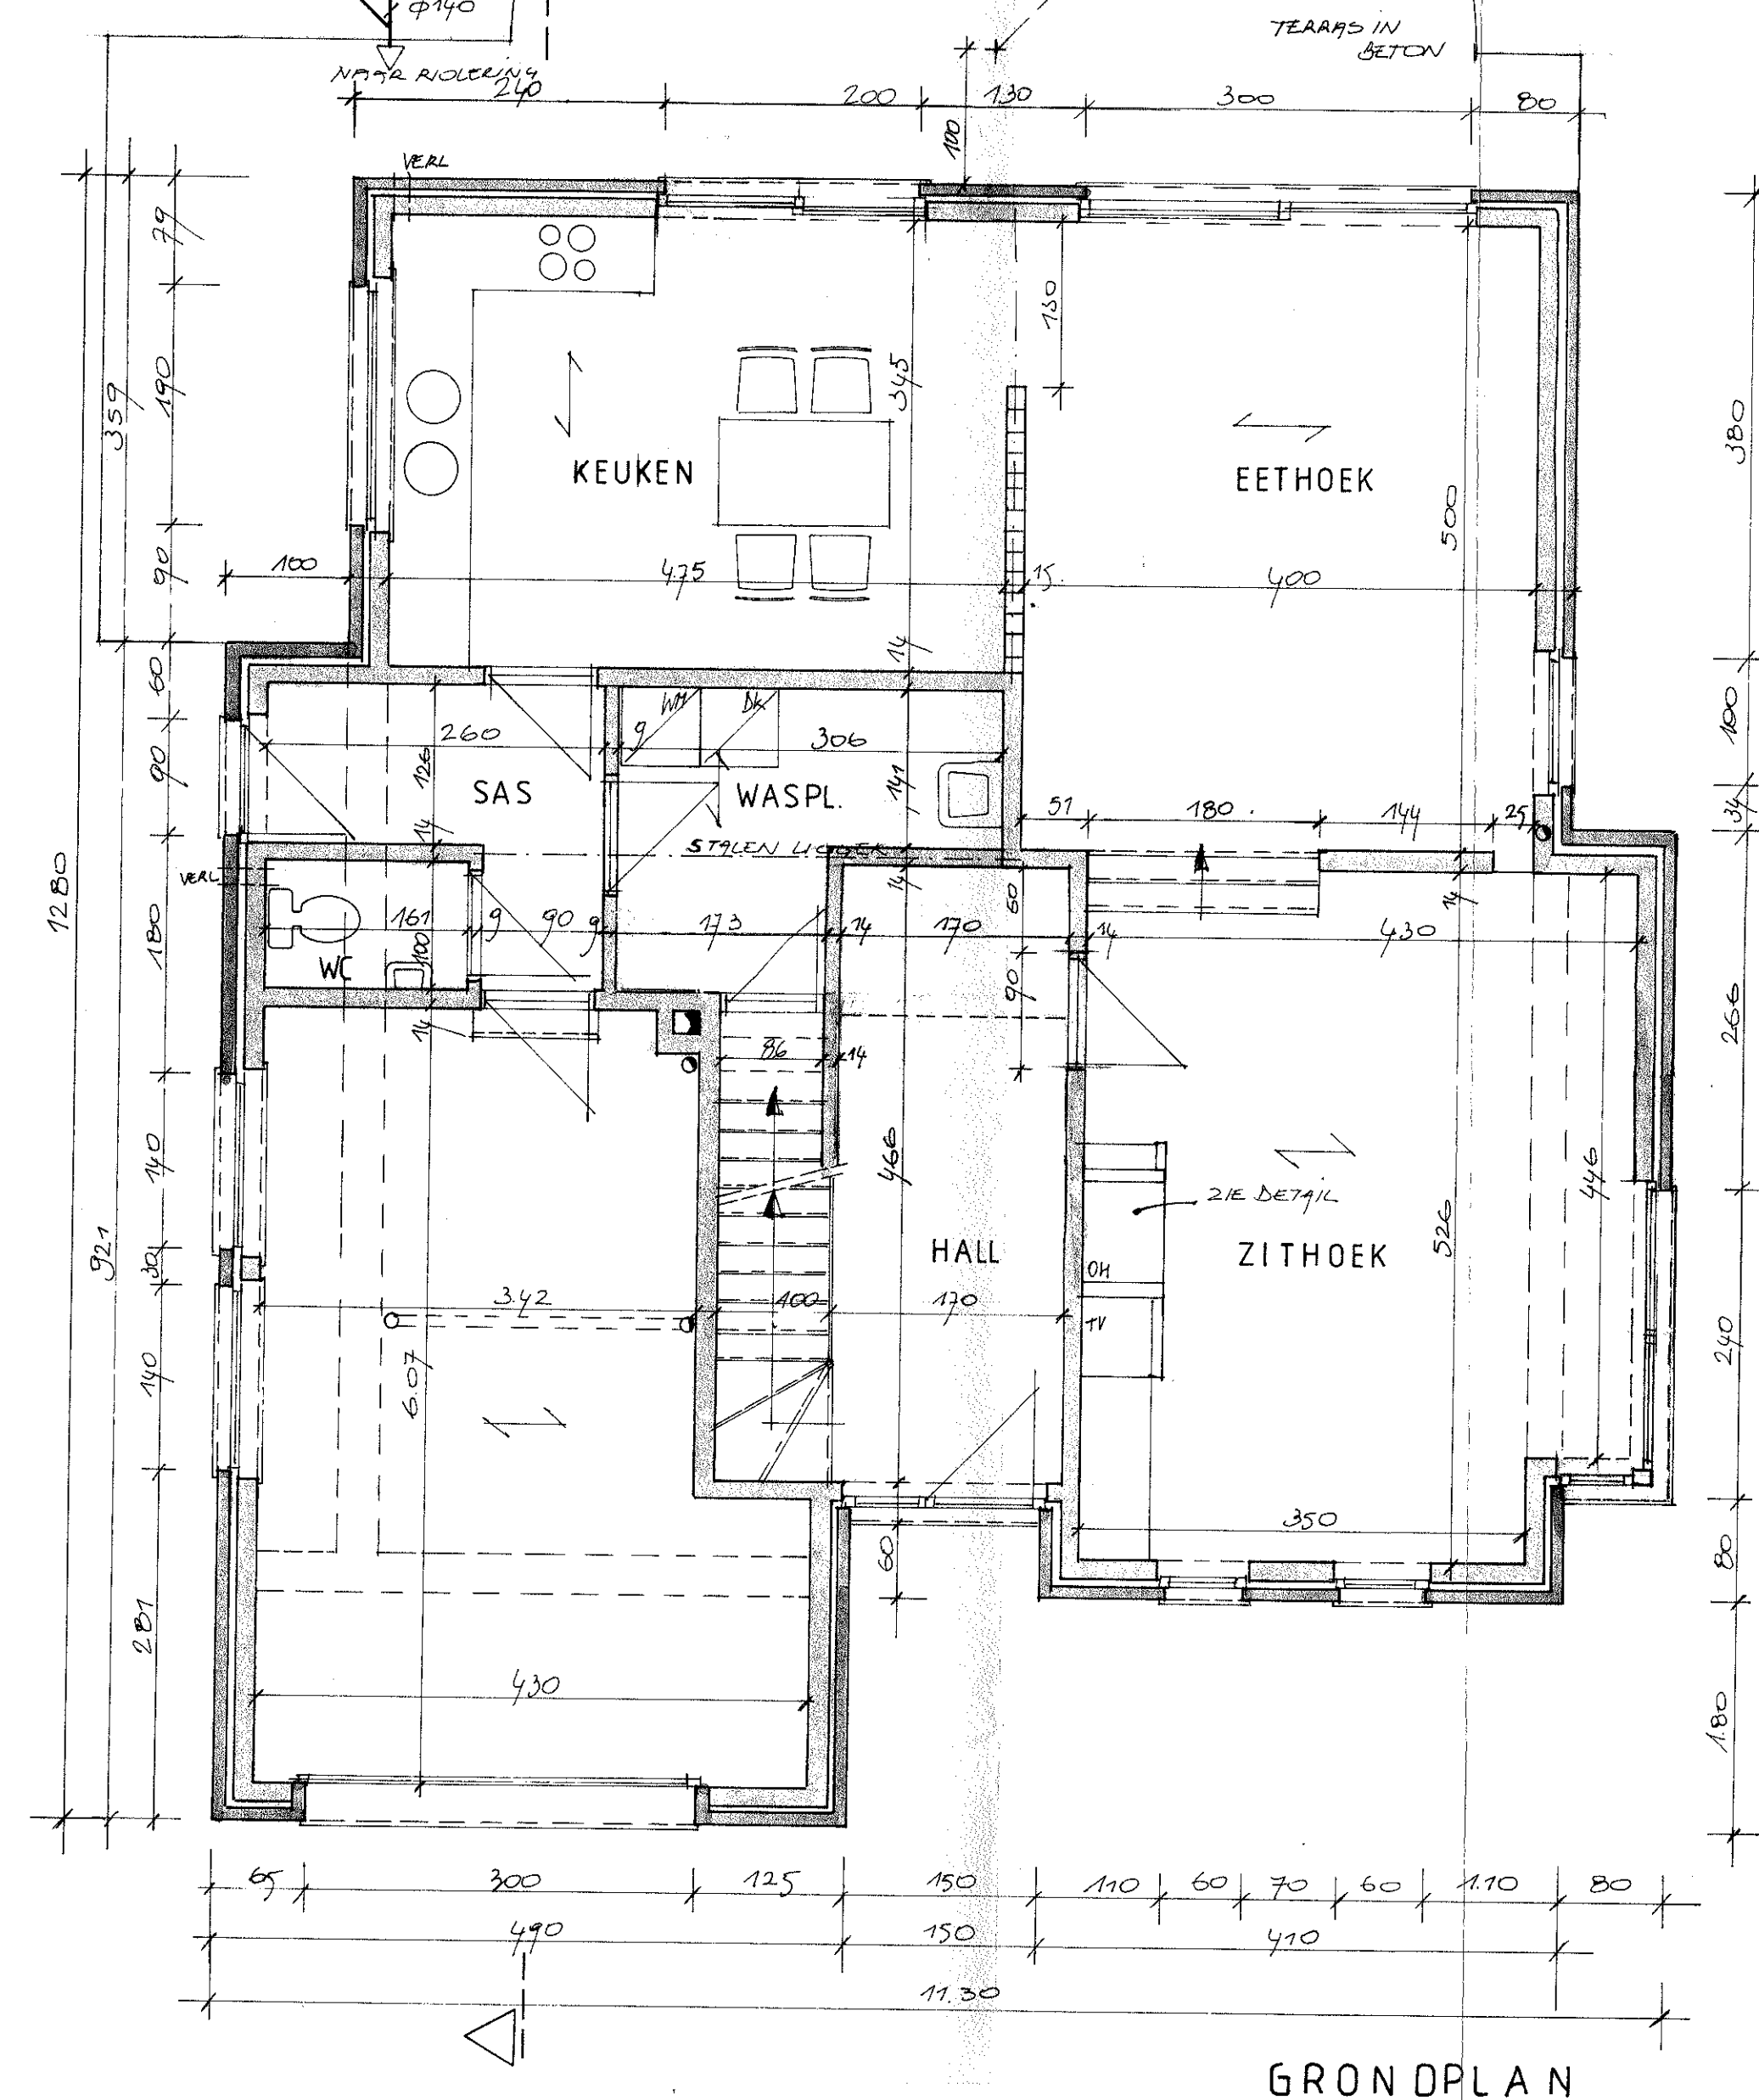

TUINHUISJE 1/100

PROVINCIE LIMBURG
GEMEENTE GENK


BOUWEN VAN EEN WONING

Voor rekening van :

Te bouwen : 3600 GENK
Gekadaastreerd : 3^eafd. Sie B nr 1060 k

Bouwheer : Architect : Aannemer :
Driesmans Carine
Canadestraat 17
3530 Houthalen
089/84 27 60

plannen, snede 1/50 dd 30.03.99 1/2

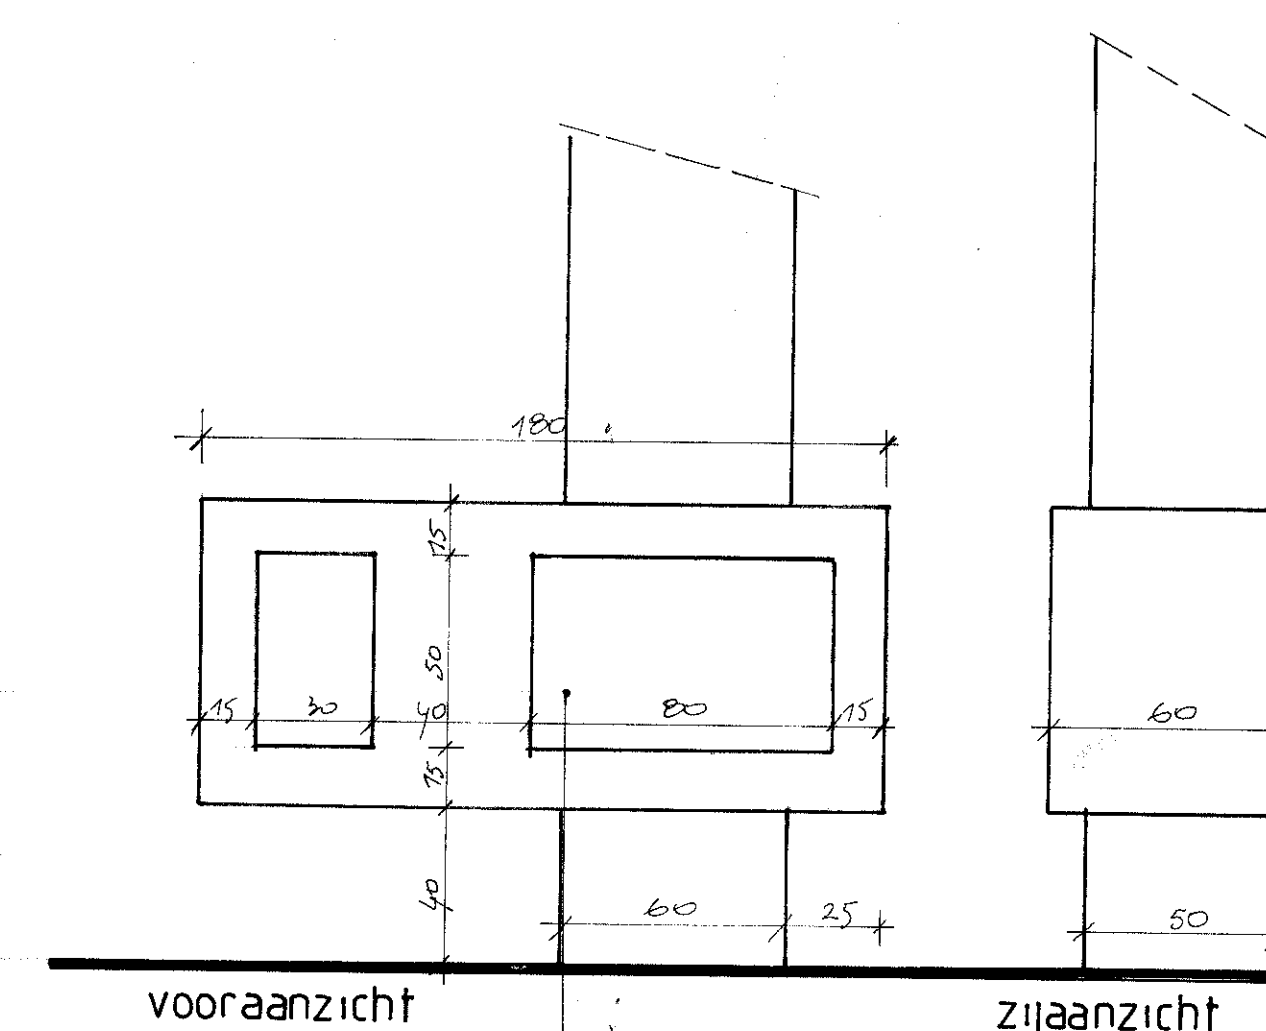

MAATVOERING AAN TE PASSEN
AAN TYPE INDOOR VERWARMING

OPEN HAARD 1/20