
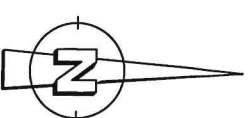


- gemeente Zonhoven

Afdeling 3 Sectie E nr 979h, 979p en 979r

Verkavelingsontwerp

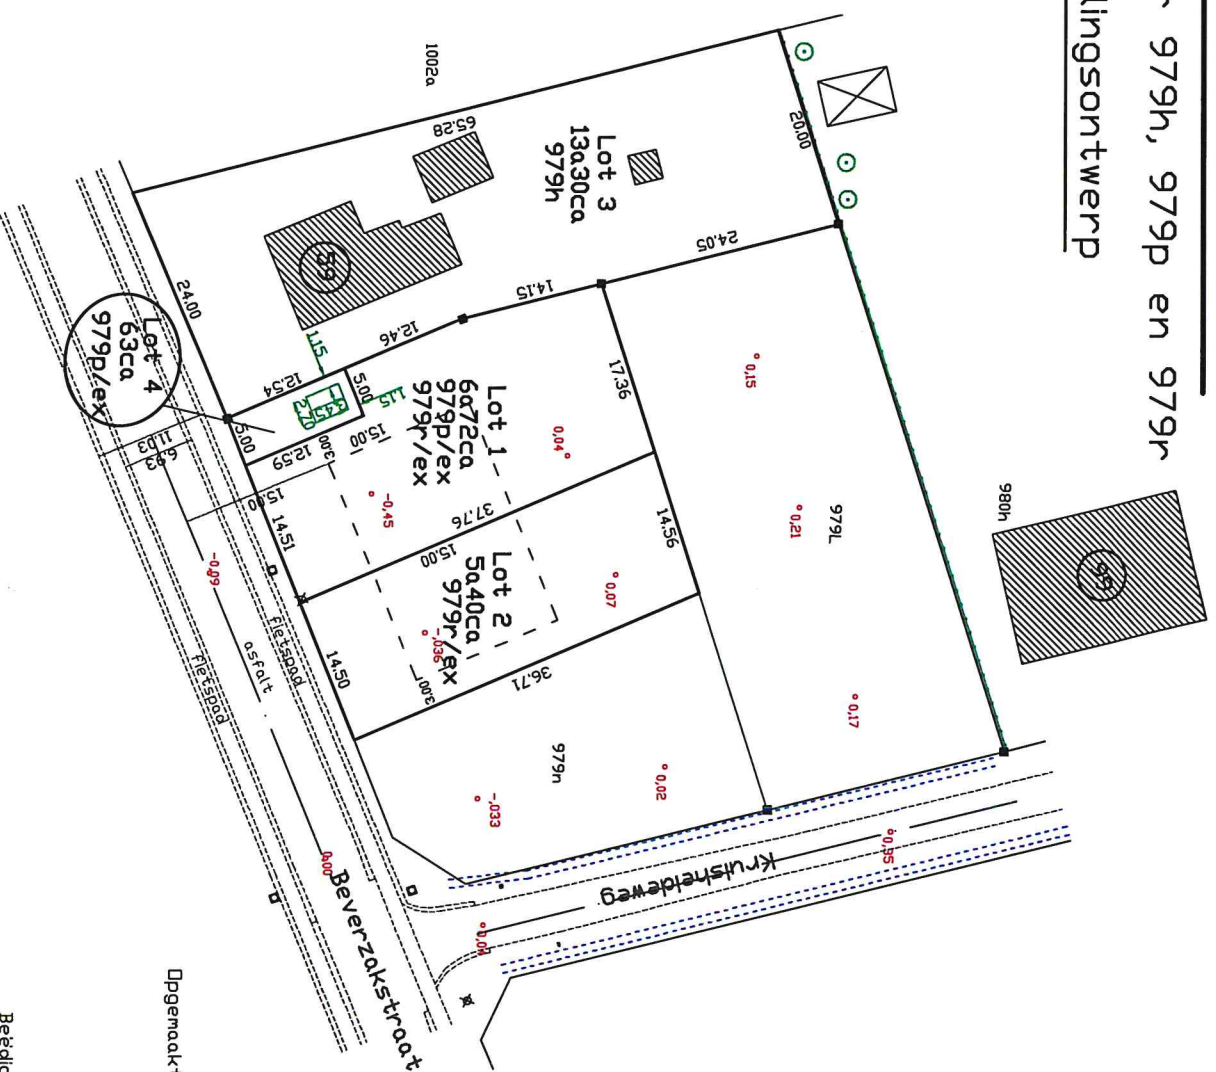

schaal 1/500

- 355 implanting cabine
- hydrant
- elektriciteitskast
- ▣ floodgate
- bestaande steen
- hoogtepunt
- ✕ elektriciteitspaal
- open grecht

Opgemaakt te Berlingen, 20 december 2024

Guy GILLISSEN

Landmeter-Expert

Beteld voor de Rechtsbank van

Eerste Aanleg te Hasselt

011/433971

LAND40128