


AUTOPARKINGPLAATS APP 1319

plan kelder verdieping
Schaal 1/250

blok B

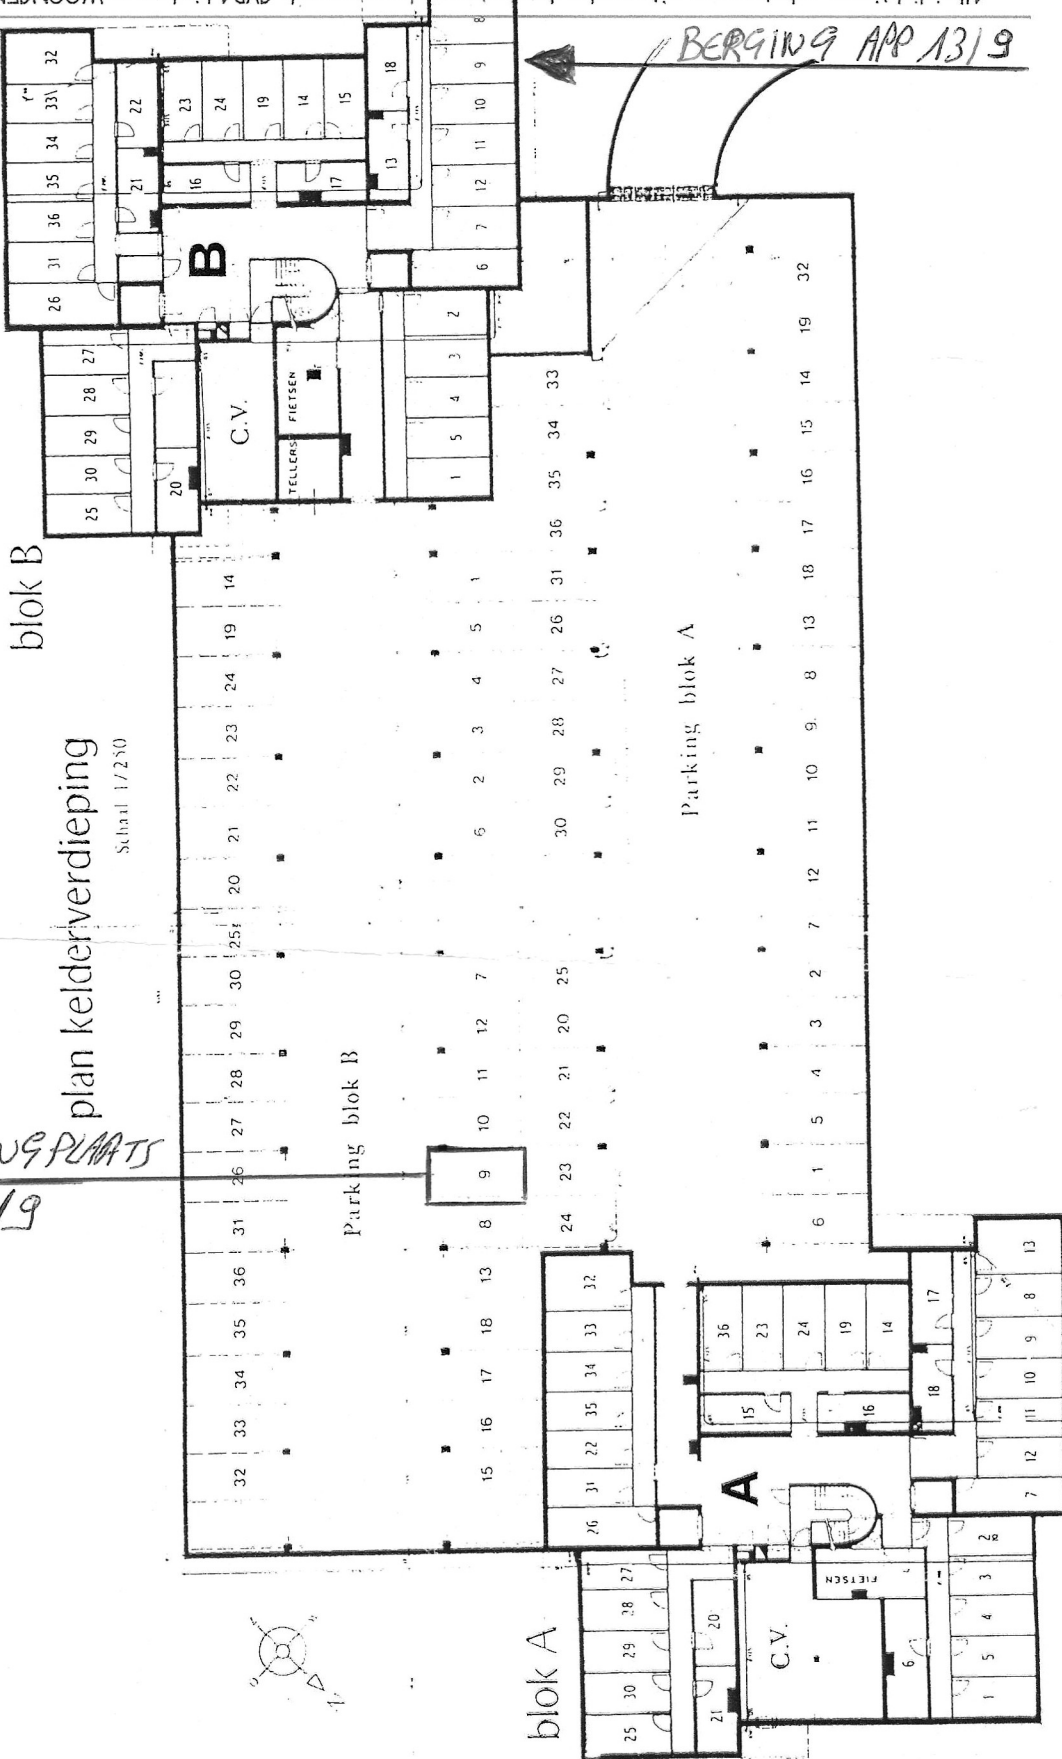

Alle inrichtingen, schetsen enz. zijn zonder de meeste waarborgen van de CVBA Limburgse WOONCENTRALE.
De belanghebbenden dienen pas een beslissing te nemen nadat ze alles persoonlijk en degelijk hebben nagezien.