
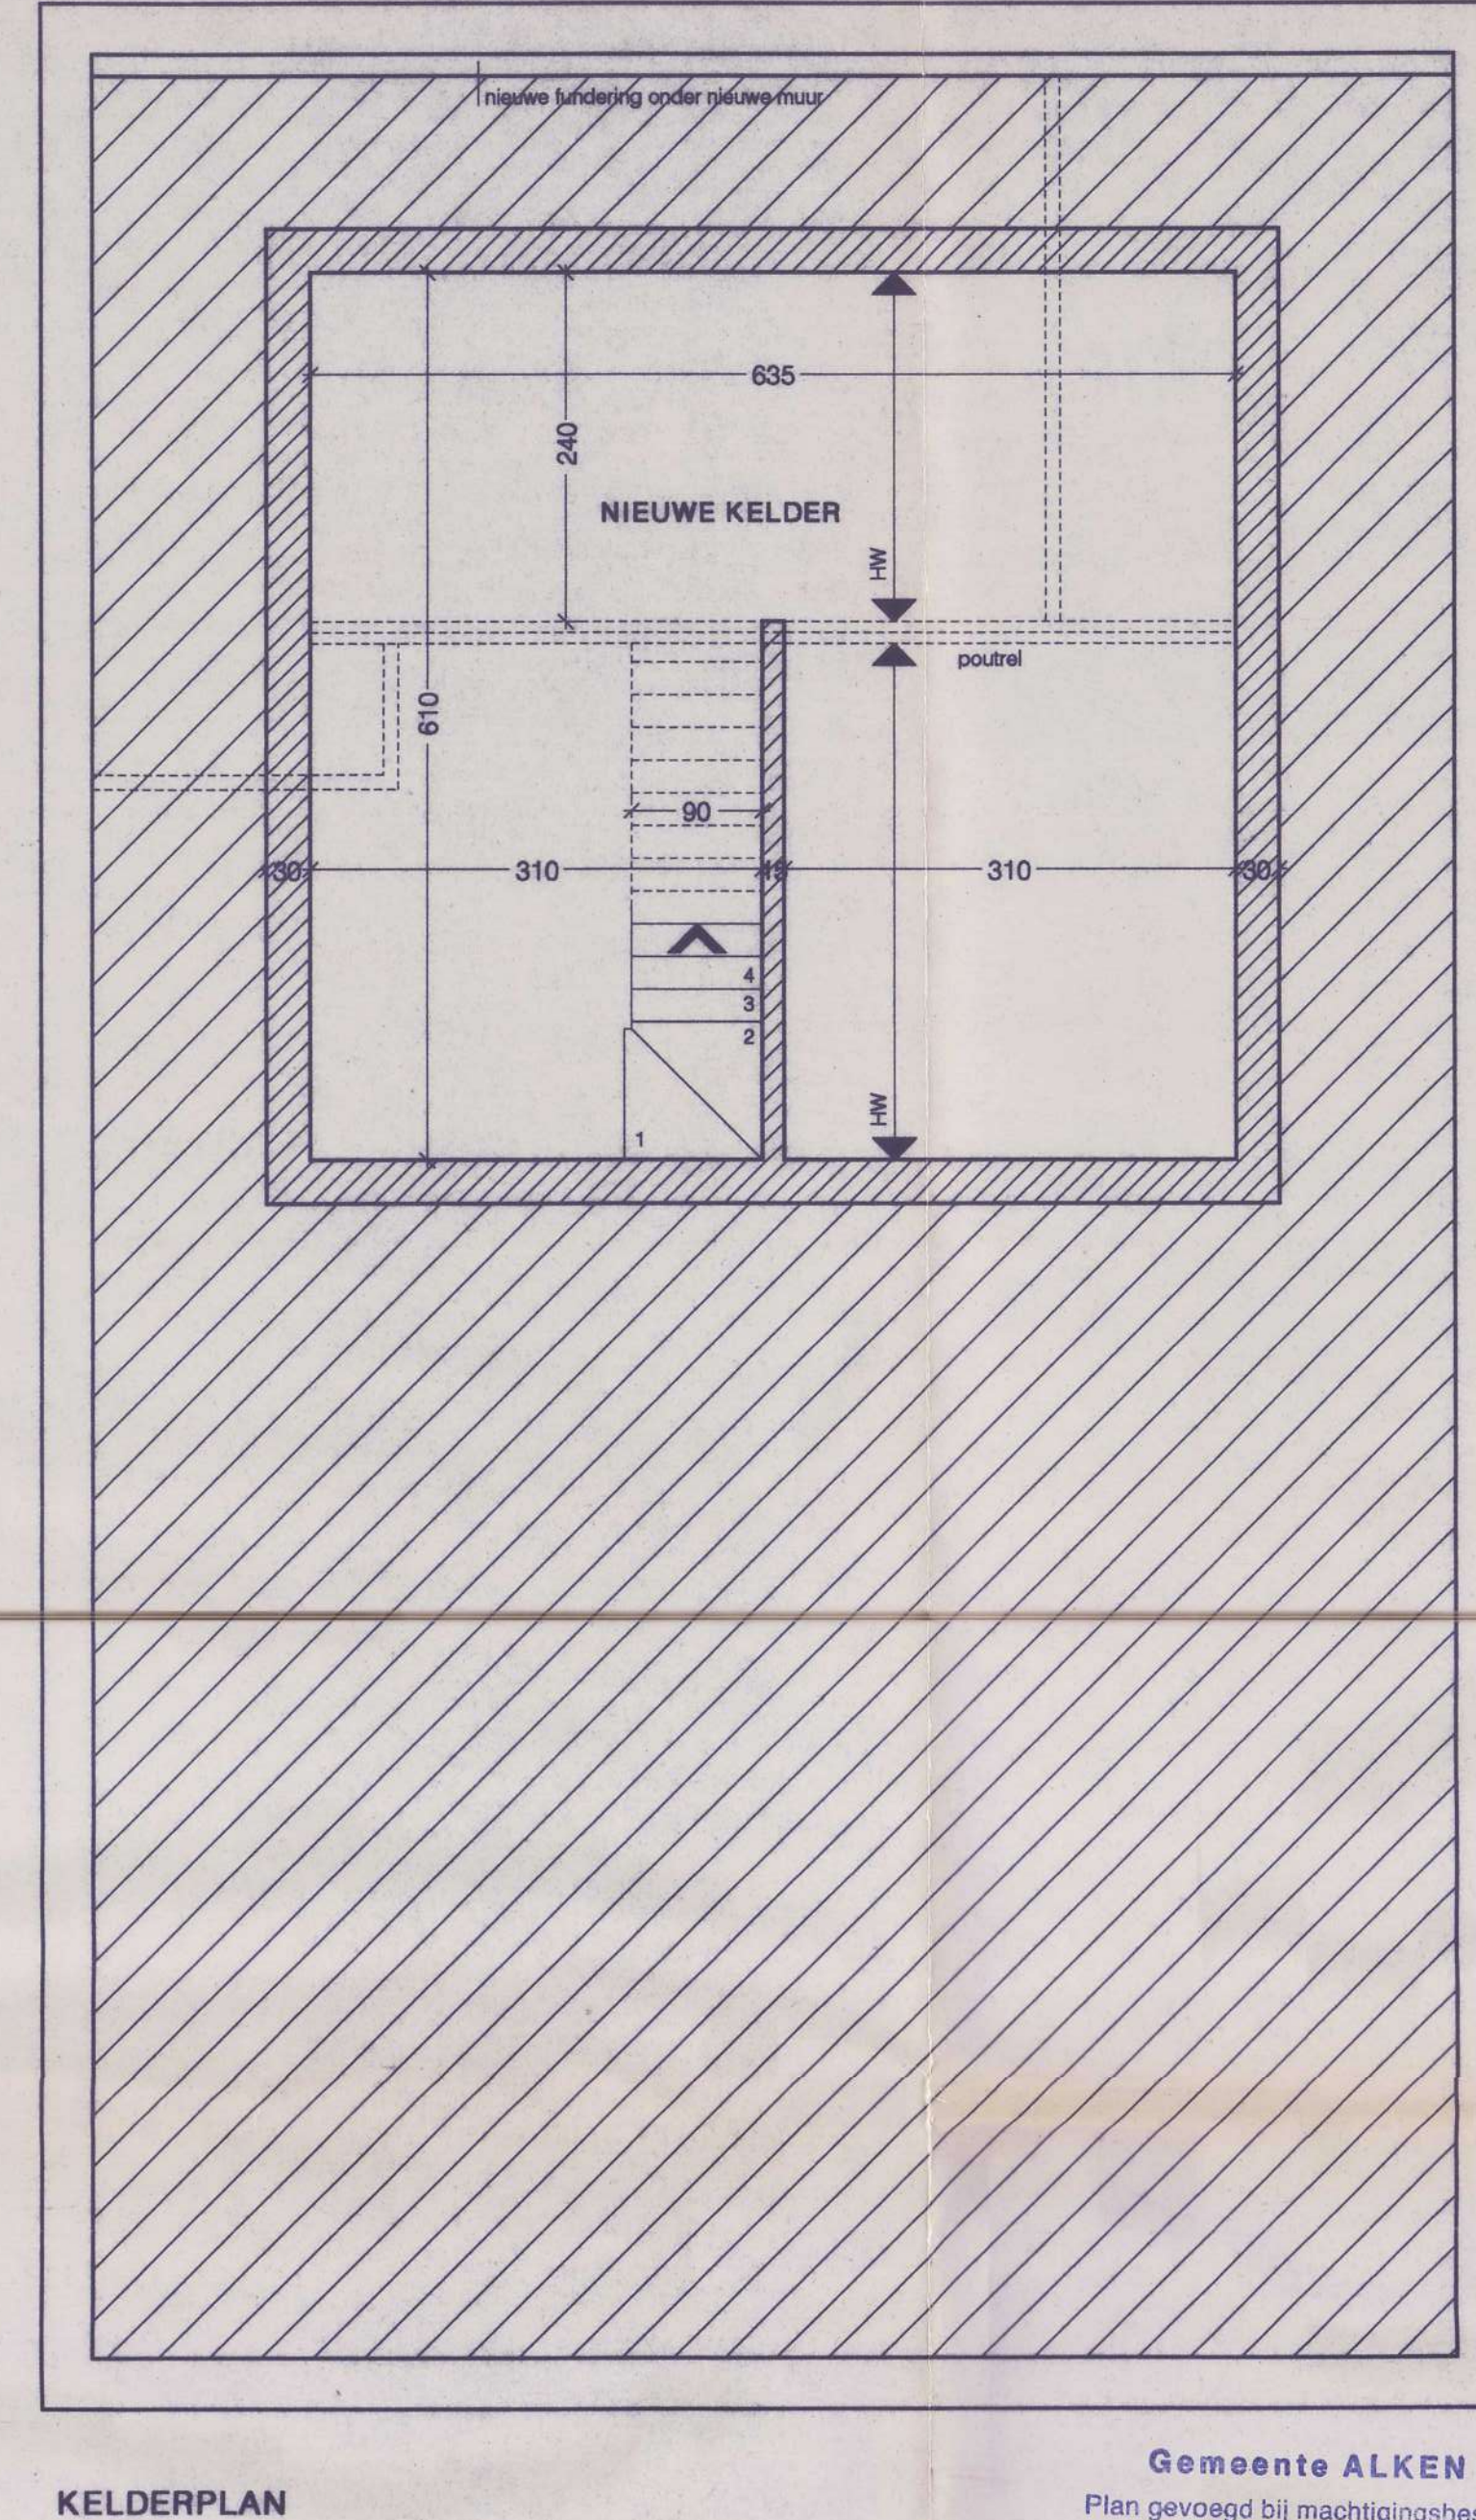
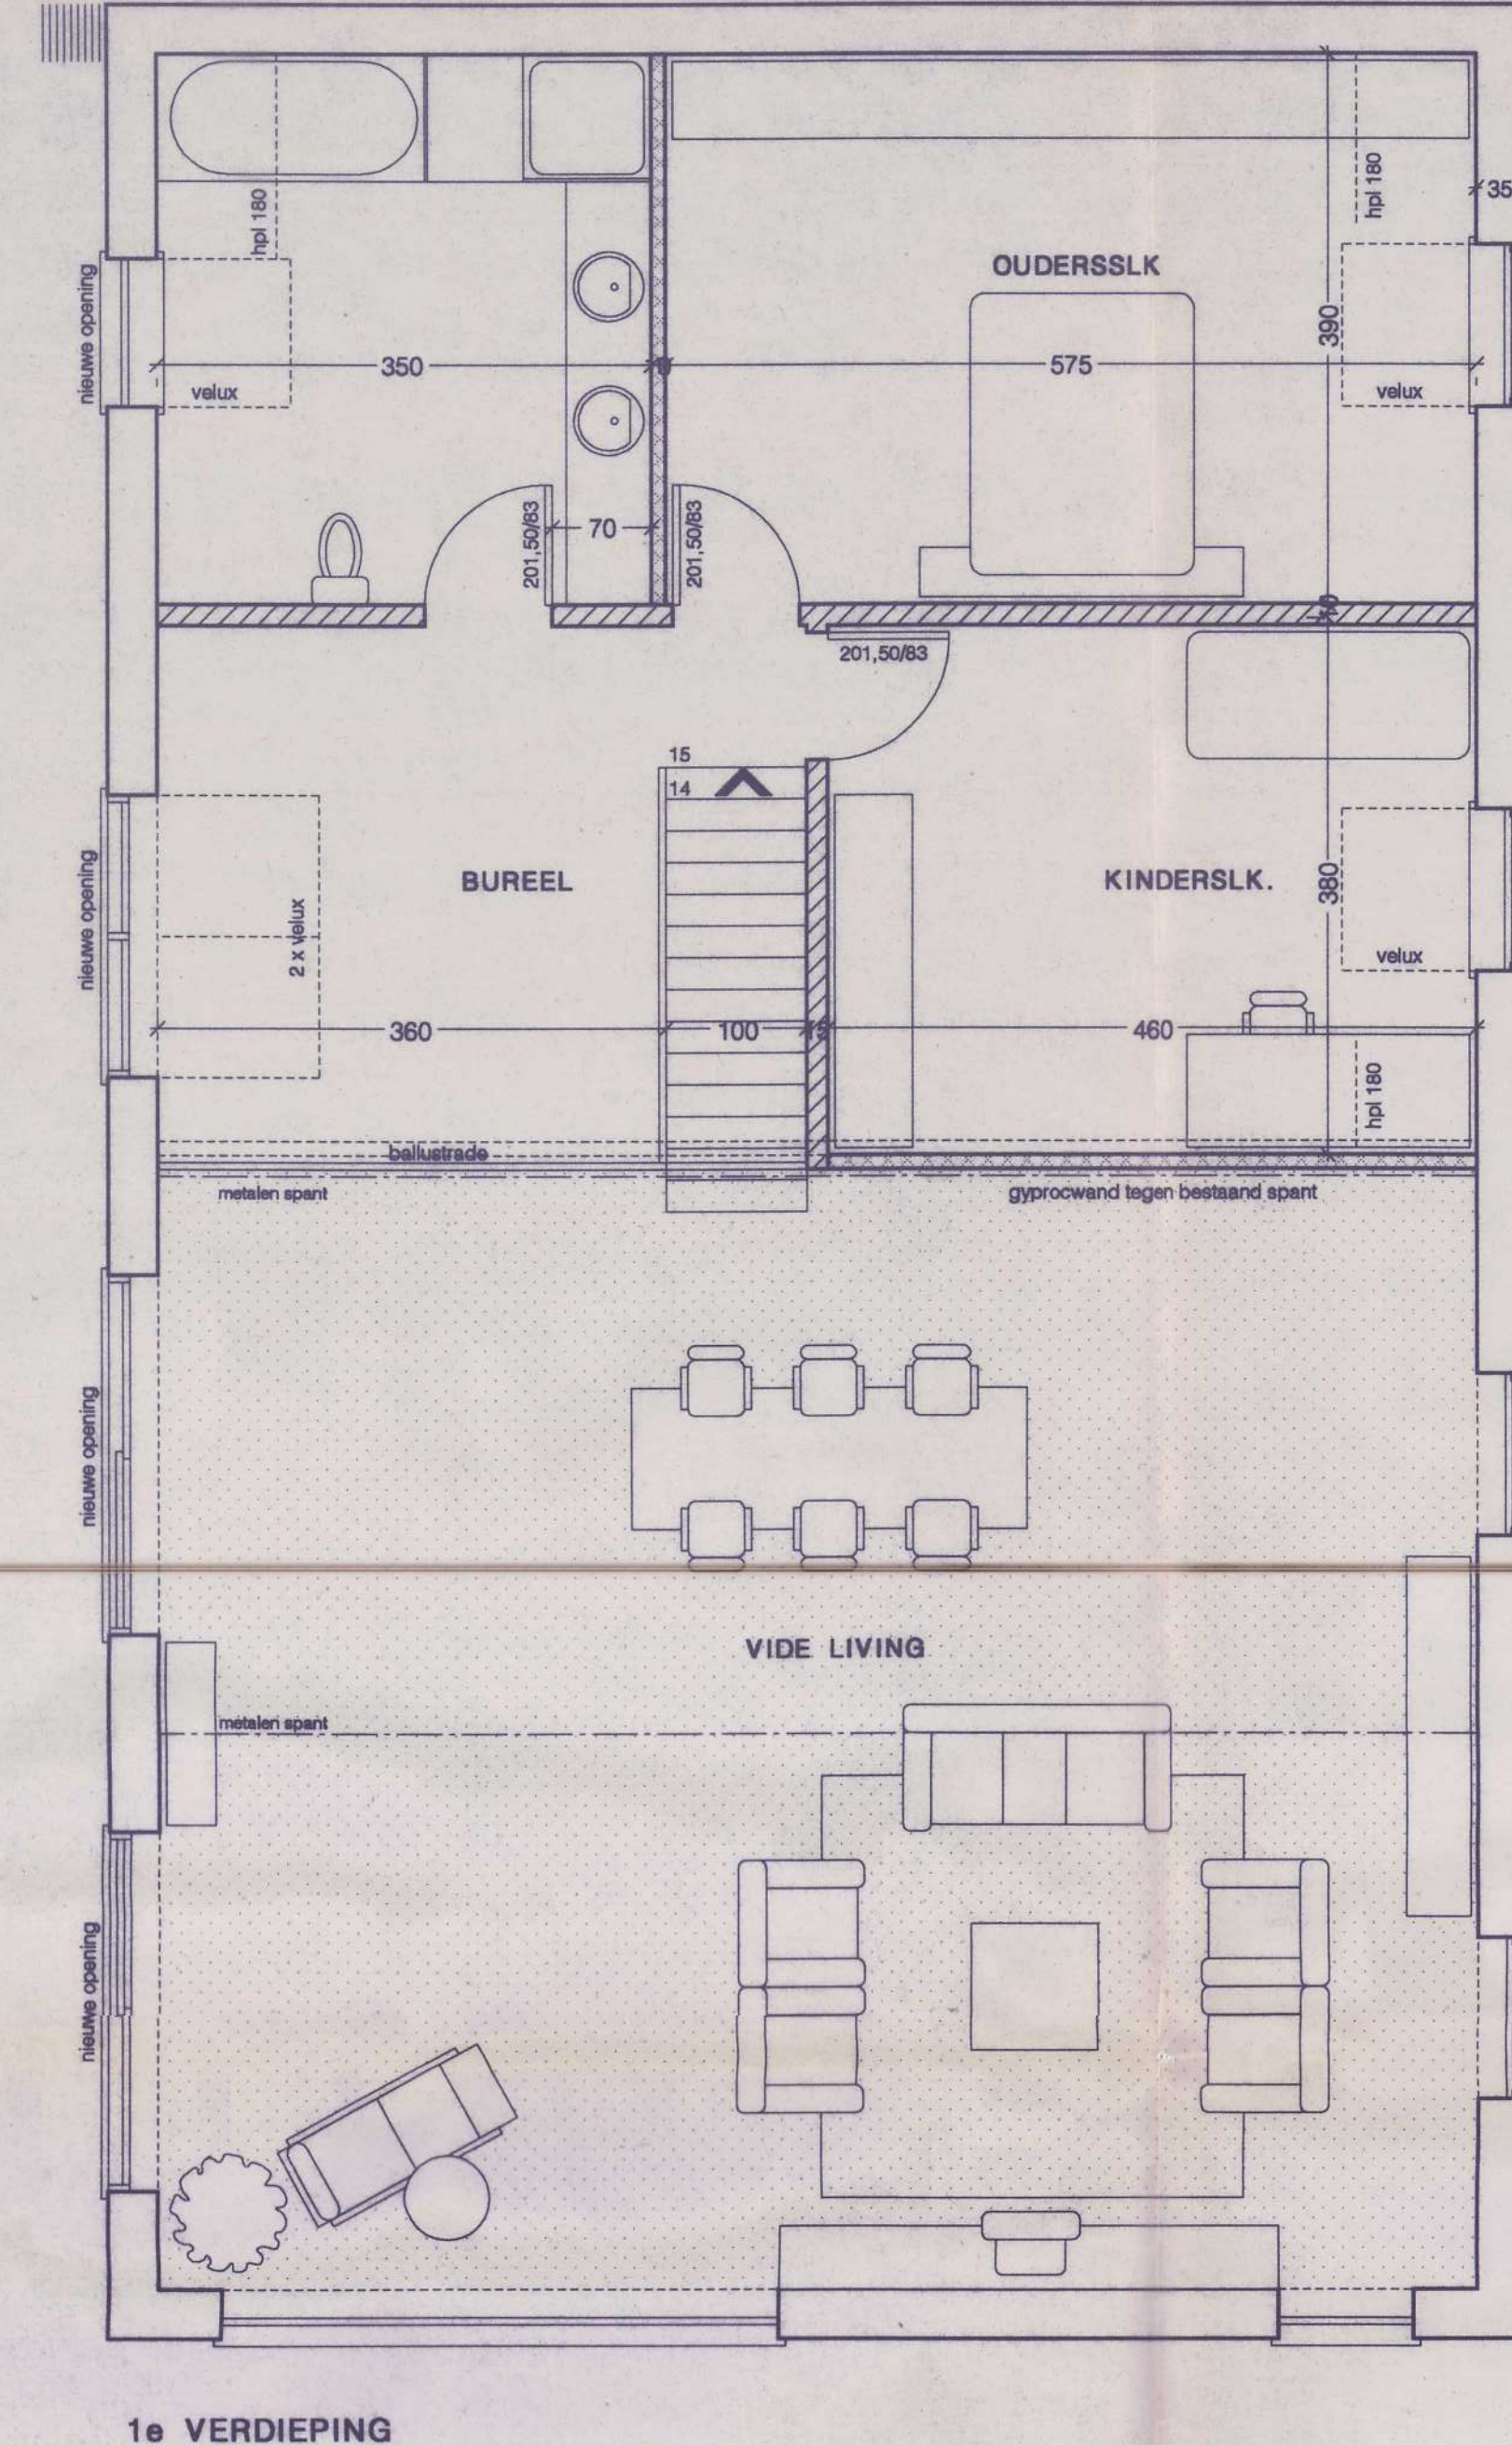


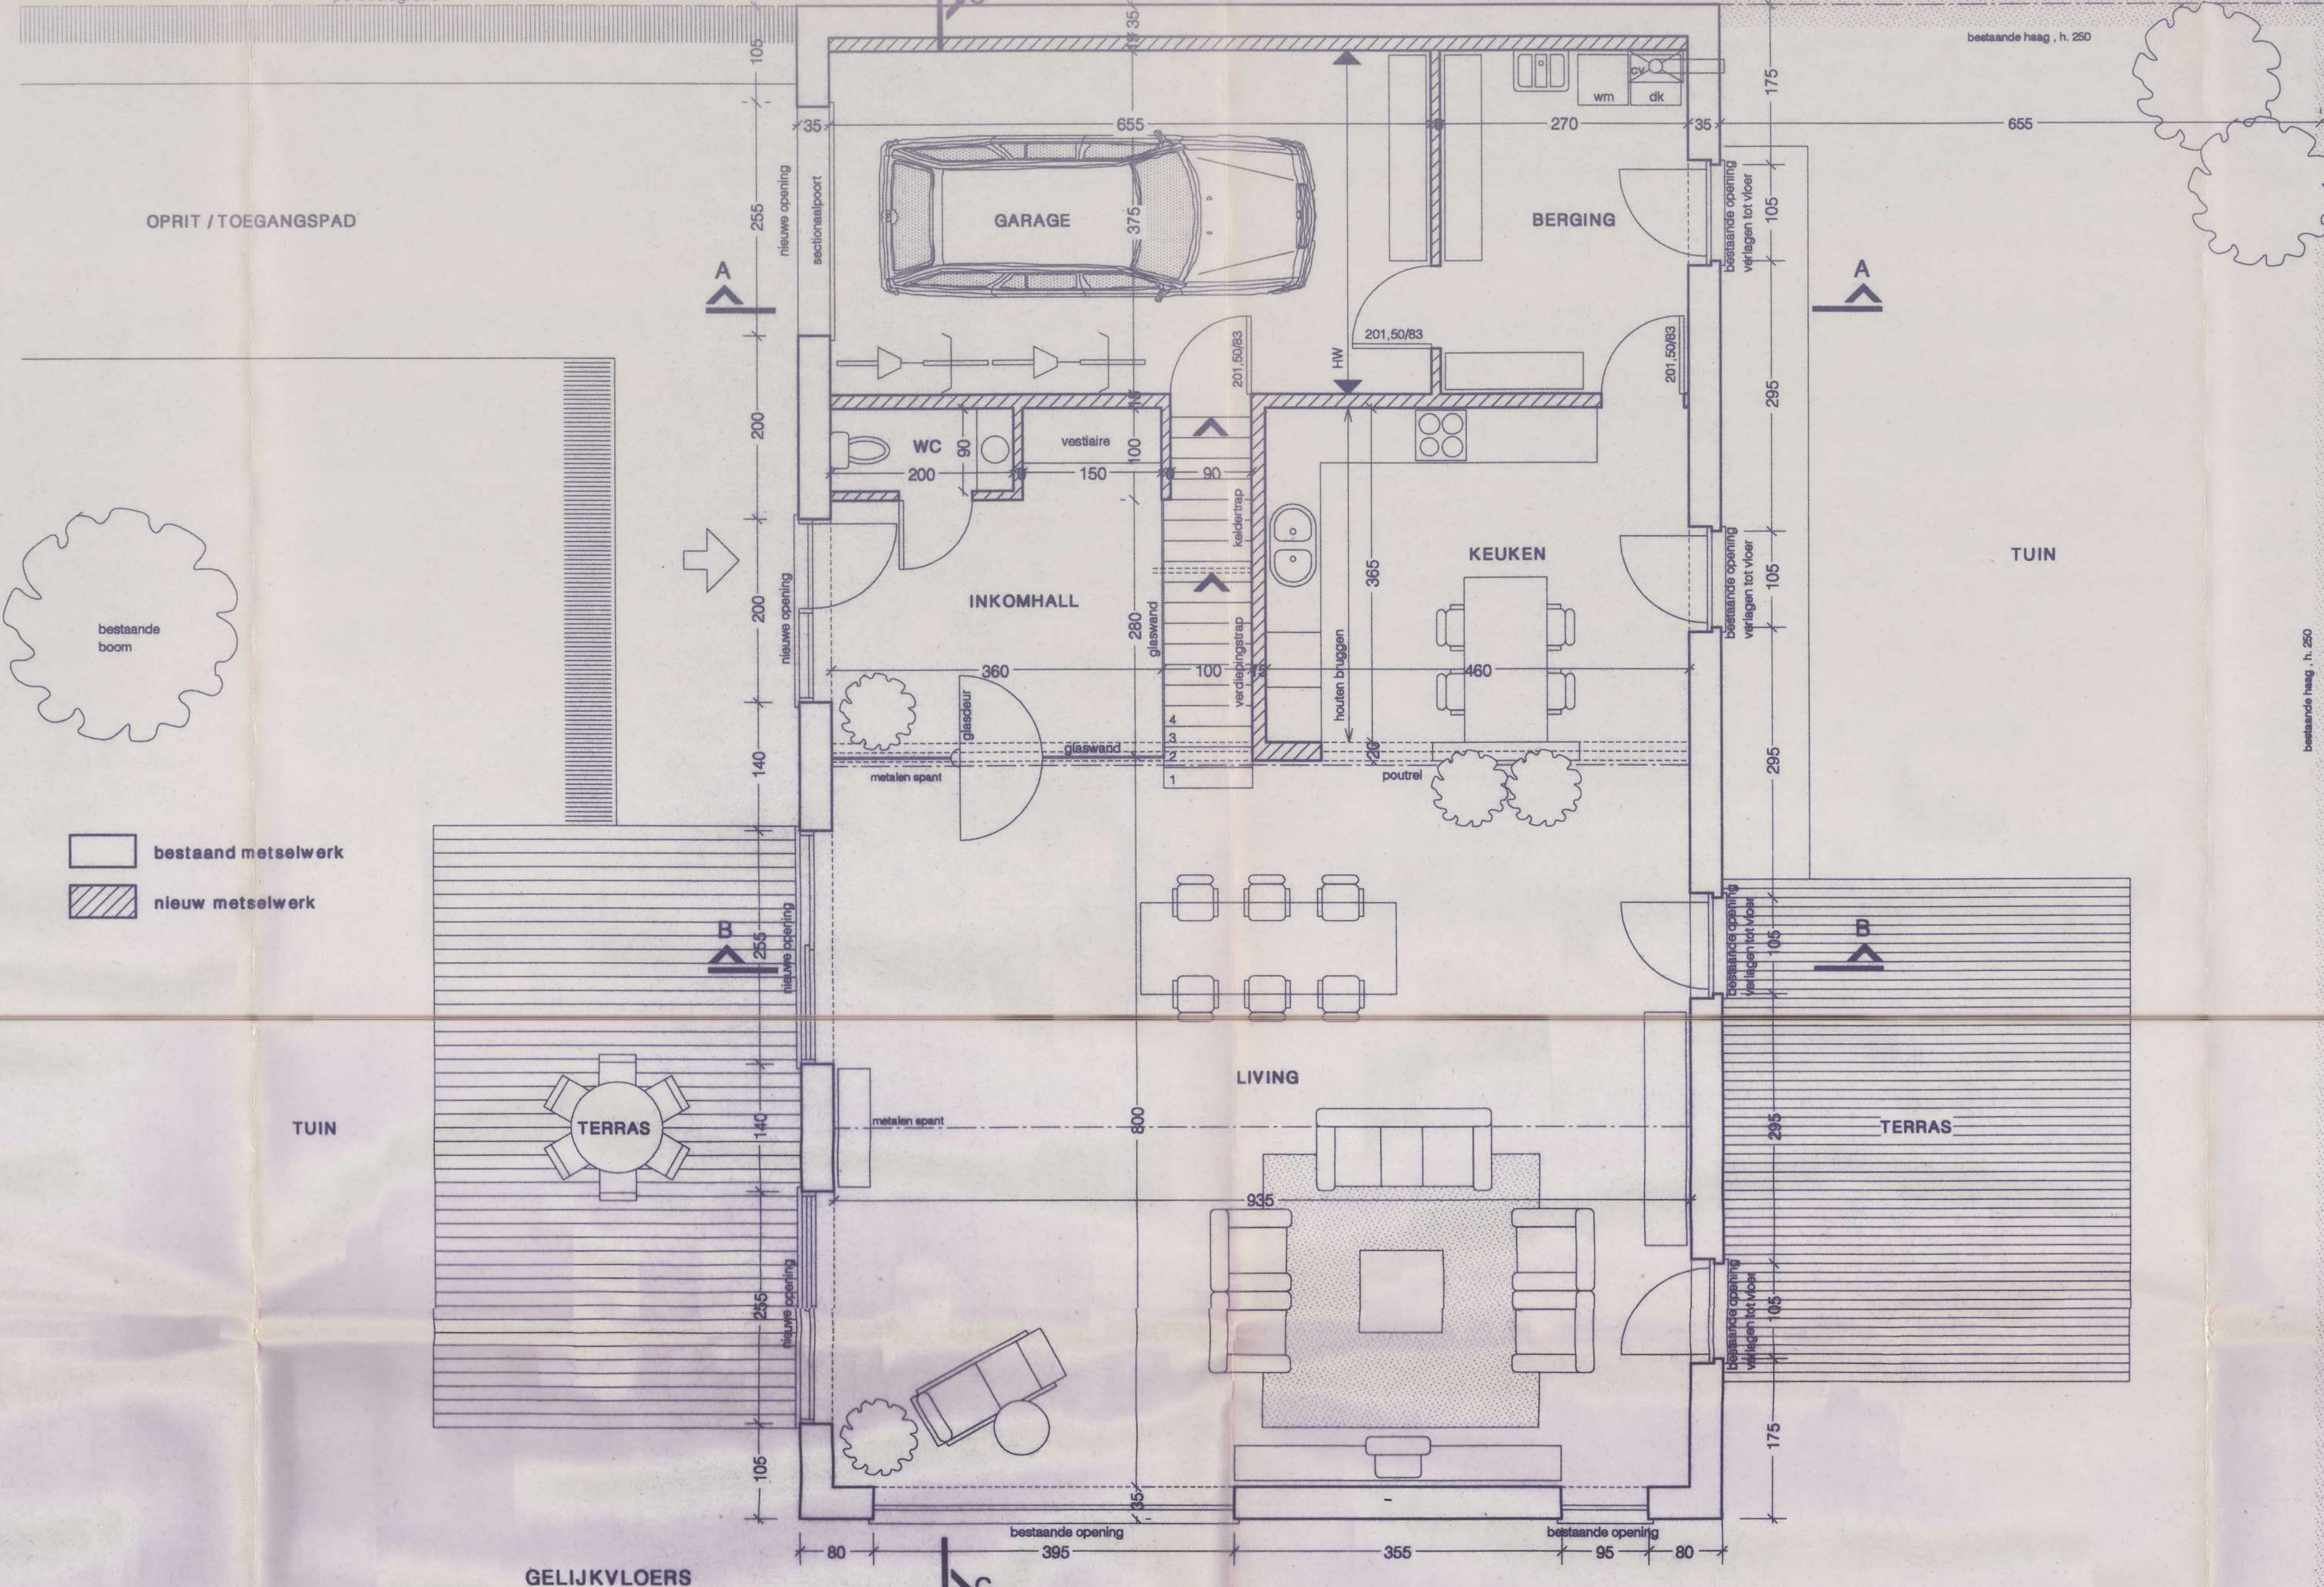

opdrachtgever:
Peter Daneuker & Els Parent
Beekstraat 18/005
3800 St-Truiden

project: verbouwing loods tot loft

provincie: Limburg
gemeente: Alken

ligging: Heiligenbornstraat
1e afdeling
ste H nr 119c, 120f,
104g/00e

architect
alex somers
prima albertaan 18
3800 st-truiden
tel 011/688714
fax 011/688710

plan: nieuwe toestand

02

schaal: 1/50

datum: 14/10/2002

wijzigingen:

opdrachtgever: *[Signature]*





architect: *[Signature]*

aannemer:

Gemeente ALKEN
Plan gevoegd bij machtigingsbesluit
N° 4074, d.d. 30 DEC. 2002
De Secretaris, De Burgemeester,

Wij opdrachtgevers
MILISSEN - REMERS
Hebben geen bezwaar
voor het verbouwen van
Loods tot loft
Volgens dit plan.

[Signature]
Heiligenbornstraat 9
3310 Alken.

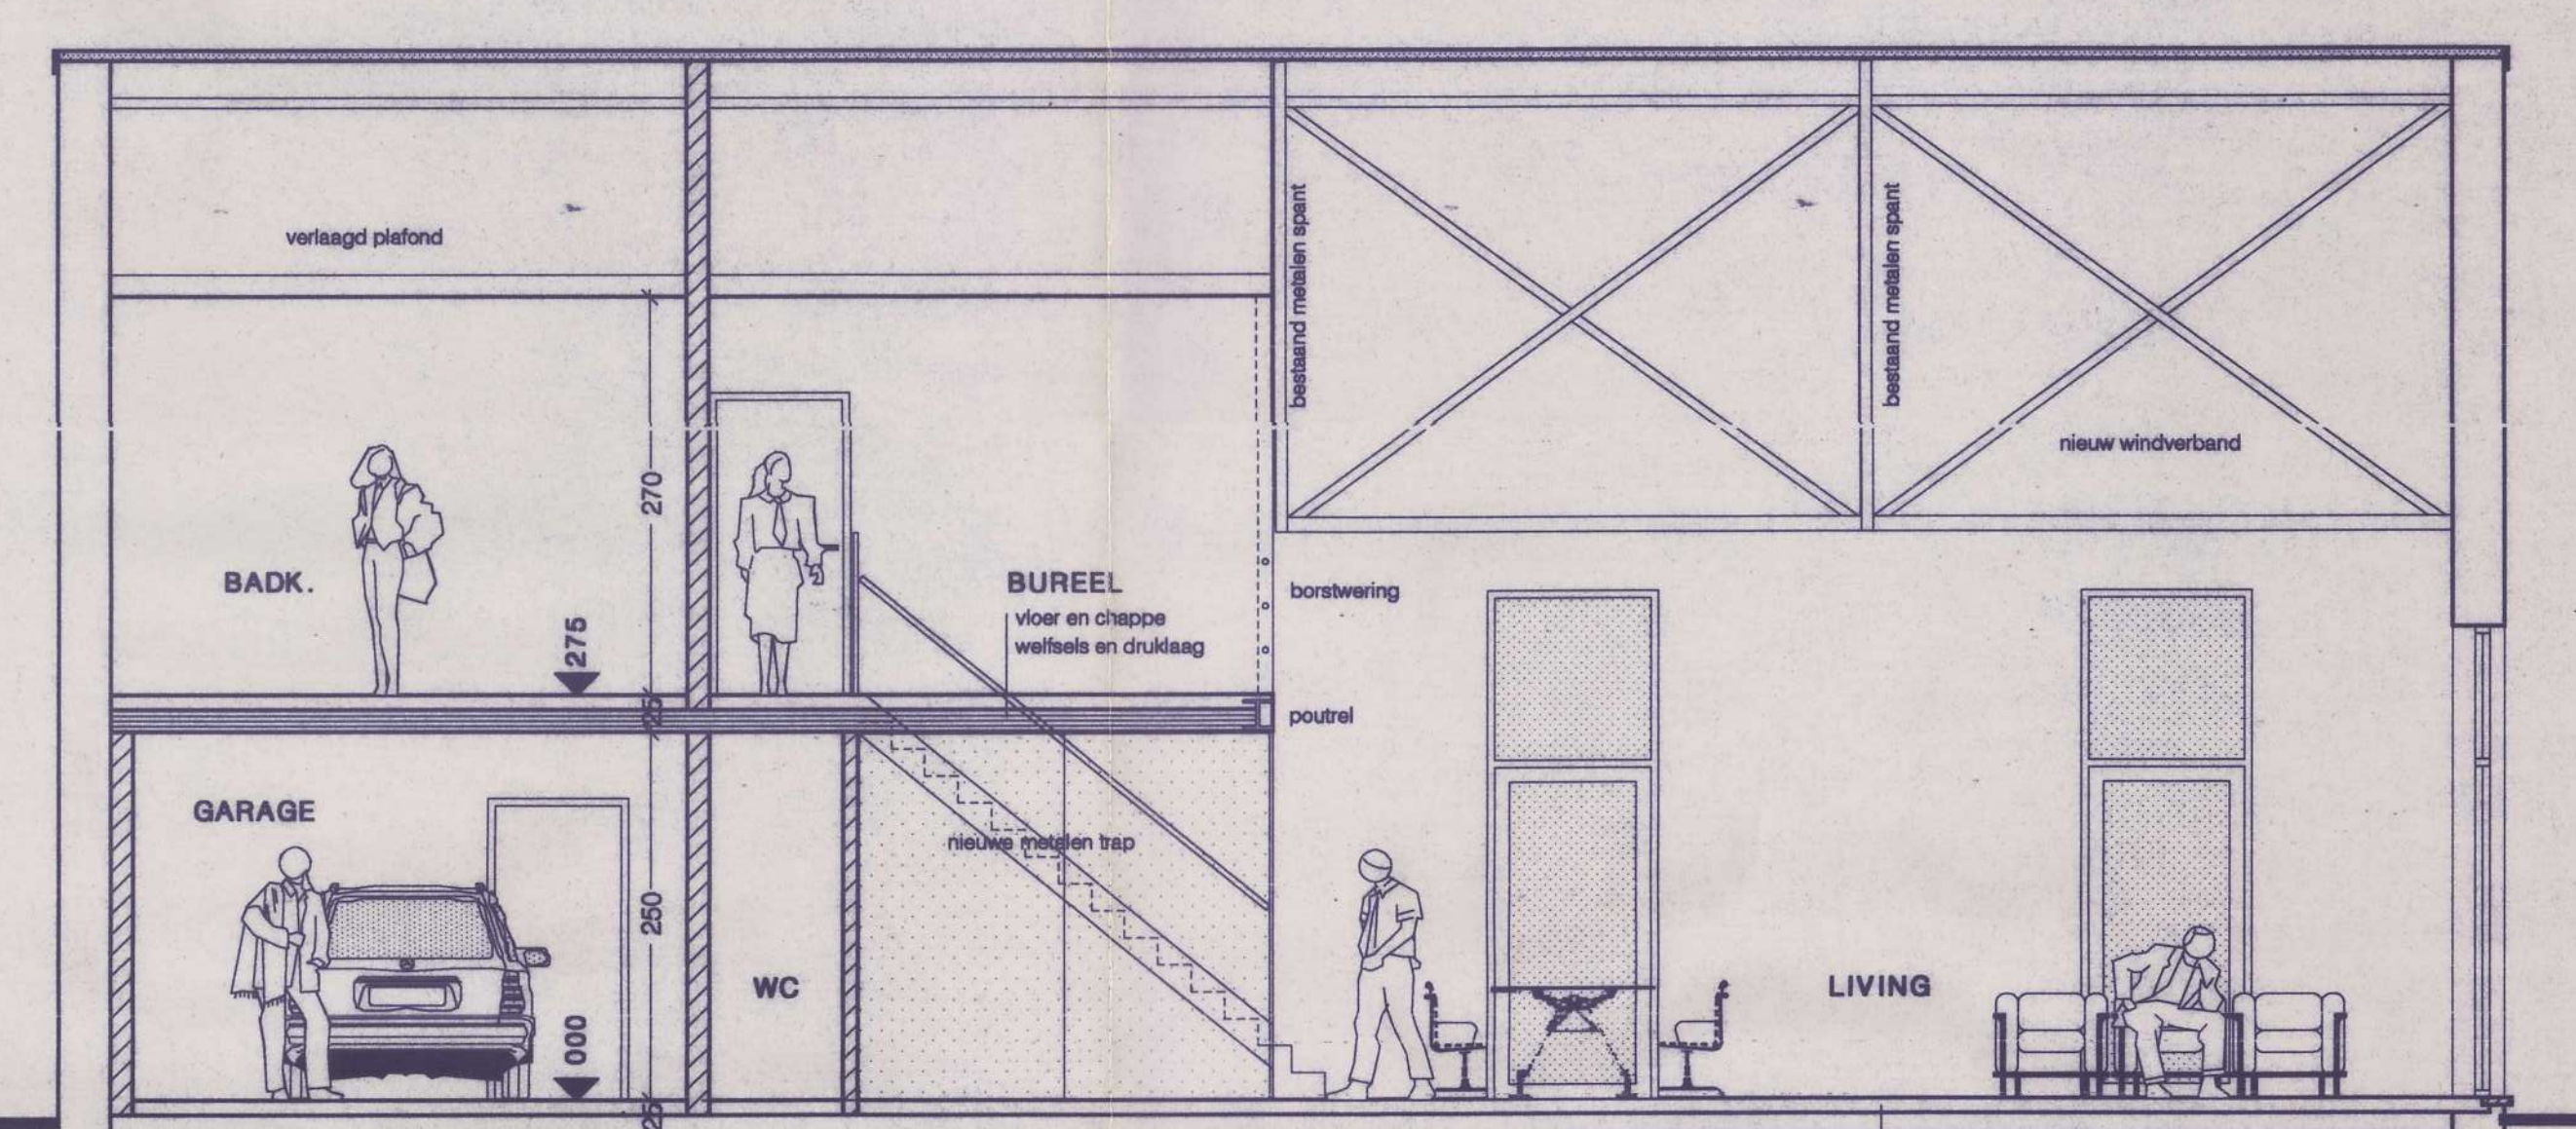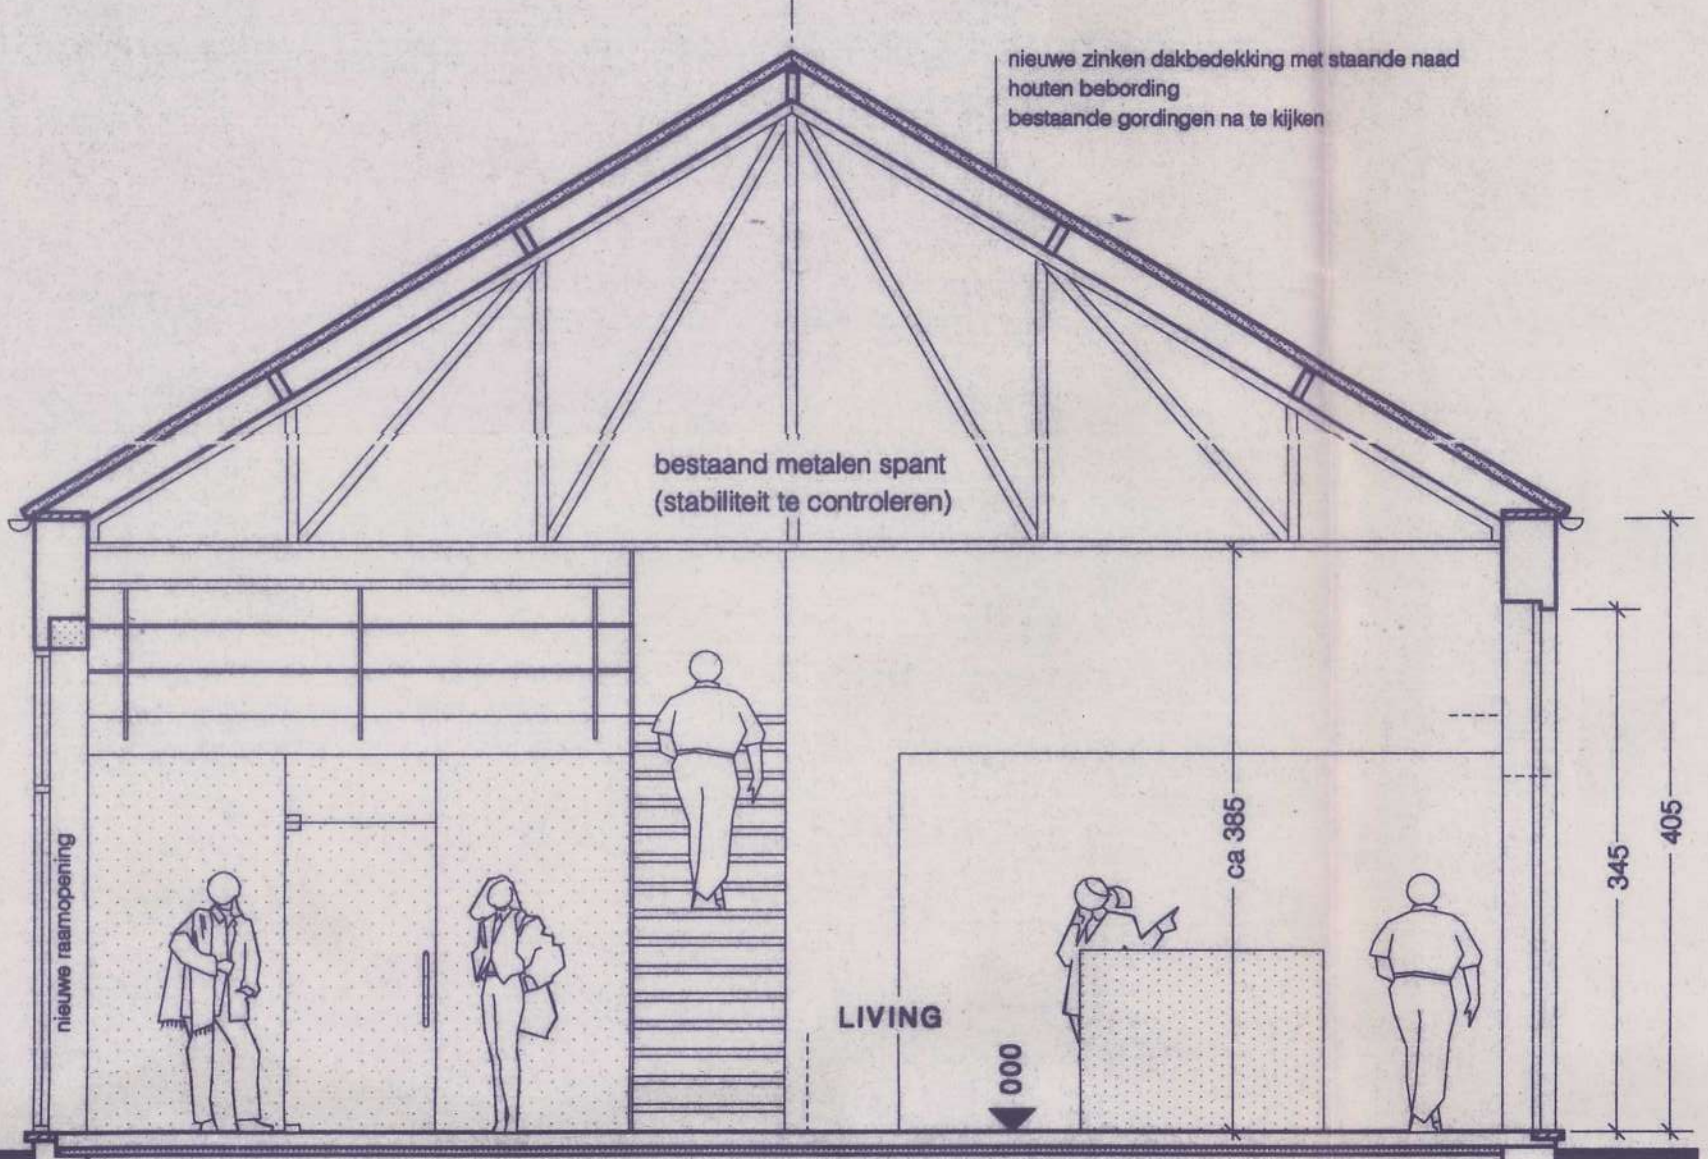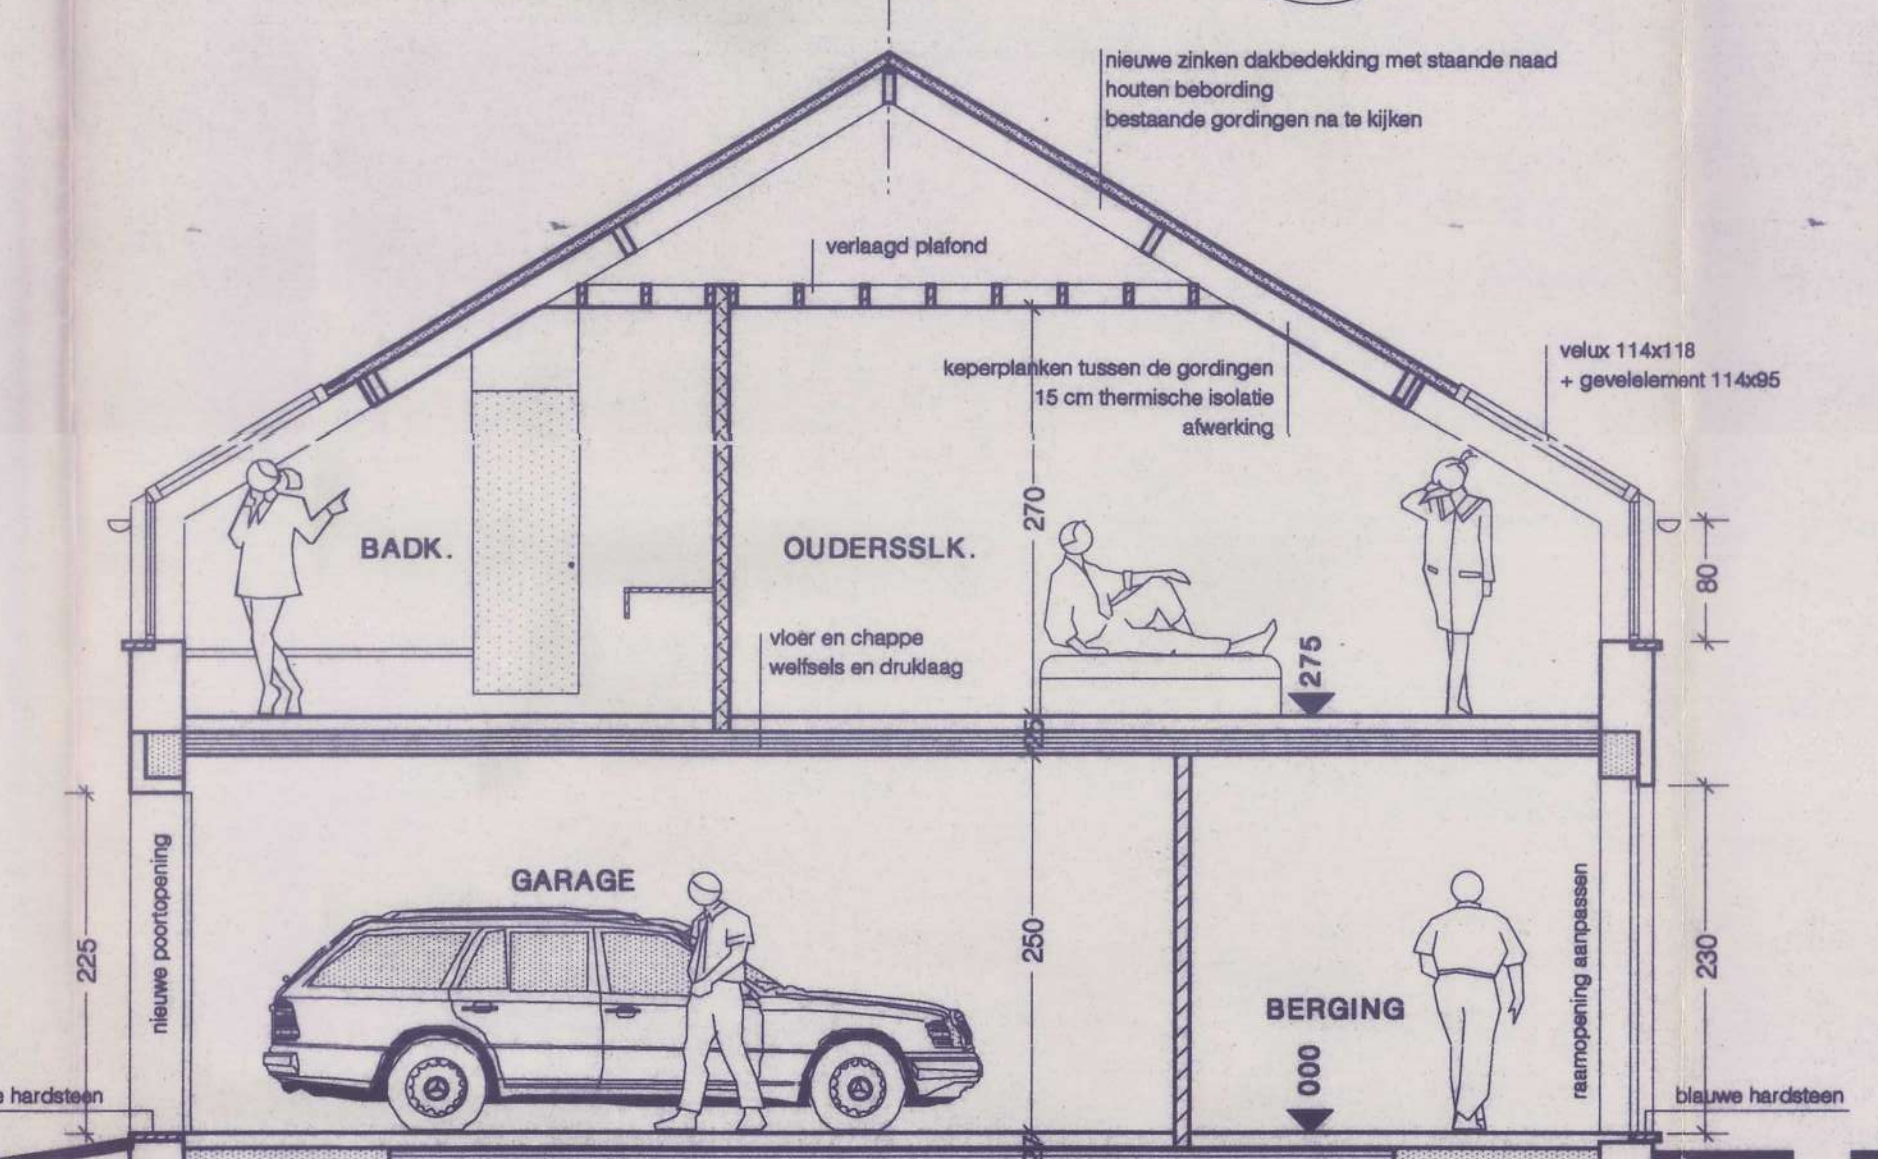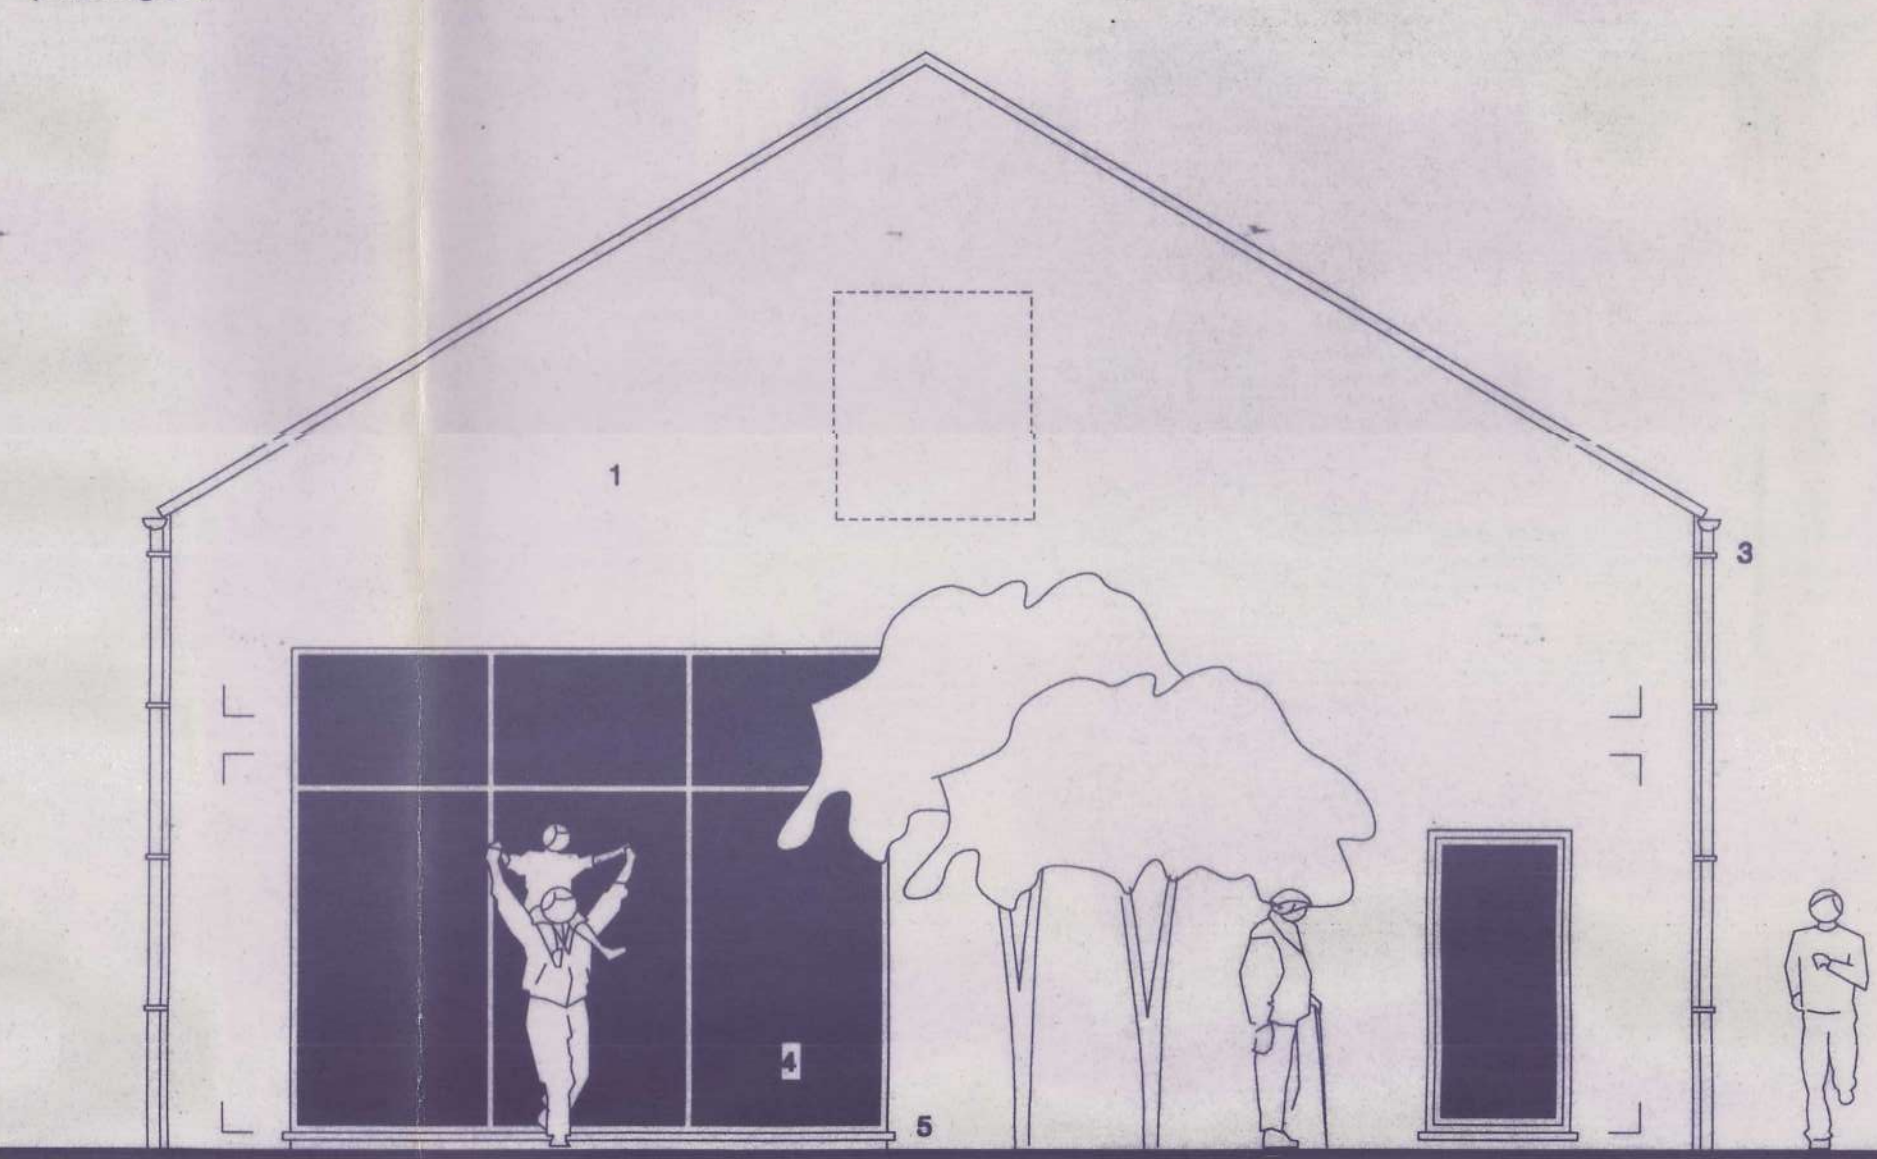

GEVELMATERIALEN

1 bestaande gevelsteen grijs te schilderen
2 gepateneerde zinken dakbedekking met staande naad
3 hanggoten en regenafvoeren in gepateneerde zink
4 aluminium ramen en deuren (grijs metallic)
5 dorpels in blauwe hardsteen
6 velux dakramen

