


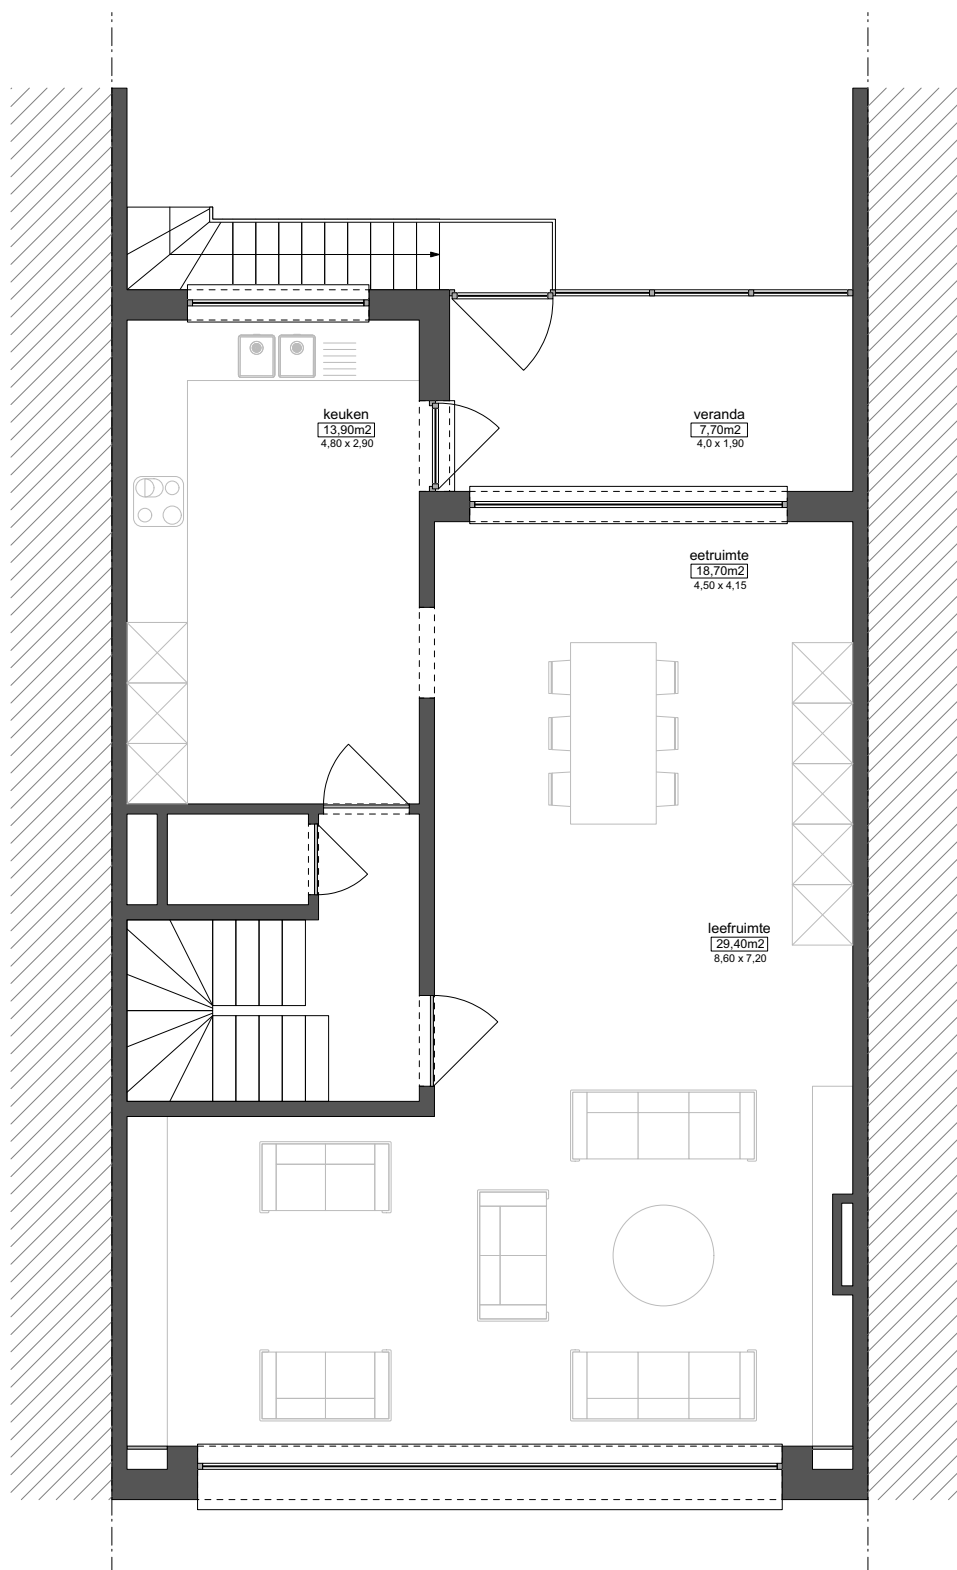

eerste verdieping

bruto 90,0 m²

schaal: 1cm = 75cm

OP DIT DOCUMENT WORDEN GEEN RECHTEN VERLEEND
NADRUK, GEHEEL OF GEDEELTELIJK, VERBODEN ZONDER VOORAFGAANDELIJKE TOESTEMMING VAN WOUTER LEUS BVBA