

**AUTONOME SECURITY CONTROLE VZW**Erkend **CONTROLEORGANISME**

Maatschappelijke zetel : Ketelstraat 111 – 3454 Rummen

Tel. 0483/429830

E-mail [bureel@asc-controle.be](mailto:bureel@asc-controle.be)

BTW BE 0826-131-776

IBAN BE 32 7512 0493 7802



Agent-bezoeker belast met het onderzoek : Luyckx Johan

**VERSLAG VAN EEN HUISHOUEDELIJKE ELEKTRISCHE INSTALLATIE OP LAAGSPANNING  
EN OP ZEER LAGE SPANNING**

AARD ONDERZOEK	VOORSCHRIFTEN
CONTROLEBEZOEK :	BOEK 1 - KB 08/09/2019 6.5.1 t/m 6.5.7.1

<b>1.- IDENTIFICATIE - INLICHTINGEN</b>			
* Datum onderzoek	26/03/2024	Verslag nummer	JL2024_0076
* Adres installatie	Verdaelstraat 77 3450 Geetbets		
* Eigenaar of DNG	Denisa Oliver		
* Installateur	DVR-Techniks Hoge Dreef 96/1 2980 Zoersel	BTW	BE 0787 809 452
* DNB	Fluvius	EAN Code	541 449 400 001 481 175
Type van de lokalen	Woonenheid : huis – appartement Detail : zie ééndraadsschema en situatieplan dd. .././.... (JL2024_0076 bijlage)		

<b>2.- BESCHRIJVING VAN DE AANSLUITING</b>		<b>3.- METINGEN EN OPGESTELD MATERIAAL</b>	
Nominale spanning in Volt	3N400V	Verspreidingsweerstand v.d. aardinrichting in $\Omega$	6,25 $\Omega$
Automaat DNB	20	Algemeen isolatieniveau RI in M $\Omega$	>0,5M $\Omega$
Voedingskabel Hoofdbord $\emptyset$	16 mm <sup>2</sup>	Borden	1
Nominale waarde v.d. bescherming v. d. aansluiting	Zie automaat DNB	Eindstroombanen	21
Type aardelektrode	LUS	Type algemene schakelaar	4P 40A/300mA typeA

<b>4.- VASTGESTELDE INBREUKEN OP DE VOORSCHRIFTEN VAN HET BOEK 1 (KB 08/09/2019)</b>	
6.5.1 t/m 6.5.7.1	
1	GEEN
2	
3	
4	

<b>5.- BESLUIT</b>
1.- De elektrische installatie <b>voldoet</b> aan de voorschriften van het BOEK 1 (KB 08/09/2019) De volgende periodieke controle moet worden uitgevoerd uiterlijk op <b>26/03/2049</b> alsook voor de ingebruikname van elke belangrijke wijziging of beduidende uitbreiding voor deze datum. De ingangsklemmen van de automatische differentieelstroominrichting geplaatst bij het begin van de installatie <b>waren</b> – werden ontoegankelijk gemaakt door verzegeling. Het(de) ééndraadschema (s) en situatieplan(nen) werd(en) voor gezien getekend.
2.- <del>De elektrische installatie <b>voldoet niet</b> aan de voorschriften van het BOEK 1 (KB 08/09/2019)</del> <del>De installatie mag in dienst blijven indien bij hoogdringendheid wordt voldaan aan de vastgestelde inbreuken en de gepaste maatregelen worden getroffen opdat de installatie geen gevaar vormt voor personen of goederen.</del> <del>Een aanvullend bezoek moet door A'S'C worden uitgevoerd uiterlijk op 12 maanden na datum van het verslag.</del>

**6.-UITGEVOERDE CONTROLES**

Onderzoek conform interne **procedures 23** en werkinstructie **E006** op basis van de vermelde voorschriften bij het uitvoeren van het controlebezoek van een huishoudelijke elektrische installatie.  
 Identificatie meettoestel : Metrel 3102

6 a	Controle op de conformiteit van de uitvoering van de elektrische installatie overeenkomstig de voorgelegde schema's.
6 b	Controle van de staat (vastleggingen, beschadigingen...) van het vast geïnstalleerd elektrisch materieel en in het bijzonder voor wat betreft de schakelaars, de stopcontacten, de aansluitingen in de verdeelkasten en verbindingsdozen
6 c	Controle van de beschermingsmaatregelen tegen elektrische schokken bij rechtstreekse en onrechtstreekse aanraking
6 d	Controle van de werking van differentieelstroominrichtingen via eigen testinrichting
6 e	Controle van de foutlussen en de juiste aansluiting van de differentieelstroominrichtingen via de opwekking van een foutstroom tussen 2,5 en 2.75 maal de gevoeligheid van het apparaat.
6 f	De controle van de continuïteit van de equipotentiale verbindingen (hoofd – en bijkomende) en van de beschermingsgeleiders van de stopcontacten en van de vast opgestelde of verplaatsbare elektrische toestellen met vaste standplaats van klasse I
6 g	Visuele controle van vast of vast opgesteld elektrisch materieel dat gevaar kan opleveren voor personen en goederen
6 h	Visuele controle van verplaatsbaar elektrisch materieel dat gevaar kan opleveren voor personen en goederen
6 i	De overeenstemming tussen de geïnstalleerde beschermingsinrichtingen tegen overstroom en de doorsneden van de respectievelijke stroombanen die ze beschermen.

**7.- Plichten van de Eigenaars, Beheerders, Huurders, Erkende Organismen**


7 a	De eigenaar, beheerder of huurder is verplicht het verslag van het onderzoek te bewaren in het dossier van de elektrische installatie, samen met de ééndraadschema's en de situatieplannen.
7 b	De eigenaar, beheerder of huurder is verplicht in het dossier elke wijziging aangebracht aan de elektrische installatie te vermelden.
7 c	De eigenaar, beheerder of huurder is verplicht de Federale Overheidsdienst die Energie onder zijn bevoegdheid heeft onmiddellijk in te lichten over elk ongeluk van personen overkomen en rechtstreeks of onrechtstreeks te wijten aan de aanwezigheid van elektriciteit.
7 d	De eigenaar, beheerder of huurder is verplicht, wanneer er inbreuken zijn vastgesteld tijdens het controlebezoek, een nieuw controlebezoek te doen verrichten door hetzelfde erkend organisme om na te gaan of na afloop van de termijn van één jaar de inbreuken verdwenen zijn. Indien tijdens dat tweede bezoek wordt vastgesteld dat er nog inbreuken overblijven, moet het erkend organisme een kopie van het verslag van het controlebezoek sturen naar de Algemene Directie Energie die belast is met het hoog toezicht op de huishoudelijke elektrische installaties.
7 e	In het kader van de wettelijke opdrachten EO, zal een kopie van dit verslag door het EO worden bewaard, gedurende een termijn van 5 jaar. Deze kopie wordt ter beschikking gesteld aan elke persoon die wettelijk toegelaten is om dit te raadplegen. Voor bijkomende informatie mbt reglementaire voorschriften, klachten: FOD Algemene Directie Energie ( <a href="https://www.economie.fgov.be">https://www.economie.fgov.be</a> )


**8.- NOTA'S**

8.1.-	<del>Installatie aangevat voor 01/10/1981 *</del>	<del>Eventuele afwijkingen waarmee rekening gehouden werd : Boek 1 – 8.2.1 + 8.4.3</del>
		<del>Eventuele afwijkingen waarmee rekening gehouden werd : Boek 1 – 8.4.1</del> <del>(verzwaring oude IIII)</del>
	Installatie aangevat voor 01/06/2020 *	Eventuele afwijkingen waarmee rekening gehouden werd : Boek 1 – 8.2.2
	<del>Installatie aangevat na 01/06/2023 *</del>	<del>KB 05 maart 2023 – BS 28 maart 2023</del>
8.2.-	Meterteller N°ISAG3100387088. 1.8.1: 6199 .kWh 1.8.2: 5174 .kWh	
8.3	De woning is bewoond en bemeubeld.	

\* *Schrappen wat niet van toepassing is*

**9.- DE AGENT-BEZOEKER BELAST MET HET ONDERZOEK**

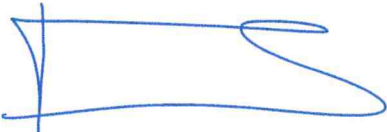NAAM & handtekening	<p>Luyckx Johan 26/03/2024</p> 
---------------------------	--

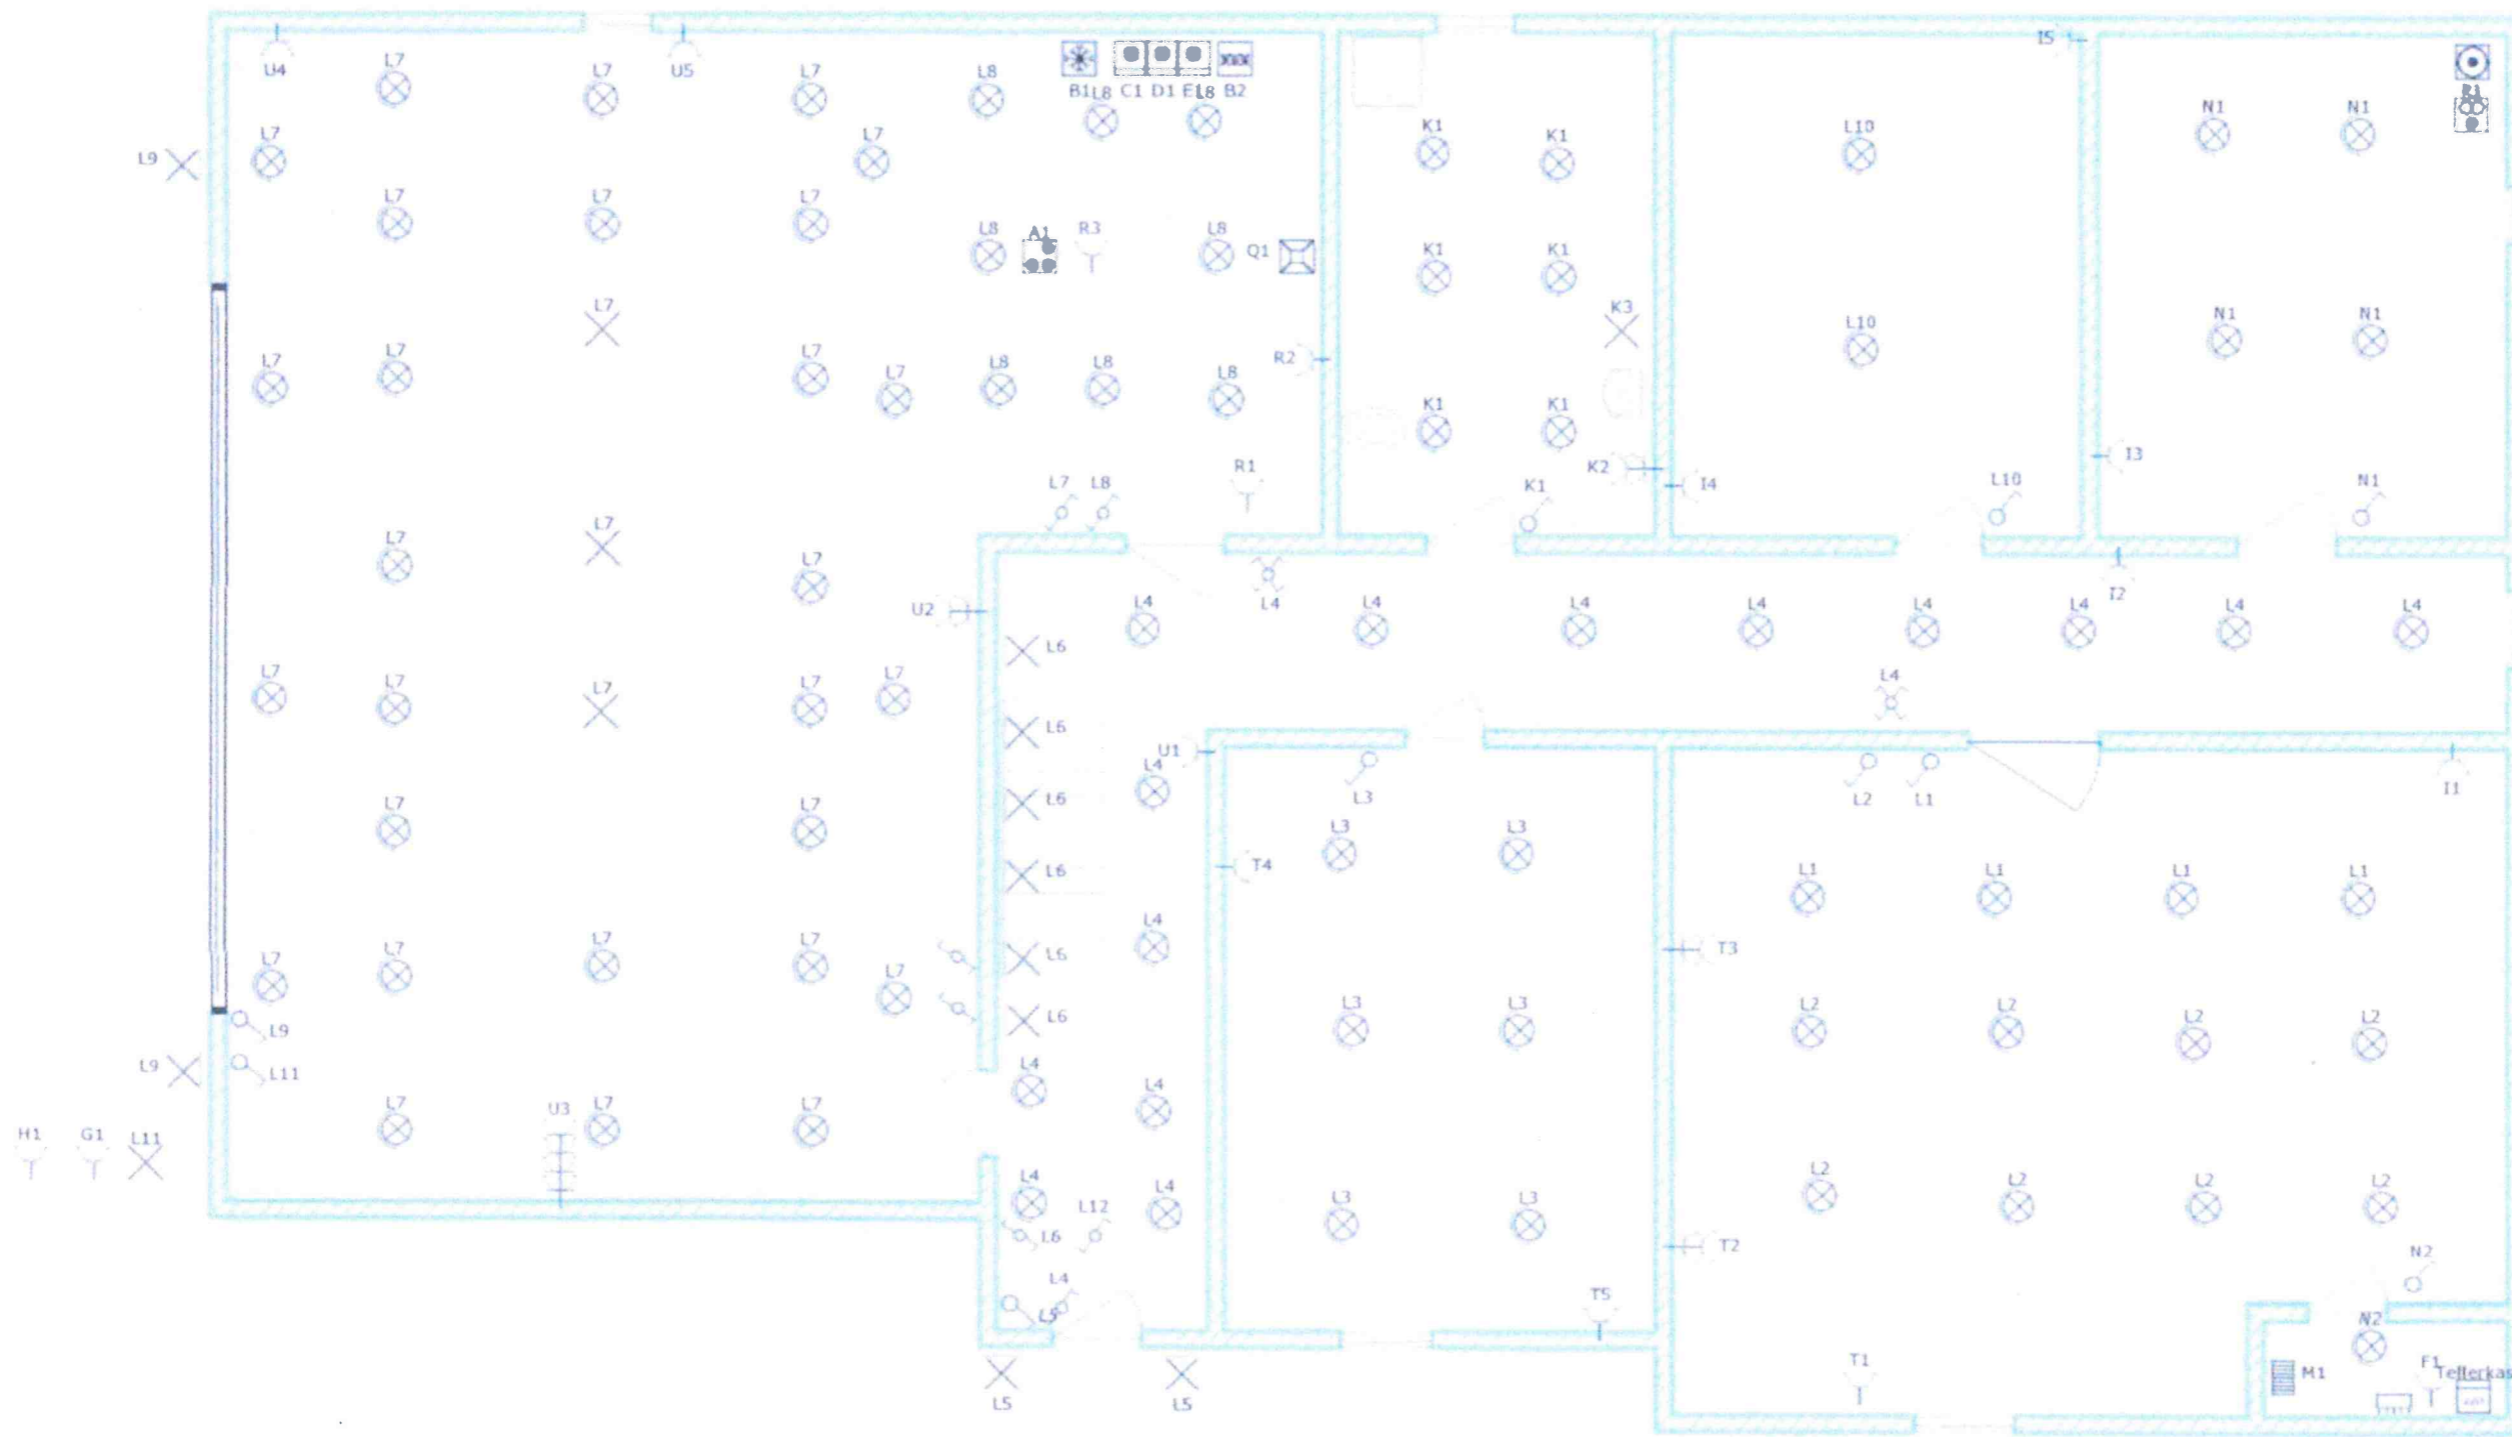

**Installatie Adres**

Naam: denisa oliver  
Adres: verdaelstraat 77  
Adres: 3450 geetbets

**Installateur**


Naam: dvr-technics  
Adres: hogedreef 96/1  
Adres: 2980 zoersel

E-Mail: dvr-technics@outlook.com  
BTW nr.: BE0787809452

**Handtekening Installateur**

Nummer:  
Verslag Nummer:  
Handtekening:

**A'S'C.**  
**Johan LUYCKX**  
 Inspecteur A'S'C  
 26/03/2024  
 Controleur

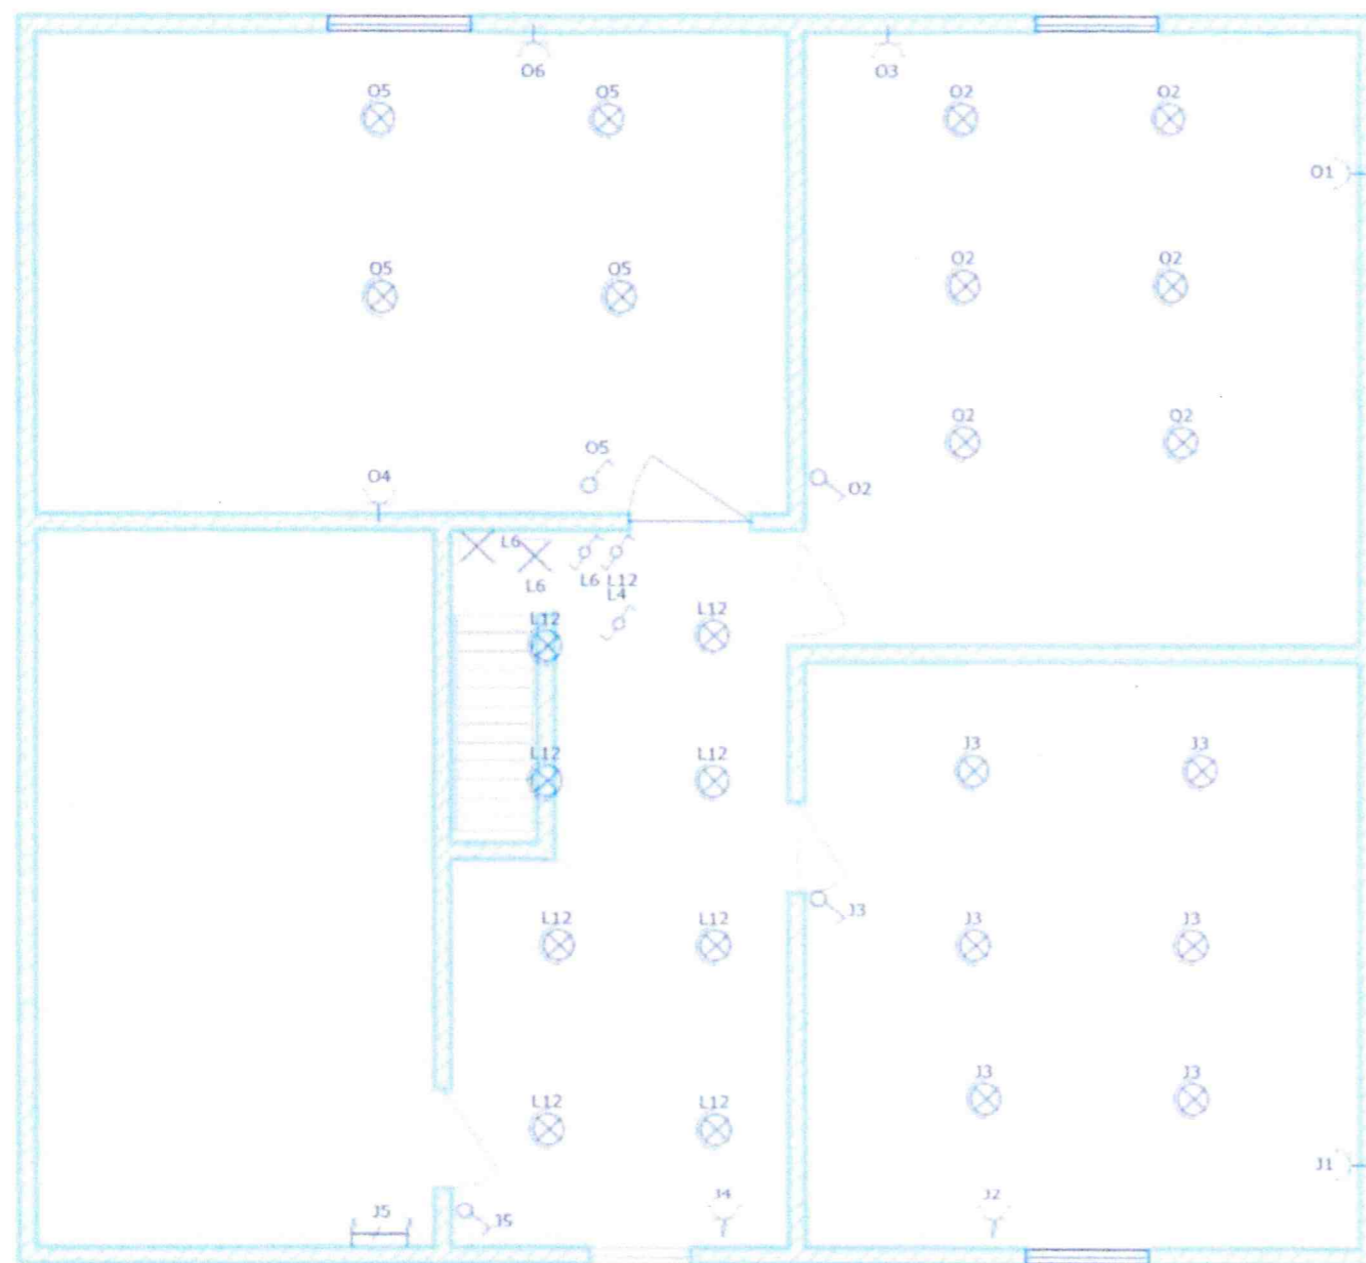

**Installatie Adres**

Naam: denisa oliver  
Adres: verdaelstraat 77  
Adres: 3450 geetbets

**Installateur**

Naam: dvr-techniks  
Adres: hogedreef 96/1  
Adres: 2980 zoersel


E-Mail: dvr-techniks@outlook.com  
BTW nr.: BE0787809452

**Handtekening Installateur**

Nummer:  
Verslag Nummer:  
Handtekening:

**Controleur**

**A" S" C.**  
**Johan LUYCKX**  
Inspecteur A" S" C

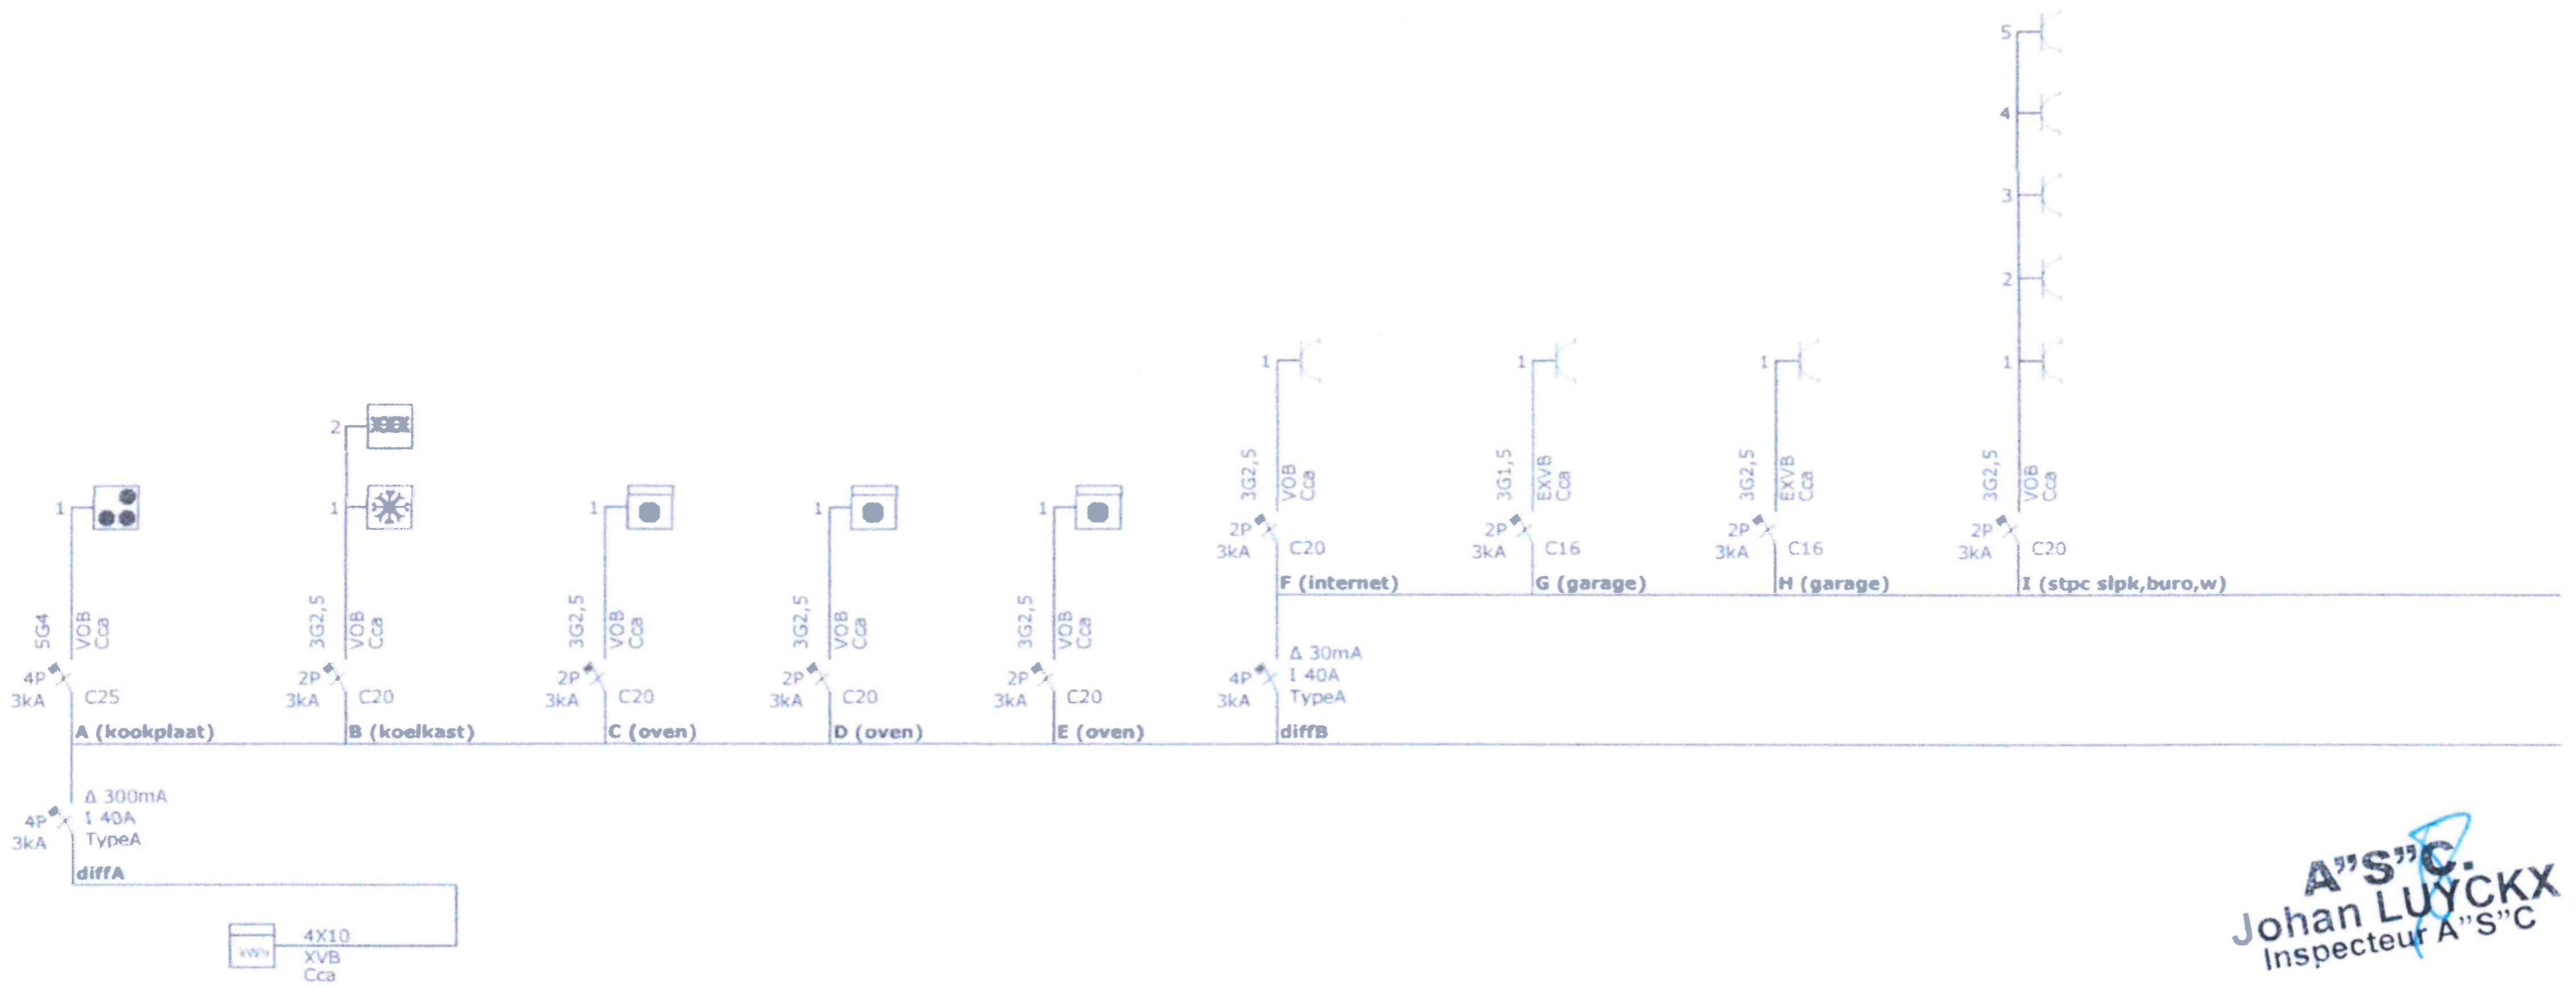

**A" S" C.**  
**Johan LUYCKX**  
 Inspecteur A" S" C

**Installatie Adres**

Naam: denisa oliver  
 Adres: verdaelstraat 77  
 Adres: 3450 geetbets

**Installateur**


Naam: dvr-techniks  
 Adres: hogedreef 96/1  
 Adres: 2980 zoersel

E-Mail: dvr-techniks@outlook.com  
 BTW nr.: BE0787809452

**Handtekening Installateur**

**Controleur**

Nummer:  
 Verslag Nummer:  
 Handtekening:

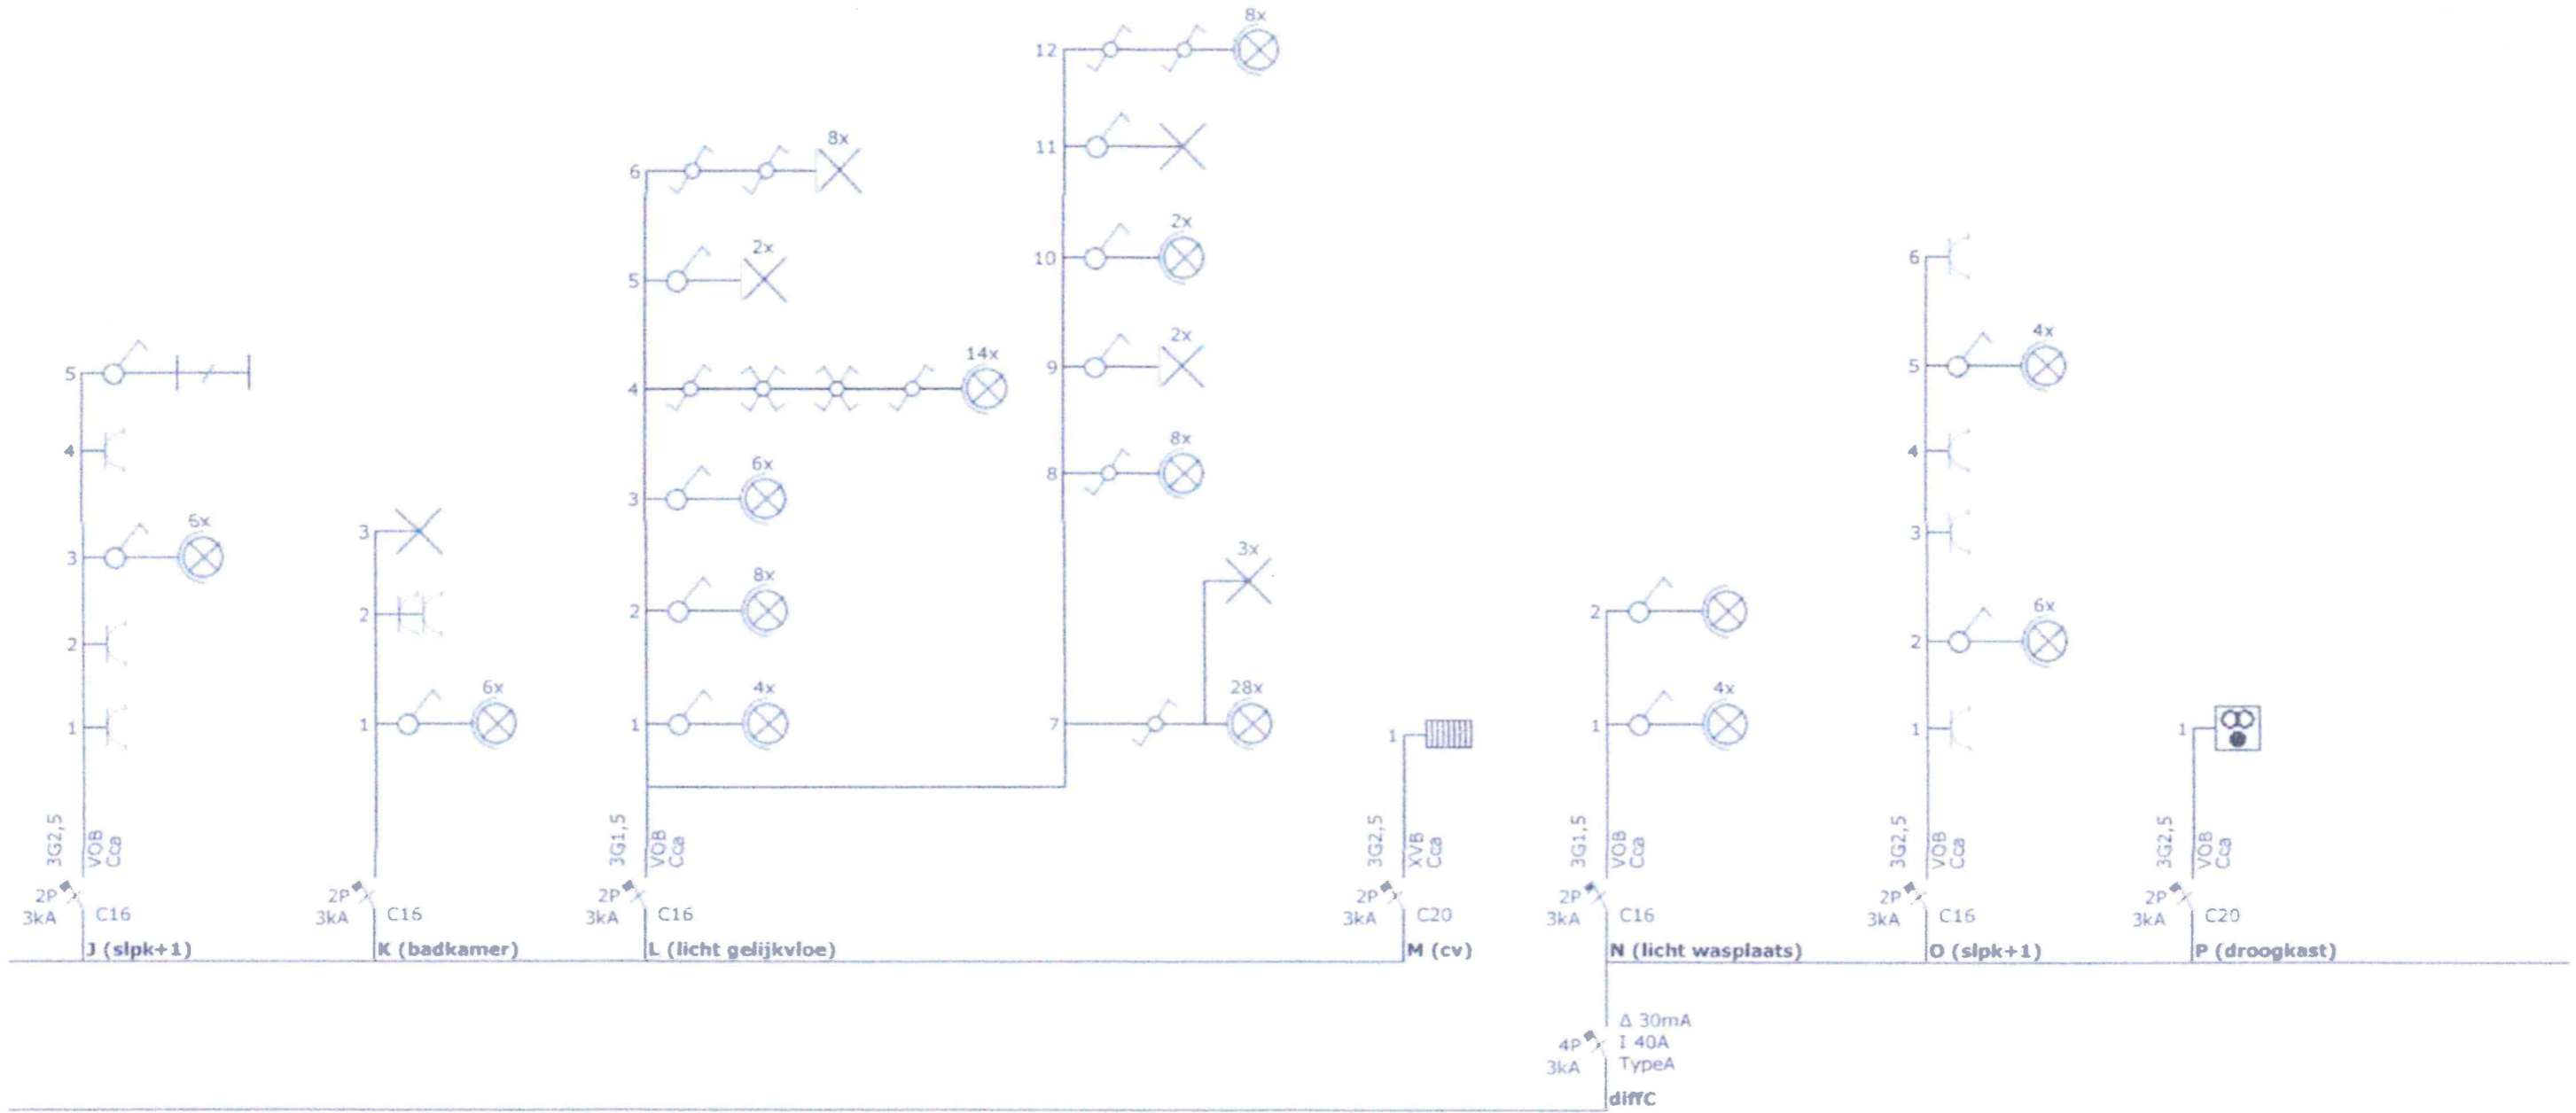

**Installatie Adres**

Naam: denisa oliver  
Adres: verdaelstraat 77  
Adres: 3450 geetbets

**Installateur**


Naam: dvr-techniks  
Adres: hogedreef 96/1  
Adres: 2980 zoersel

E-Mail: dvr-techniks@outlook.com  
BTW nr.: BE0787809452

**Handtekening Installateur**

Numer: \_\_\_\_\_  
Verslag Nummer: \_\_\_\_\_  
Handtekening: \_\_\_\_\_

**A" S" C.**  
**Johan LUYCKX**  
Inspecteur A" S" C.  
Controleur

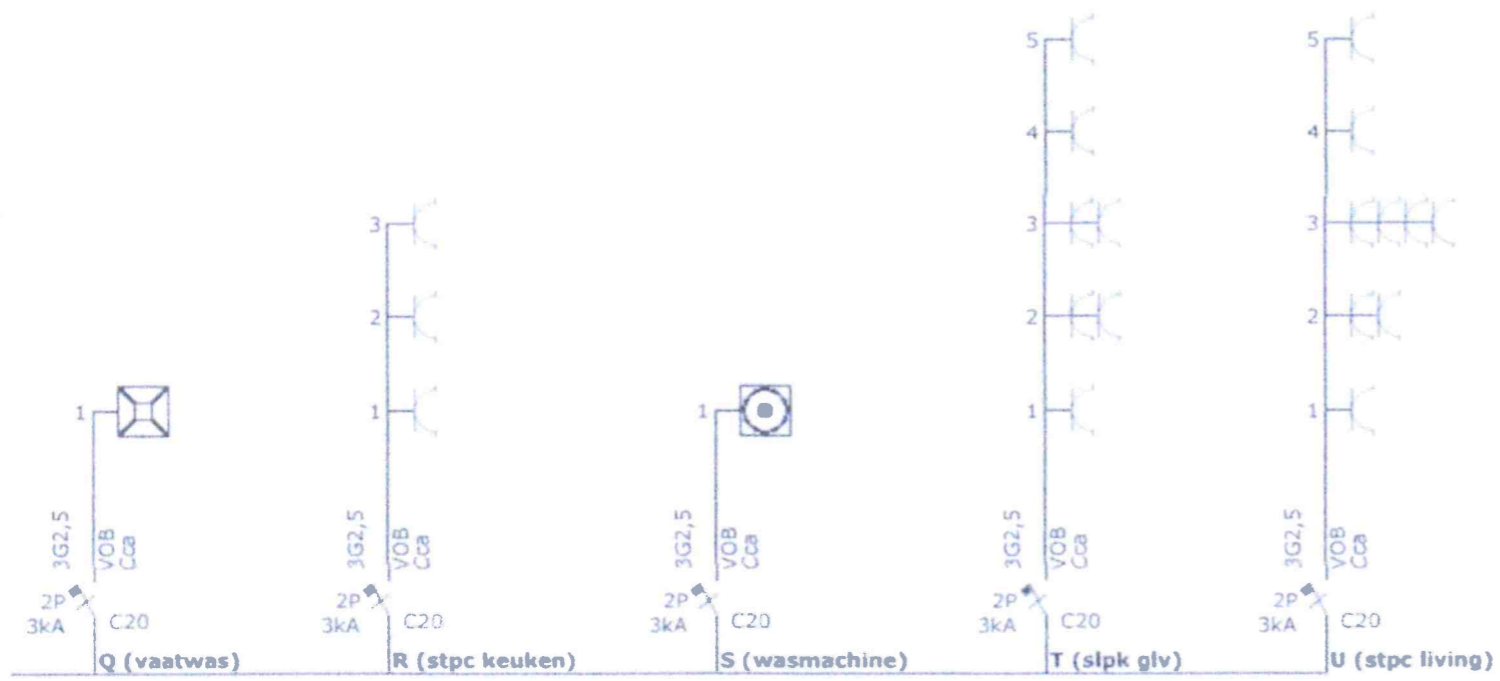

**Installatie Adres**

Naam: denisa oliver  
Adres: verdaelstraat 77  
Adres: 3450 geetbets

**Installateur**

Naam: dvr-techniks  
Adres: hogedreef 96/1  
Adres: 2980 zoersel

**Handtekening Installateur**

Nummer:  
Verslag Nummer:  
Handtekening:

**A" S" C.**  
**Johan LUYCKX**  
Inspecteur A" S" C