



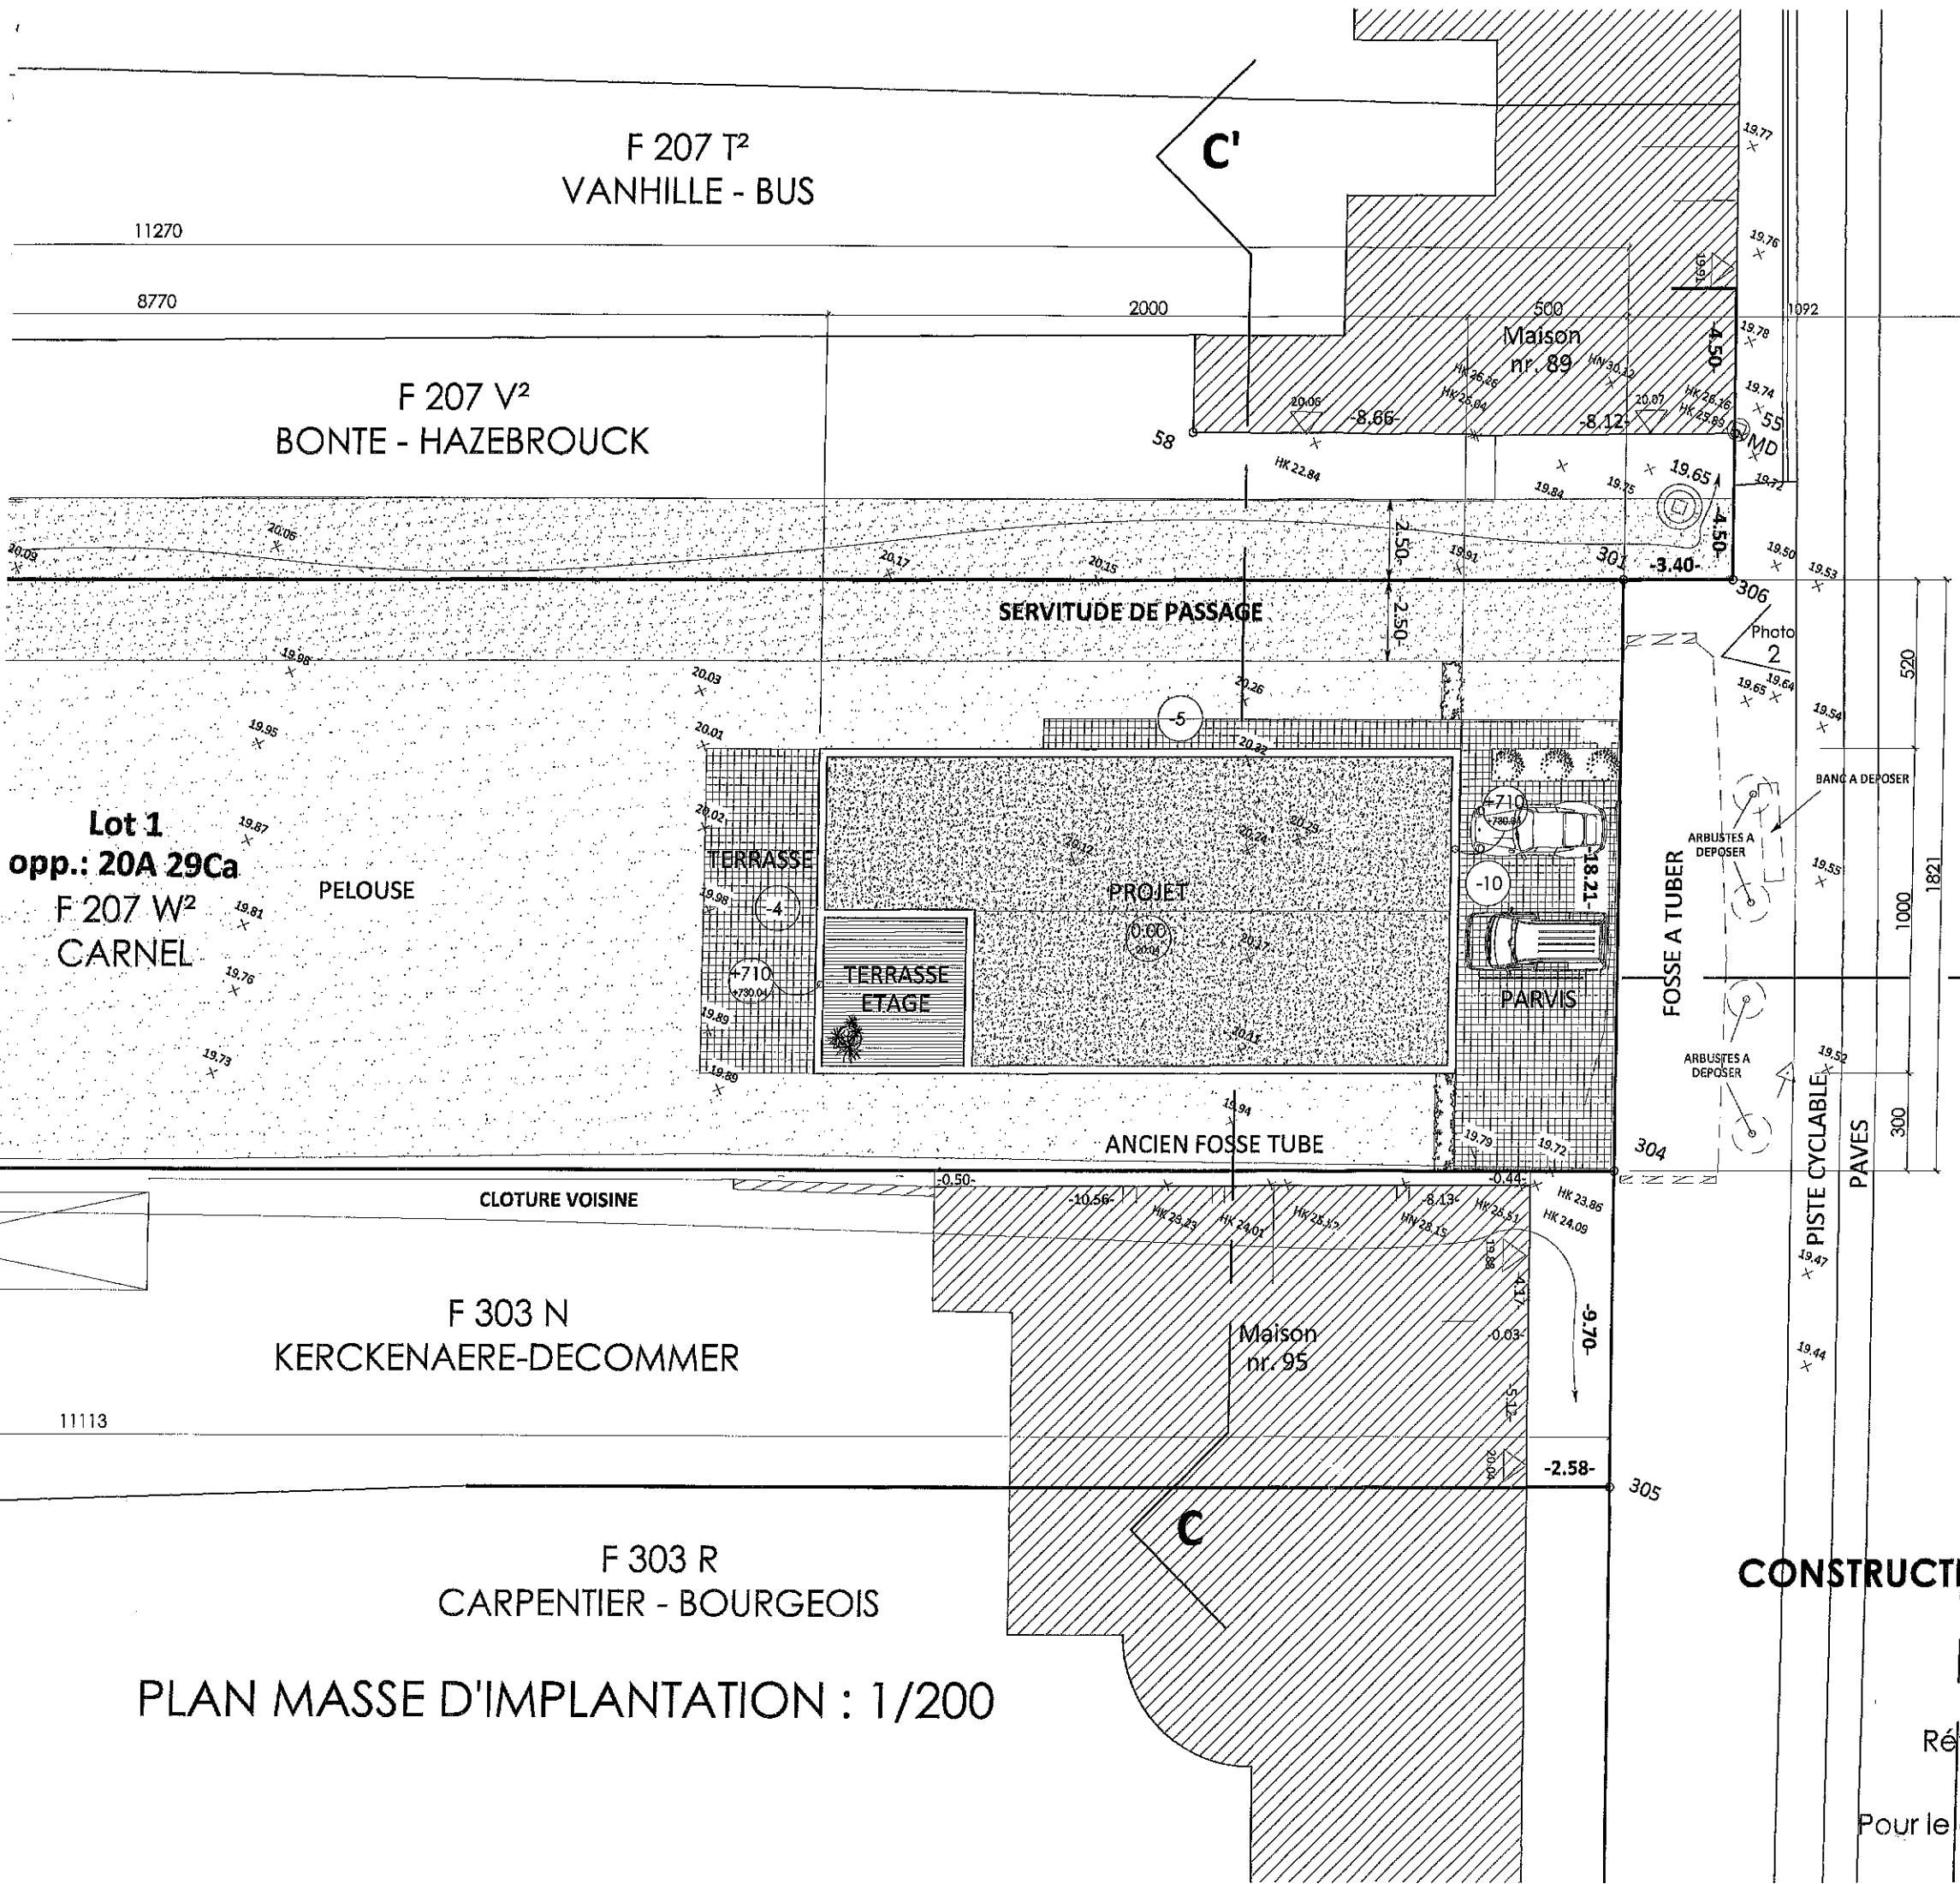

ARCHITECTE
Michaël BOONE

15 100 165 110 80 0.00
HALL
395 100 130 190 180 30
: 06 68 57 05 08
micharchib@hotmail.com

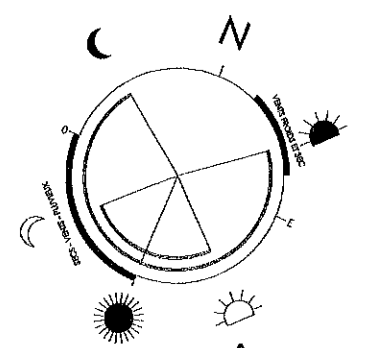

PROJET :
CONSTRUCTION D'UNE MAISON INDIVIDUELLE
ET DE SON GARAGE ENTREPÔT

Situé à : 93 rue du gheer
7784 COMINES

Référence cadastrale : sect. F 207 w2, 2029 m²

Pour le compte de : **Mr CARNEL Xavier**

Plans exclusivement réservés à la demande de permis de construire. Implantation et limites sous réserves de la délimitation du géomètre. Constructibilité sous réserve d'un sondage de sol