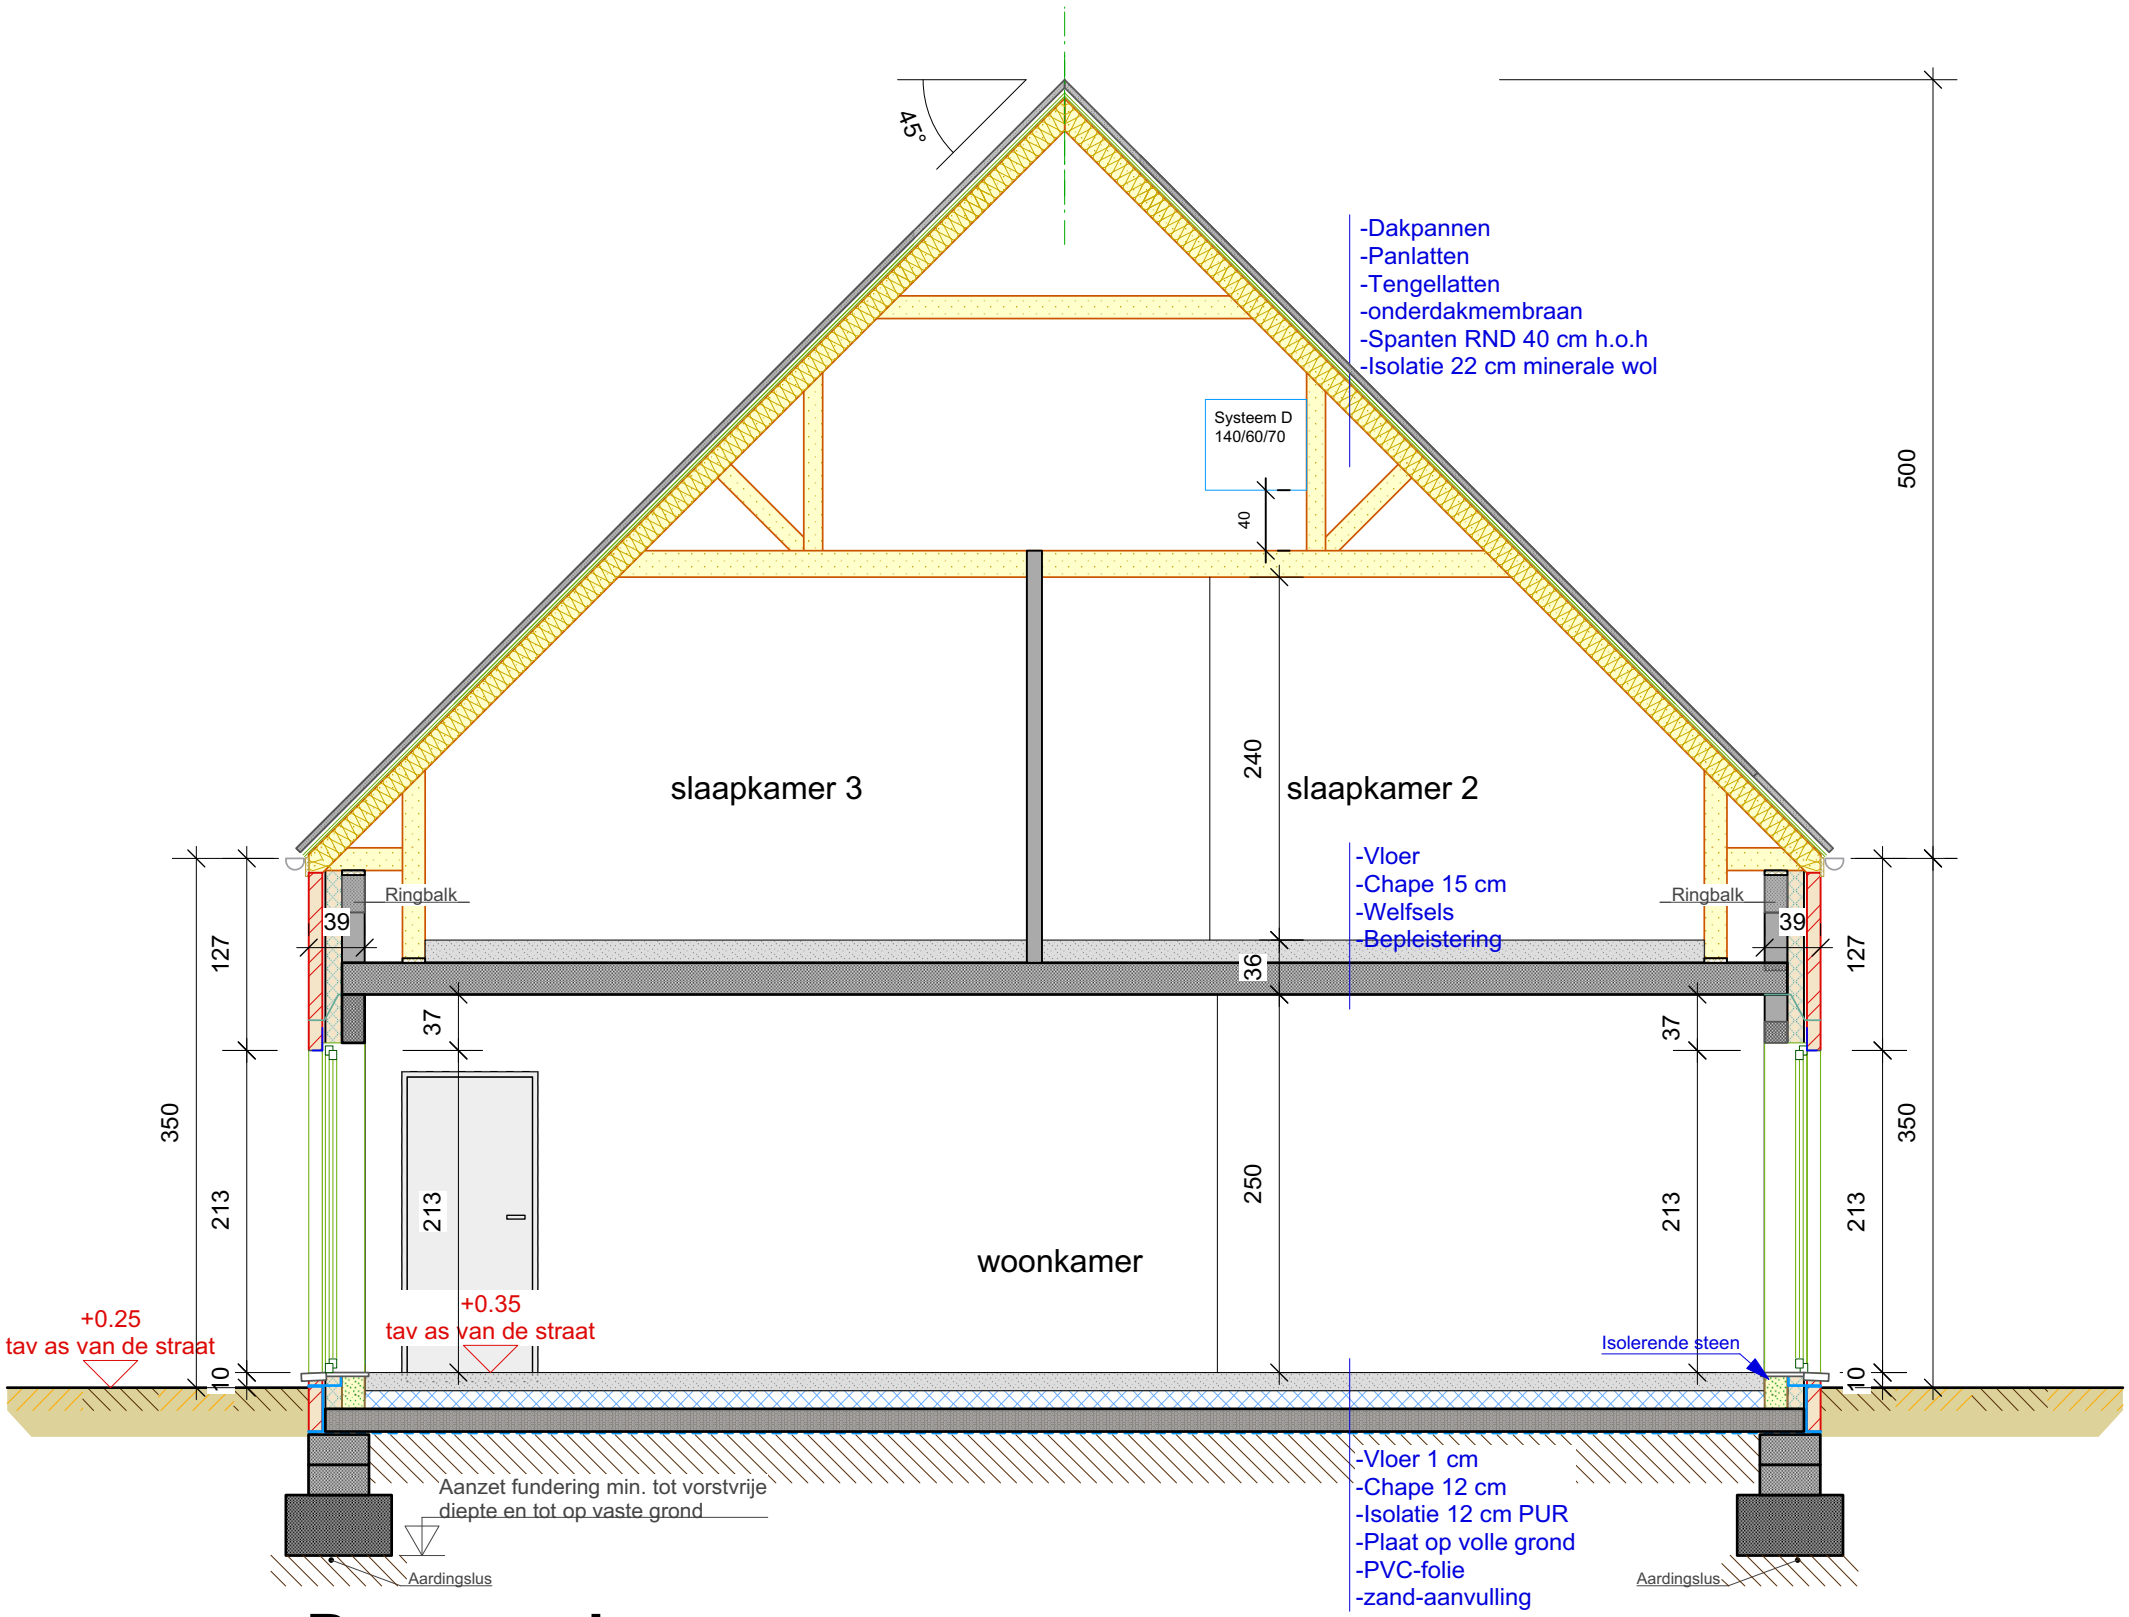
45°
-Dakpannen
-Panlatten
-Tengellatten
-onderdakmembraan
-Spanten RND 40 cm h.o.h
-Isolatie 22 cm minerale wol
Systeem D
140/60/70
40
500
240
slaapkamer 3
slaapkamer 2
-Vloer
-Chape 15 cm
-Welfsels
-Bepleistering
Ringbalk
Ringbalk
39
39
127
127
36
37
37
350
350
213
213
213
213
250
woonkamer
+0.25
tav as van de straat
+0.35
tav as van de straat
Isolerende steen
10
10
-Vloer 1 cm
-Chape 12 cm
-Isolatie 12 cm PUR
-Plaat op volle grond
-PVC-folie
-zand-aanvulling
Aanzet fundering min. tot vorstvrije
diepte en tot op vaste grond
Aardingslus
Aardingslus

Doorsnede