

Verslag van onderzoek / Rapport de contrôle

Verslagnummer: N° de rapport:	17/2023/1/30/2	Datum van bezoek: Date de visite:	30/01/2023
Opdrachtgever: Donneur d'ordre:	ELEKTRO SERVICE VANDEN BERGH BV Moerhof 6 - 1861 WOLVERTEM BTW BE 0742.939.529	IK: CI:	/
Distributienetbeheerder: Gestionnaire de réseau:	Fluvius	Nr teller: N° compteur: Nr teller nachttarief: N° compteur tarif de nuit:	50369617 / /
Plaats van het onderzoek: Lieu du contrôle:	Jozef Cardijnlaan 41 - 1860 MEISE	EAN-nr: N° EAN:	Niet meegedeeld
Eigenaar: Propriétaire:	De Smedt Elise Jozef Cardijnlaan 41 - 1860 MEISE		
Installateur:	ELEKTRO SERVICE VANDEN BERGH BV	BTW/TVA:	BTW BE 0742.939.529
Gebruikte interne procedure: Procédure interne utilisée:	F-ELS271/RIJW1 (Periodieke controle van 1 rijwoning)		

Beschrijving van de gecontroleerde installatie / description de l'installation contrôlée:

Aard van onderzoek: AREI / Genre de contrôle: RGIE

Art. hh: Huishoudelijk / Domestique

Art. onderzoek:

Gelijkvormigheidsonderzoek voor de Ingebruikname belangrijke wijziging/uitbreiding (6.4) / Contrôle de conformité avant mise en usage modification/extension importante(6.4)
Contrôlebezoek (6.5) / Visite de contrôle (6.5)
Afwijkingen toegepast van / Application de dérogations du: 8.2.2

Onderzoek: / Contrôle:

Woning/Maison

Netspanning / Tension de réseau:	Meter / Bord verbinding / Liaison compteur-tableau:	Max. beveiliging / Protection max.:
1N400V	4 x 10 mm ² VVB	40A

Aardelektrode / Electrode de terre:	Pen/Piquets	29	Ohm	Isolatie / Isolément:	2	MOhm	Aantal verdeelborden / Nombre de tableaux:	1
--	-------------	----	-----	--------------------------	---	------	---	---

Differentieelschakelaars/Interrupteurs différentiels:

Aantal eindstroombanen en reservekringen /
Nombre de circuits terminaux avec réserve comprise: 19+5

In(A)	Δ In (mA)	Type	Eindstroombanen / terminaux	TestΔIn	1.ΔIn
40A	300mA	A/s	Algemeen voor alle kringen (zie schema in bijlage)	OK	OK
40A	30mA	A/s	Kringen D tem Z	OK	OK
16A	10mA	A/s	Kring H	OK	OK

Visueel nazicht Algemeen: Contrôle visuel général:	OK	Rechtstreekse aanraking: Contact direct:	OK	Onrechtstreekse aanraking: Contact indirect:	OK
Aansluitingen: Raccordements:	OK	Equipotentiële verbindingen: Liaisons équipotentielle:	OK	Beschermingsgeleiders: Conducteurs de protection:	NVT

Inbreuken / Infractions:

Bijkomende inbreuken / Infractions supplémentaires:

Opmerkingen / Remarques:

Nota's / Notes:


- Het onderzoek beperkt zich tot de makkelijk bereikbare en zichtbare delen van de installatie en sluit verborgen delen zoals nissen, valse plafonds en dergelijke, uit. /
Le contrôle se limite aux parties facilement accessibles et visibles de l'installation et exclut les parties cachées telles que les niches, les faux plafonds et autres.

Algemene voorwaarden zijn van toepassing (beschikbaar op aanvraag of via de website) / Les conditions générales s'appliquent (disponibles sur demande ou via le site Web)

Besluit / Conclusion:

De elektrische installatie voldoet aan de voorschriften van Boek 1 van het koninklijk besluit van 8 september 2019 tot vaststelling van Boek 1 betreffende de elektrische installaties op laagspanning en op zeer lage spanning. De volgende controle moet worden uitgevoerd uiterlijk vóór: 30/01/2048
De eendraadsschema's en situatieplannen van de installatie werden (opnieuw) gedateerd en ondertekend. De ingangsklemmen van de differentieelstroominrichting(en) geplaatst aan het begin van de installatie "werden (of waren" verzegeld.
L'installation électrique est conforme aux prescriptions du Livre 1 de l'arrêté royal du 8 septembre 2019 établissant le Livre 1 sur les installations électriques à basse tension et à très basse tension.
Le prochain contrôle est à effectuer au plus tard avant le: 30/01/2048
Les schémas unifilaires et les plans de position de l'installation ont été datés et signés. Les bornes d'entrée du ou des dispositif(s) à courant différentiel à l'origine de l'installation « étaient (ou) ont été » scellées.

**Naam en handtekening van de inspecteur, voor de directeur,
Nom et signature de l'inspecteur, pour le directeur,
VISUM (Datum / Date):**

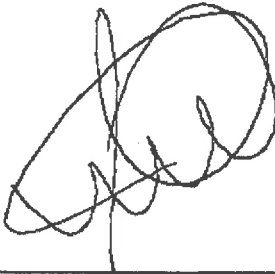

CARL VANDERVORST

Algemene inlichtingen / renseignements généraux:

Herinnering aan de voorschriften van het Boek 1:

1. Het te onderhouden en de uitgevoerde tussenkomsten op de elektrische installatie te documenteren (onderhoud en test).
2. De nodige maatregelen te nemen zodat de voorschriften van Boek 1 te allen tijde worden nageleefd.
3. De documenten van de elektrische installatie in een dossier te bewaren (eendraadsschema's, situatieplannen, controleverslagen, ...), dat wordt samengesteld in tweevoud. Waarvoor een kopie ter beschikking van elke eventuele huurder wordt gesteld, die het mag raadplegen en een kopie van dit dossier ter beschikking van de eventuele huurder te stellen.
4. Het dossier van de elektrische installatie aan de nieuwe eigenaar, beheerder of uitbater over te maken.
5. Onmiddellijk de met het toezicht belaste ambtenaar van de Federale Overheidsdienst die Energie onder zijn bevoegdheid heeft in kennis te stellen van elk ongeval waarvan personen het slachtoffer zijn en dat rechtstreeks of onrechtstreeks te wijten is aan de aanwezigheid van elektrische installaties te stellen.
6. De verplichting in het dossier elke niet-belangrijke wijziging of uitbreiding aan de elektrische installatie te vermelden.
7. Een gelijkvormigheidscontrole op elke belangrijke wijziging of uitbreiding aan de elektrische installatie door een erkend organisme te laten uitvoeren.

In het kader van de wettelijke opdrachten van de erkende organismen, wordt een kopie van dit verslag tijdens een periode van 5 jaar door het erkend organisme gehouden. Deze kopie wordt gesteld ter beschikking van elke persoon die wettelijk wordt toegelaten om het te raadplegen. Voor bijkomende informatie op de reglementaire voorschriften of klachten, is de Algemene Directie Energie van de Federale Overheidsdienst Economie, KMO, Middenstand en Energie (<https://www.economie.fgov.be>) bevoegd voor de erkende organismen.

Le rappel sur les prescriptions réglementaires du Livre 1:

1. D'en assurer l'entretien et de documenter toute intervention réalisée sur l'installation électrique (entretien et test).
2. De prendre toutes mesures adéquates pour que les dispositions du Livre 1 soient en tout temps observées.
3. De conserver les documents de l'installation électrique dans un dossier, de le tenir à disposition de toute personne qui peut le consulter et de mettre à disposition une copie de ce dossier à tout éventuel locataire.
4. De transmettre le dossier de l'installation électrique au nouveau propriétaire, gestionnaire ou exploitant.
5. D'aviser immédiatement le fonctionnaire préposé à la surveillance du Service Public Fédéral ayant l'Energie dans ses attributions de tout accident survenu aux personnes et du, directement ou indirectement, à la présence d'installations électriques.
6. De renseigner dans le dossier de l'installation électrique toute modification ou extension non importante survenue sur l'installation électrique.
7. De laisser réaliser par un organisme agréé un contrôle de conformité sur toute modification ou extension importante survenue sur l'installation électrique.

Dans le cadre des missions légales des organismes agréés, une copie de ce rapport est tenue pendant une période de 5 ans par l'organisme agréé. Cette copie est tenue à la disposition de toute personne autorisée légalement à la consulter. Pour de plus amples informations sur les prescriptions réglementaires ou plaintes, la Direction générale Energie du Service public fédéral Economie, PME, Classes moyennes et Energie (<https://www.economie.fgov.be>) est l'autorité compétente des organismes agréés.

U Stopc. garage en tuinhuis
V Bel
W Verlichting
X Stopc. living en veranda
Y Stopc. droogkast
Z Stopc. wasmachine


A Hoofd diff.
B Kookplaat
C Diff. 30mA
D Frigo
E
F
G Licht G.V. en kelder
H Diff. 10mA
H' Badkamer
I Licht wc
J Oven
K
L
M Licht veranda en tuin
N
O Stopc. keuken
P Stopc. G.V.
Q Microgolf oven
R Stopc. verdieping
S Voeding verwarming
T Stopc. kelder

Erkend Organisme
Electro-test - Brussel & Brabant
Kerkstraat 33
1820 Melsbroek
Tel.: 02 751 98 39
e-mail: info@electro-test.be


Plaats van de elektrische installatie
De Smedt Elise
Jozef Cardijnlaan 41
1860 Meise

Installateur
Elektro Service Vanden Bergh bv
Moerhof 6
1861 Meise
Tel.: 02 305 52 25 GSM: 0485 19 20 28
e-mail: elektroservice.vdb@outlook.com
BTW BE 0742 039 529



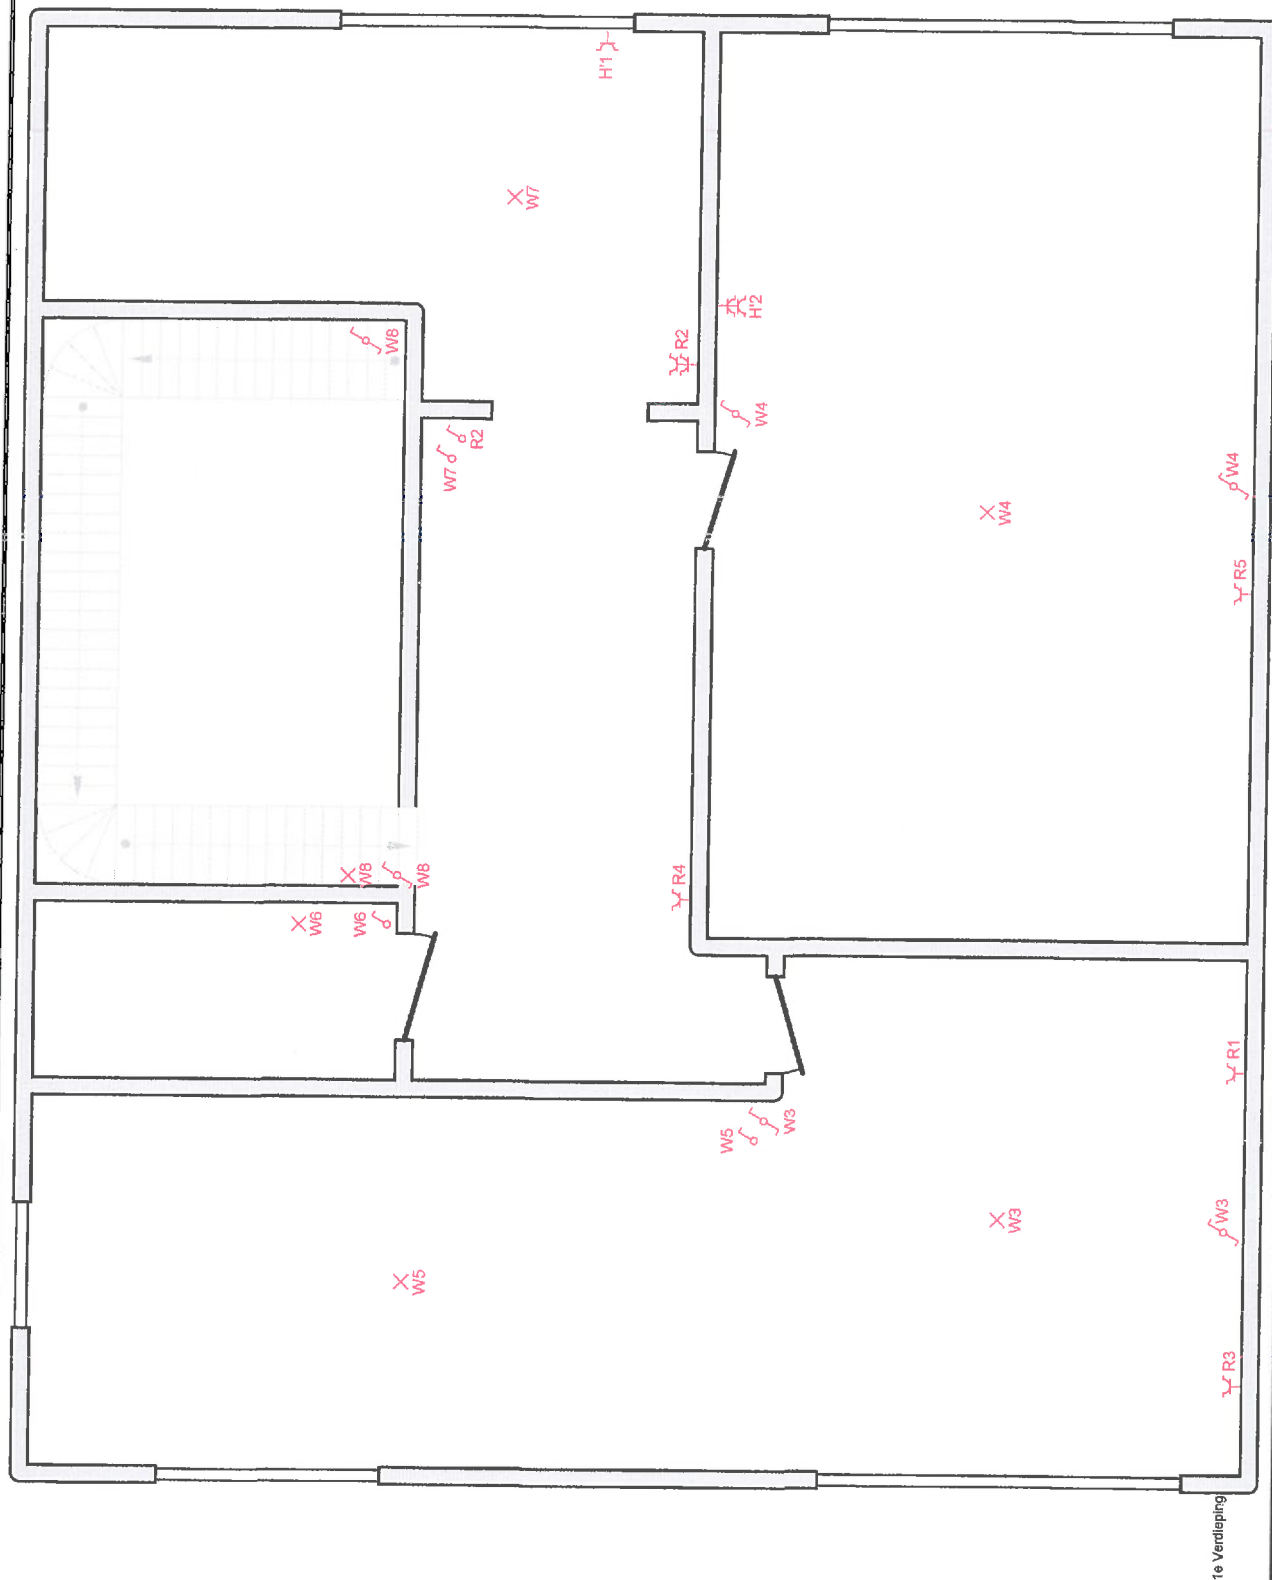

Erkend Organisme
 Electro-Test - Brussel & Brabant
 Kerkstraat 33
 1820 Melsbroek
 Tel.: 02 751 98 39
 e-mail: info@electro-test.be

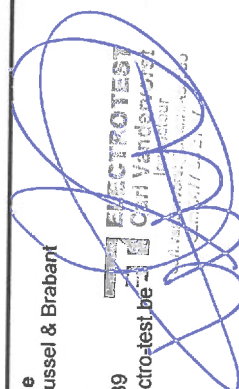


Plaats van de elektrische installatie
 De Smedt Elise
 Jozef Cardijnlaan 41
 1860 Meise

Installateur
 Elektro Service Vanden Bergh bv
 Moerhof 6
 1861 Meise
 Tel.: 02 305 52 25 GSM: 0485 19 20 28
 e-mail: elektroservice.vdb@outlook.com
 BTW BE 0742-939 529



p. 4/6
Situatieschema
 2 x 230V ~ 50Hz

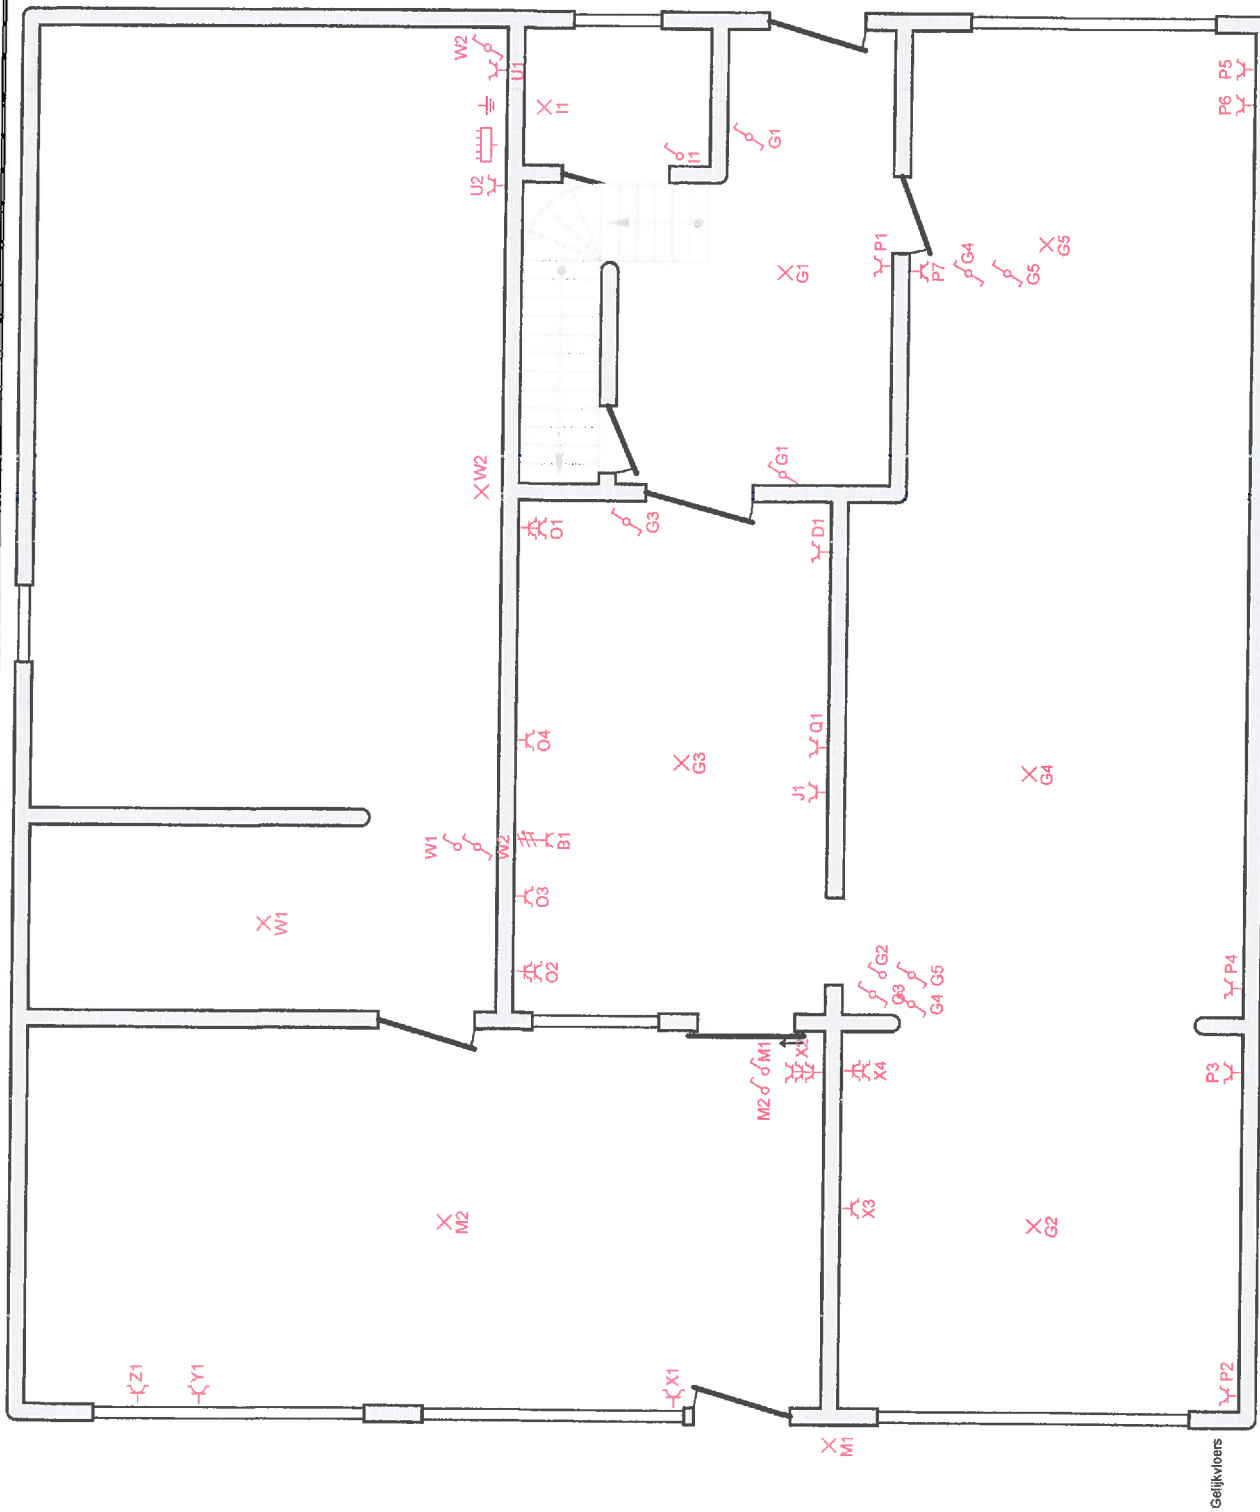


Erkend Organisme
Electro-Test - Brussel & Brabant
Kerkstraat 33
1820 Melsbroek
Tel.: 02 751 98 39
e-mail: info@electro-test.be

Electro-Test
Carli Van den Vorst
Instituut voor
Elektrische Installaties
Tel.: 02 751 98 39
e-mail: info@electro-test.be

Plaats van de elektrische installatie
De Smedt Elise
Jozef Cardijnlaan 41
1860 Meise

Installateur
Elektro Service Vanden Bergh bv
Moerhof 6
1861 Meise
Tel.: 02 305 52 25 GSM: 0485 19 20 28
e-mail: elektro-service.vdb@outlook.com
BTW BE 0742.939.529



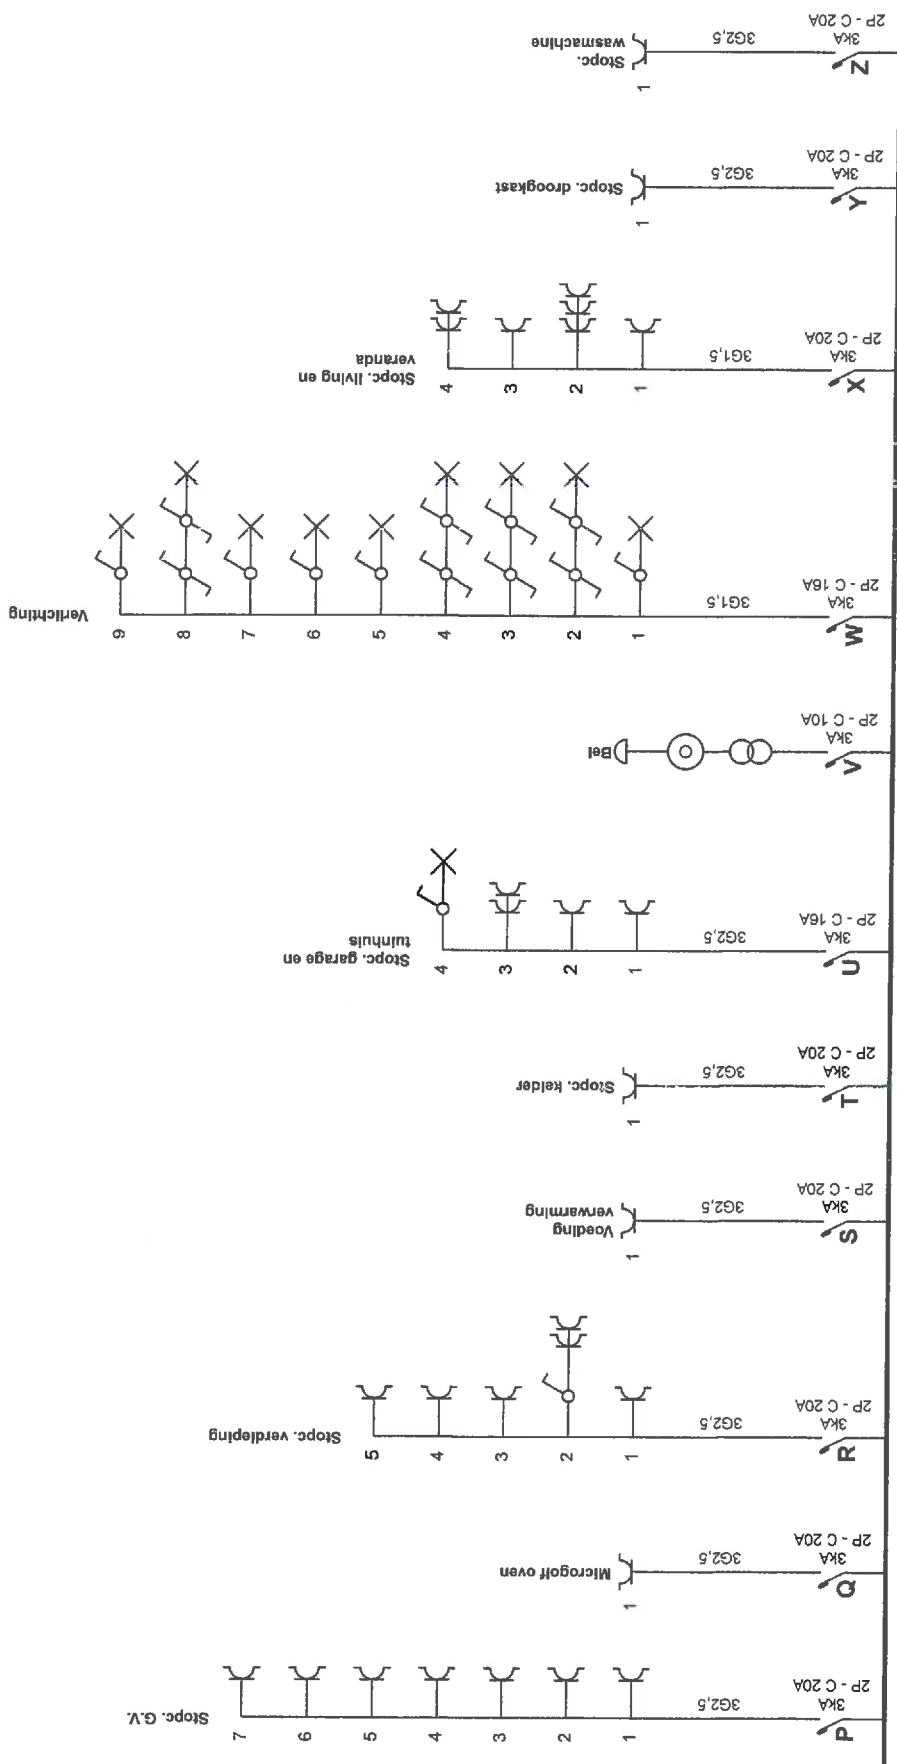

Erkend Organisme
Electro-test - Brussel & Brabant
Kerkstraat 33
1820 Melsbroek
Tel.: 02 751 98 39
e-mail: info@electro-test.be

ELECTROTEST
Can Van der Vorst
Innovator
02 751 98 39


Plaats van de elektrische installatie
De Smedt Elise
Jozef Cardijnlaan 41
1860 Meise

Installateur
Elektro Service Vanden Bergh bv
Moerhof 6
1861 Meise

Tel.: 02 305 52 25 / GSM: 0485 19 20 28
e-mail: elektroservice.vdb@outlook.com
BTW BE 0742-9391629

p. 2/6
Eendraadschema
2 x 230V ~ 50Hz



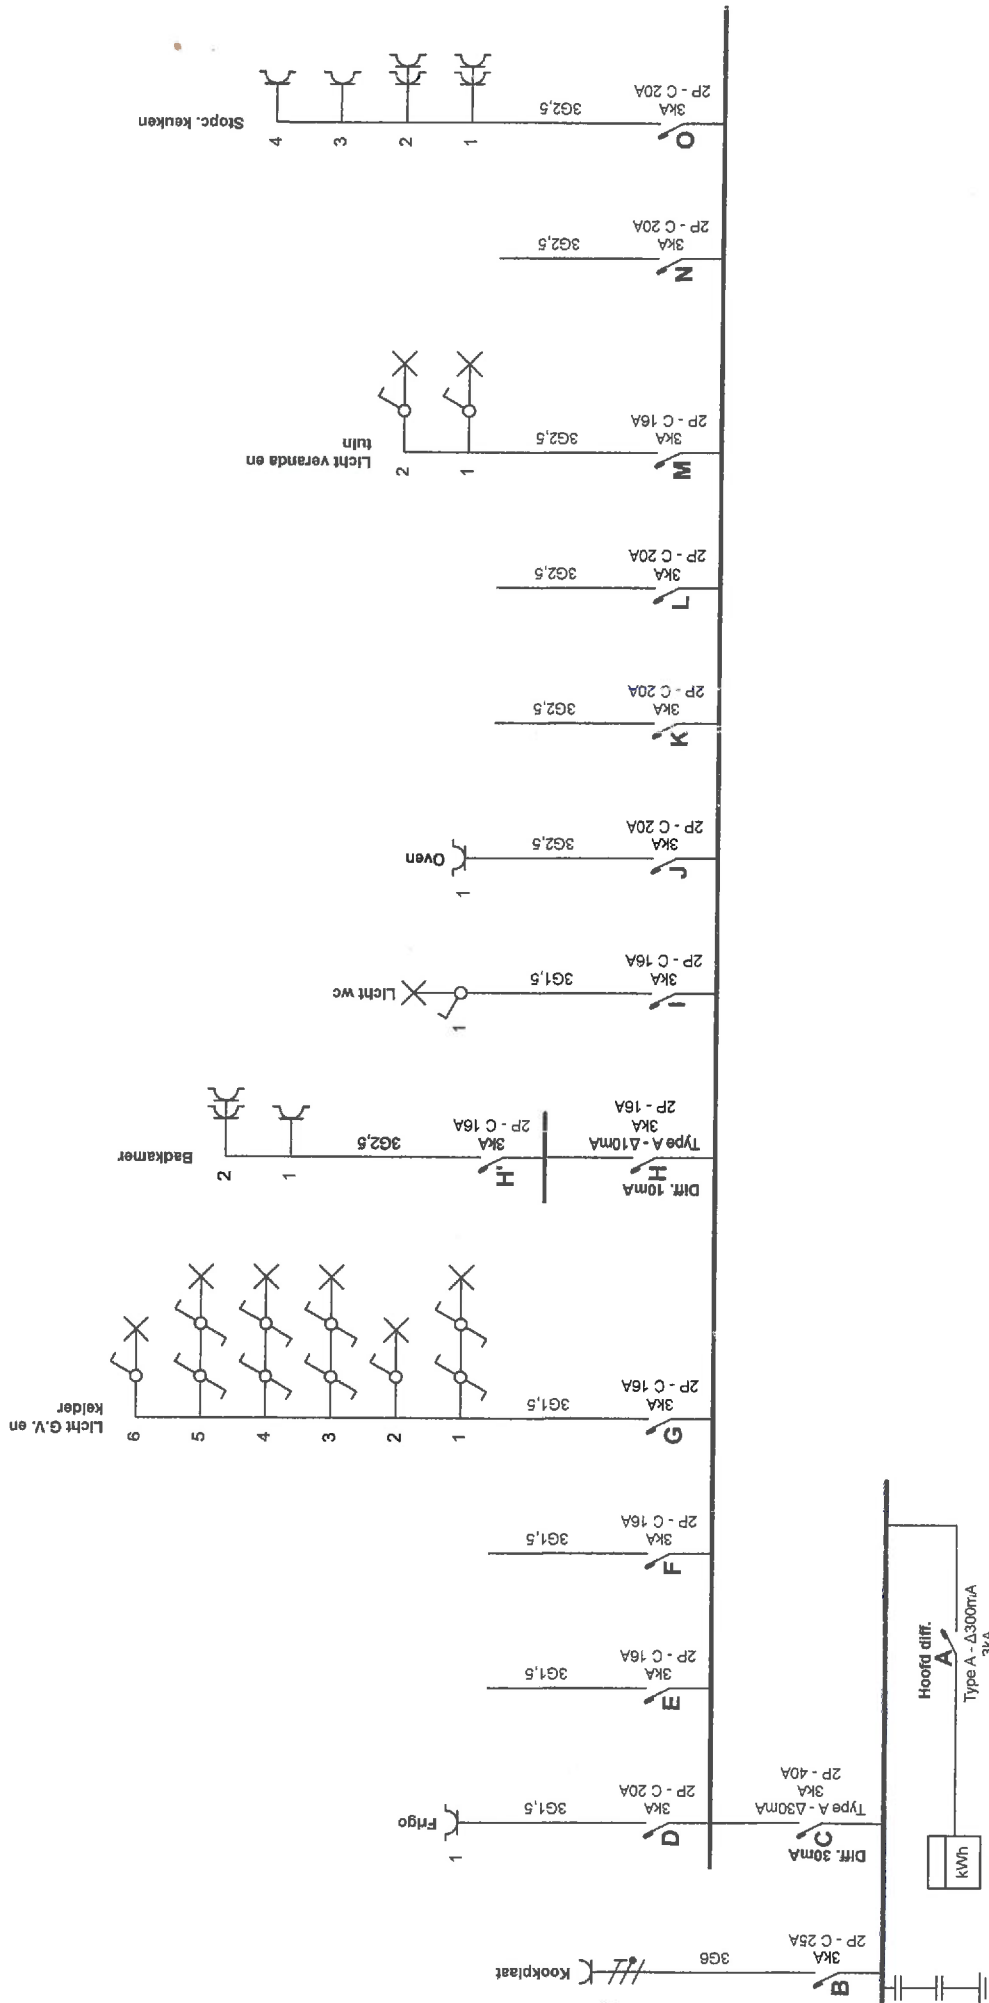

Erkend Organisme
 Electro-test - Brussel & Brabant
 Kerkstraat 33
 1820 Melsbroek
 Tel.: 02 751 98 39
 e-mail: info@electro-test.be

ELECTROTEST
 Inspecteur
 Carl Vandervorst
 carl.vandervorst@electro-test.be
 GSM 047 758 2367


Plaats van de elektrische installatie
 De Smedt Elise
 Jozef Cardijnlaan 41
 1860 Meise

Installateur
 Elektro Service Vanden Bergh bv
 Moerhof 6
 1861 Meise
 Tel.: 02 305 52 25 GSM: 0485 19 20 28
 e-mail: elektroservice.vdb@outlook.com
 BTW BE-0742.939.529


p. 1/6
 Eendraadschema
 2 x 230V ~ 50Hz




30-1-23

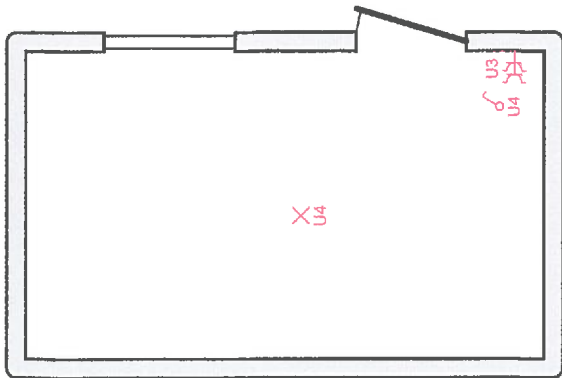

Tuinhuis

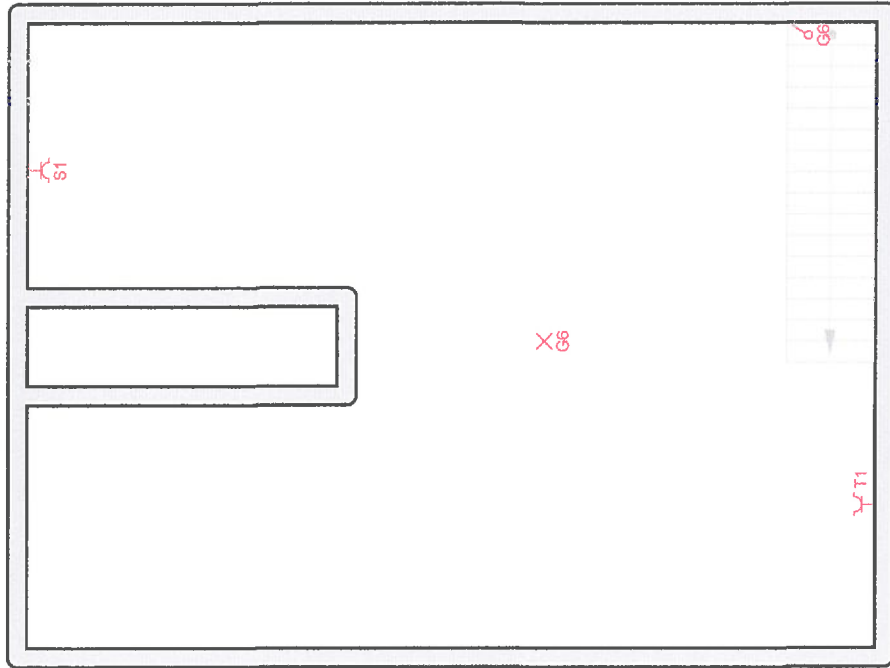

Kelder

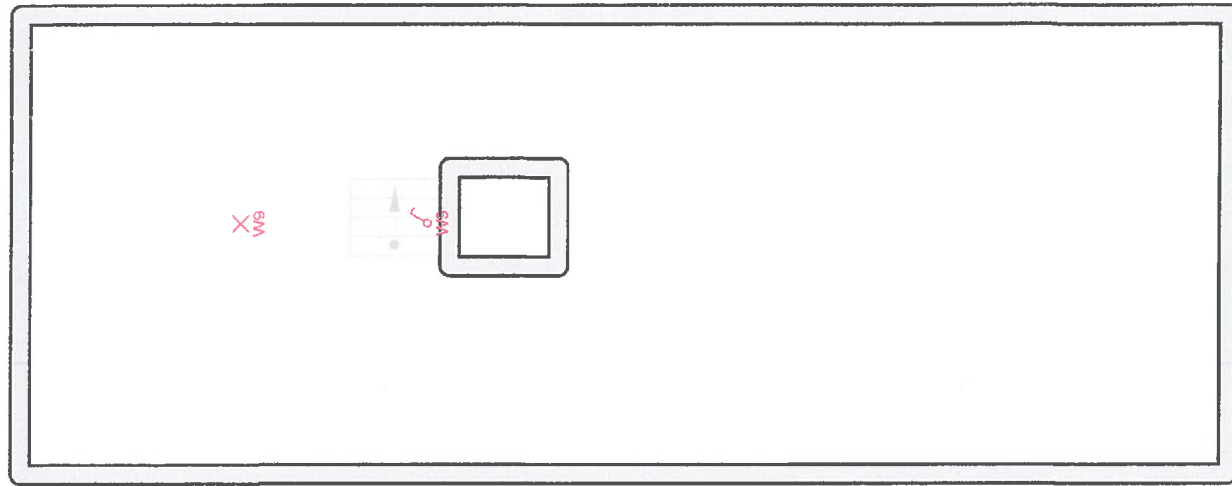

Zolder

Erkend Organisme

Electro-Test - Brussel & Brabant
Kerkstraat 33
1820 Melsbroek
Tel.: 02 751 98 39
e-mail: info@electro-test.be

ELECTRO-TEST
C. Van der Vorst

Plaats van de elektrische installatie

De Smedt Elise
Jozef Cardijnlaan 41
1860 Meise

Installateur

Elektro Service Vanden Bergh bv
Moerhof 6
1861 Meise
Tel.: 02 305 52 25 / GSM: 0485 19 20 28
e-mail: elektroservice.vdb@outlook.com
BTW BE 0742 9387529

p. 5/6
Situatieschema

2 x 230V ~ 50Hz

