
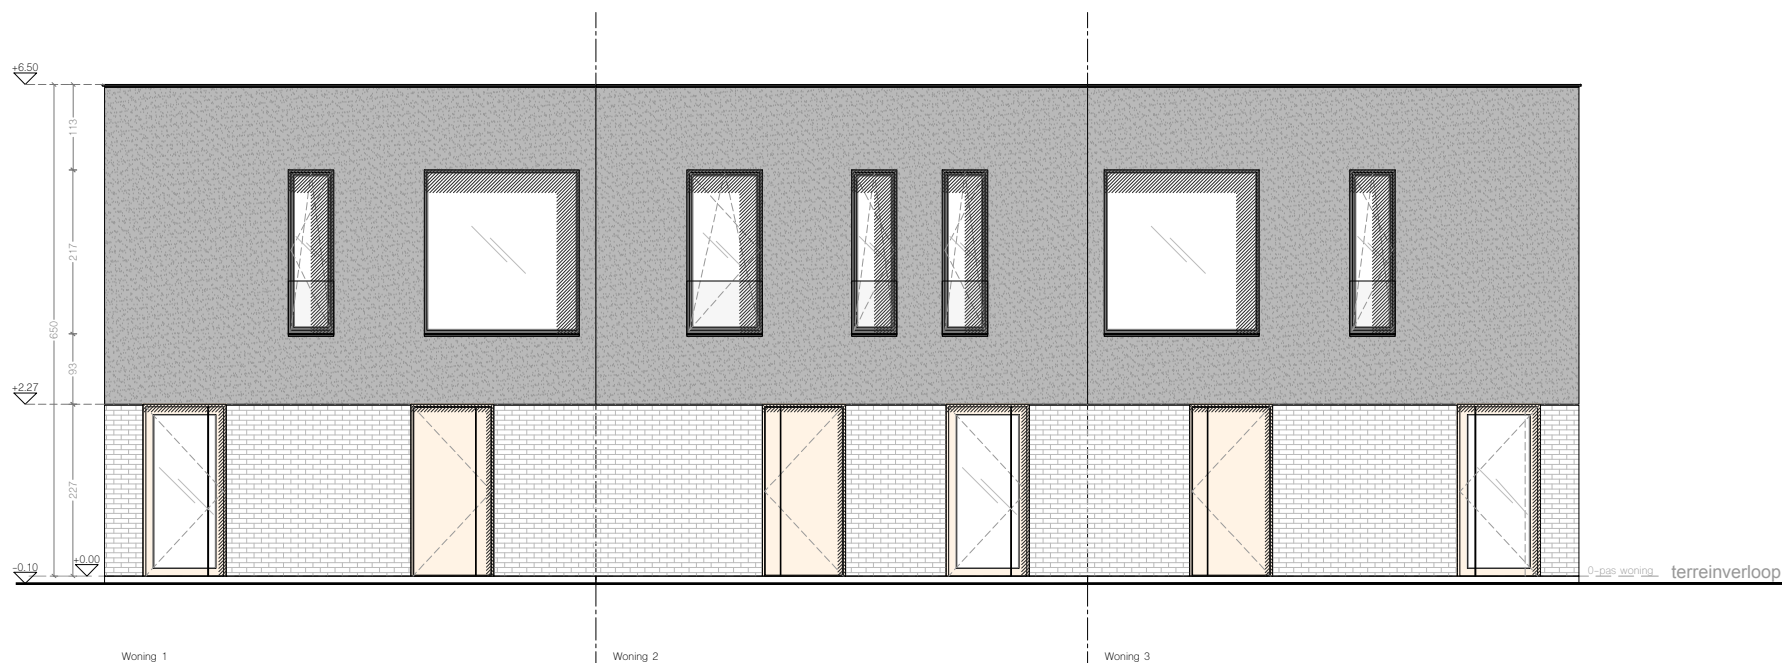


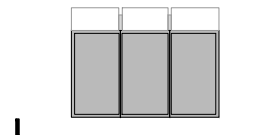

Project MENEN

Nieuwbouw 3 ééengezinswoningen

Bouwplaats

Ambachtenstraat - Wahisstraat
(Site VMW)
8930 Menen
Afd. 1, Sectie E nr. 1009 s118

Voorgevel

BLOK C: Woningen

schaal 1:100
dd. 14/10/2024

Disclaimer:

In functie van de stabiliteitsstudie en technieken kunnen er nog lichte wijzigingen optreden aan de plannen.

