


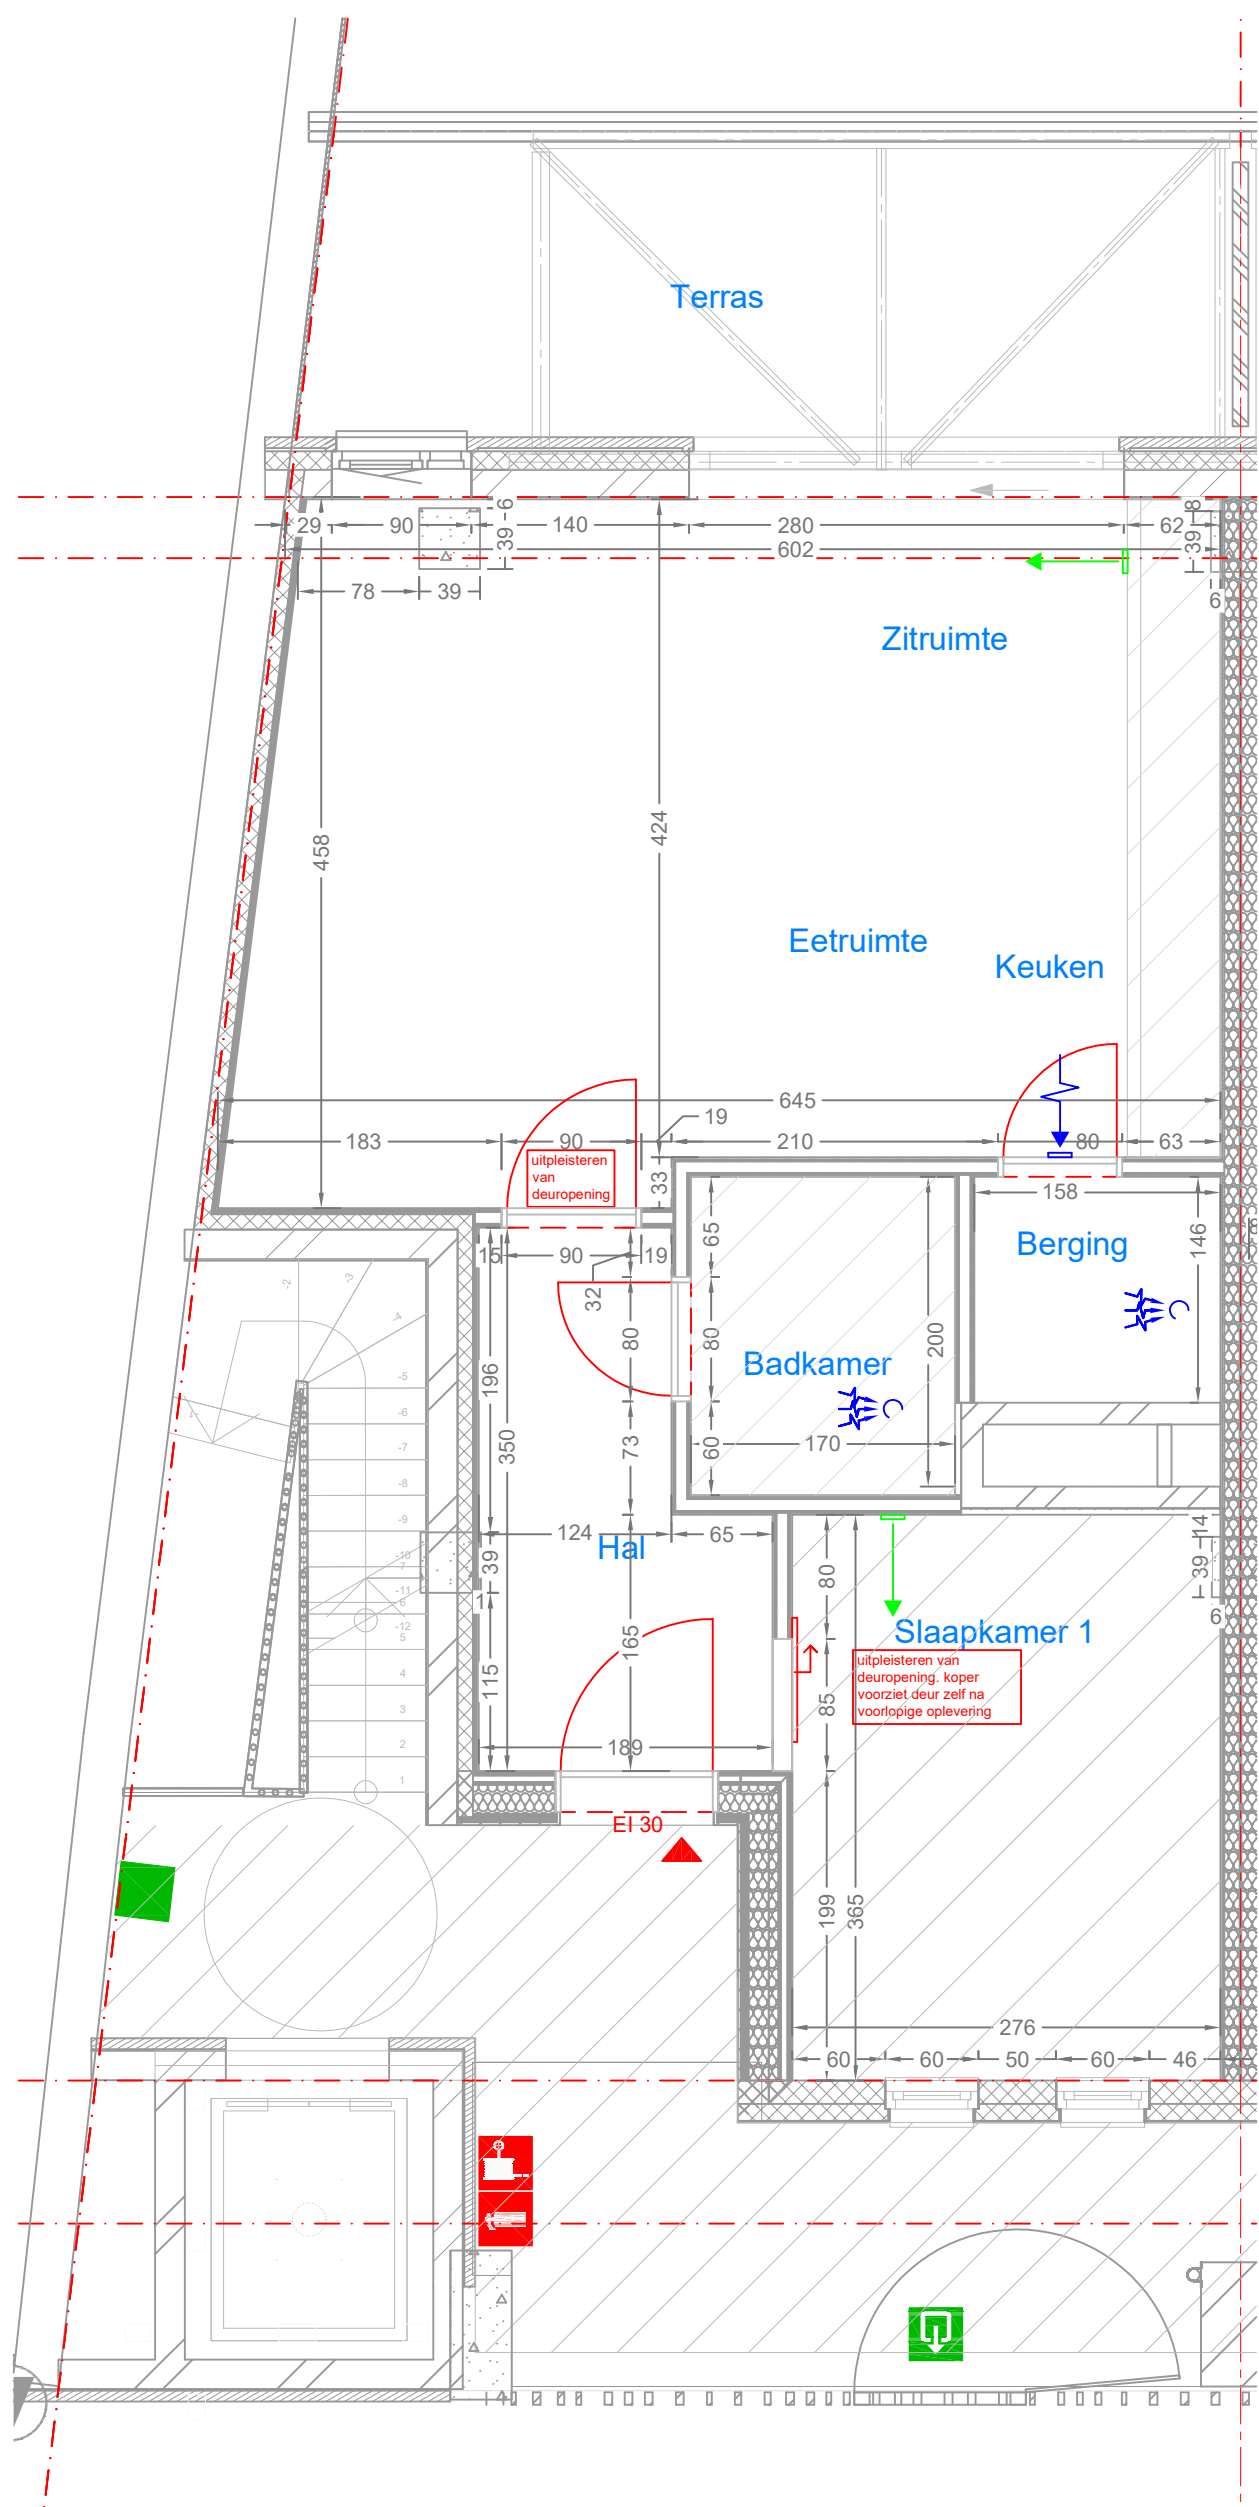

HASSELT - Hastrid

Kleine verschillen in maatvoering tussen plan en realiteit zijn mogelijk alsook constructieve wijzigingen tijdens uitvoering

1/50

Handtekening + datum klant
"goed voor uitvoering"



- Ventilatie - extratie.



- Ventilatie - pulsie.

Wijzigingen	datum	index
- startplan	05-08-2020	A
- intekenen positie ventilatiemonden	25-08-2020	B
- verplaatsen deuropening SK	27-08-2020	C
- bijkomende maatvoering	26-11-2020	D
- wijz.na keuze deuren, deurop. uitpleisteren hal-SK, hal-leefruimte	02-02-2021	E
-	-	-
-	-	-
-	-	-
-	-	-
-	-	-
-	-	-
-	-	-

App. A.01

Klant:
Britt Friet

VERKOCHT

001

INDELING
(Binnenmuren)