
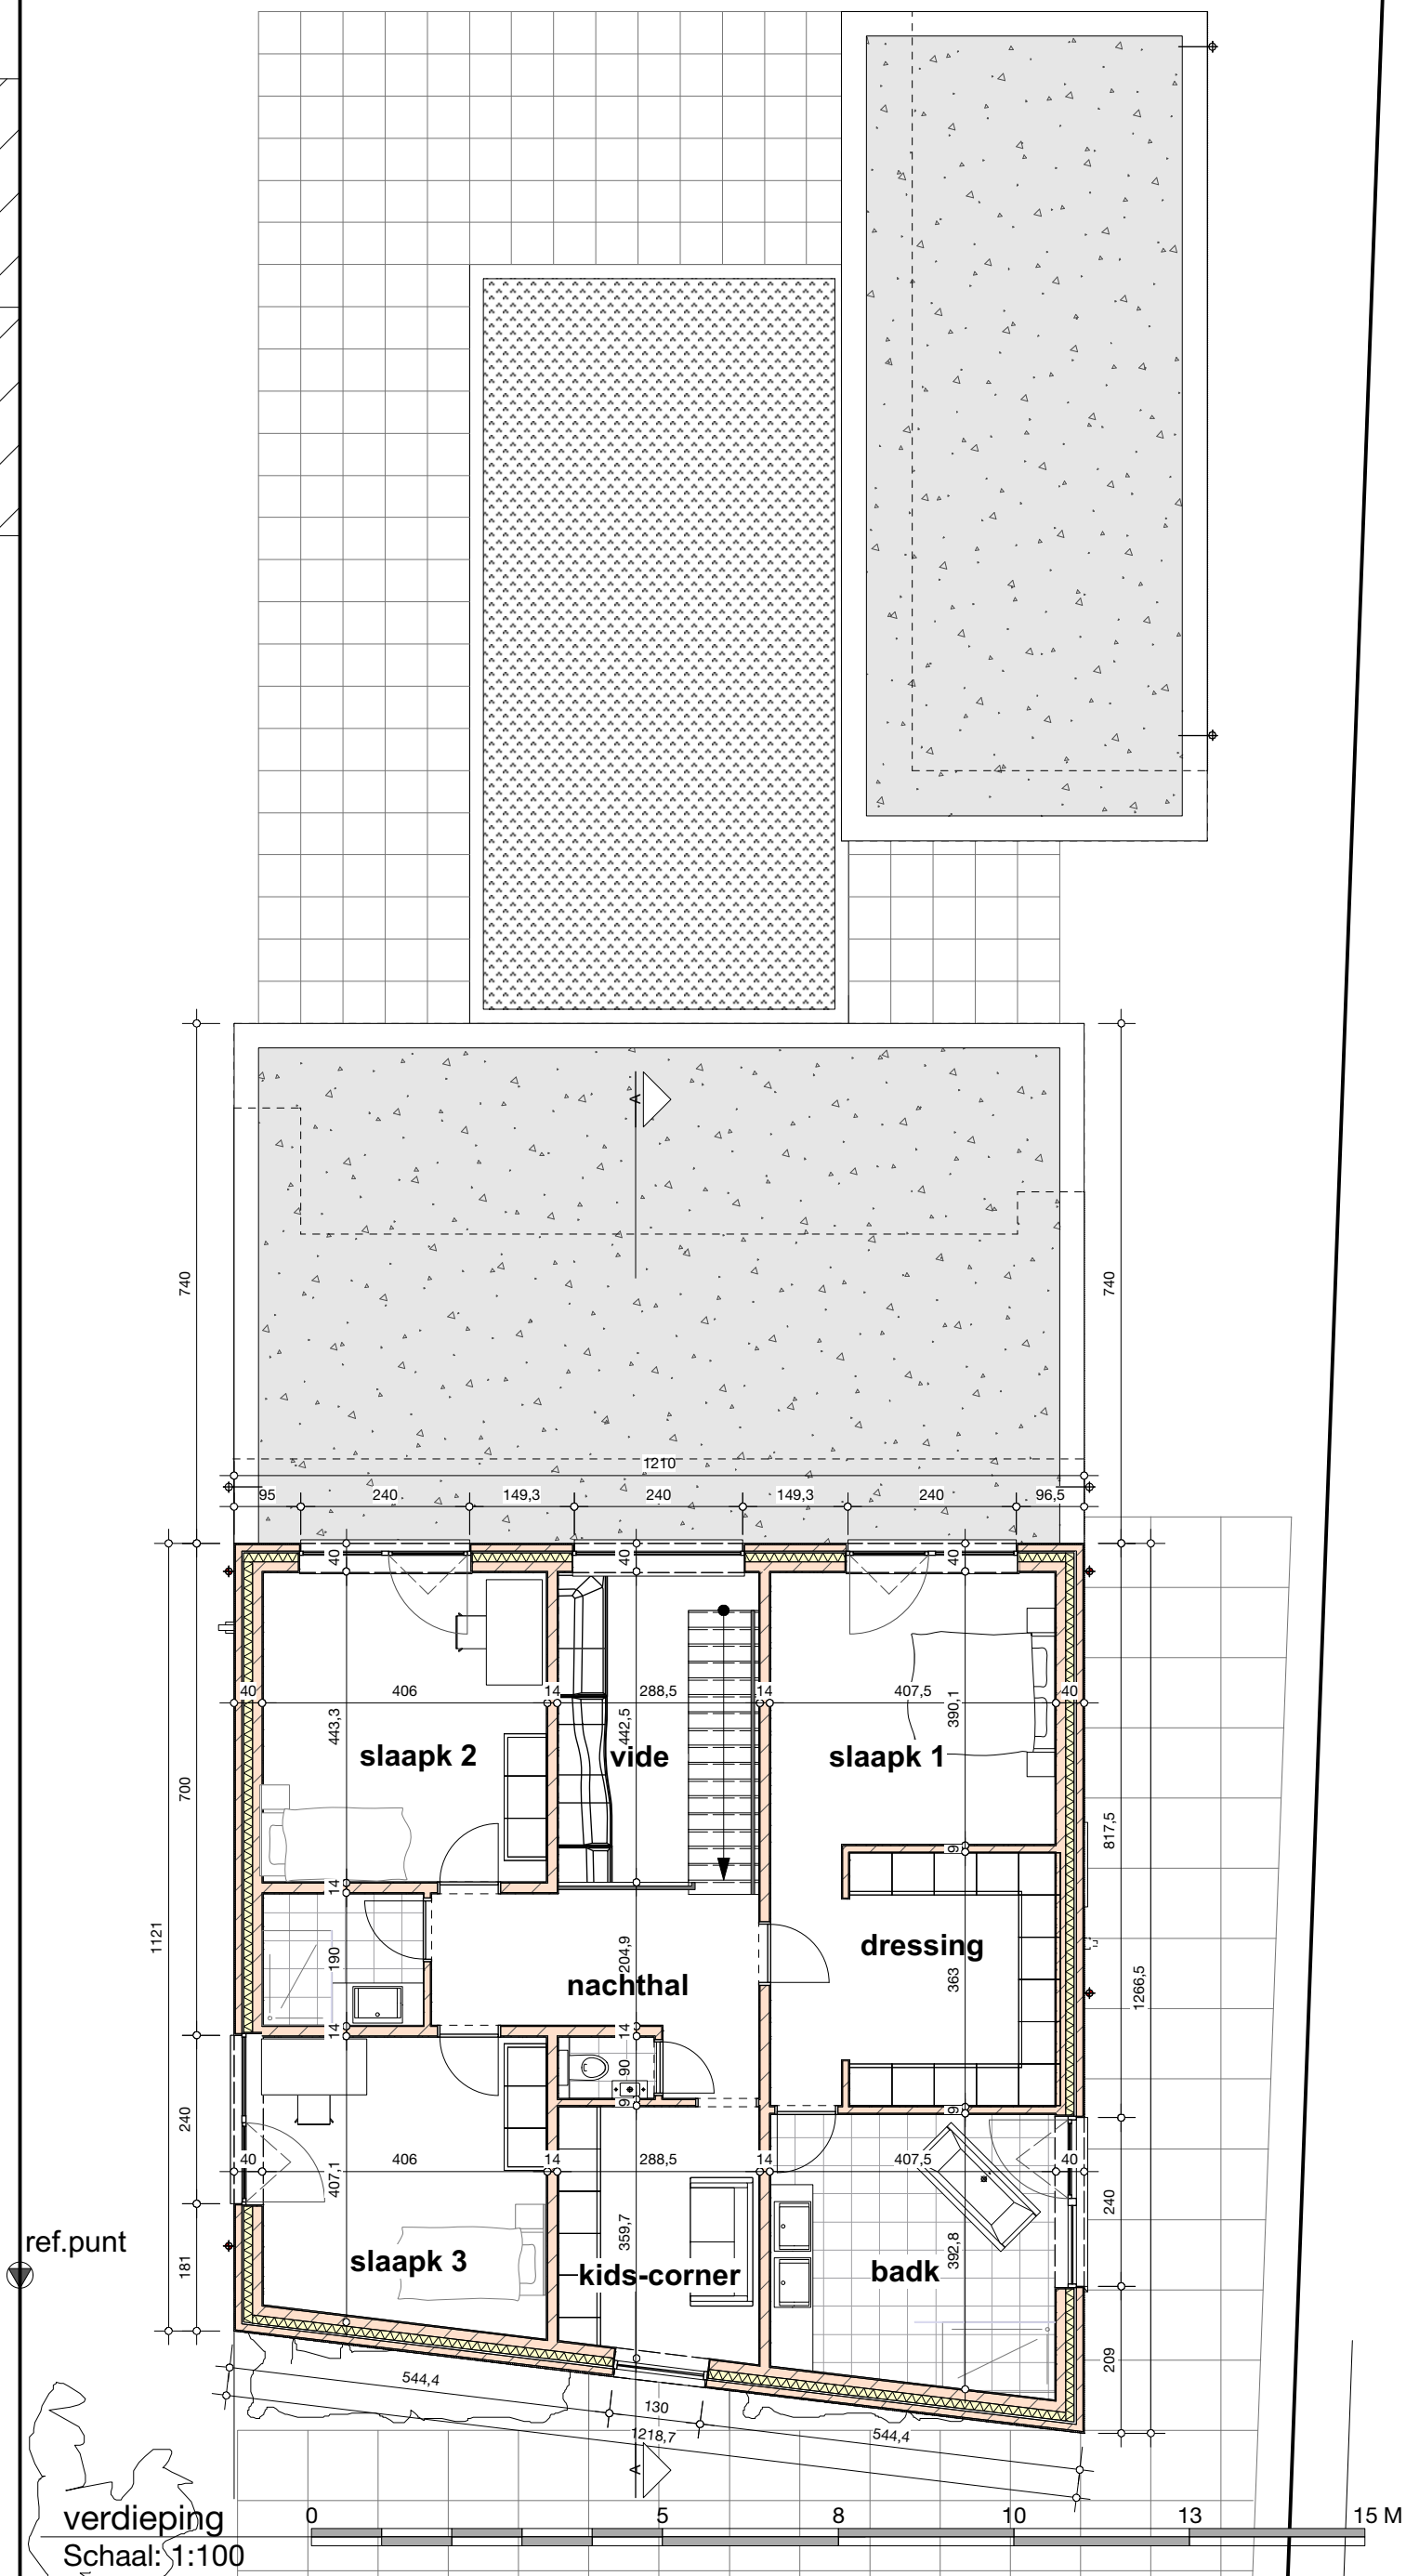
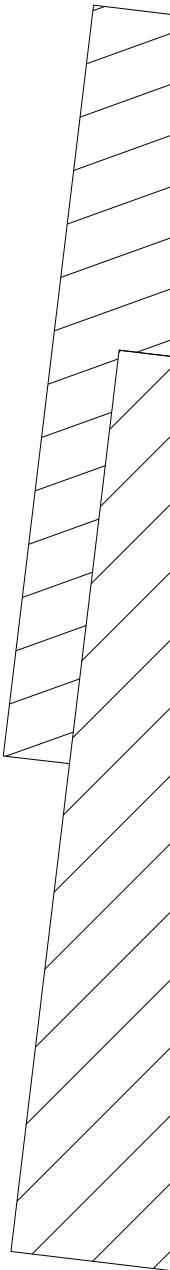
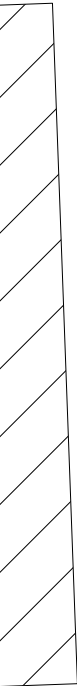


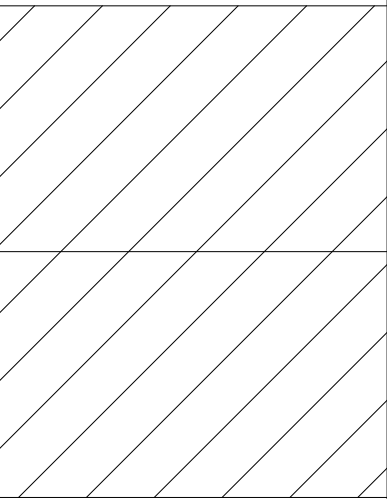

Aanvraag: bouwen van ééengezinswoning met poolhouse en zwembad

dossier: 18293-A02

datum: 29 mei 2019


plannr.: 4

BOUWPLAATS

Provincie: Limburg
Stad: 3520 Zonhoven
Berkenenstraat 17b
Kad.stie.: 2e afd., stie. C, nr. 102h

OPDRACHTGEVER

YILMAZ Sinan - FAJR Sanaa
Kludweg 2b4
3520 Zonhoven

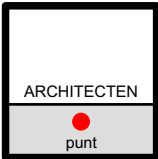

ARCHITECTEN . punt bvba

WIM DE VOS
architect
Mettestraat 68
3511 KURINGEN
tel. + fax: 011.284.084
gsm: 0475.653.886