



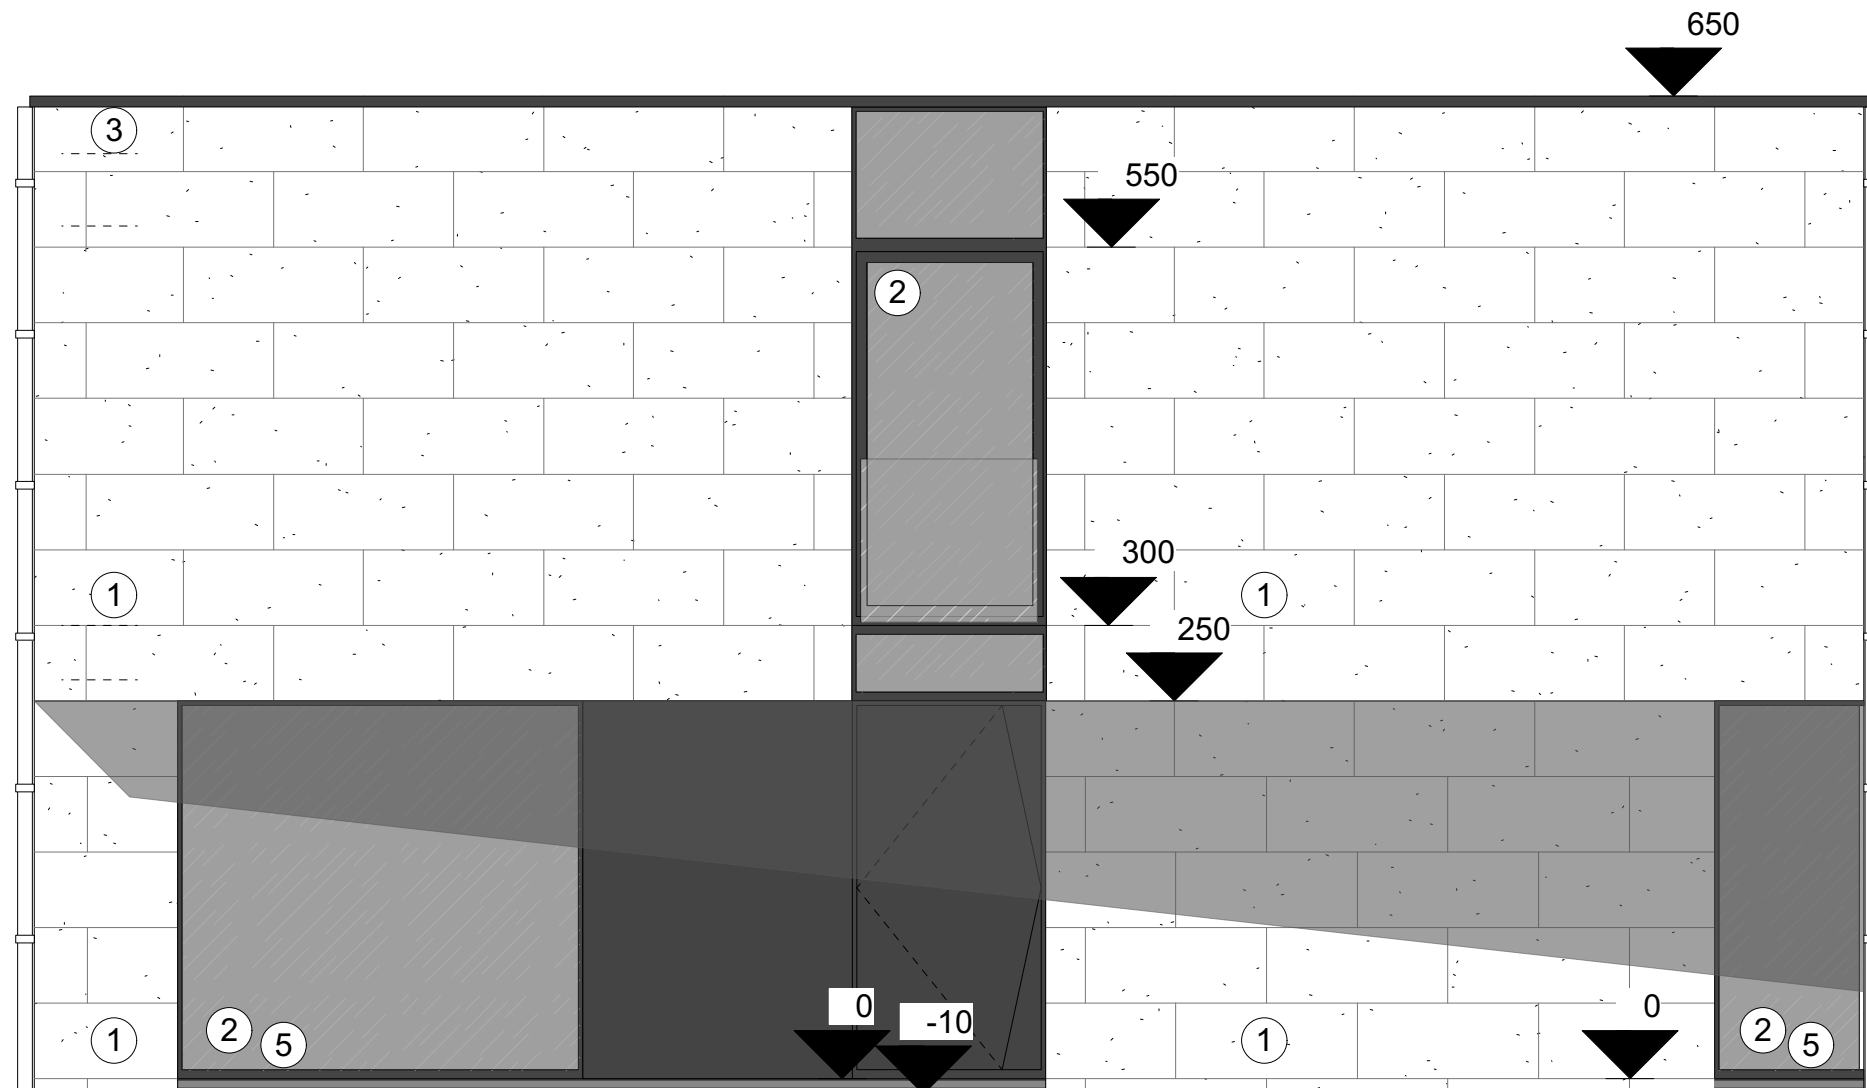

straatgevel
Schaal: 1:50

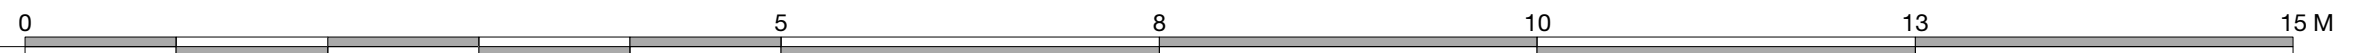

Gevelmaterialen:

1. Gevelbekleding in beige natuursteen
2. Buitenschrijnwerk; alu: antraciet - zwart;
beglazing voorgevel: zonnewerende beglazing;
beglaasde sandwichpanelen
vol vlakpaneel
3. Dak- randprofiel: alu; antraciet - zwart;
4. Goten en afvoeren; zink licht gepatineerd
5. Dorpels; arduin: vloerniveau - alu: tablethoogte

Aanvraag: bouwen van ééengezinswoning met poolhouse en zwembad

dossier: 18293-A02

datum: 29 mei 2019

plannr.: **6**


BOUWPLAATS

Provincie: Limburg
Stad: 3520 Zonhoven
Berkenenstraat 17b
Kad.stie.: 2e afd., stie. C, nr. 102h

OPDRACHTGEVER

YILMAZ Sinan - FAJR Sanaa

Kludweg 2b4
3520 Zonhoven

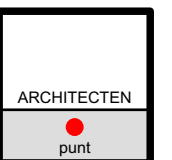

ARCHITECTEN . punt bvba
WIM DE VOS
architect
Mettestraat 68
3511 KURINGEN
tel. + fax: 011.284.084
gsm: 0475.653.886